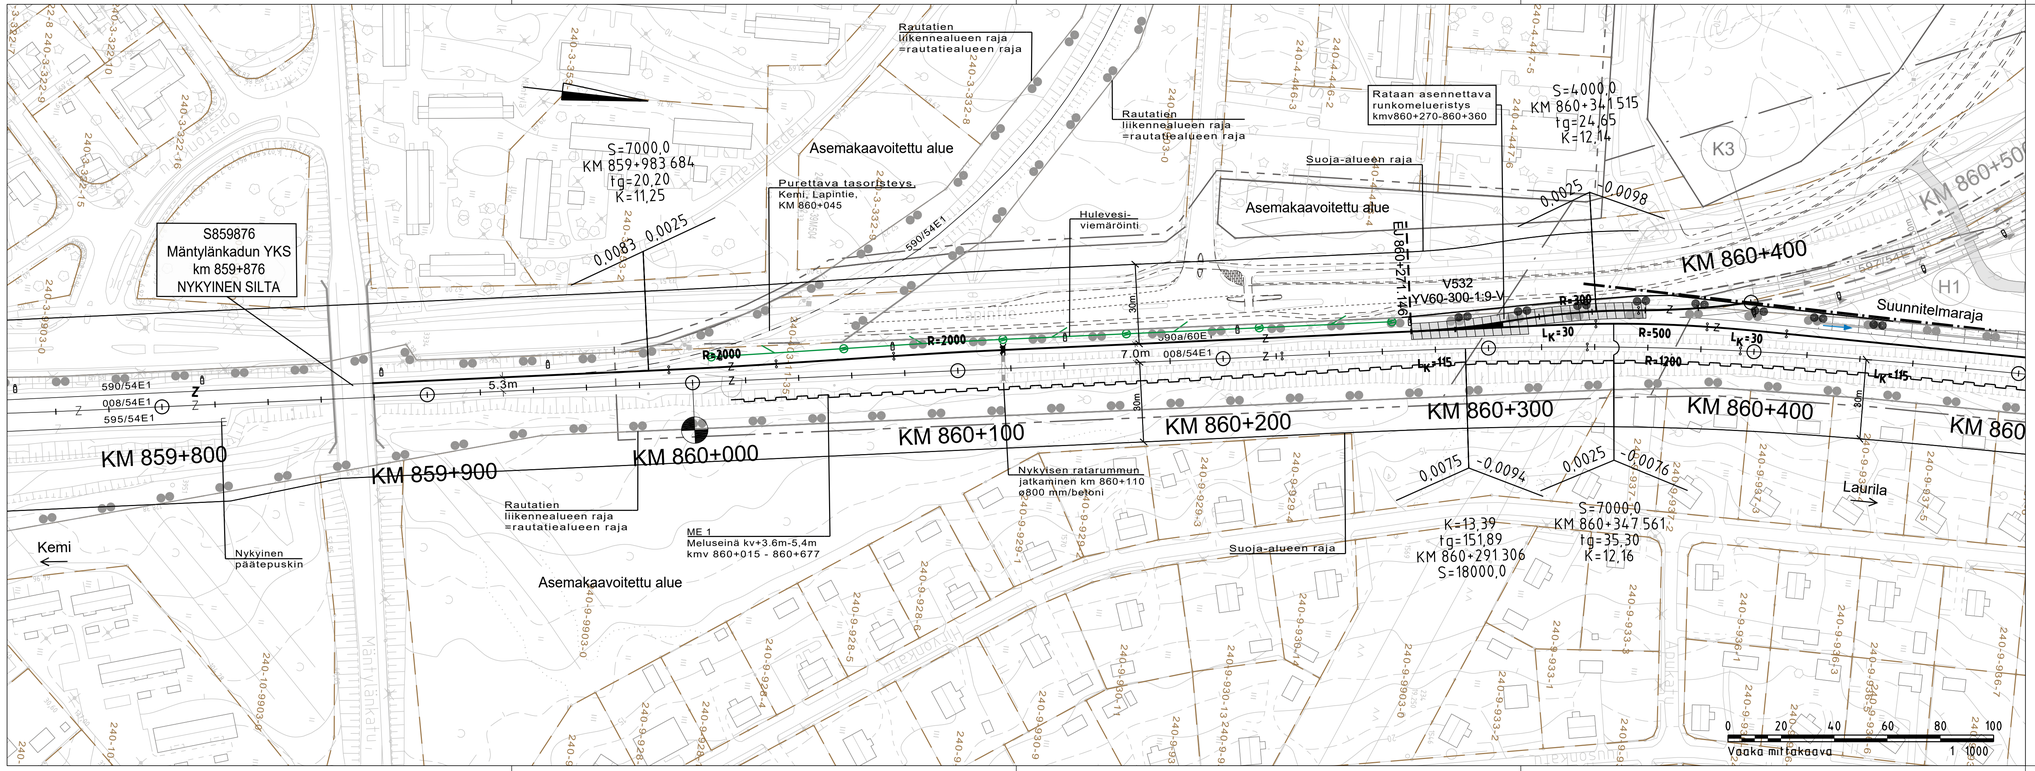

Merkintöjen selitykset:

- Uusi rataosuus
- Nykyinen raide
- Purettava raide
- Uusi vaihde
- Nykyinen vaihde
- Nykyinen rautatien liikennealueen raja = rautatiealueen raja
- Rautatien liikennealueen raja = rautatiealueen raja
- Teollisuusraidealueen raja
- Asemakaavan muutosalueen raja
- Meluseinä
- Runkomelueristys
- Erillisen katusuunnitelman mukaan toteutettava katu
- Erillisen ratasuunnitelman mukaan toteutettava rata

Muut.	Selitys		Pvm	Tehnyt	Pvm	Hyv.

Tilaaja: VÄYLÄ

Hanke tai rataosa: Lisäraide Kemin ratapiha - Karihaaranväylä

Suunnitteluvaihe: Ratasuunnitelma

Toimittaja: RAMBOLL

Piirustuksen sisältö: Suunnitelmakartta kmv 859+800-860+450

Piirt.	31.3.2020	Hertta Alioravainen	Mittakaava	1:1000
Suunn.	31.3.2020	Tapio Viinikangas	Koordinaatti- ja korkeusjärj.	ETRS-GK25 / N2000
Tark.	31.3.2020	Kari Jalonen	Rataosan nro	008
Hyv.	31.3.2020	Markku Salo		
Väylä hyv.	31.3.2020	Jarno Viljakainen		

Paikka	Laji	Numero	Muut.	Lehti	Lehtiä
3700	72	4526	-	2	3