


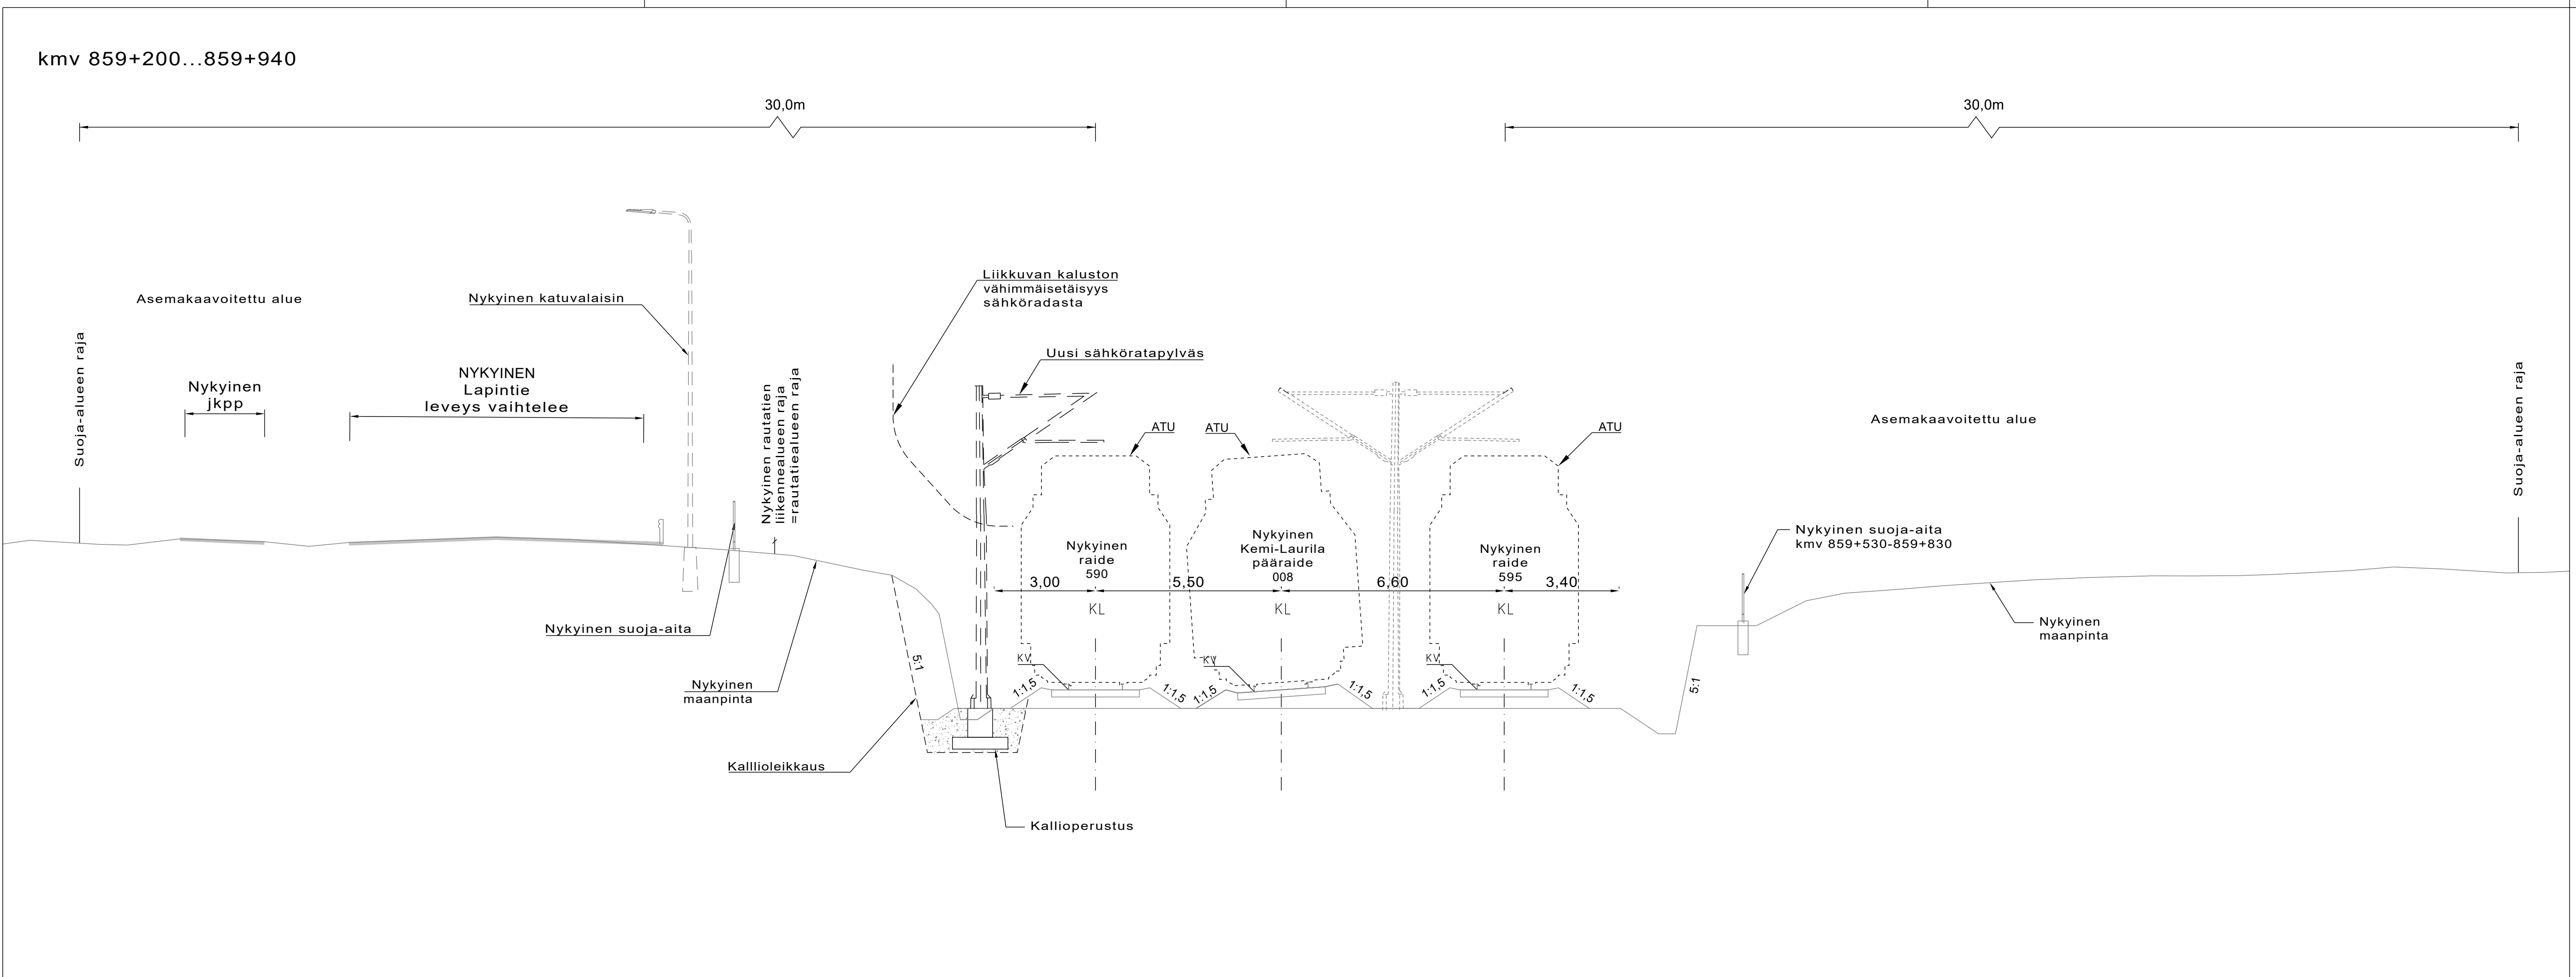

Muut.	Selitys	Pvm	Tehnyt	Pvm	Hyv.
Tilaaja		Hanke tai rataosa			
		Lisäraide			
		Kemin ratapiha - Karihaaranväylä			
		Suunnitteluvaihe			
		Ratasuunnitelma			
Toimittaja		Piirustuksen sisältö			
		Tyyppipoikkileikkaus 1			
		kmv 859+200-859+940			
Piirt.	31.3.2020	Hertta Alioravainen	Mittakaava 1:1000		
Suunn.	31.3.2020	Tapio Viinikangas	Koordinaati- ja korkeusjärj. ETRS-GK25 / N2000		
Tark.	31.3.2020	Kari Jalonen	Rataosan nro 008		
Hyv.	31.3.2020	Markku Salo	Paikka	Laji	Numero
Väylä hyv.	31.3.2020	Jarno Vijakainen	3700	72	4528
			Muut.	Lehti	Lehtiä
			-	1	3