


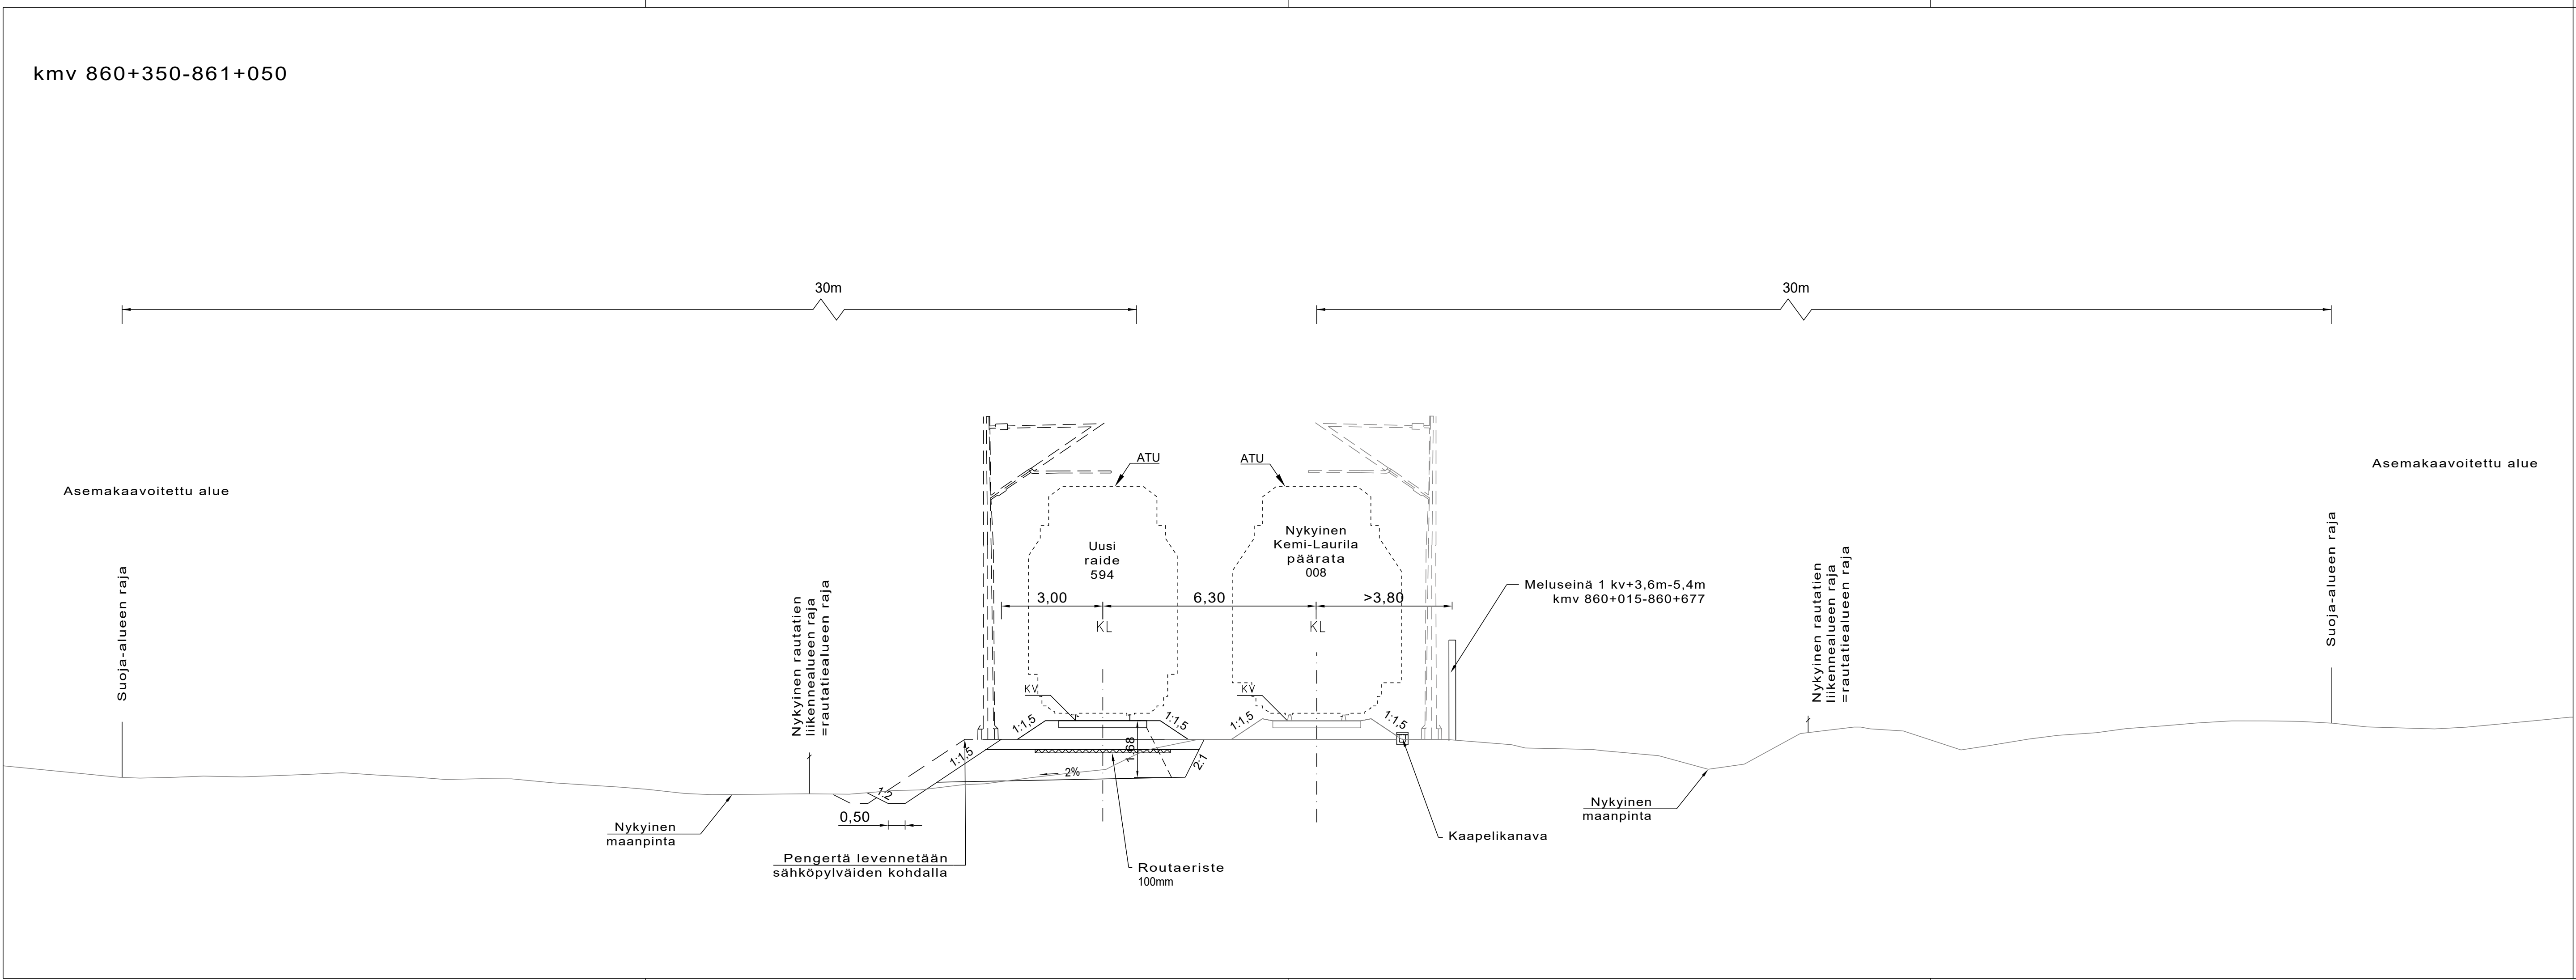

Muut.	Selitys		Pvm	Tehnyt	Pvm	Hyv.
Tilaaja			Hanke tai rataosa Lisäraide Kemin ratapiha - Karihaaranväylä			
Toimittaja			Suunnitteluvaihe Ratasuunnitelma Piirustuksen sisältö Tyyppipoikkileikkaus 3 kmv 860+350-861+050			
Piirt.	31.3.2020	Hertta Alioravainen	Mittakaava	1:1000		
Suunn.	31.3.2020	Tapio Viinikangas	Koordinaatti- ja korkeusjärj.	ETRS-GK25 / N2000		
Tark.	31.3.2020	Kari Jalonen	Rataosan nro	008		
Hyv.	31.3.2020	Markku Salo	Paikka	Laji	Numero	Muut. Lehti Lehtiä
Väylä hyv.	31.3.2020	Jarno Vijakainen	3700	72	4528	- 3 3