


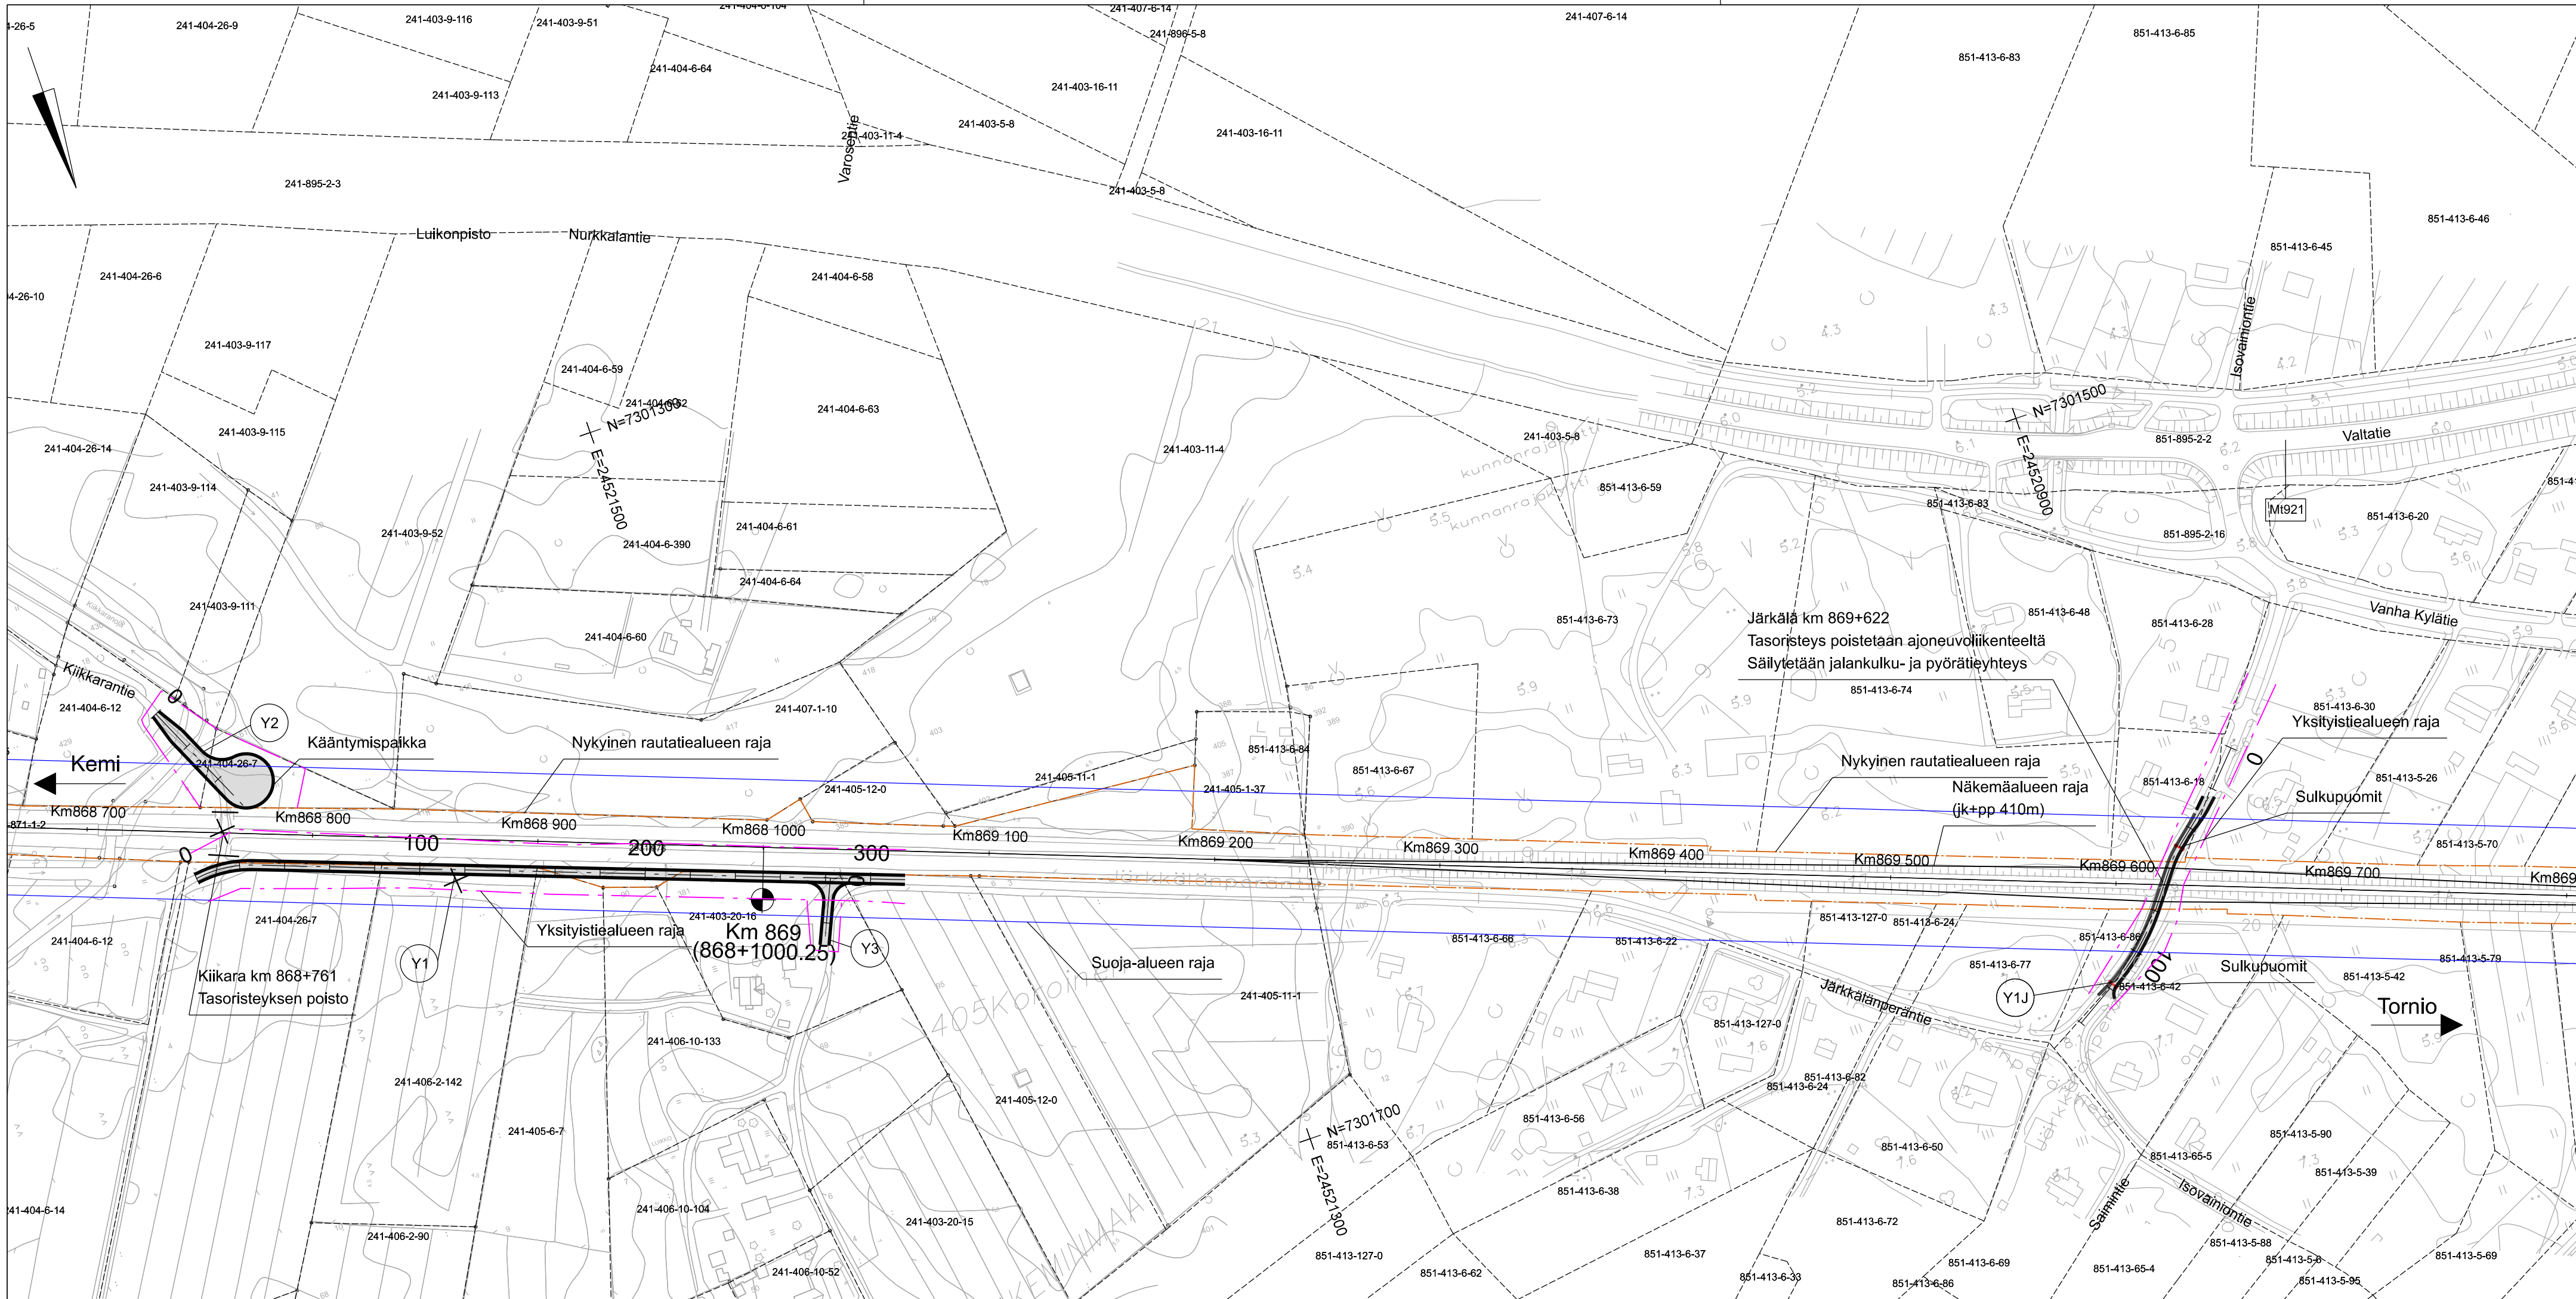

PIIRUSTUSMERKINTÖJEN SELITYKSET

- Nykyinen raide
- Ratakilometrin sijainti
- Km 406
(405+999.284)
- Nykyinen silta
- Nykyinen rautatiealueen raja
- Suoja-alueen raja
- Yksityistieraja
- Tasoristeyksen poisto

YLEISÖTILAISUUS 24.03.2021

Muut.	Selitys	Pvm	Tehnyt	Pvm	Hyv.
Tilaaja	Hanke tai rataosa Laurila - Tornio-ltäinen, ratasuunnitelma, Tornio, Kemnmaa				
	Suunnitteluvaihe				
Y1	RATASUUNNITELMA				
Toimittaja	Pirustuksen sisältö Suunnitelmakartta 2 ratakmlv 868+700 - 869+700				
Piirt.					1:2000
Suunn.					ETRS-GK24/N2000
Tark.					Rataosan nro
Hyv.					Paikka Laji Numero Muut. Lehti Lehtia
Til. hyv.					