


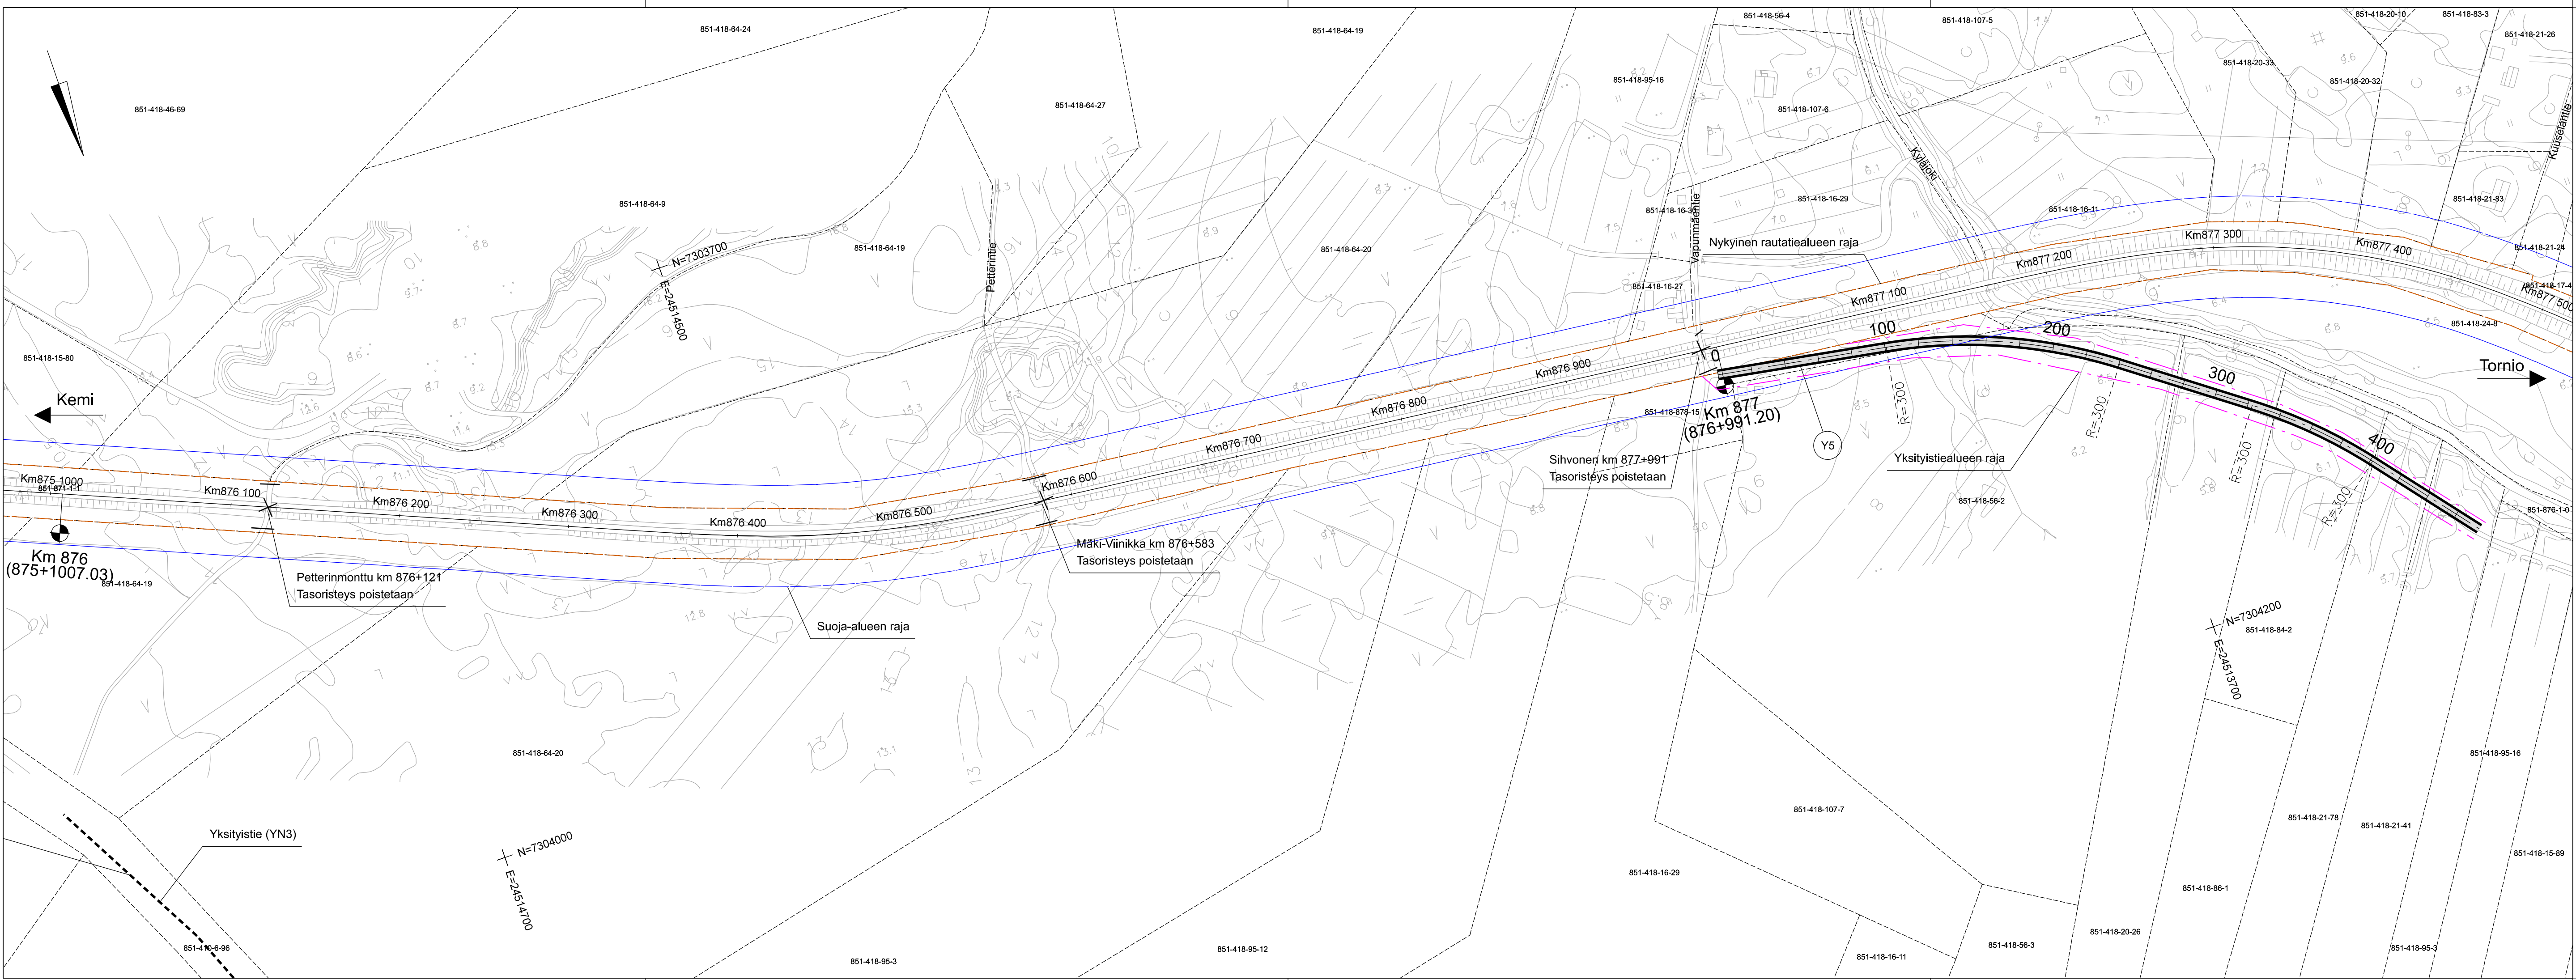

PIIRUSTUSMERKINTÖJEN SELITYKSET

- Nykyinen raide
- Ratakilometrin sijainti
- Km 406 (405+999.284)
- Nykyinen silta
- Nykyinen rautatiealueen raja
- Suoja-alueen raja
- Yksityistieraja
- Tasoristeyksen poisto

YLEISÖTILAISUUS 24.03.2021

Muut.	Selitys	Pvm	Tehnyt	Pvm	Hyv.
Tilaaja	 Hankkeiden ja ratasuunnitelmien, Tornio, Keminmaa	Suunnitteluvaihe RATASUUNNITELMA			
Toimittaja	 Suunnitelma- ja ratasuunnitelmien, Tornio, Keminmaa	Suunnitelma- ja ratasuunnitelmien, Tornio, Keminmaa			
Piirt.		Mittakaava	1:2000		
Suunn.		Koordinaattijärjestelmä	ETRS-GK24/N2000		
Tark.		Rataväylän nro			
Hyv.		Paikka	Laji	Numero	Muut. Lehti
Til. hyv.					