


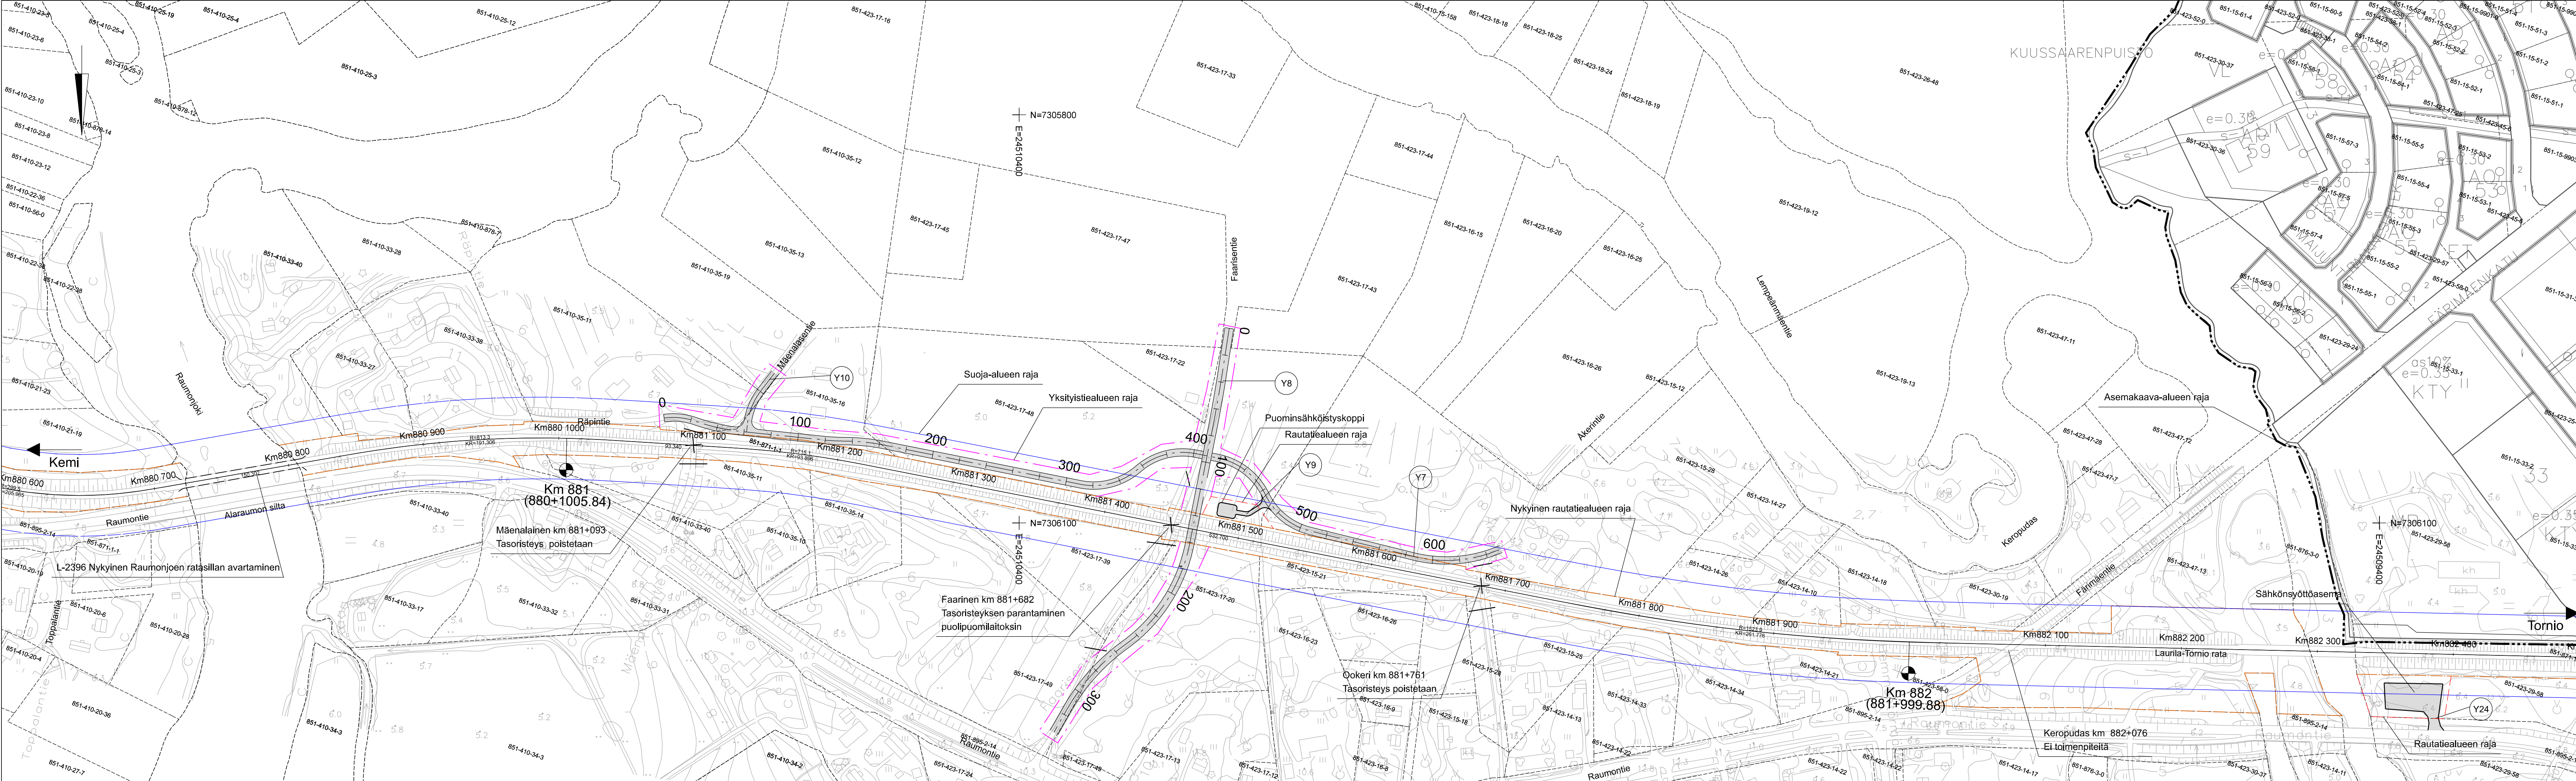

PIIRUSTUSMERKINTÖJEN SELITYKSET

- Nykyinen raide
- Ratakilometrin sijainti
- Km 406 (405+999.284)
- Nykyinen silta
- Nykyinen rautatiealueen raja
- Rautatiealueen raja
- Suoja-alueen raja
- Yksityistieraja
- Tasoristeyksen poisto

YLEISÖTILAISUUS 24.03.2021

Muut.	Selitys	Pvm	Tehnyt	Pvm	Hyv.
Tilaaja	 VÄYLÄ	Hanke tai rataosa Laurila - Tornio-linän, ratasuunnitelma, Tornio, Keminmaa			
		Suunnitteluvaihe RATASUUNNITELMA			
Toimittaja		Pirustuksen sisältö Suunnitelmakartta 6 ratakilv 880+600 - 882+400			
Piir.		Mittakaava 1:2000			
Suunn.		Koordinaatti- ja korkeusjärj ETRS-GK24/N2000			
Tark.		Rataosan nro			
Hyv.		Paikka	Laji	Numero	Muut. Lehti Lehtia
Til. hyv.					