


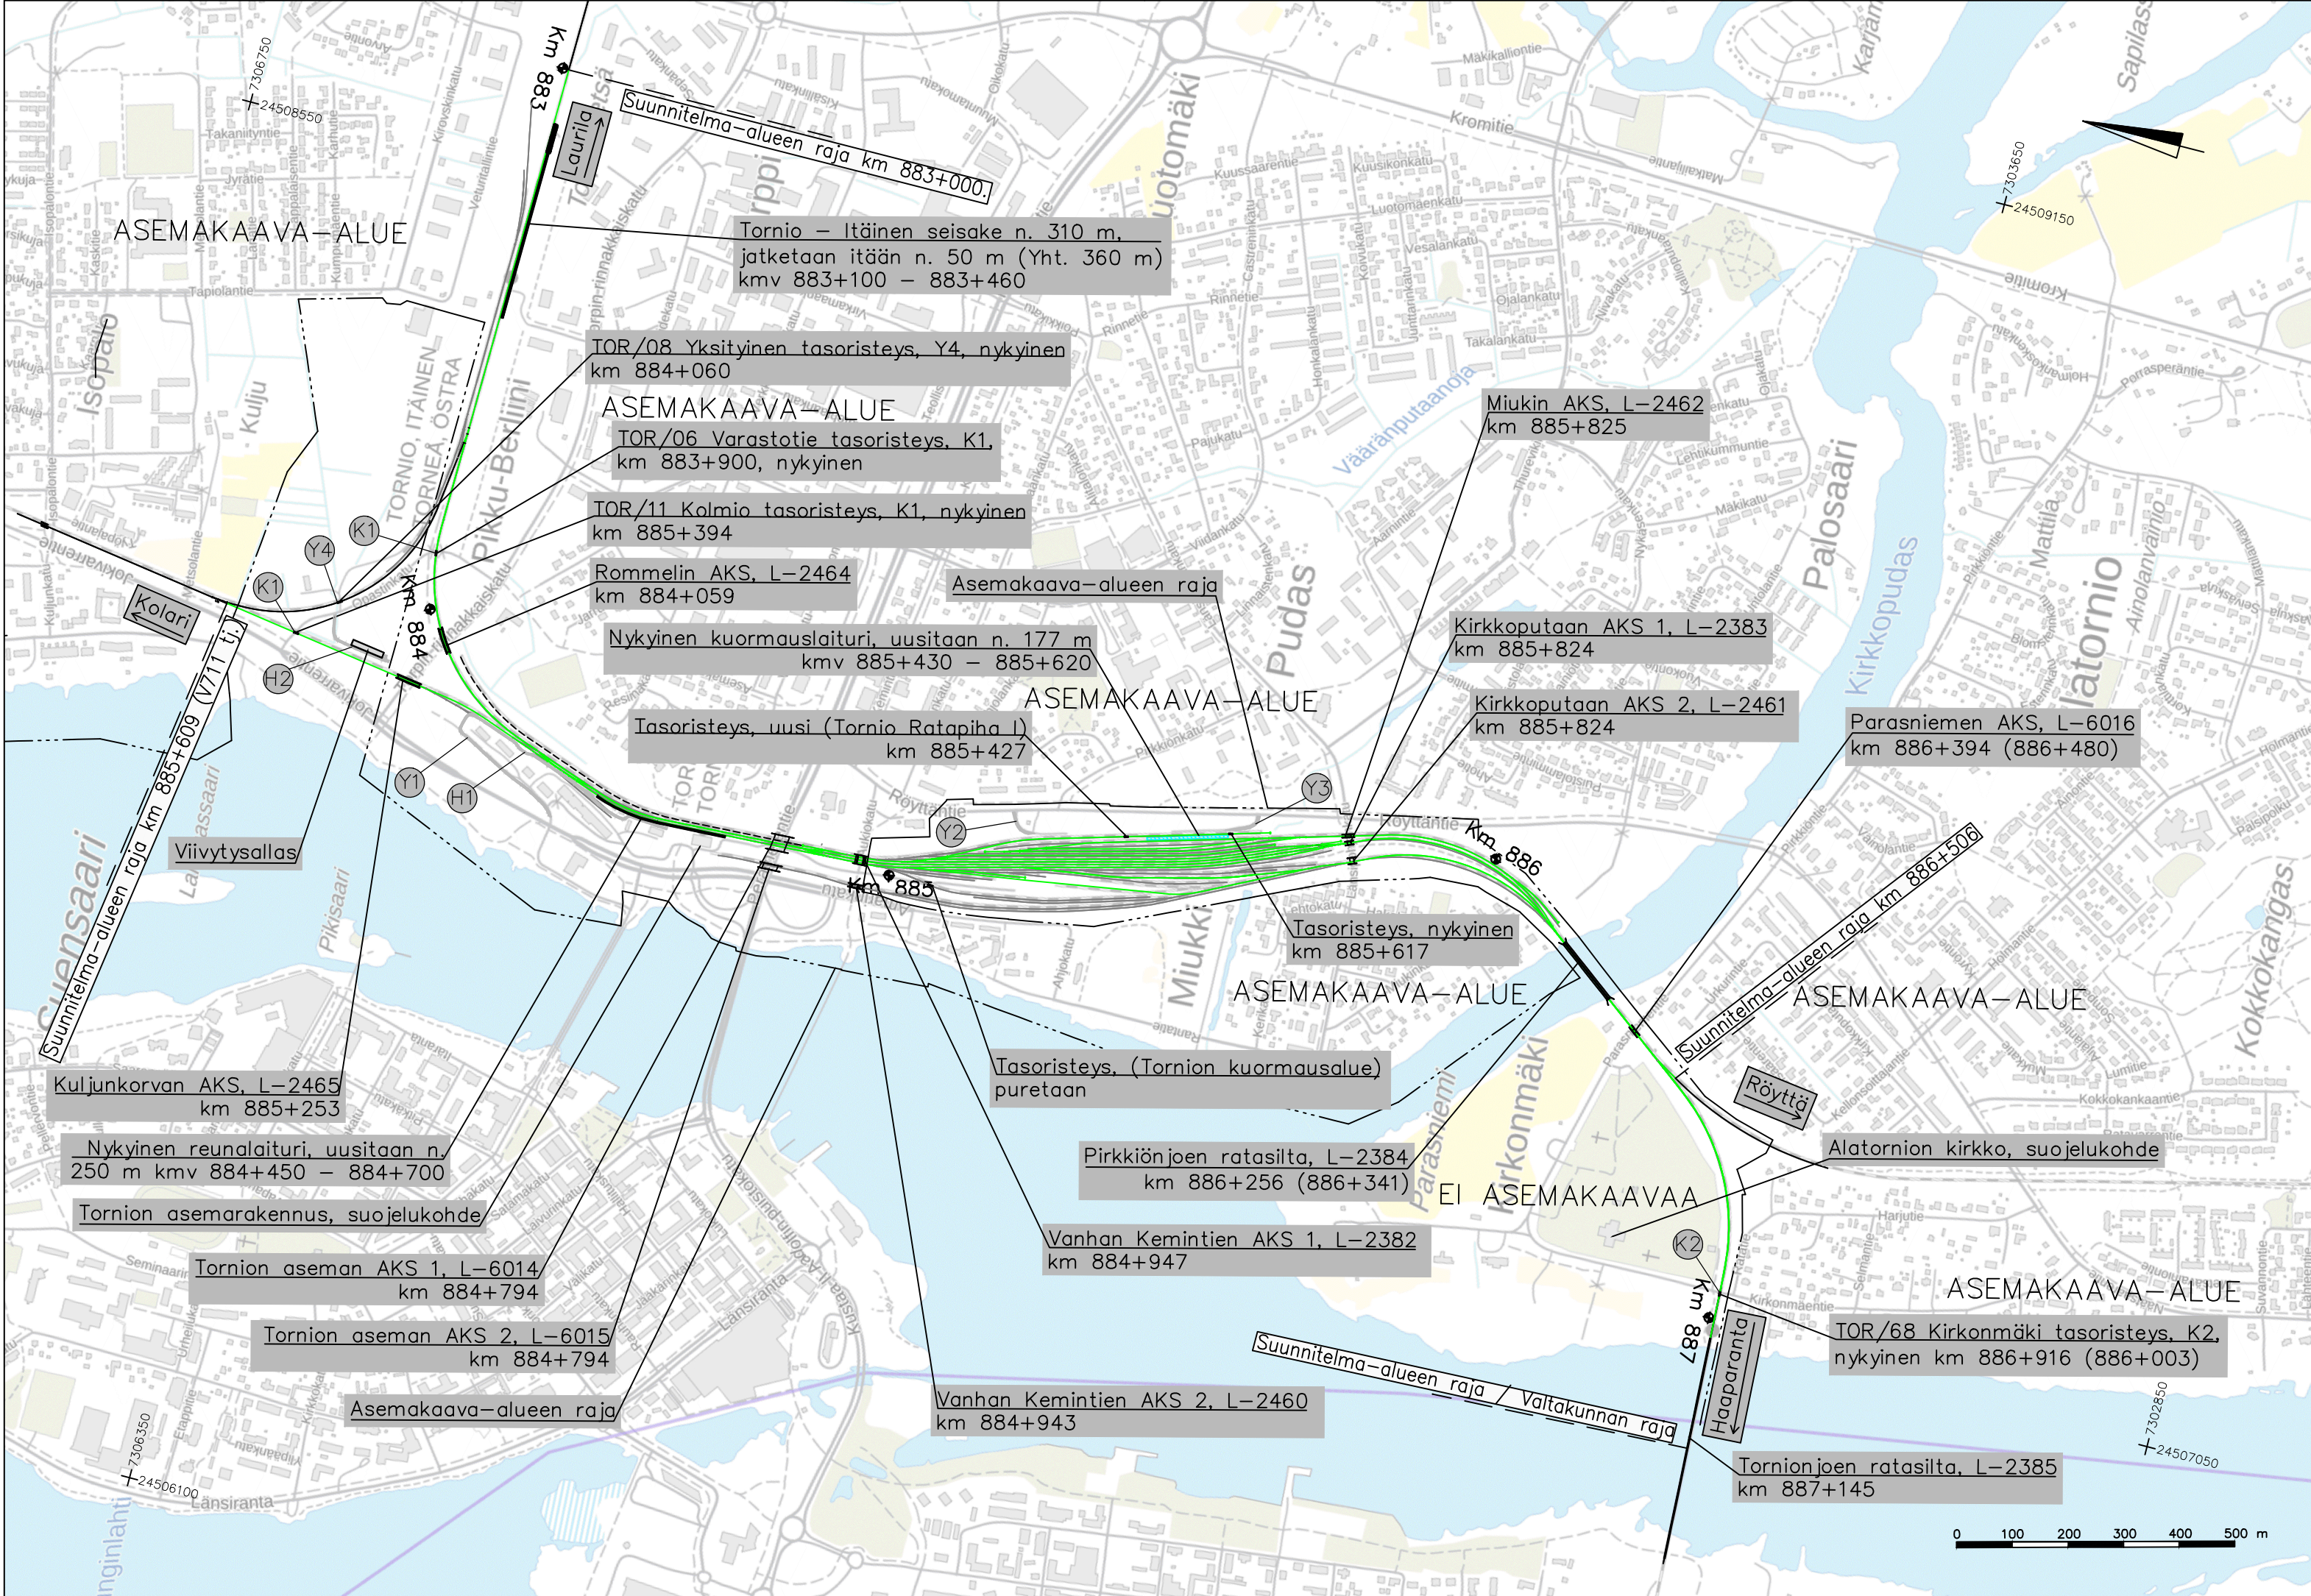

- NYKYINEN RAIDE, EI TOIMENPITEITÄ
- RAIDEVARAUS
- UUSI RAIDE
- PURETTAVA RAIDE
- ASEMAKAAVA-ALUEEN RAJA
- UUSI HUOLTOTIE
- UUSI KUORMAUSLAITURI
- NYKYINEN UUSITTAVA LAITURI

Muutos	Selitys	Pvm	Tehnyt	Pvm	Hyv.
TILAAJA		HANKE TAI RATAOSA Tornio itäinen - valtakunnan raja, ratasuunnitelma, Tornio			
SUUNNITTELIJA		SUUNNITTELUVAIHE Ratasuunnitelma			
PIIUSTUKSEN SISÄLTÖ		Yleiskartta			
PIIRT.	15.3.2022	Valtteri Löytynoja			
SUUNN.	15.3.2022	Valtteri Löytynoja			
TARK.	15.3.2022	Jorma Immonen			
HYV.	15.3.2022	Katriina Pietilä			
TARKASTAJA		MITTAKAAVA 1:10000			
TARK.		KOORDINAATTI- JA KORKEUSJÄRJ. RATAOSAN NRO 2210			
HYV.		ETRS-GK24/N2000			
PAIKKA	LAJI	PIIR.NRO	MUUT.	LEHTI	LEHTIÄ
15.3.2022	Jarno Viljakainen	3700	72	5591	1 1