



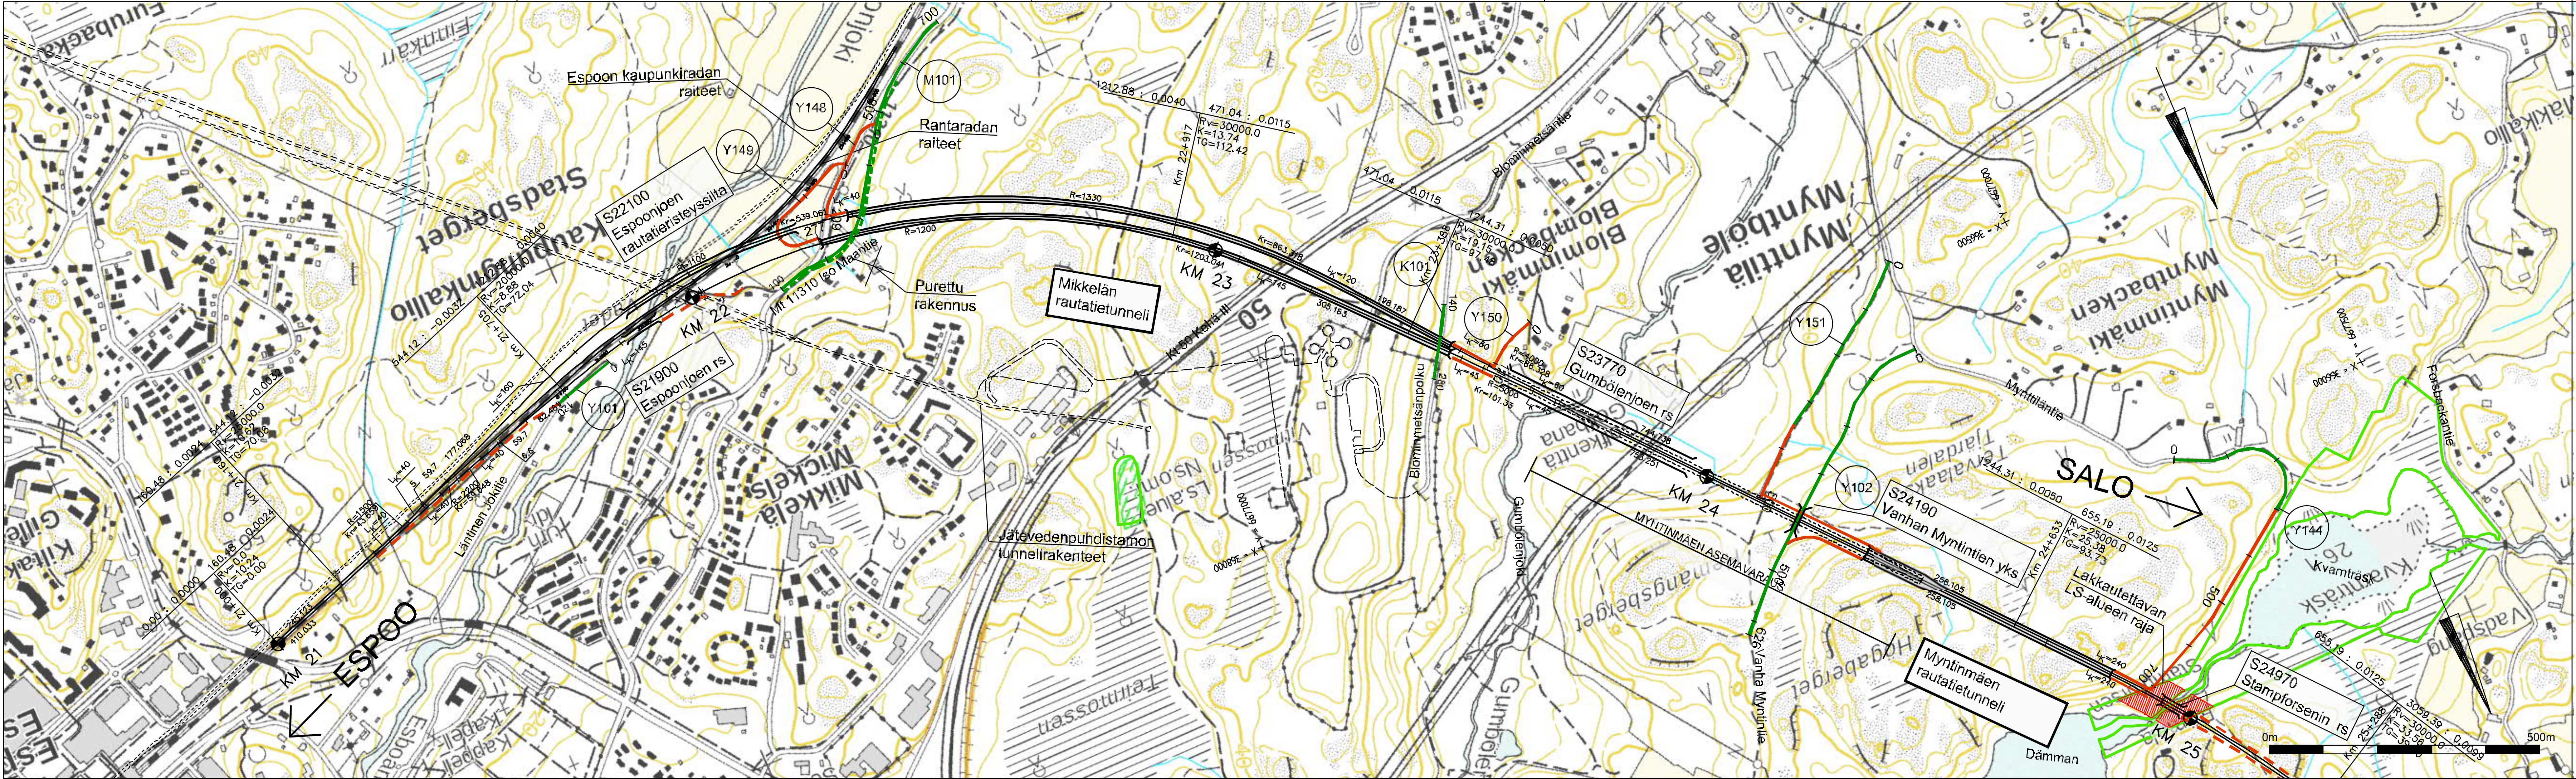

Merkkien selitykset:


- Raide
- Suunniteltu tieyhteys
- Suunniteltu jalankulku- ja pyöräilyväylä
- Pelastus- ja huoltotie
- Huoltotie
- Kaksi yksiraiteista tunnelia
- Kaksiraiteinen tunneli
- Silta

muut.	Selitys	Pvm	Tehnyt	Pvm	Hyv.
Tilaaja		Hanke			
		Espoo - Salo oikorata			
		Suunnitteluvaihe Yleissuunnitelma			
Toimittaja		Pääsuunnituksen sisältö			
		ESPOO - LOHJA			
		Suunnitelmakartta			
rt.	31.3.2020	M. Moilanen	 Yhteisrahoitettu Euroopan unionin Verkköjen Eurooppa -väylästä		
unn.	31.3.2020	M. Moilanen			
rt.	31.3.2020	S. Veijovuori			
v.	31.3.2020	S. Veijovuori			
rt.	31.3.2020	P. Hölttä / Sweco			
v.	31.3.2020	P. Hölttä / Sweco			
rt.	31.3.2020	J. Hackman / Sweco			
v.	31.3.2020	J. Hackman / Sweco			
rt.	31.3.2020	A. Soisalo / Destia			
	H. Mäenpää / Väylä				
		Mittakaava			
		Koordinaatti- ja korkeusjärj.			
		Rataosan nro			
		Paikka	Laji	Numero	Muut. Lehti
		1400	72	4463	1

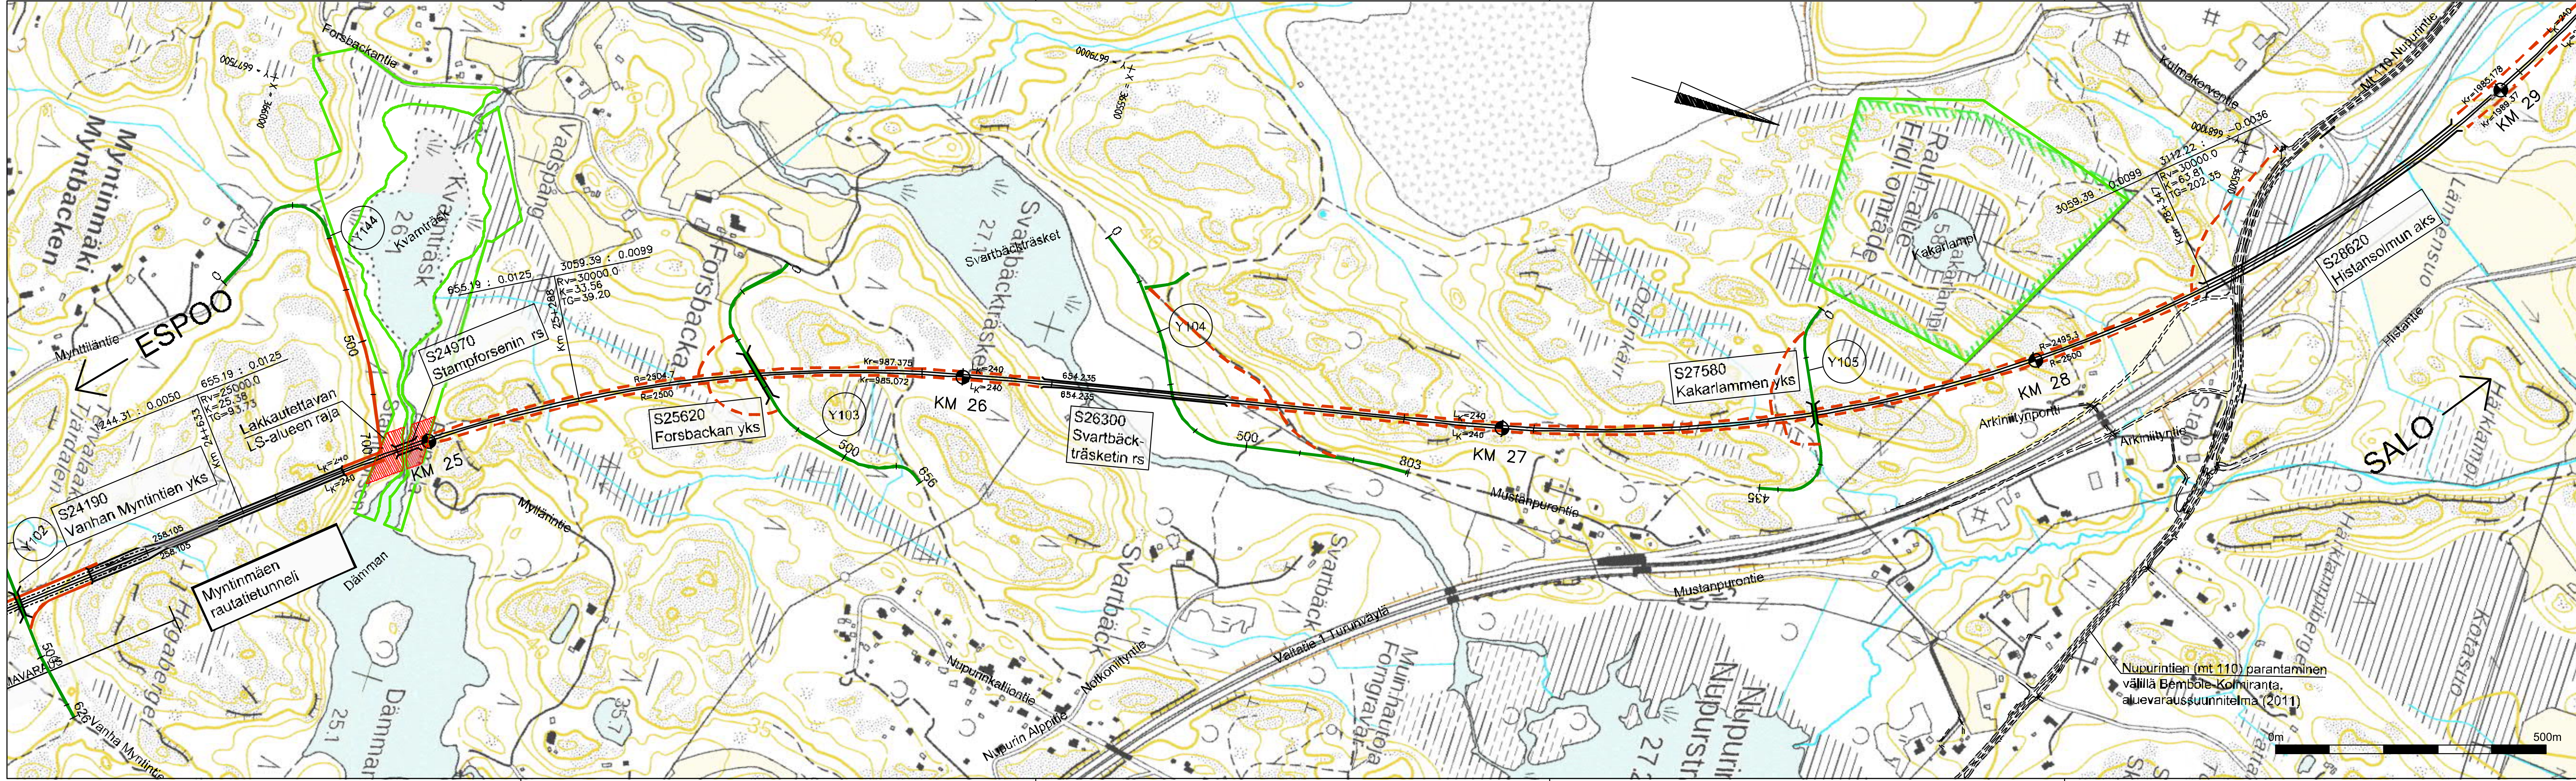


- Merkkien selitykset:
- Raide
 - Suunniteltu tieyhteys
 - Suunniteltu jalankulku- ja pyöräilyväylä
 - Pelastus- ja huoltotie
 - Huoltotie
 - Kaksi yksiraiteista tunnelia
 - Kaksiraiteinen tunneli
 - Silta

Muut.	Selitys	Pvm	Tehnyt	Pvm	Hyv.			
Tilaja		Hanke						
		Espoo - Salo oikorata						
		Suunnitteluvaihe Yleissuunnitelma						
Toimitaja		Pirustuksen sisältö						
		ESPOO - LOHJA						
		Suunnitelmakartta						
		Kmv 24+500 - 29+000						
Piir.	31.3.2020	M. Moilanen						
Suunn.	31.3.2020	M. Moilanen						
Tark.	31.3.2020	S. Veijovuori						
Hyv.	31.3.2020	S. Veijovuori						
Tark.	31.3.2020	P. Hölttä / Sweco	 Yhteisrahoitettu Euroopan unionin Verkkojen Eurooppa -välinestö					
Hyv.	31.3.2020	P. Hölttä / Sweco	Mittakaava 1:5 000					
Tark.	31.3.2020	J. Hackman / Sweco	Koordinaattijärjestelmä ja korkeusjärjestelmä ETRS89-TM35, N2000					
Hyv.	31.3.2020	J. Hackman / Sweco	Rakennusnumero					
Tark.	31.3.2020	A. Soisalo / Destia	Paikka	Laji	Numero	Muut.	Lehti	Lehtiä
		H. Mäenpää / Väylä	1400	72	4463	-	2	10

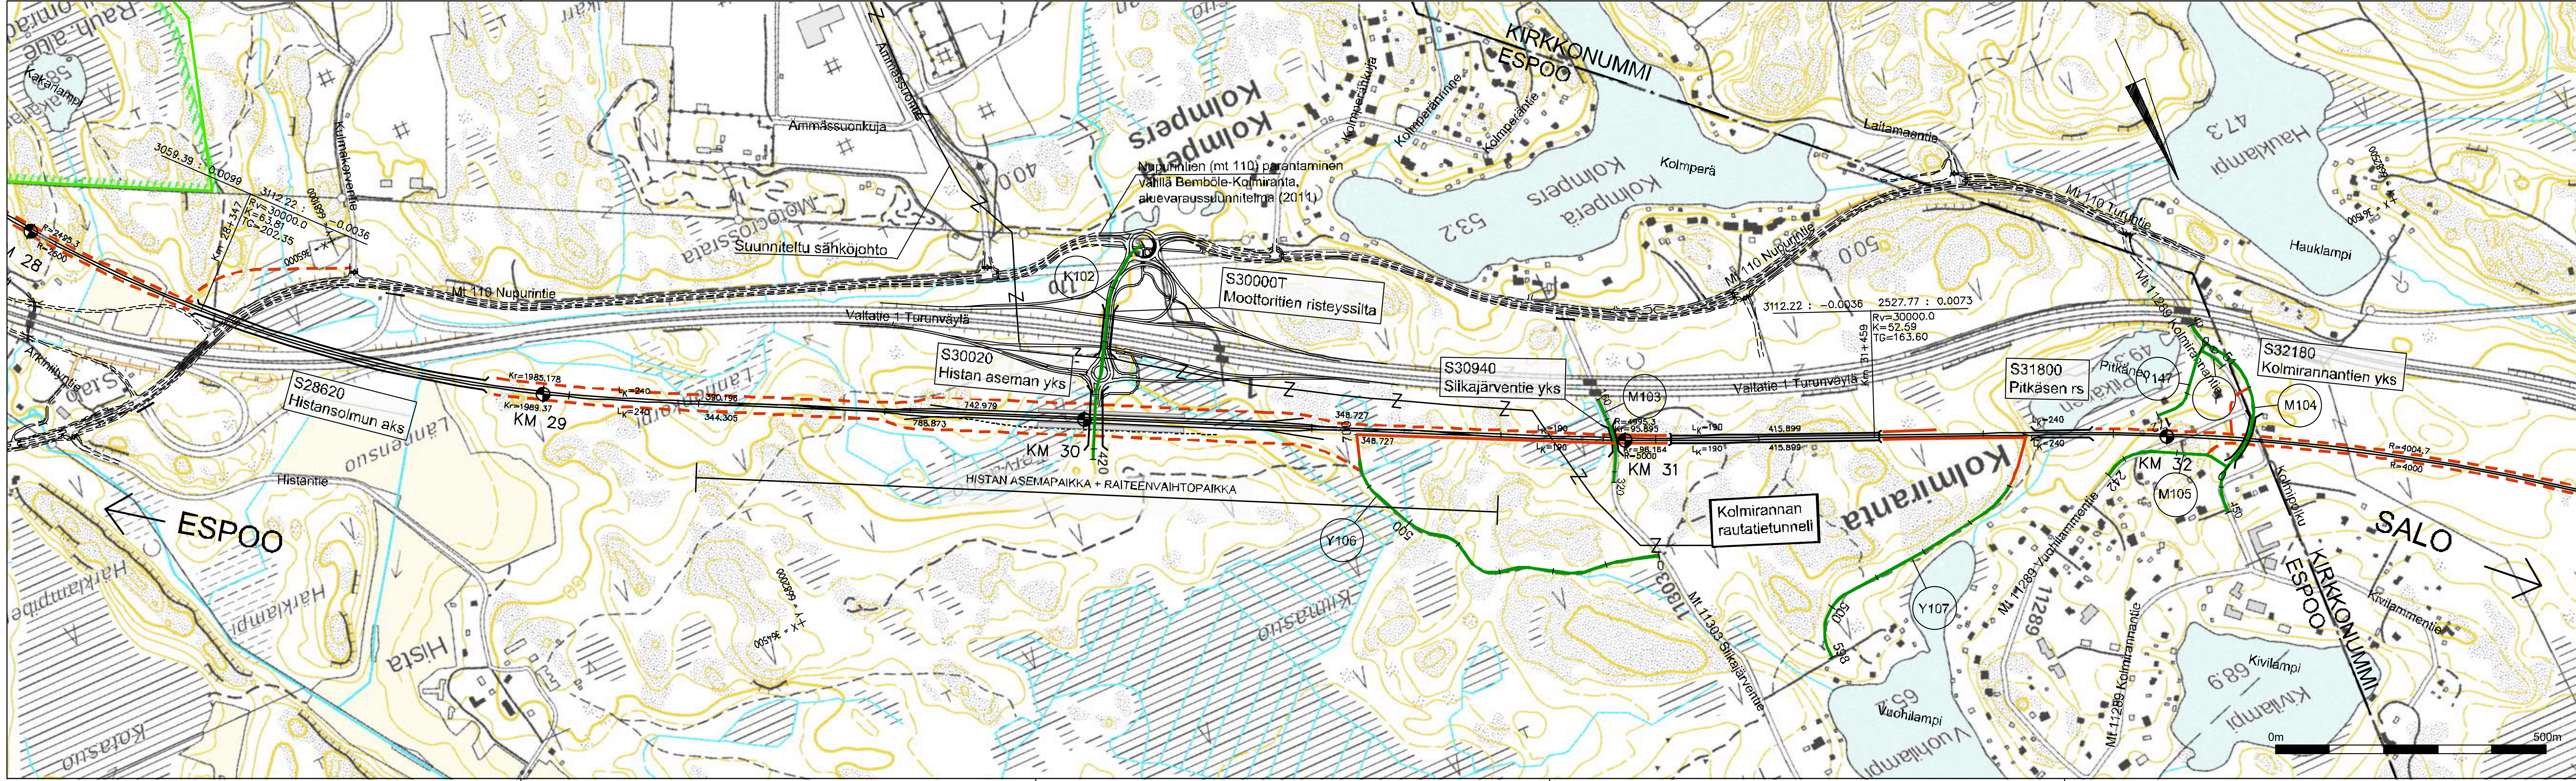


- Merkkien selitykset:
- Raide
 - Suunniteltu tieyhteys
 - Suunniteltu jalankulku- ja pyöräilyväylä
 - Pelastus- ja huoltotie
 - Huoltotie
 - Kaksi yksiraistaista tunnelia
 - Kaksiraiteinen tunneli
 - Silta

Muut.	Selitys	Pvm	Tehnyt	Pvm	Hyv.			
Tilaaja		Hanke						
		Espoo - Salo oikorata						
		Suunnitteluvaihe Yleissuunnitelma						
Toimitaja		Pirustuksen sisältö						
		ESPOO - LOHJA						
		Suunnitelmakartta						
		Kmv 28+000 - 32+500						
Piirt.	31.3.2020	M. Moilanen						
Suunn.	31.3.2020	M. Moilanen						
Tarkk.	31.3.2020	S. Veijovuori						
Hyv.	31.3.2020	S. Veijovuori						
Tarkk.	31.3.2020	P. Hölttä / Sweco	 Yhteisrahoitettu Euroopan unionin Verkkojen Eurooppa -välineestä					
Hyv.	31.3.2020	P. Hölttä / Sweco	Mittakaava 1:5 000					
Tarkk.	31.3.2020	J. Hackman / Sweco	Koordinaatti- ja korkeusjärj. ETRS89-TM35, N2000					
Hyv.	31.3.2020	J. Hackman / Sweco	Ratiosan nro					
Tarkk.	31.3.2020	A. Soisalo / Destia	Paikka	Laji	Numero	Muut.	Lehti	Lehtiä
		H. Mäenpää / Väylä	1400	72	4463	-	3	10

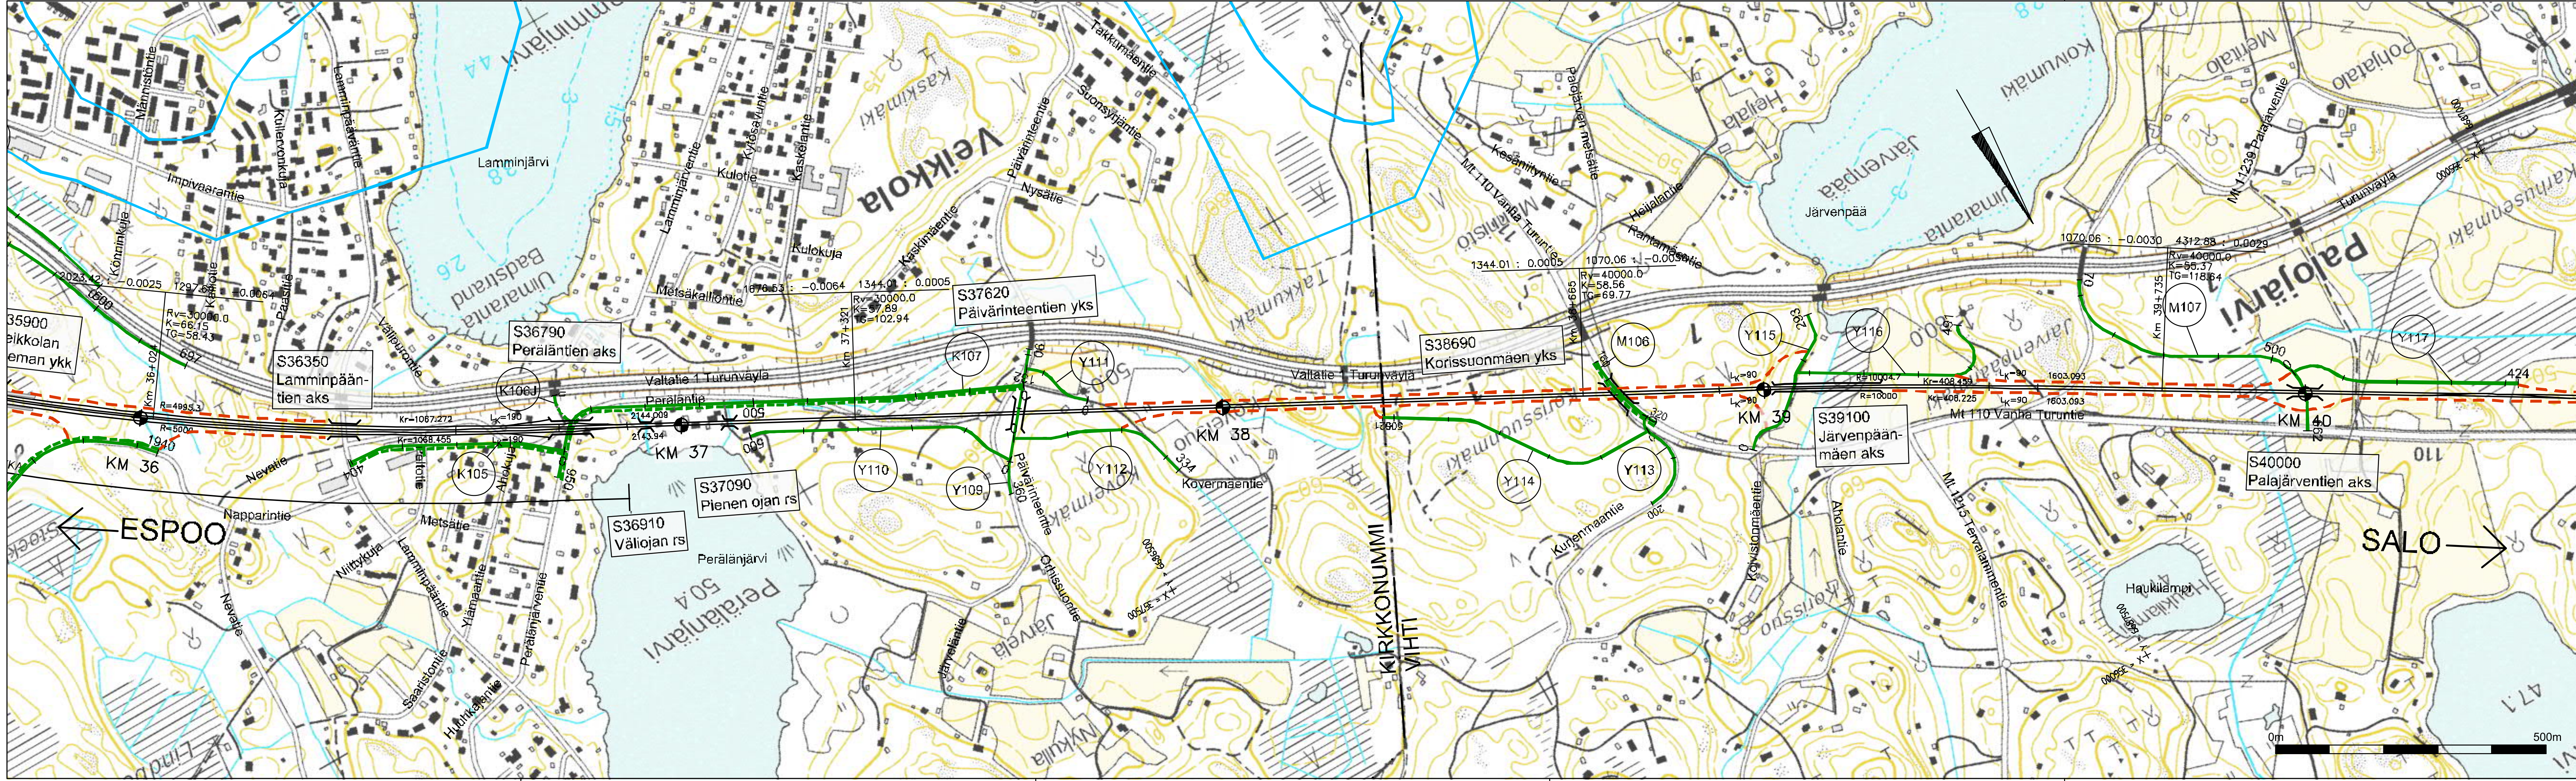


- Merkkien selitykset:
- Raide
 - Suunniteltu tieyhteys
 - Suunniteltu jalankulku- ja pyöräilyväylä
 - Pelastus- ja huoltotie
 - Huoltotie
 - Kaksi yksiraiteista tunnelia
 - Kaksiraiteinen tunneli
 - Silta

Suunnittelu		Selitys		Pvm	Tehnyt	Pvm	Hyv.
Tilaaja				Hanke			
				Espoo - Salo oikorata			
				Suunnitteluvuote			
				Yleissuunnitelma			
Toimitaja				Pirustuksen sisältö			
				ESPOO - LOHJA			
				Suunnitelmakartta			
				Kmv 36+000 - 40+000			
				Kuvitus			
				Kuvitus			
Päiv.		Päivä		Yhteisrahoitettu Euroopan unionin Verkkojen Eurooppa -välineestä			
Suunn.		Suunnitelma		Mittakaava			
Tark.		Tarkistus		1:5 000			
Hyv.		Hyväksyntä		Koordinaatti- ja korkeusjärj.			
Tark.		Tarkistus		ETRS89-TM35, N2000			
Hyv.		Hyväksyntä		Ratapaikan nro			
Tark.		Tarkistus		Paikka			
Hyv.		Hyväksyntä		Laji			
Tark.		Tarkistus		Numero			
Hyv.		Hyväksyntä		Muut. Lahti			
Tark.		Tarkistus		Lahti			
Hyv.		Hyväksyntä		1400			
Tark.		Tarkistus		72			
Hyv.		Hyväksyntä		4463			
Tark.		Tarkistus		-			
Hyv.		Hyväksyntä		5			
Tark.		Tarkistus		10			
Hyv.		Hyväksyntä					

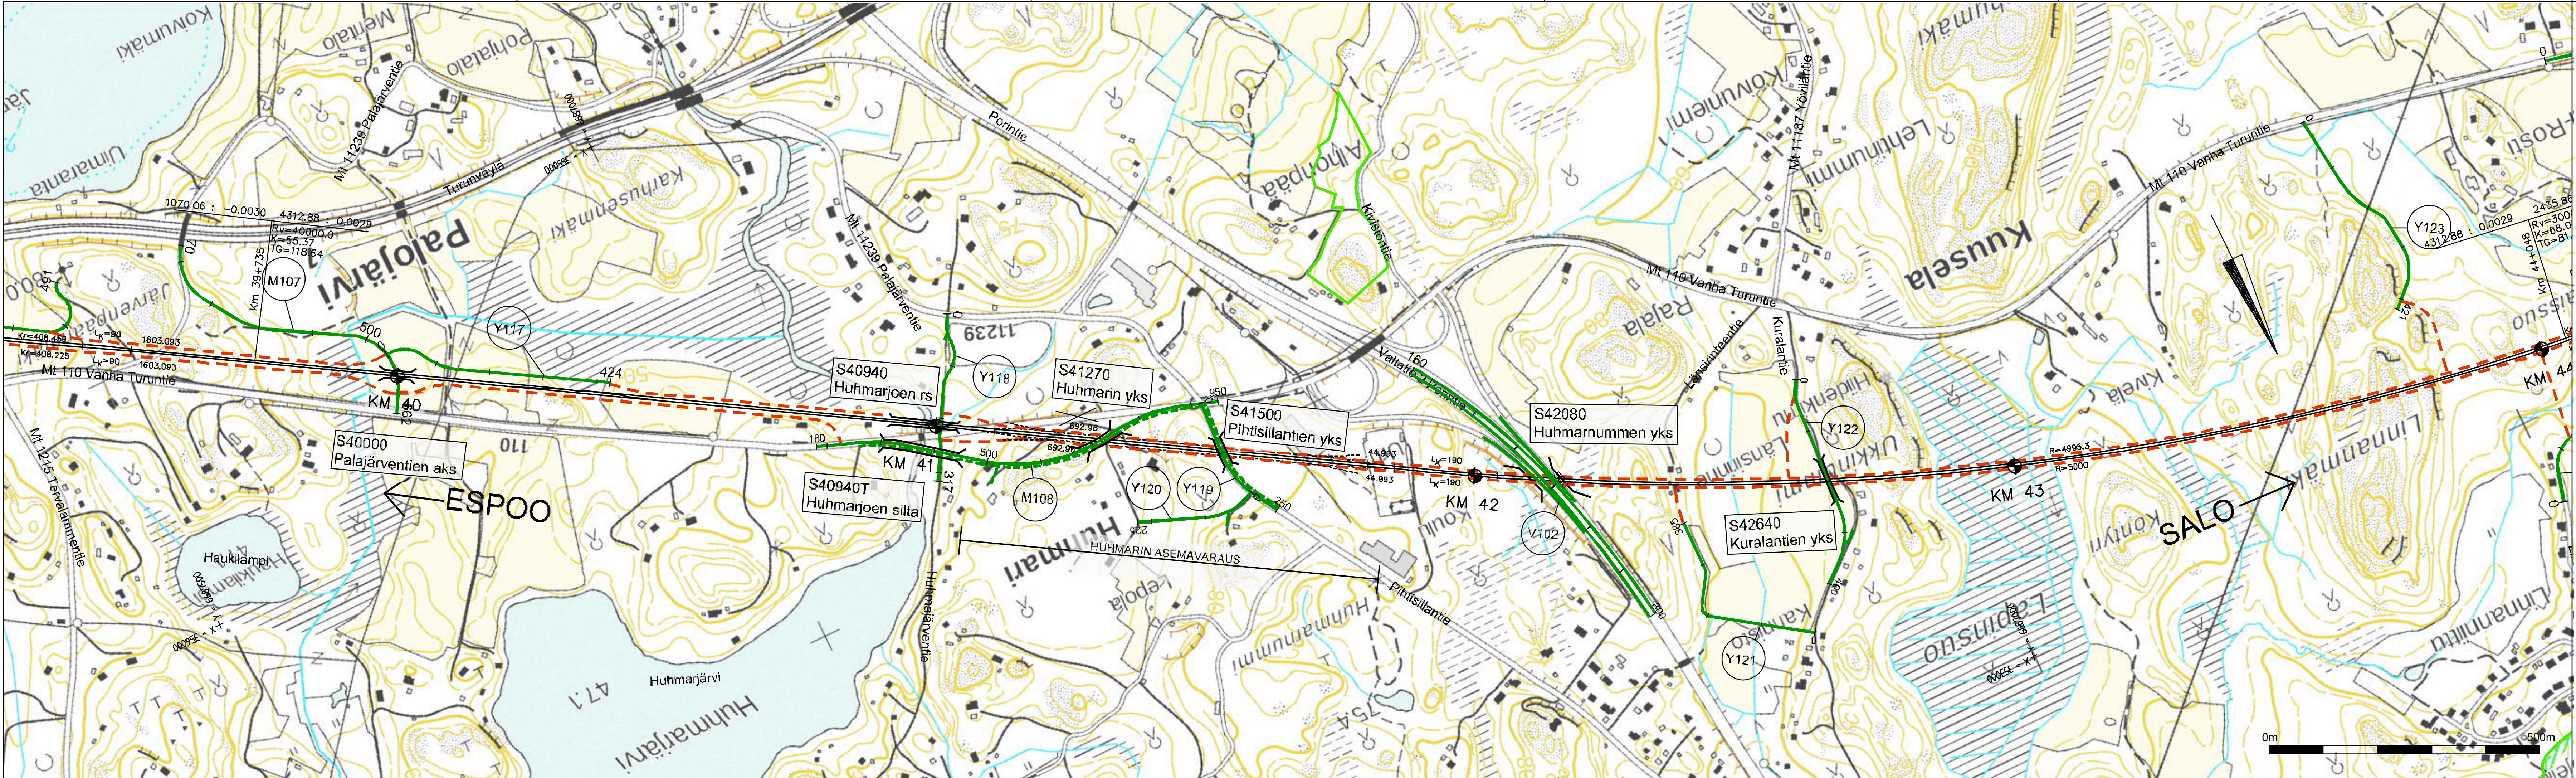

- Merkkien selitykset:
- Raide
 - Suunniteltu tieyhteys
 - Suunniteltu jalankulku- ja pyöräilyväylä
 - Pelastus- ja huoltotie
 - Huoltotie
 - Kaksi yksiraiteista tunnelia
 - Kaksiraiteinen tunneli
 - Silta


Muut.	Selitys	Pvm	Tehnyt	Pvm	Hyv.
Tilaaja		Hanke			
VAYLA		Espoo - Salo oikorata			
Toimitaja		Suunnitteluvaihe			
SITOWISE		Yleissuunnitelma			
Päiv.		Päiv.			
Suunn.		Pirustuksen sisältö			
Tark.		ESPOO - LOHJA			
Hyv.		Suunnitelmakartta			
Tark.		Kmv 40+000 - 44+000			
Hyv.		Yhteisrahoitettu Euroopan unionin			
Tark.		Verkköiden Eurooppa -välineestä			
Hyv.		Mittakaava			
Tark.		Koordinaattijärjestelmä			
Hyv.		ETRS89-TM35, N2000			
Tark.		Rakennusnro			
Hyv.		Paikka	Laji	Nusano	Muut. Lehti Lehtiä
Tark.		1400	72	4463	- 6 10

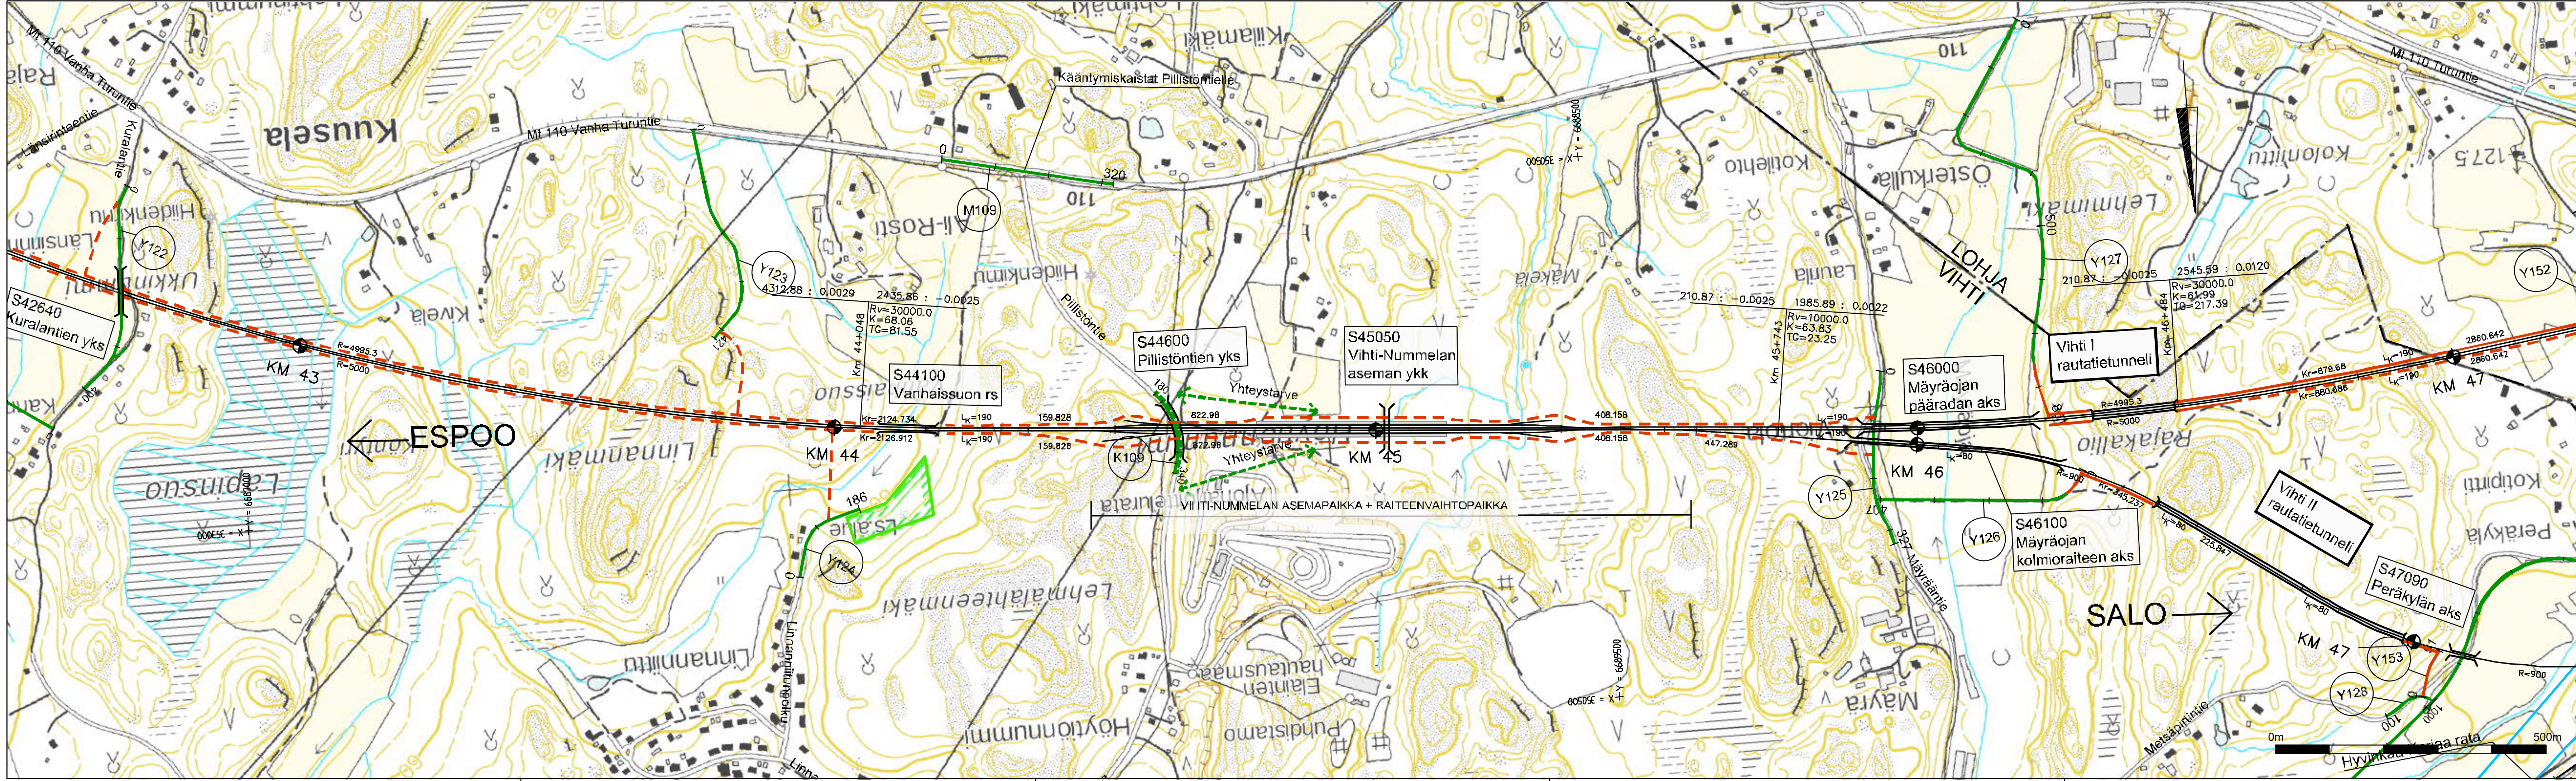

Merkkien selitykset:

- Raide
- Suunniteltu tieyhteys
- Suunniteltu jalankulku- ja pyöräilyväylä
- Pelastus- ja huoltotie
- Huoltotie
- Kaksi yksiraiteista tunnelia
- Kaksiraiteinen tunneli
- Silta


Muut.	Selitys	Pvm	Tehnyt	Pvm	Hyv.		
Tilaaja		Hanke					
		Espoo - Salo oikorata					
		Suunnitteluvaihe					
		Yleissuunnitelma					
Toinittaja		Pirustuksen sisältö					
		ESPOO - LOHJA					
		Suunnitelmakartta					
		Kmv 43+000 - 47+000					
Piir.	31.3.2020	M. Moilanen					
Suunn.	31.3.2020	M. Moilanen					
Tark.	31.3.2020	S. Veijovuori					
Hyv.	31.3.2020	S. Veijovuori					
Tark.	31.3.2020	P. Hölttä / Sweco					
Hyv.	31.3.2020	P. Hölttä / Sweco					
Tark.	31.3.2020	J. Hackman / Sweco					
Hyv.	31.3.2020	J. Hackman / Sweco					
Tark.	31.3.2020	A. Soisalo / Destia					
		H. Mäenpää / Väylä					
		Paikka	Laji	Nusano	Muut.	Lehti	Lehtiä
		1400	72	4463	-	7	10

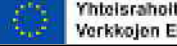 Yhteisrahoitettu Euroopan unionin
Verkkojen Eurooppa -välineestä

Mittakaava 1:5 000


Koordinaattijärjestelmä ETRS89-TM35, N2000

Rataosan nro

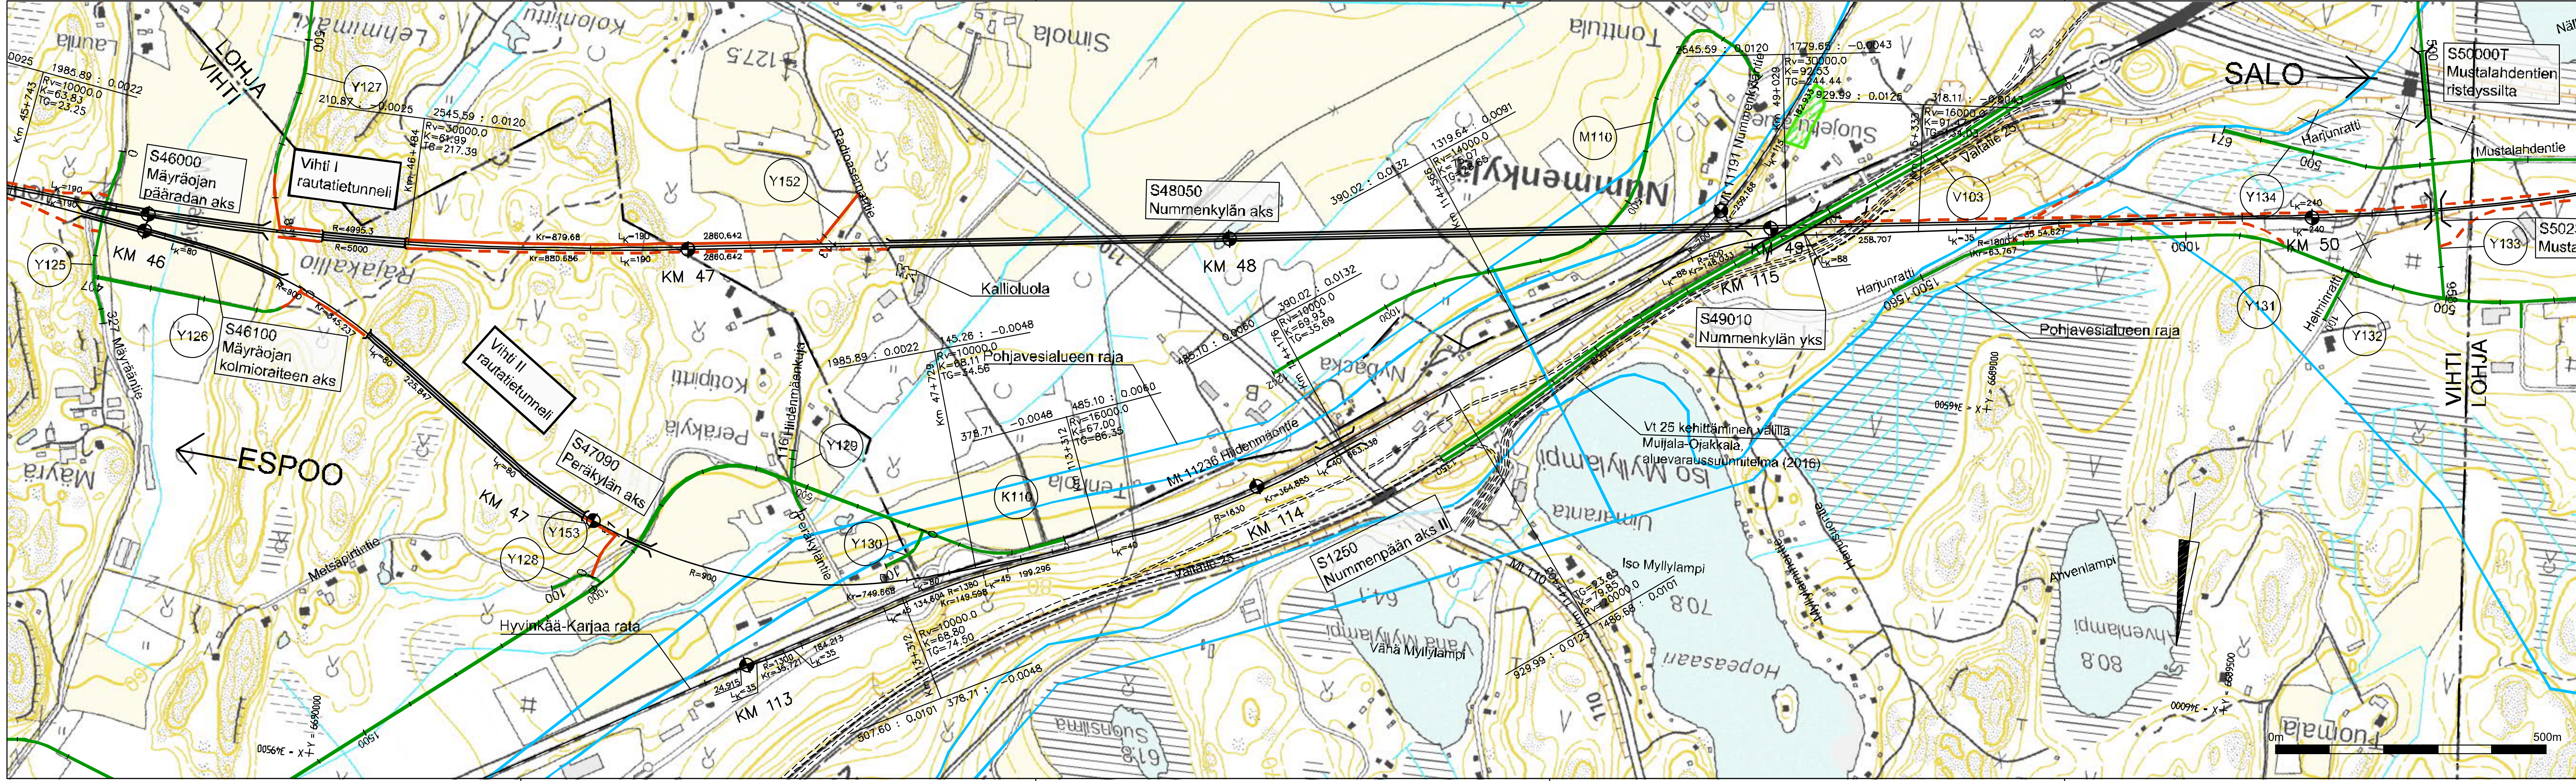

- Merkkien selitykset:
- Raide
 - Suunniteltu tieyhteys
 - Suunniteltu jalankulku- ja pyöräilyväylä
 - Pelastus- ja huoltotie
 - Huoltotie
 - Kaksi yksiraiteista tunnelia
 - Kaksiraiteinen tunneli
 - Silta


Muut.	Selitys	Pvm	Tehnyt	Pvm	Hyv.
Tilaaja		Hanke			
VAYLA		Espoo - Salo oikorata			
Toimitaja		Suunnitteluvaihe			
SITOWISE		Yleissuunnitelma			
Pärf.		31.3.2020	M. Moilanen	Pirustuksen sisältö	
Suunn.		31.3.2020	M. Moilanen	ESPOO - LOHJA	
Tark.		31.3.2020	S. Veijovuori	Suunnitelmakartta	
Hyv.		31.3.2020	S. Veijovuori	Kmv 46+000 - 50+000	
Tark.		31.3.2020	P. Hölttä / Sweco	Yhteisrahoitettu Euroopan unionin	
Hyv.		31.3.2020	P. Hölttä / Sweco	Verkkojen Eurooppa -välineestä	
Tark.		31.3.2020	J. Hackman / Sweco	Mittakaava	
Hyv.		31.3.2020	J. Hackman / Sweco	Koordinaatti- ja korkeusjärj.	
Tark.		31.3.2020	A. Soisalo / Destia	Ratiosan nro	
			H. Mäenpää / Väylä	Paikka	Laji
				1400	72
				4463	8
				10	10

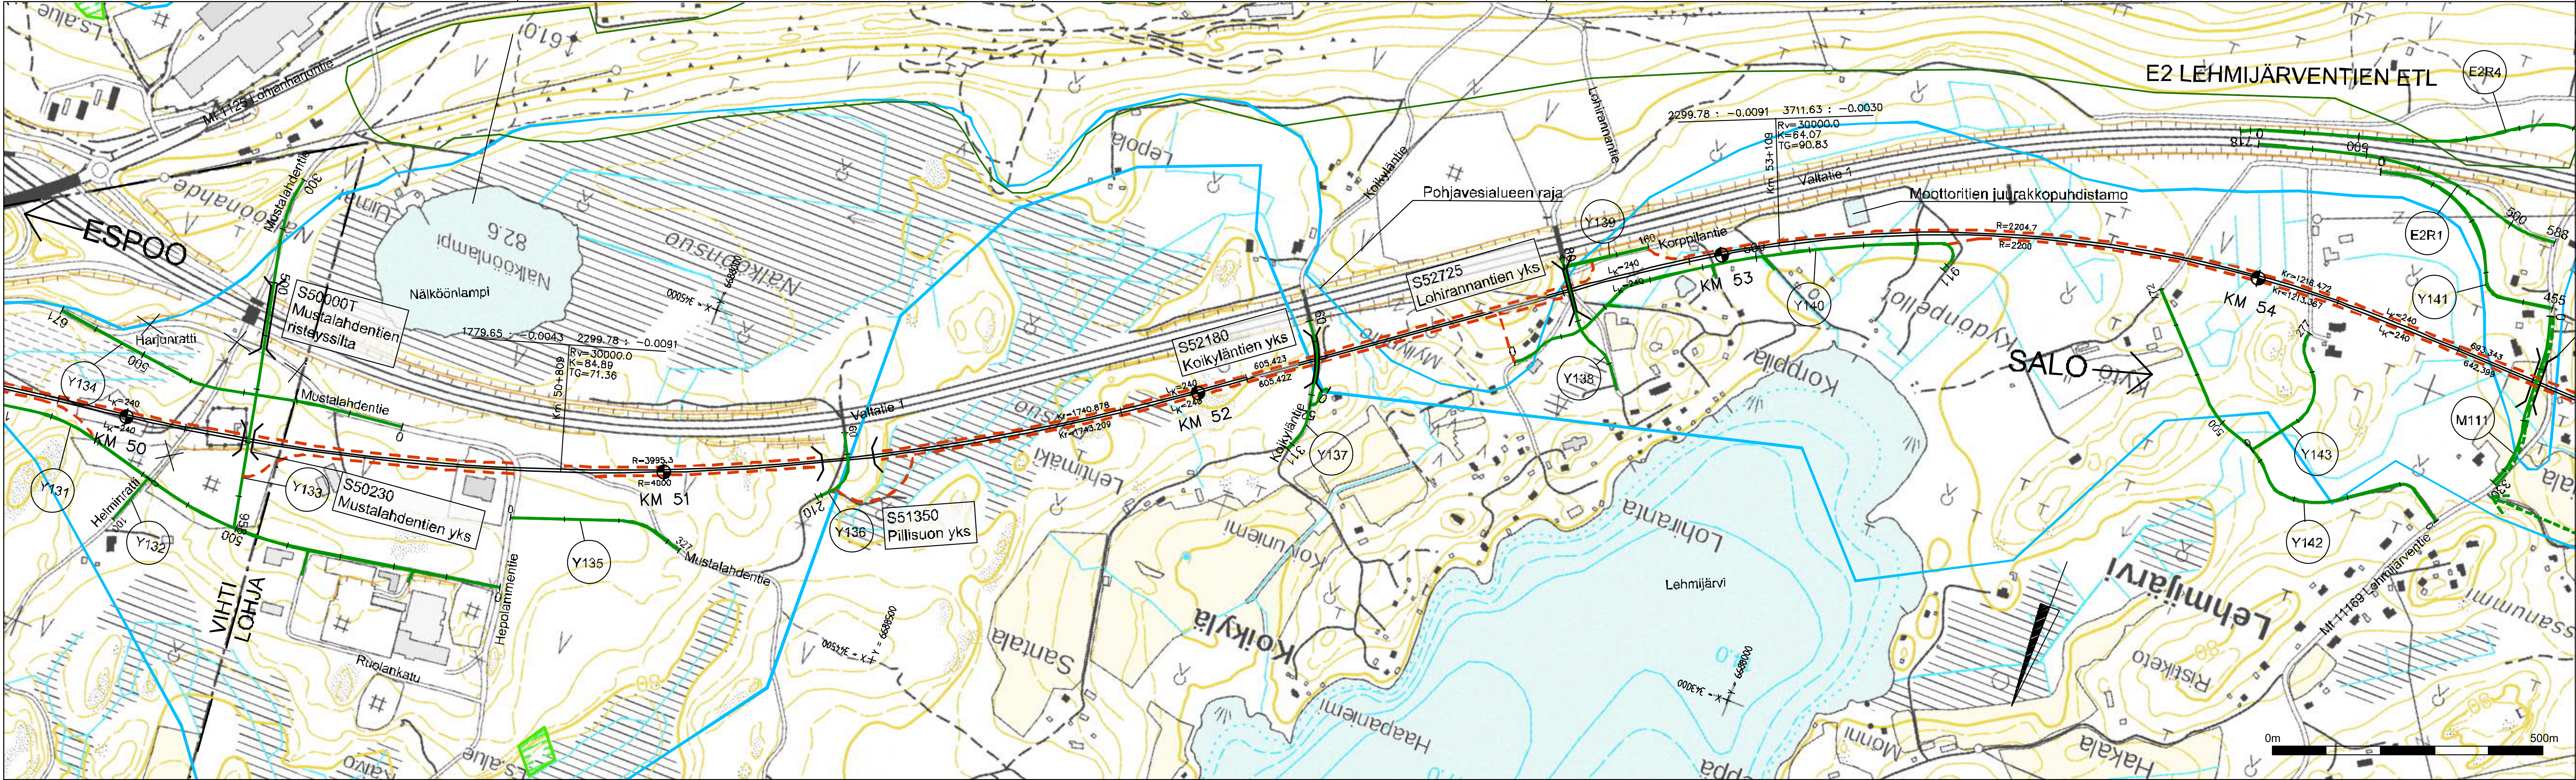

Merkkien selitykset:

- Raide
- Suunniteltu tieyhteys
- Suunniteltu jalankulku- ja pyöräilyväylä
- Pelastus- ja huoltotie
- Huoltotie
- Kaksi yksiraiteista tunnelia
- Kaksiraiteinen tunneli
- Silta

Muut.		Selitys		Pvm		Tehnyt		Pvm		Hyv.							
Tilaaja				Hanke													
				Espoo - Salo oikorata													
				Suunnitteluvaihe Yleissuunnitelma													
Toimitaja				Pirustuksen sisältö													
				ESPOO - LOHJA													
				Suunnitelmakartta													
				Kvm 50+000 - 54+000													
				 Yhteisrahoitettu Euroopan unionin Verkkokojen Eurooppa -välineestä													
				Mittakaava													
Päiv.		31.3.2020		M. Moilanen		1:5 000											
Suunn.		31.3.2020		M. Moilanen		Koordinaatti- ja korkeusjärj.											
Tark.		31.3.2020		S. Veijovuori		ETRS89-TM35, N2000											
Hyv.		31.3.2020		S. Veijovuori		Ratapolkansa											
Tark.		31.3.2020		P. Hölttä / Sweco		Palkka		Laji		Numero		Muut.		Lahti		Lahtiä	
Hyv.		31.3.2020		P. Hölttä / Sweco		1400		72		4463		-		9		10	
Tark.		31.3.2020		J. Hackman / Sweco													
Hyv.		31.3.2020		J. Hackman / Sweco													
Tark.		31.3.2020		A. Soisalo / Destia													
Hyv.				H. Mäenpää / Väylä													

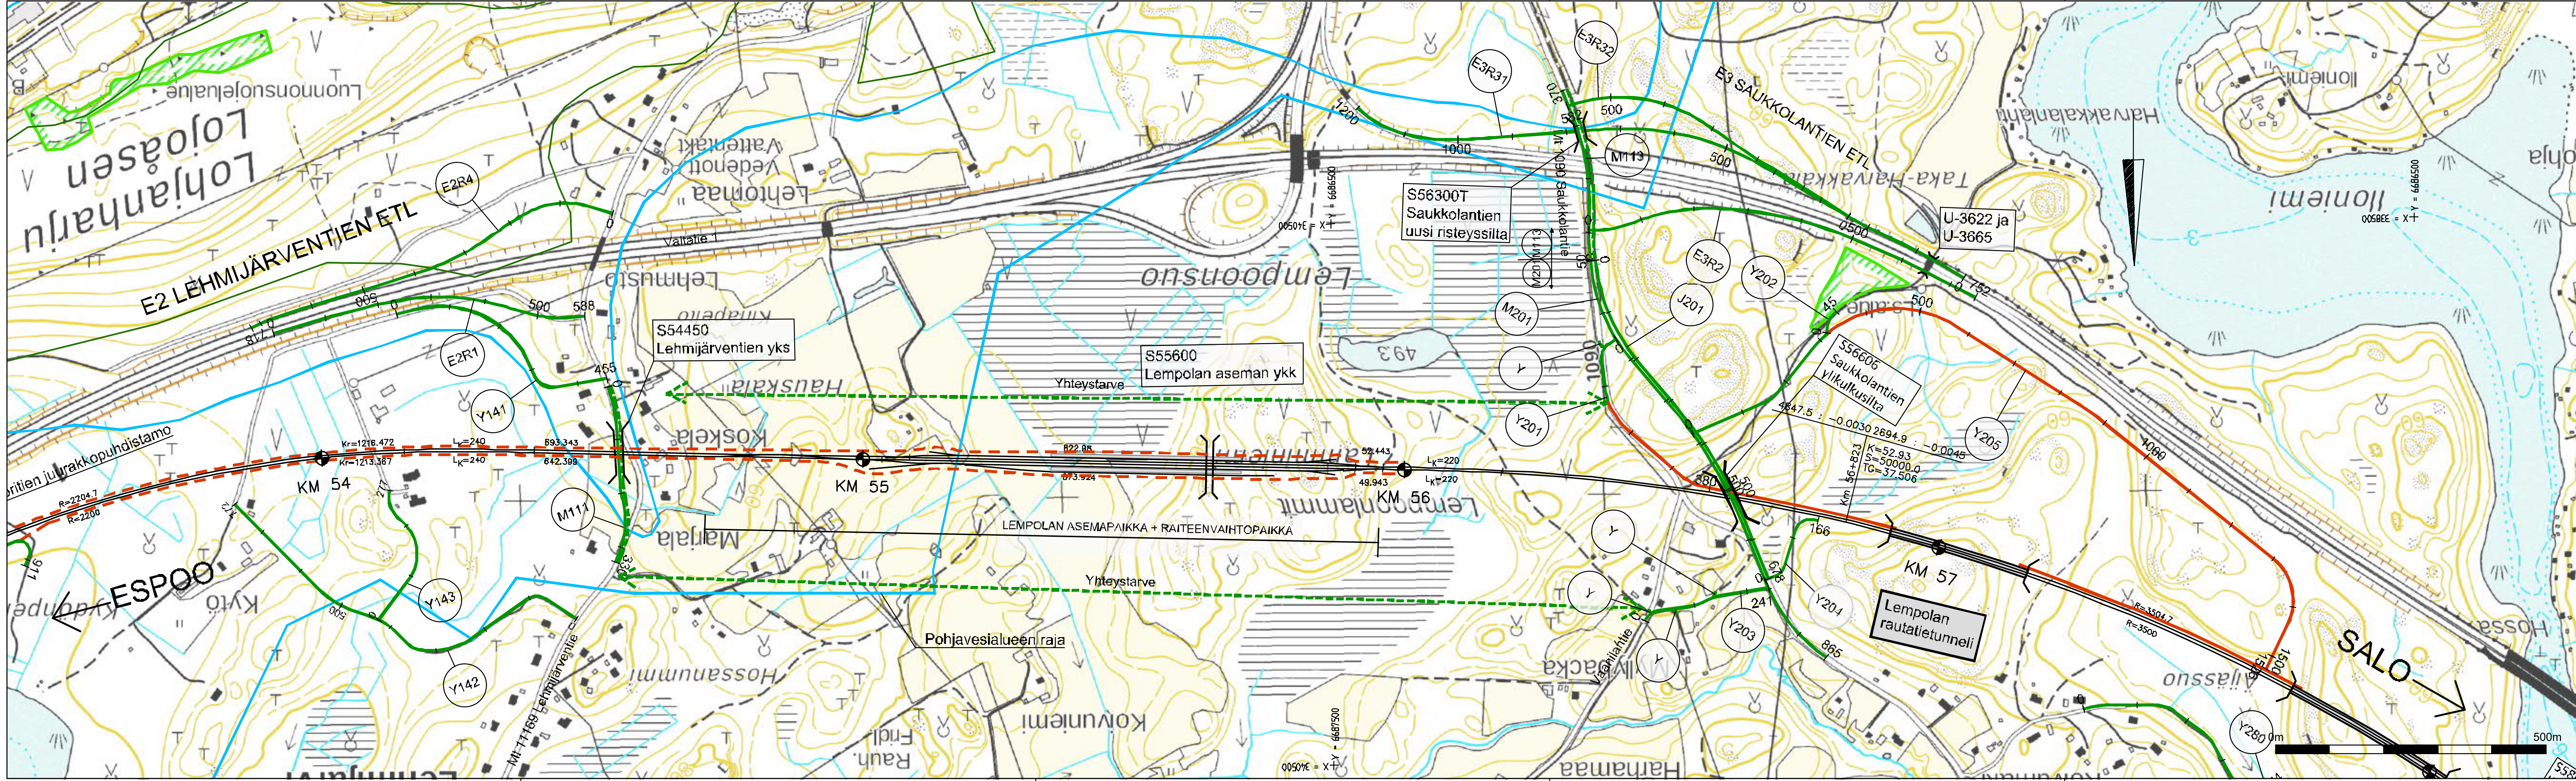

- Merkkien selitykset:
- Raide
 - Suunniteltu tieyhteys
 - Suunniteltu jalankulku- ja pyöräilyväylä
 - Pelastus- ja huoltotie
 - Huoltotie
 - Kaksi yksiraiteista tunnelia
 - Kaksiraiteinen tunneli
 - Silta

Muut.	Selitys	Pvm	Tehnyt	Pvm	Hyv.
Tilaja		Hanke			
		Espoo - Salo oikorata			
		Suunnitteluvaihe Yleissuunnitelma			
Toimitaja		Pirustuksen sisältö			
		ESPOO - LOHJA			
		Suunnitelmakartta			
		Kmv 54+000 - 56+000			
		 Yhteisrahoitettu Euroopan unionin Verkkojen Eurooppa -välineestä			
		Mittakaava 1:5 000			
Piirt.	31.3.2020	M. Moilanen			
Suunn.	31.3.2020	M. Moilanen			
Tarkk.	31.3.2020	S. Veijovuori			
Hyv.	31.3.2020	S. Veijovuori			
Tarkk.	31.3.2020	P. Hölttä / Sweco			
Hyv.	31.3.2020	P. Hölttä / Sweco			
Tarkk.	31.3.2020	J. Hackman / Sweco	Koordinaatti- ja korkeusjärj. ETRS89-TM35, N2000		
Hyv.	31.3.2020	J. Hackman / Sweco	Ratiosan nro		
Tarkk.	31.3.2020	A. Soisalo / Destia	Paikka Laji Numero Muut. Lehti Lehtiä		
		H. Mäenpää / Väylä	1400 72 4463 - 10 10		