




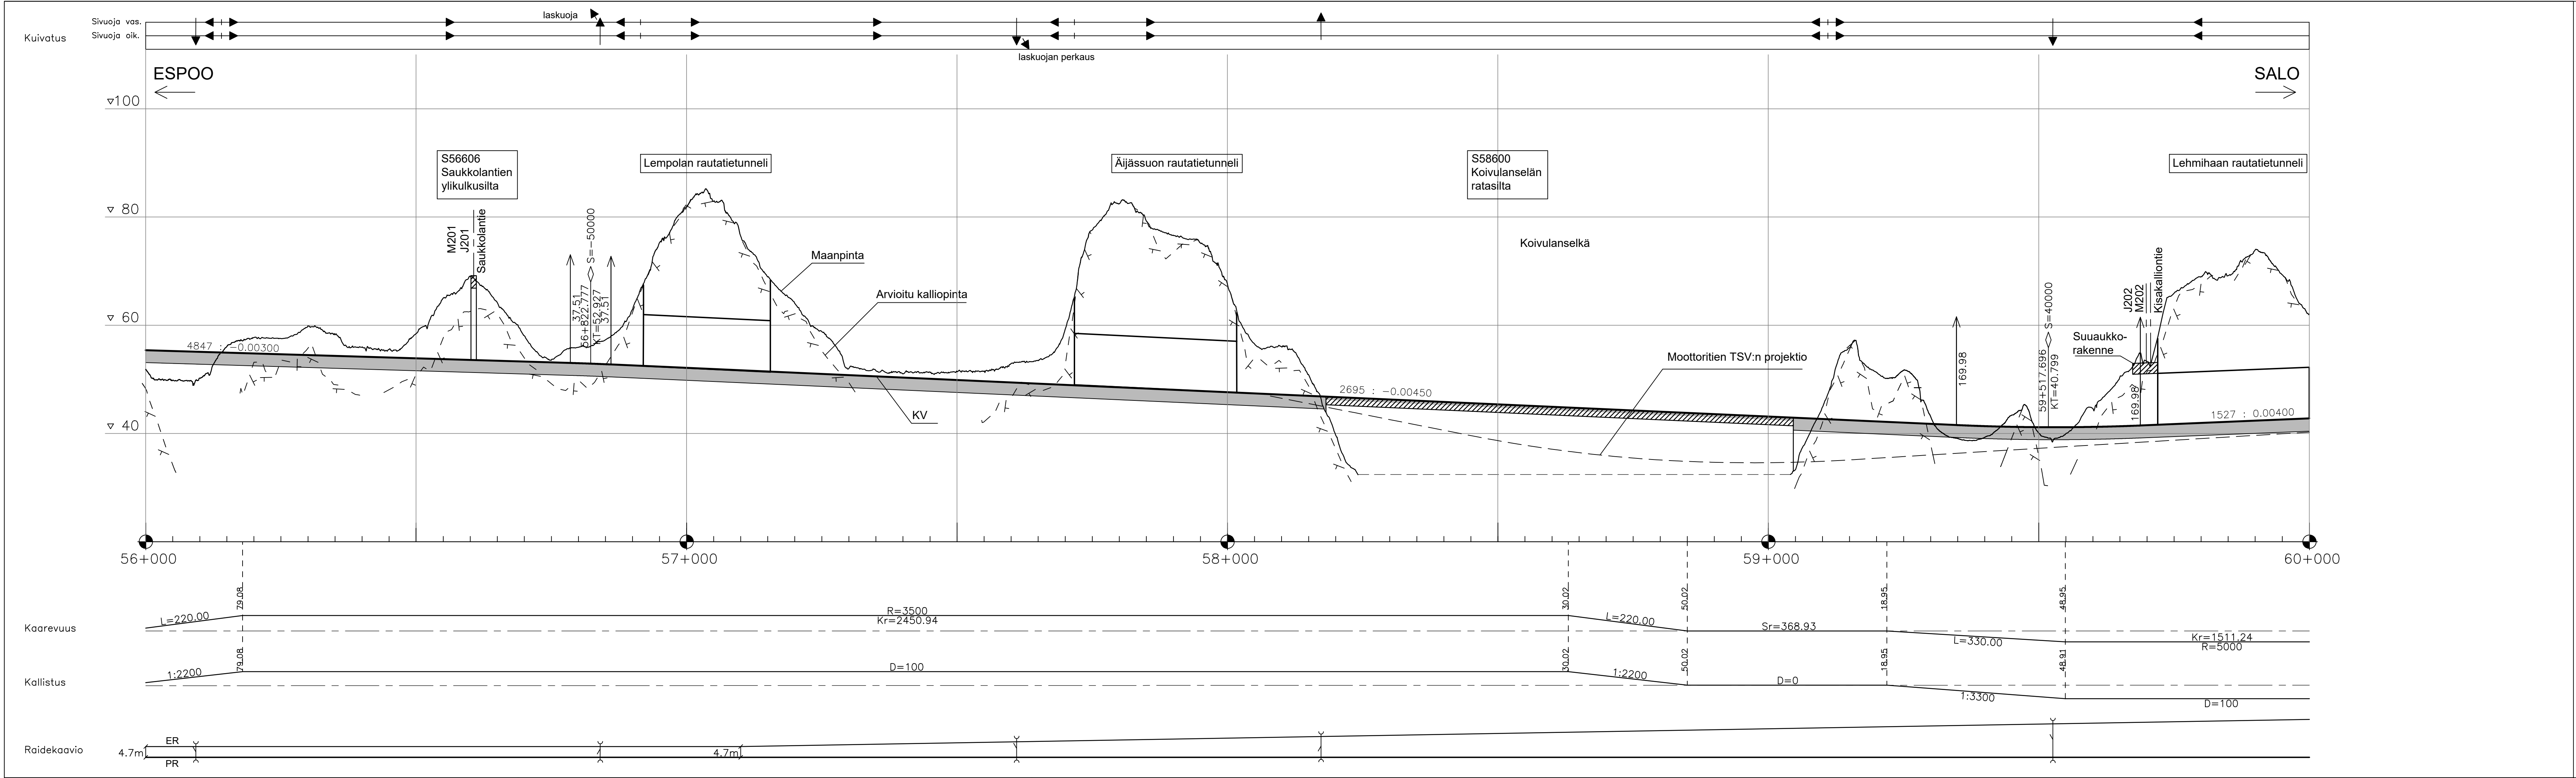


Muut.	Selitys	Pvm	Tehnyt	Pvm	Hyv.
Tilaaja		Hanke			
		Espoo - Salo -oikorata			
		Suunnitteluvaihe Yleissuunnitelma			
Toimittaja		Piirustuksen sisältö			
		LOHJA - SUOMUSJÄRVI			
		Pituusleikkaus PR			
		Kmv 56+000 - 60+000			
Piirt.	31.03.2020	K.Silander			
Suunn.	31.03.2020	N.Lavonen			
Tark.	31.03.2020	J.Systä			
Hyv.	31.03.2020	K.Fagerholm			
Tark.	31.03.2020	P.Hölttä / Sweco			
Hyv.	31.03.2020	P.Hölttä / Sweco	Mittakaava		1:5000, 1:500
Tark.	31.03.2020	J.Hackman / Sweco	Koordinaati- ja korkeusjärj.		ETRS89-TM35, N2000
Hyv.	31.03.2020	J.Hackman / Sweco	Rataosan nro		
			Paikka	Laji	Número
			1400	72	4464
	31.03.2020	Heidi Mäenpää / Väylä		-	14
					29

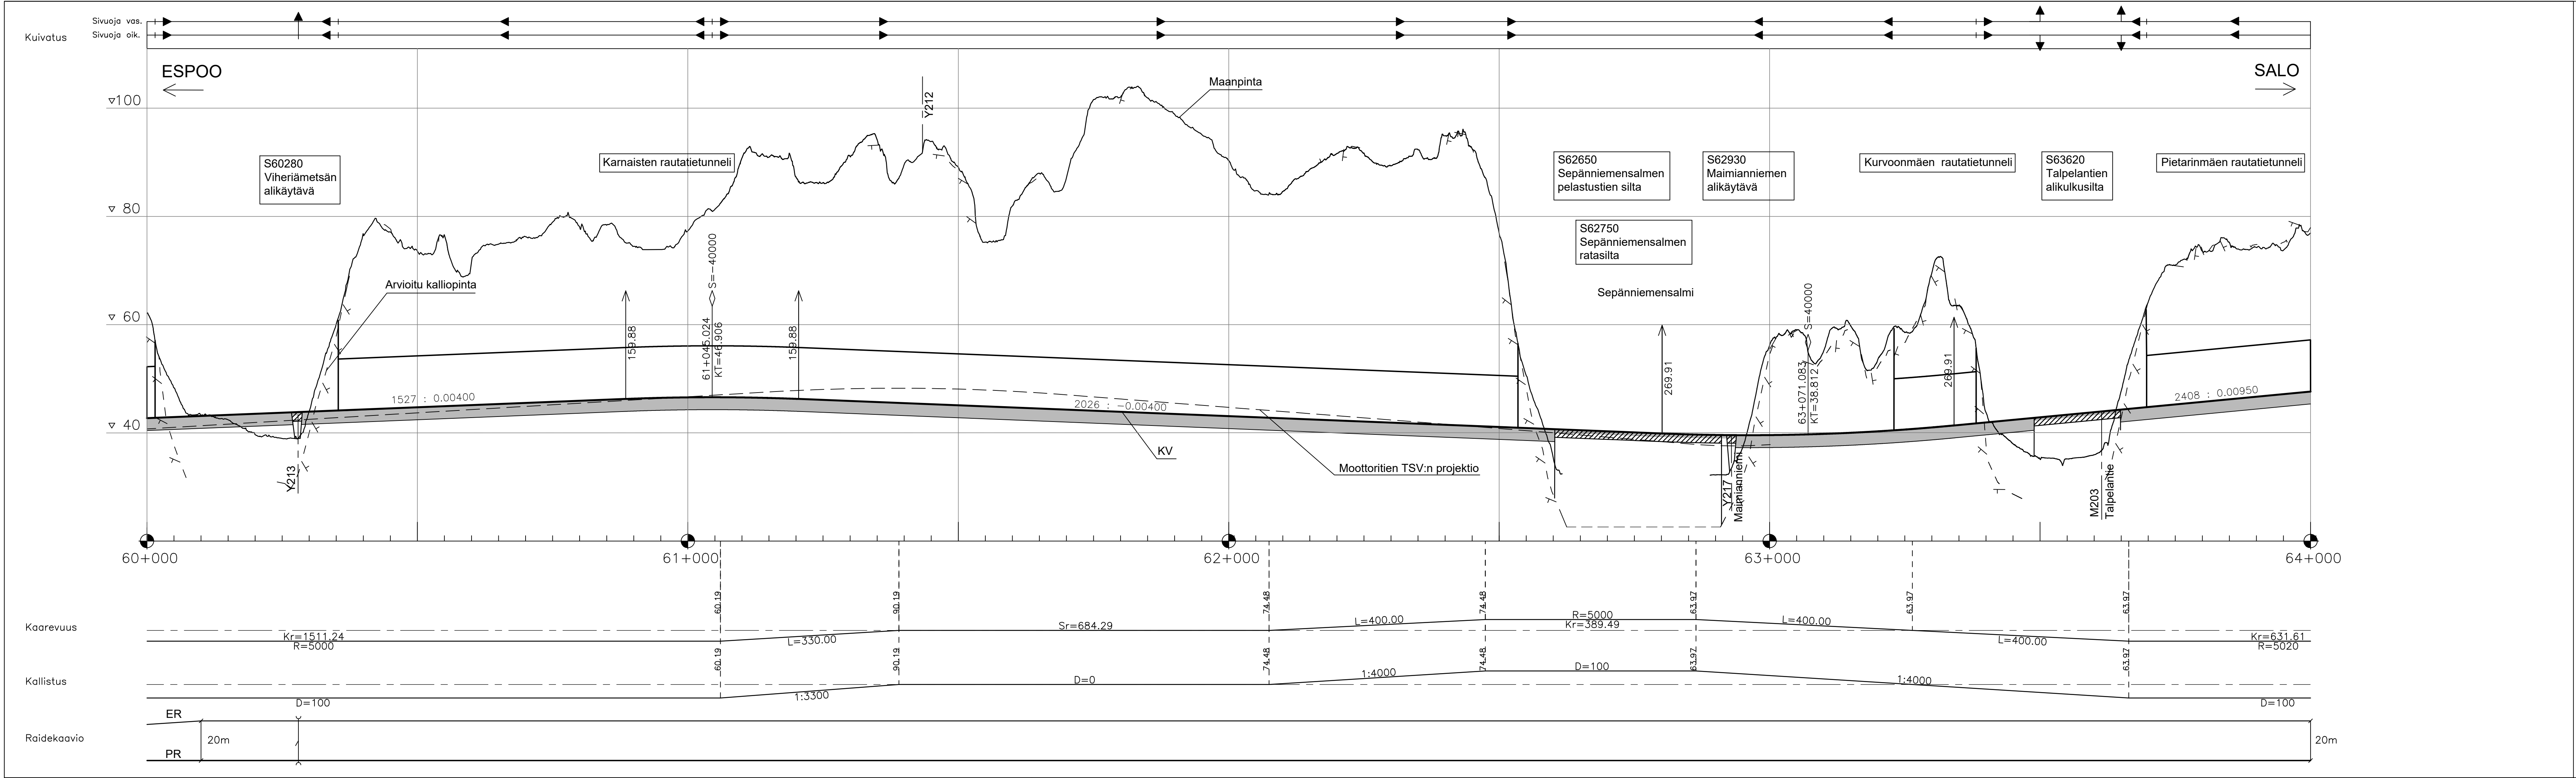


Muut.	Selitys	Pvm	Tehnyt	Pvm	Hyv.			
Tilaaaja		Hanke						
		Espoo - Salo -oikorata						
		Suunnitteluvaihe Yleissuunnitelma						
Toimittaja		Piirustuksen sisältö						
		LOHJA - SUOMUSJÄRVI						
		Pituusleikkaus PR						
		Kmv 60+000 - 64+000						
Piirt.	31.03.2020	K.Silander						
Suunn.	31.03.2020	N.Lavonen						
Tark.	31.03.2020	J.Systä						
Hyv.	31.03.2020	K.Fagerholm						
Tark.	31.03.2020	P.Hölttä / Sweco						
Hyv.	31.03.2020	P.Hölttä / Sweco	Mittakaava1:5000, 1:500					
Tark.	31.03.2020	J.Hackman / Sweco	Koordinaati- ja korkeusjärj.ETRS89-TM35, N2000					
Hyv.	31.03.2020	J.Hackman / Sweco	Rataosan nro					
			Paikka	Laji	Numero	Muut. Lehti	Lehtiä	
	31.03.2020	Heidi Mäenpää / Väylä	1400	72	4464	-	15	29

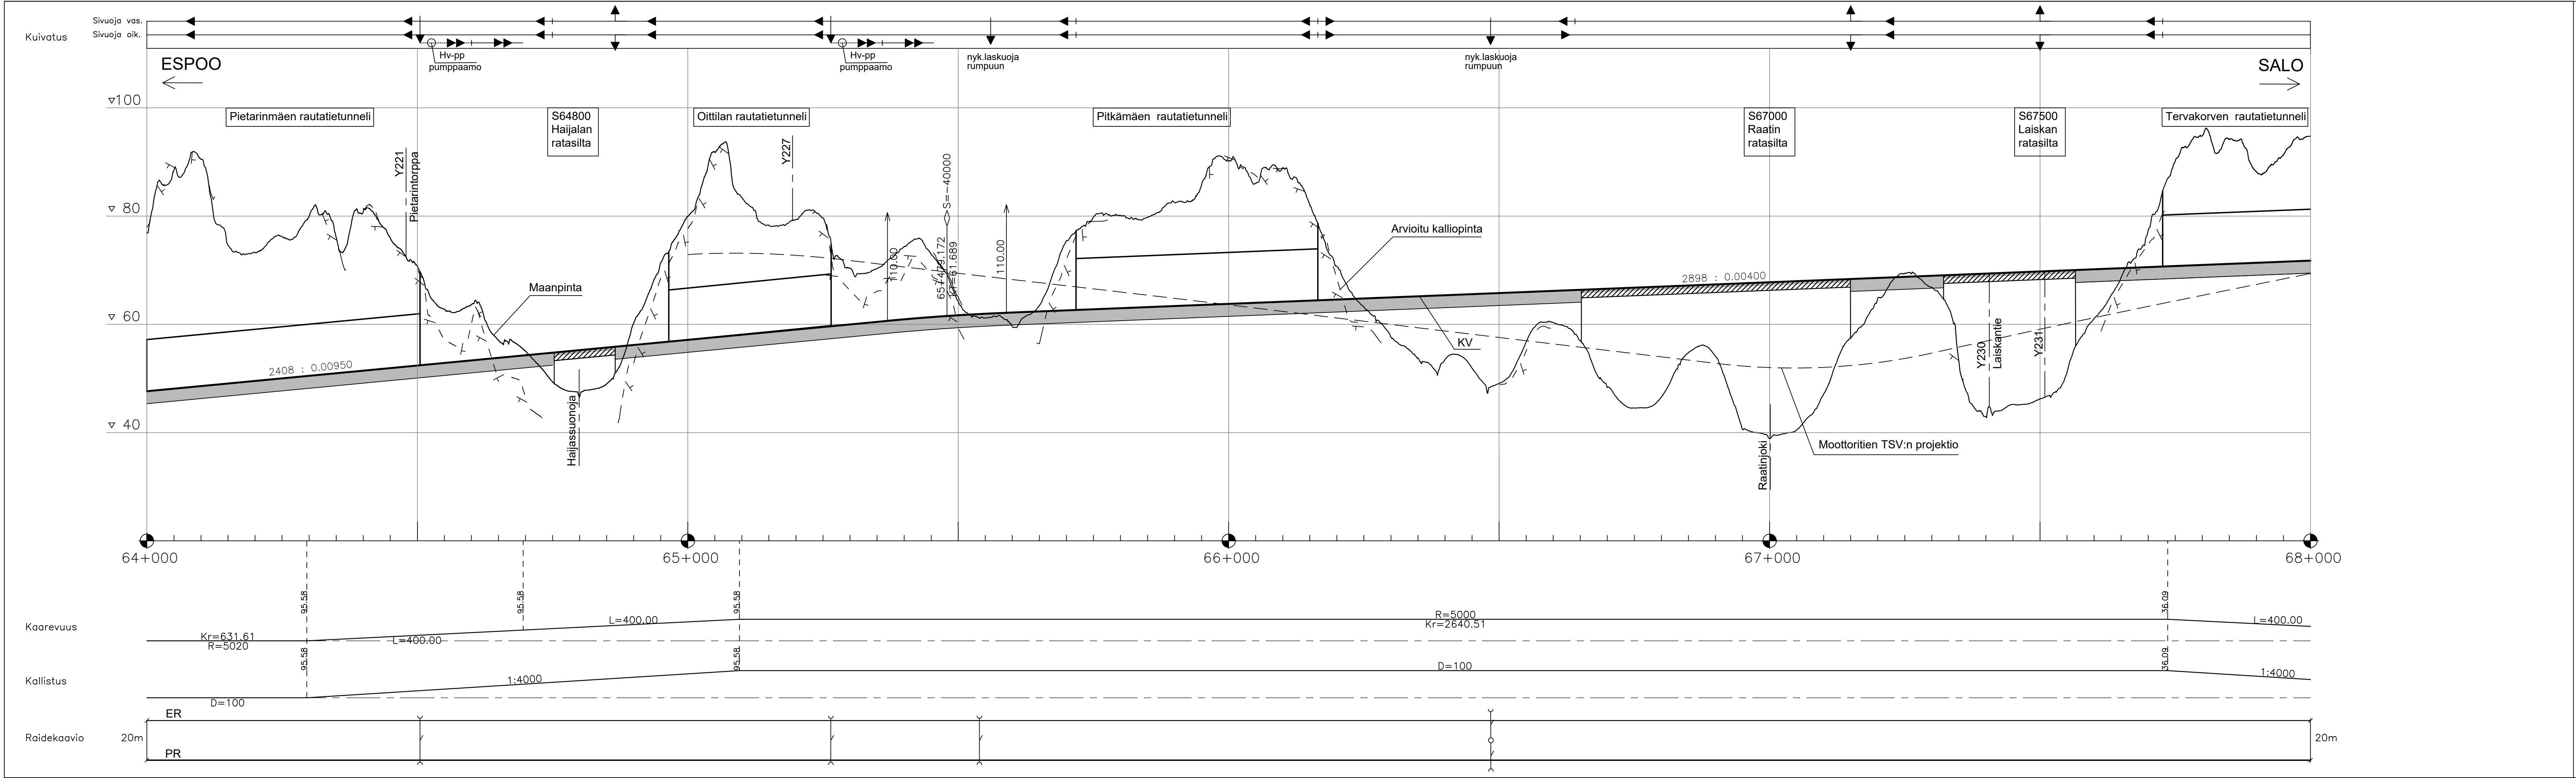


Muut.	Selitys	Pvm	Tehnyt	Pvm	Hyv.
Tilaaaja		Hanke			
		Espoo - Salo -oikorata			
		Suunnitteluvaihe Yleissuunnitelma			
Toimittaja		Piirustuksen sisältö			
		LOHJA - SUOMUSJÄRVI			
		Pituusleikkaus PR			
		Kmv 64+000 - 68+000			
Piirt.	31.03.2020	K.Silander			
Suunn.	31.03.2020	N.Lavonen			
Tark.	31.03.2020	J.Systä			
Hyv.	31.03.2020	K.Fagerholm			
Tark.	31.03.2020	P.Hölttä / Sweco			
Hyv.	31.03.2020	P.Hölttä / Sweco	Mittakaava		1:5000, 1:500
Tark.	31.03.2020	J.Hackman / Sweco	Koordinaati- ja korkeusjärj.		ETRS89-TM35, N2000
Hyv.	31.03.2020	J.Hackman / Sweco	Rataosan nro		
		Paikka	Laji	Numero	Muut. Lehti Lehtiä
	31.03.2020	Heidi Maenpää / Väylä	1400	72	4464 - 16 29

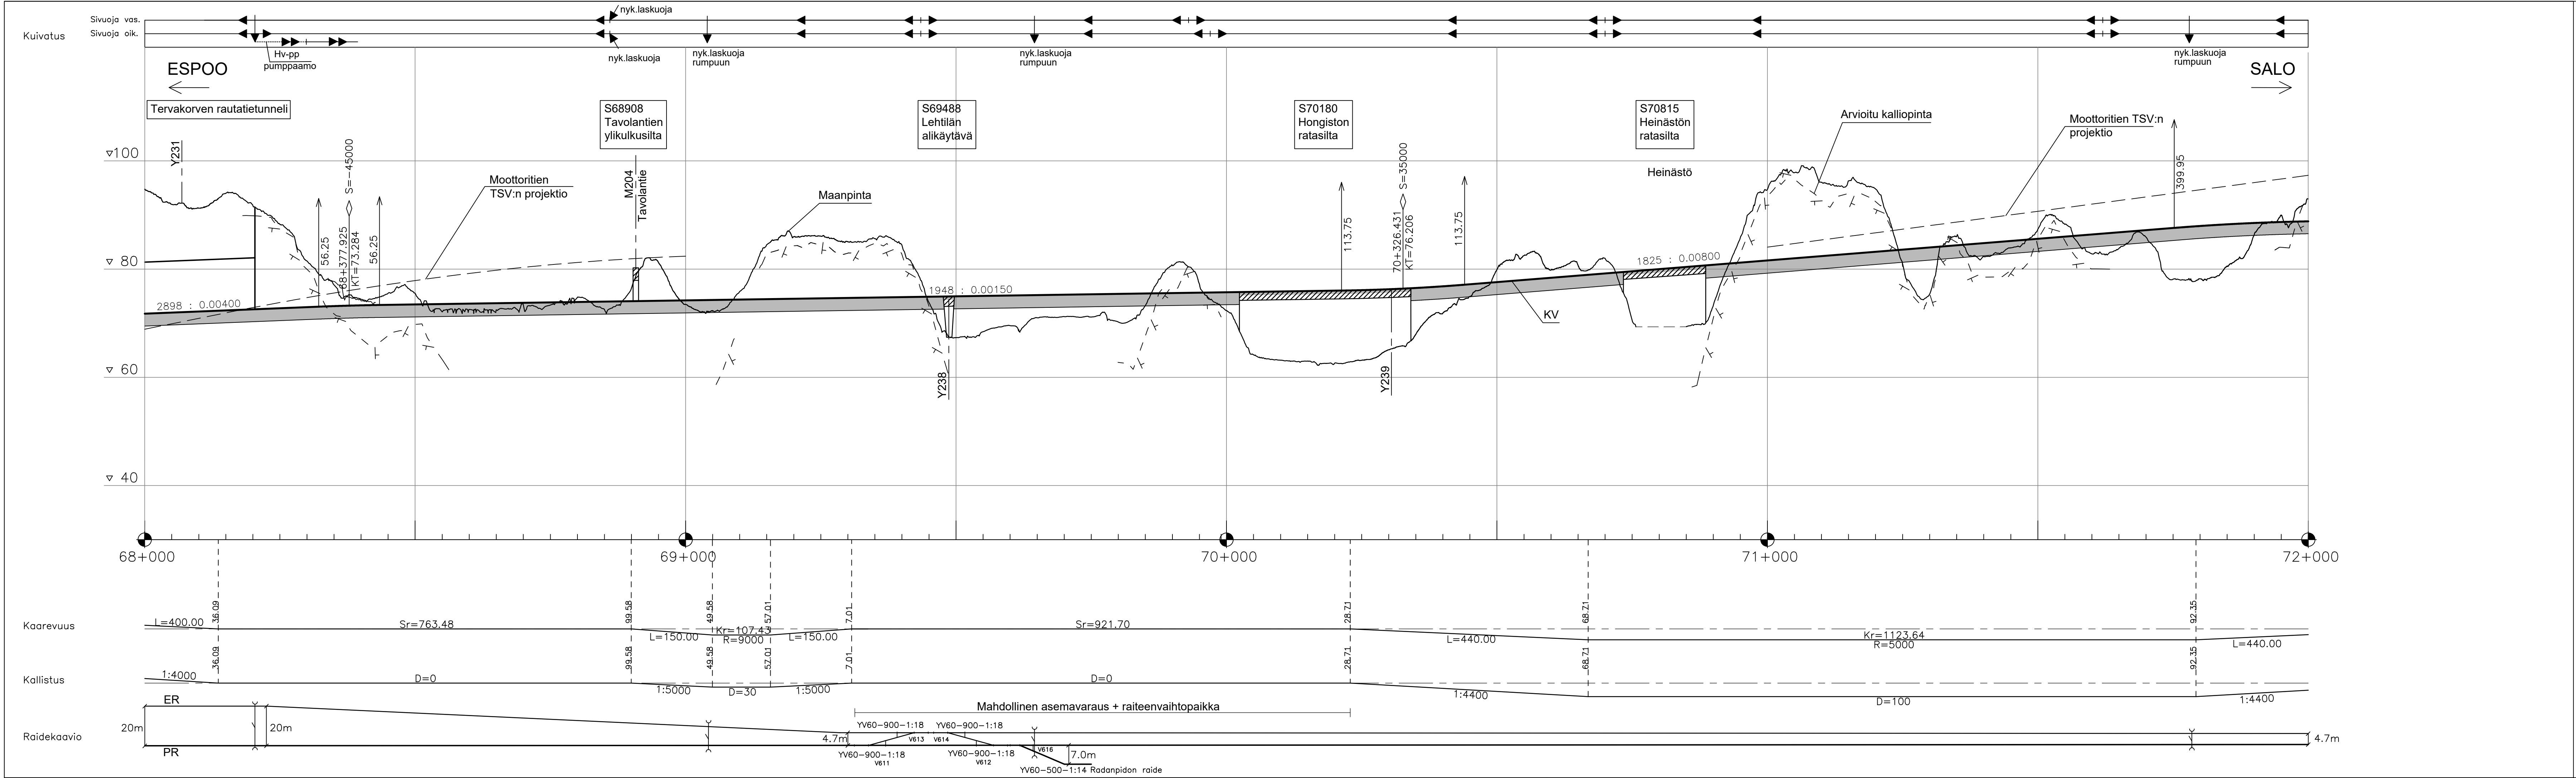


Muut.	Selitys	Pvm	Tehnyt	Pvm	Hyv.
Tilaaja		Hanke			
		Espoo - Salo -oikorata			
		Suunnitteluvaihe Yleissuunnitelma			
Toimittaja		Piirustuksen sisältö			
		LOHJA - SUOMUSJÄRVI			
		Pituusleikkaus PR			
		Kmv 68+000 - 72+000			
Piirt.	31.03.2020	K.Silander			
Suunn.	31.03.2020	N.Lavonen			
Tark.	31.03.2020	J.Systä			
Hyv.	31.03.2020	K.Fagerholm			
Tark.	31.03.2020	P.Hölttä / Sweco			
Hyv.	31.03.2020	P.Hölttä / Sweco	Mittakaava		
Tark.	31.03.2020	J.Hackman / Sweco	Koordinaati- ja korkeusjärj.		
Hyv.	31.03.2020	J.Hackman / Sweco	Rataosan nro		
			Paikka	Laji	Número
					Muut.
					Lehti
					Lehtiä
	31.03.2020	Heidi Mäenpää / Väylä	1400	72	4464
			-	17	29

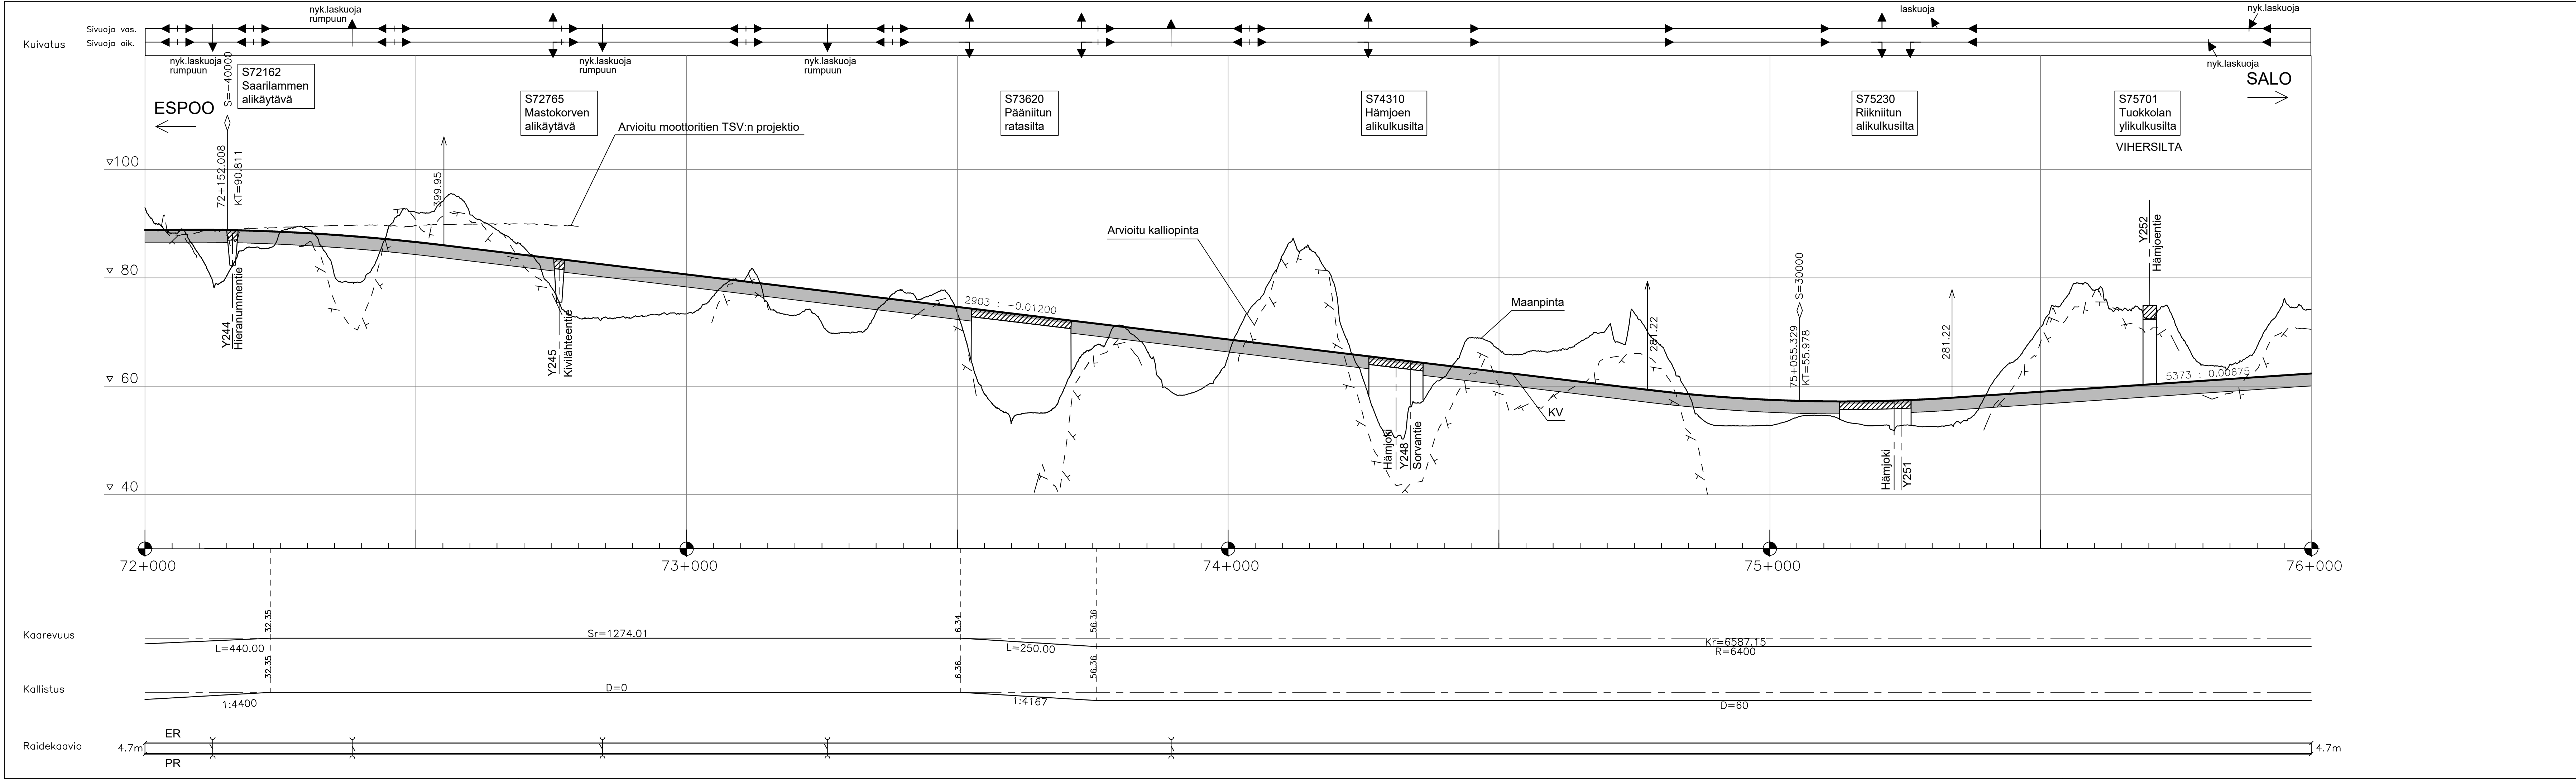

Muut.	Selitys	Pvm	Tehnyt	Pvm	Hyv.
Tilaaja		Hanke			
		Espoo - Salo -oikorata			
		Suunnitteluvaihe Yleissuunnitelma			
Toimittaja		Piiirustuksen sisältö			
		LOHJA - SUOMUSJÄRVI			
		Pituusleikkaus PR			
		Kmv 72+000 - 76+000			
Piirt.	31.03.2020	K.Silander			
Suunn.	31.03.2020	N.Lavonen			
Tark.	31.03.2020	J.Systä			
Hyv.	31.03.2020	K.Fagerholm			
Tark.	31.03.2020	P.Hölttä / Sweco			
Hyv.	31.03.2020	P.Hölttä / Sweco	Mittakaava		
Tark.	31.03.2020	J.Hackman / Sweco	Koordinaati- ja korkeusjärj.		
Hyv.	31.03.2020	J.Hackman / Sweco	Rataosan nro		
		Paikka	Laji	Numero	Muut. Lehti Lehtiä
		1400	72	4464	- 18 29
		31.03.2020	Heidi Mäenpää / Väylä		

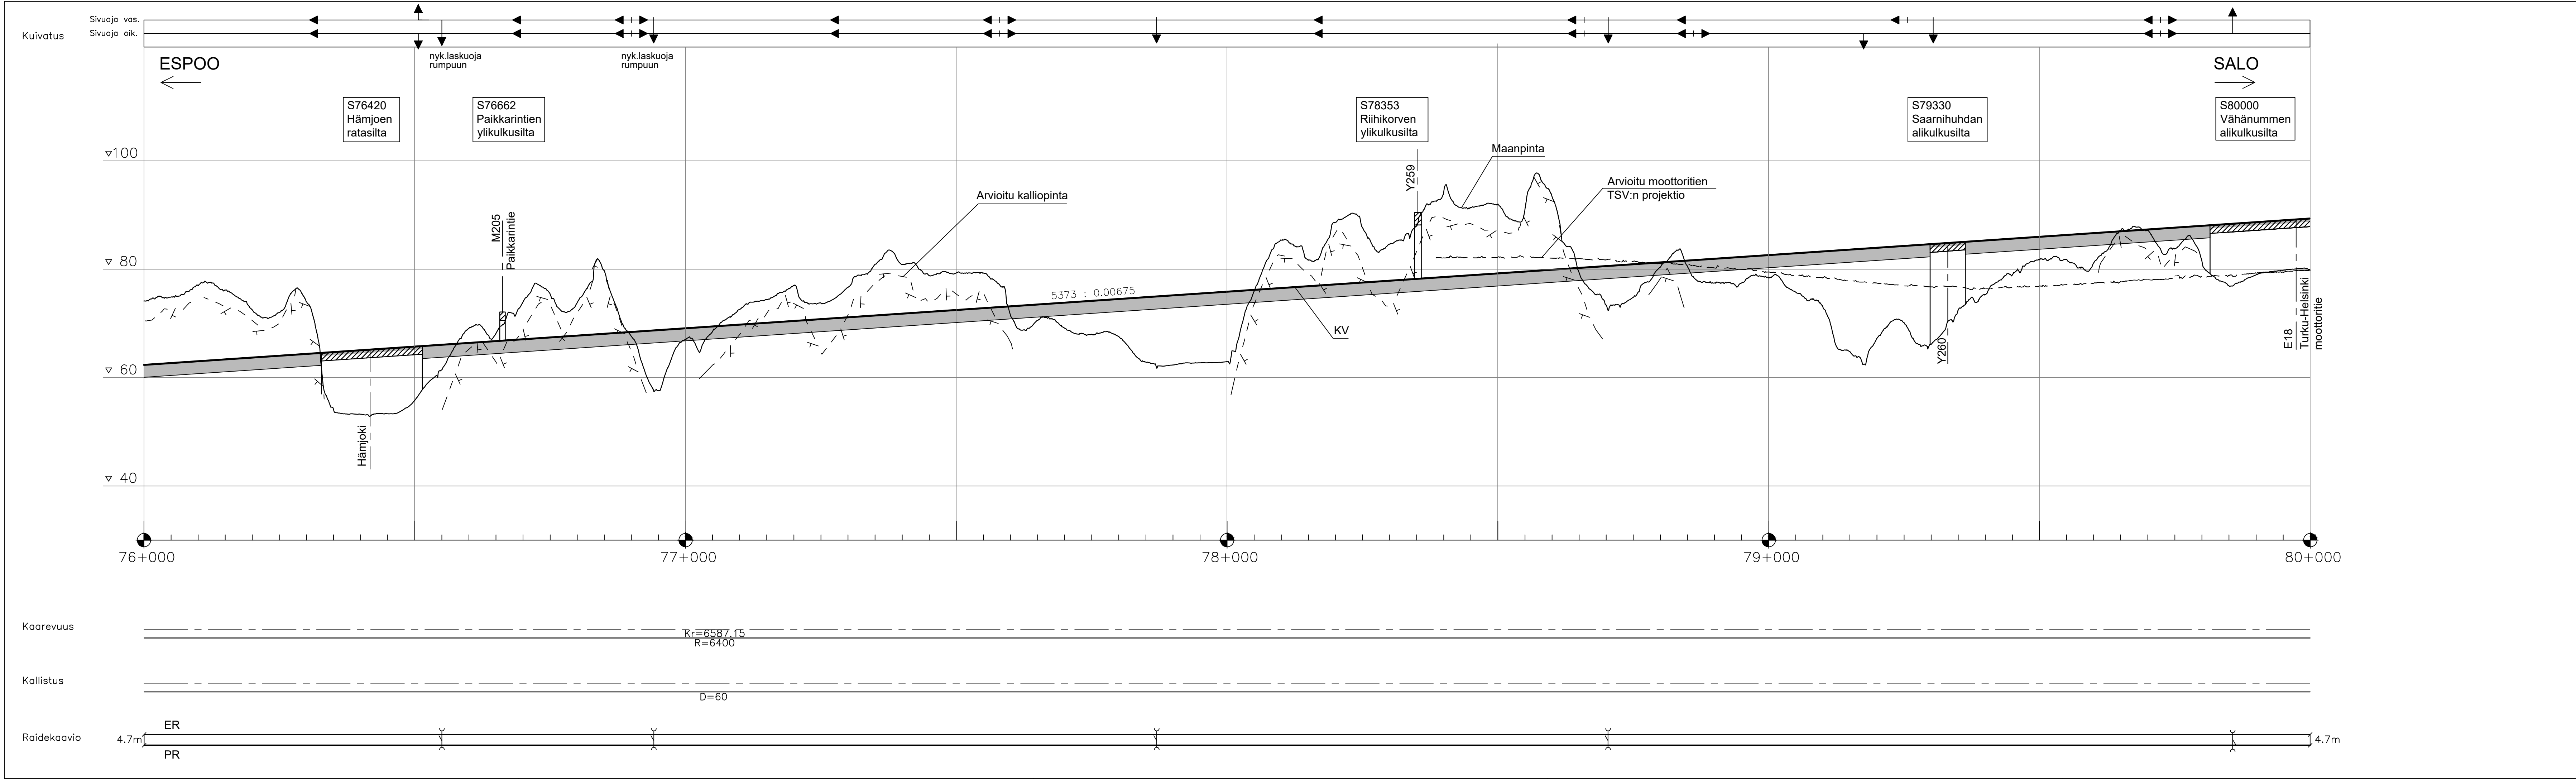

Muut.	Selitys	Pvm	Tehnyt	Pvm	Hyv.
Tilaaaja		Hanke			
		Espoo - Salo -oikorata			
		Suunnitteluvaihe Yleissuunnitelma			
Toimittaja		Piirustuksen sisältö			
		LOHJA - SUOMUSJÄRVI			
		Pituusleikkaus PR			
		Kmv 76+000 - 80+000			
		Mittakaava			
		1:5000, 1:500			
Piirt.	31.03.2020	K.Silander	Koordinaati- ja korkeusjärj. Rataosan nro		
Suunn.	31.03.2020	N.Lavonen			
Tark.	31.03.2020	J.Systä			
Hyv.	31.03.2020	K.Fagerholm			
Tark.	31.03.2020	P.Hölttä / Sweco			
Hyv.	31.03.2020	P.Hölttä / Sweco	Paikka		
Tark.	31.03.2020	J.Hackman / Sweco	Laji		
Hyv.	31.03.2020	J.Hackman / Sweco	Numero		
			Muut. Lehti		
			Lehtiä		
	31.03.2020	Heidi Mäenpää / Väylä	1400	72	4464
			-	19	29

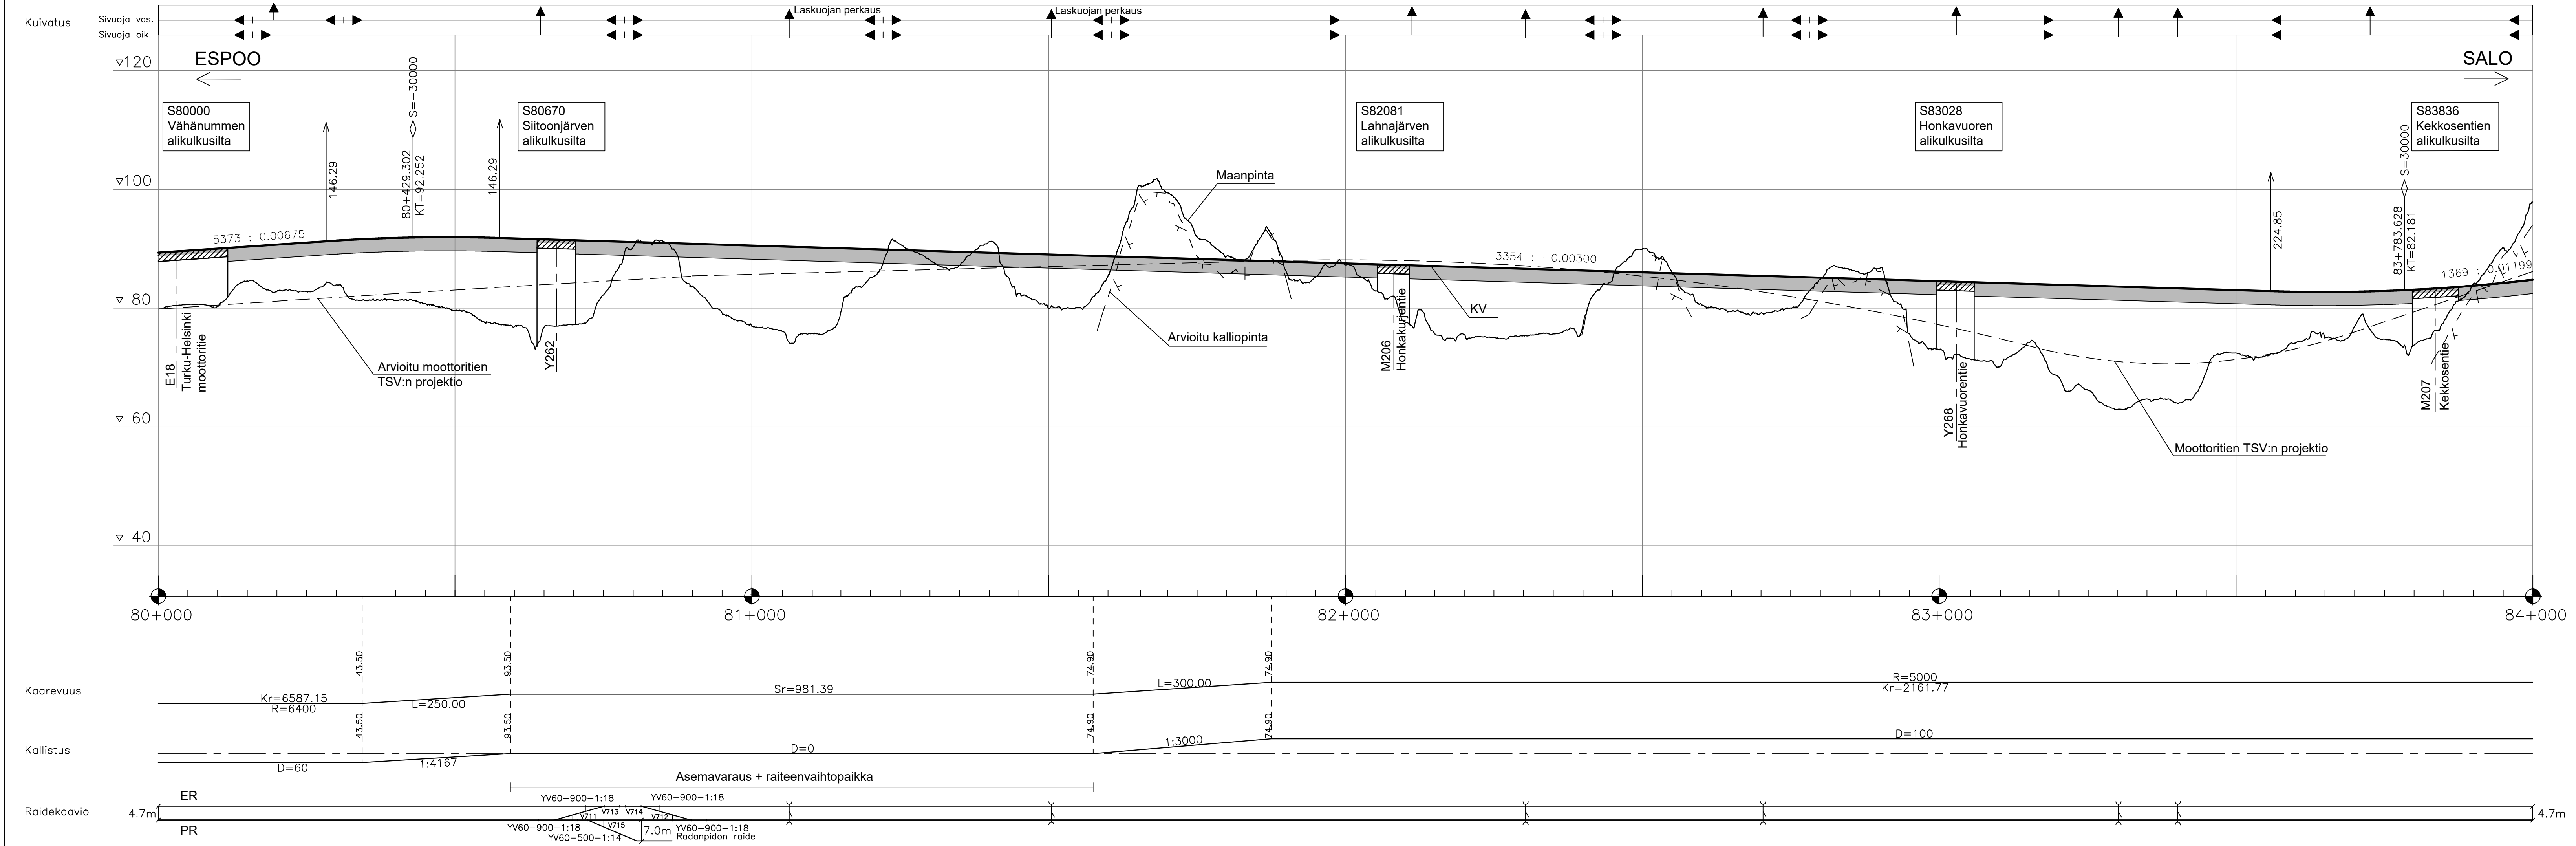

Muut.	Selitys	Pvm	Tehnyt	Pvm	Hyv.
Tilaaaja		Hanke			
		Espoo - Salo -oikorata			
		Suunnitteluvaihe Yleissuunnitelma			
Toimittaja		Piirustuksen sisältö			
		LOHJA - SUOMUSJÄRVI			
		Pituusleikkaus PR			
		Km 80+000 - 84+000			
		Mittakaava			
Piirt.	31.03.2020	K.Silander	1:5000, 1:500		
Suunn.	31.03.2020	A.Häkkinen			
Tark.	31.03.2020	J.Systä			
Hyv.	31.03.2020	K.Fagerholm			
Tark.	31.03.2020	P.Hölttä / Sweco			
Hyv.	31.03.2020	P.Hölttä / Sweco			
Tark.	31.03.2020	J.Hackman / Sweco	Koordinaati- ja korkeusjärj.		
Hyv.	31.03.2020	J.Hackman / Sweco	Rataosan nro		
		Paikka	Laji	Numero	Muut. Lehti Lehtiä
	31.03.2020	Heidi Maenpää / Väylä	1400	72	4464 - 20 29

