



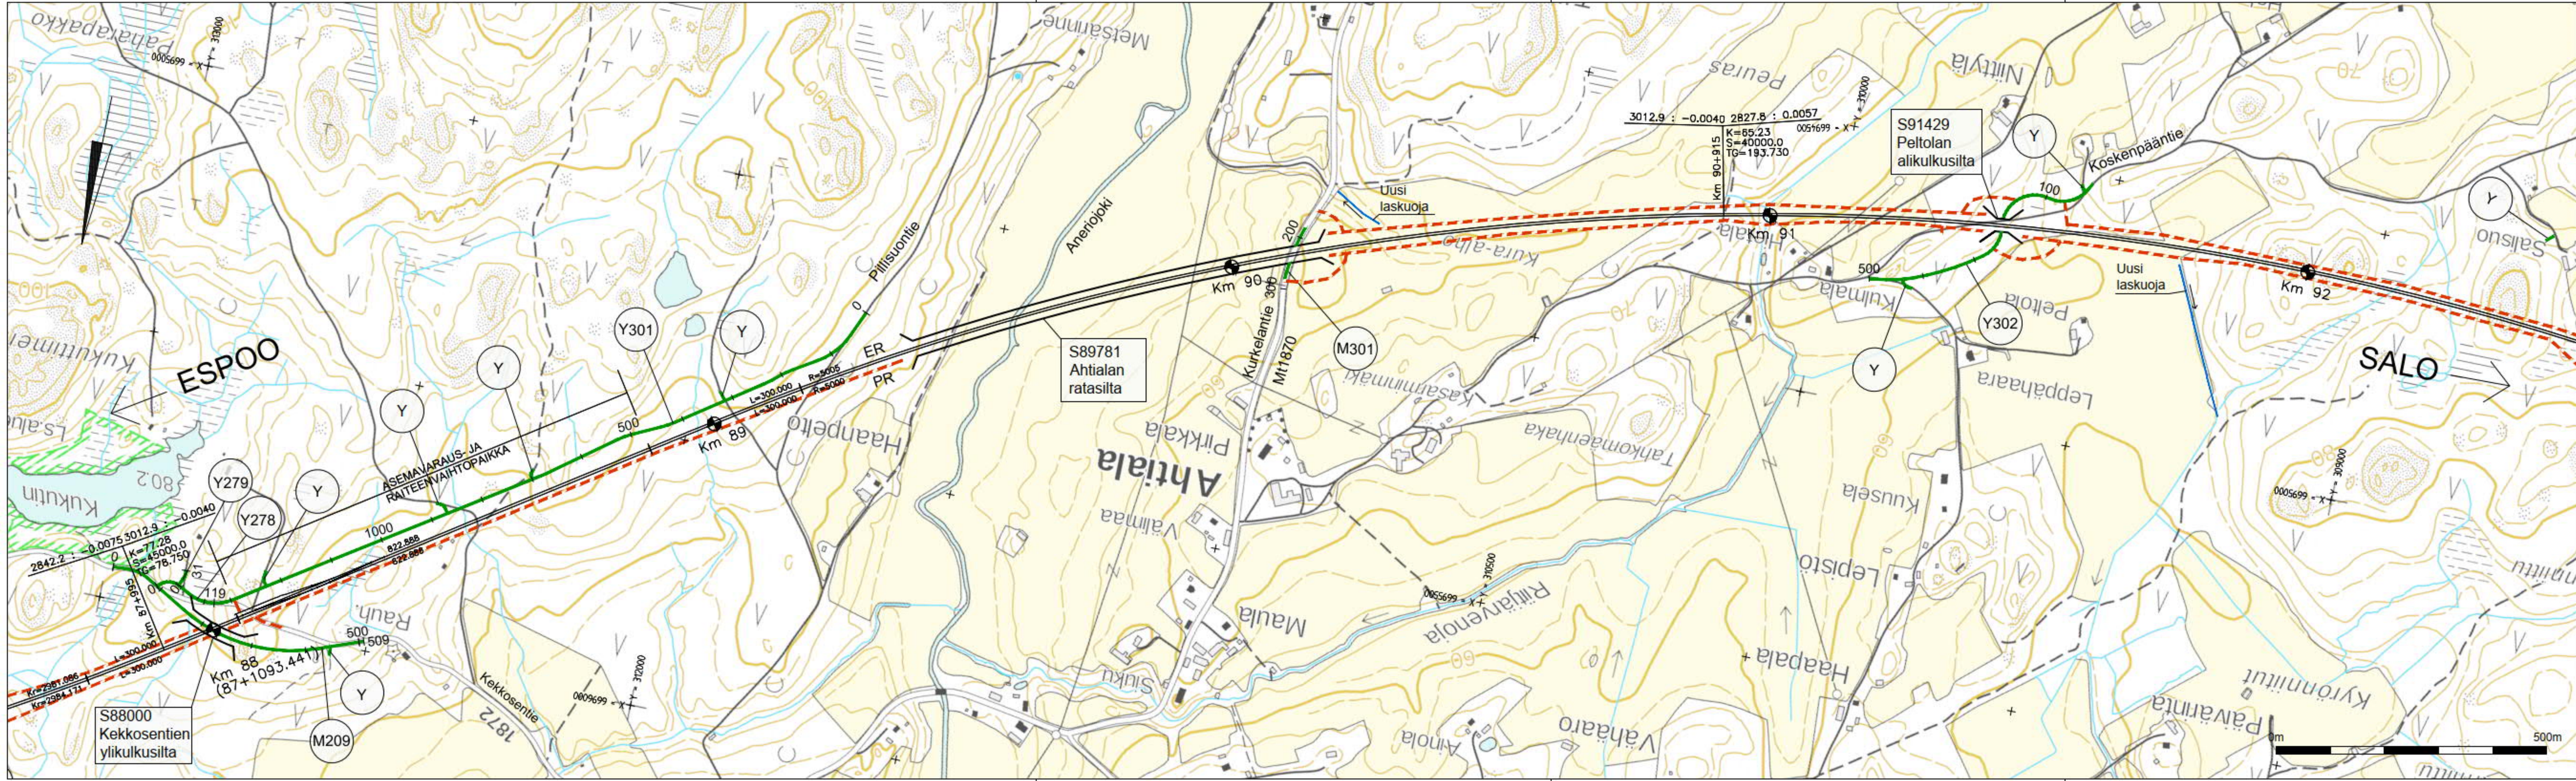


- Merkkien selitykset:
- Raide (PR = pohjoinen raide, ER = eteläinen raide)
 - Suunniteltu tieyhteys
 - Suunniteltu jalankulku- ja pyöräilyväylä
 - Huoltotie ja pelastustie
 - Huoltotie
 - Kaksi yksiraiteista tunnelia
 - Kaksiraiteinen tunneli
 - Silta

Muut.	Selitys	Pvm	Tehnyt	Pvm	Hyv.	
Tilaaja		Hankke				
		Espoo - Salo -oikorata				
Toimittaja		Suunnitteluvaihe				
		Yleissuunnitelma				
 		Päivösten sisältö				
		SUOMUSJÄRVI - SALO				
		Suunnitelmakartta				
		Kmv 88+000 - 92+000				
		Piir.	31.03.2020	K.Silander / AFRY		
		Suun.	31.03.2020	A.Häkkinen / AFRY		
		Tark.	31.03.2020	P.Saari / AFRY		
		Hyv.	31.03.2020	M.Salo / Ramboll		
		Tark.	31.03.2020	P.Hölttä / Sweco		
		Hyv.	31.03.2020	P.Hölttä / Sweco		
Tark.	31.03.2020	J.Hackman / Sweco				
Hyv.	31.03.2020	J.Hackman / Sweco				
Tark.	31.03.2020	A.Soisalo / Destia				
	31.03.2020	Heidi Mäenpää / Väylä				
		Mitäkäava				
		Koordinaati- ja korkeusjärj.			ETRS89-TM35	
		Ratiossa nro				
		Pakka	Laji	Numero	Muut. Lehti	
		1400	72	4463	- 19	

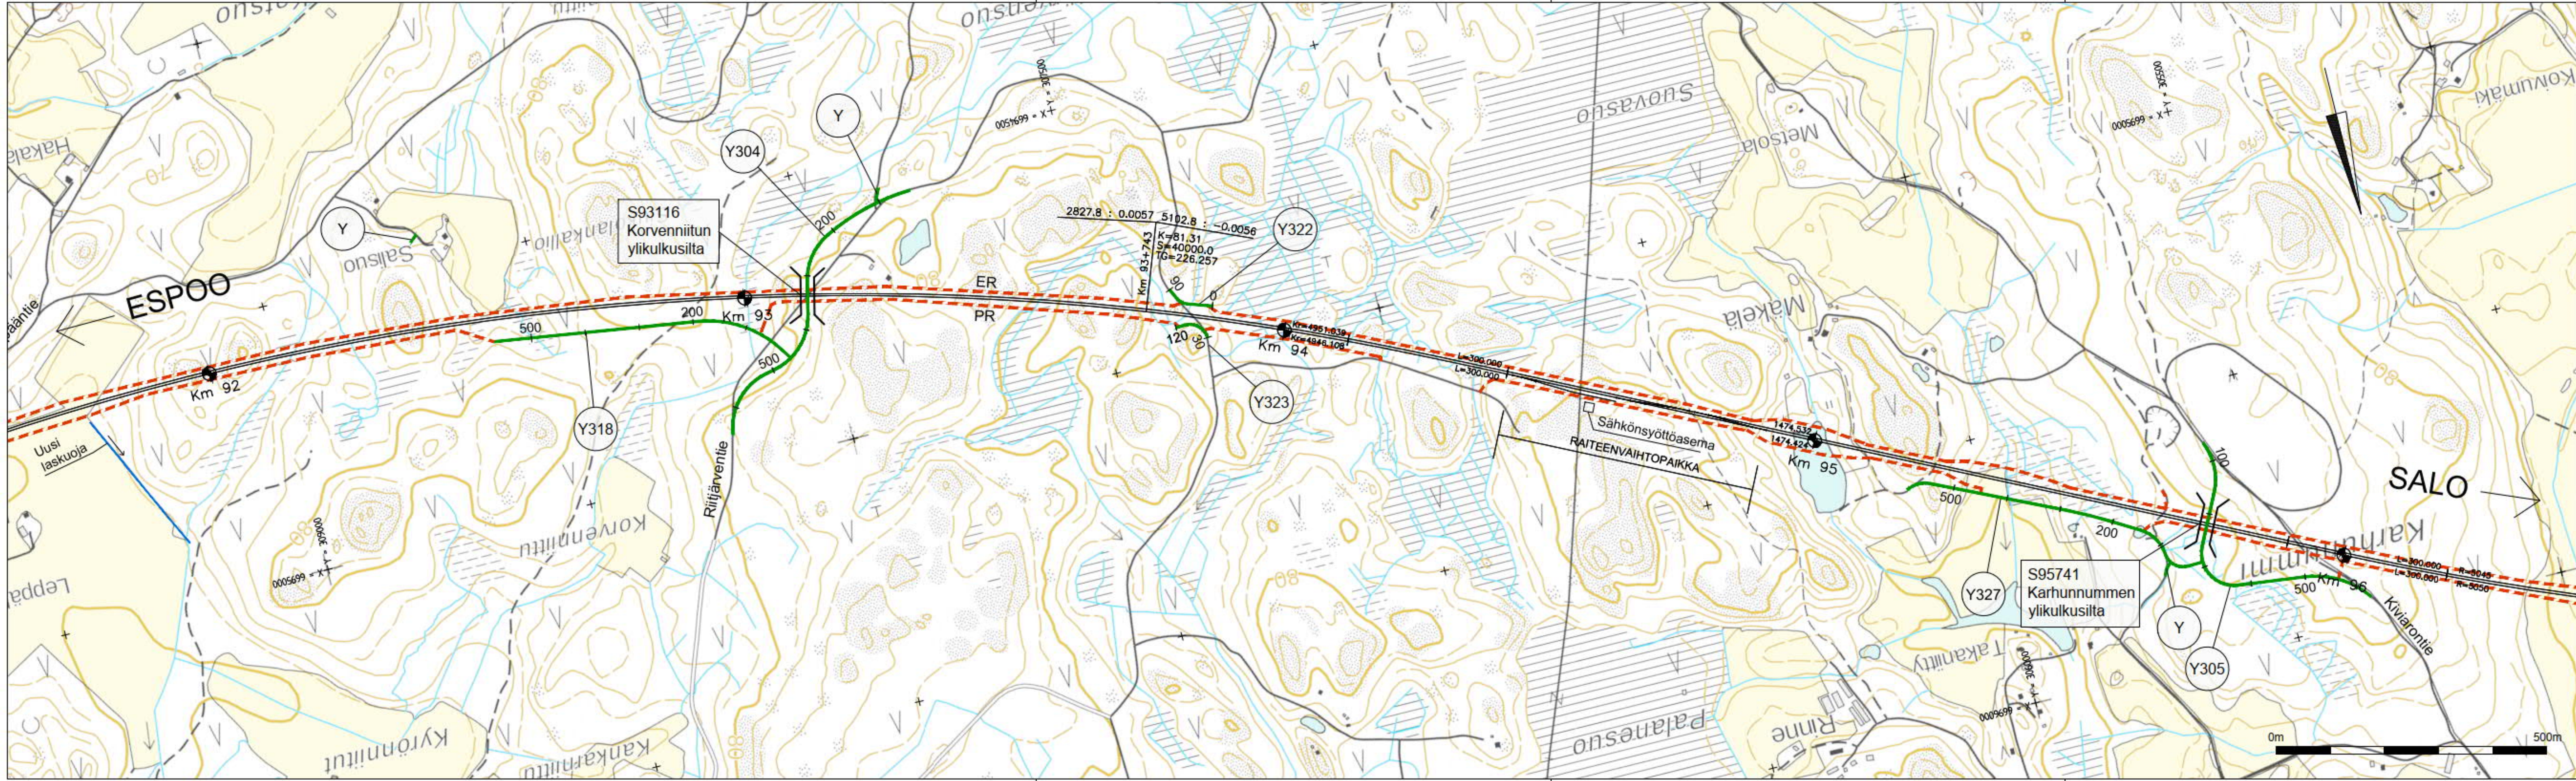


- Merkkien selitykset:
- Raide (PR = pohjoinen raide, ER = eteläinen raide)
 - Suunniteltu tieyhteys
 - Suunniteltu jalanku- ja pyöräilyväylä
 - Huoltotie ja pelastustie
 - Huoltotie
 - Kaksi yksiraiteista tunnelia
 - Kaksiraiteinen tunneli
 - Silta

Muut.	Selitys	Pvm	Tehnyt	Pvm	Hyy.
Tilaaja		Hankke			
VÄYLÄ		Espoo - Salo -oikorata			
Suunniteluvaihe		Yleissuunnitelma			
Purustuksen sisältö		SUOMUSJÄRVI - SALO			
Suunnitelmakartta		Kmv 92+000 - 96+000			
Pliit.		31.03.2020	K.Silander / AFRY	Mittakaava	
Suun.		31.03.2020	A.Häkkinen / AFRY	1:5000	
Tark.		31.03.2020	P.Saarninen / AFRY	Koordinaati-	
Hyy.		31.03.2020	M.Salo / Ramboll	ja korkeusjärj.	
Tark.		31.03.2020	P.Hölttä / Sweco	ETRS89-TM35, N2000	
Hyy.		31.03.2020	P.Hölttä / Sweco	Ratiossa nro	
Tark.		31.03.2020	J.Hackman / Sweco	Paikka	
Hyy.		31.03.2020	J.Hackman / Sweco	Lehti	
Tark.		31.03.2020	A.Soisalo / Destia	Lehti	
Hyy.		31.03.2020	Heidi Mäenpää / Väylä	-	
				20	
				31	

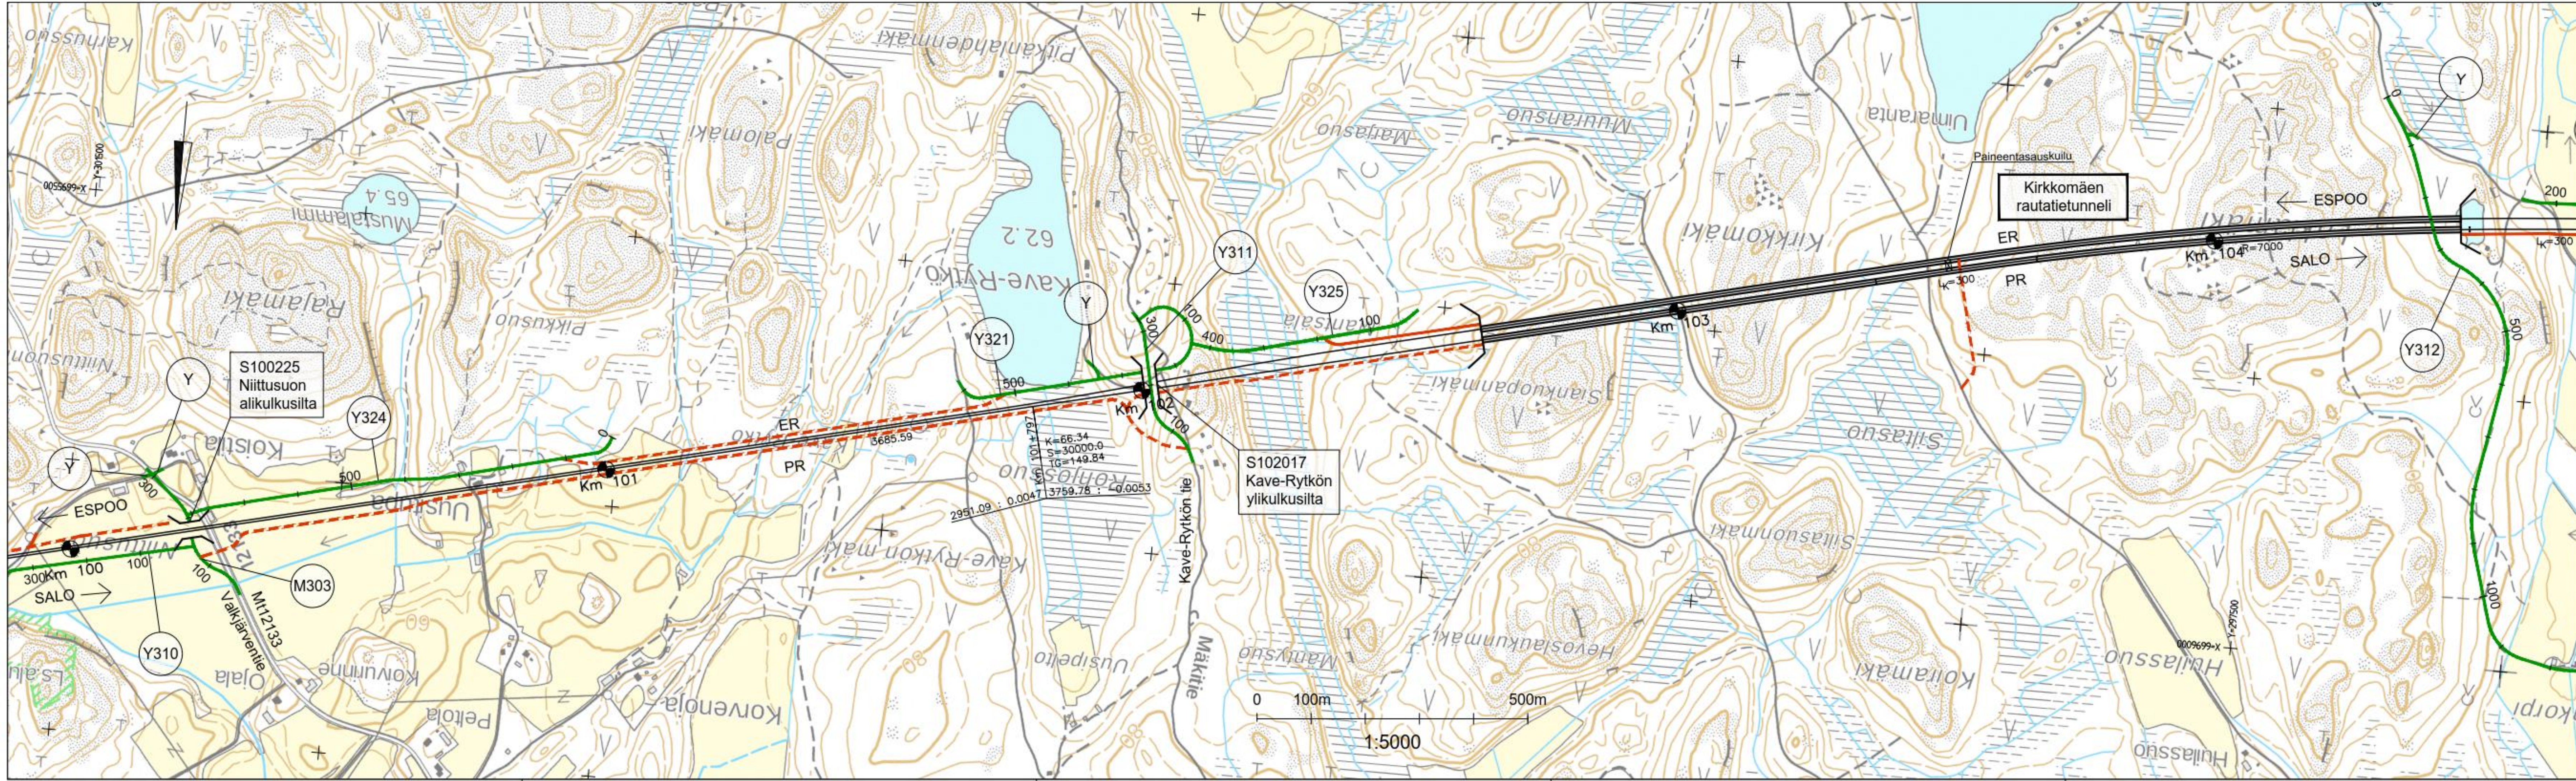


- Merkkien selitykset:
- Raide (PR = pohjoinen raide, ER = eteläinen raide)
 - Suunniteltu tieyhteys
 - Suunniteltu jalankulku- ja pyöräilyväylä
 - Pelastus- ja huoltotie
 - Huoltotie
 - Kaksi yksiraiteista tunnelia
 - Kaksiraiteinen tunneli
 - Silta

Muut.	Selitys	Pvm	Tehnyt	Pvm	Hyy.
Tilaaja					
Tomittaja					
Piir.	31.03.2020	R.Nyman			
Suunn.	31.03.2020	S.Vertanen			
Tark.	31.03.2020	K.Jalonen			
Hyy.	31.03.2020	M.Salo			
Tark.	31.03.2020	P.Holttä / Sweco			
Hyy.	31.03.2020	P.Holttä / Sweco			
Tark.	31.03.2020	J.Hackman / Sweco			
Hyy.	31.03.2020	J.Hackman / Sweco			
Tark.	31.03.2020	A.Soisalo / Destia			
	31.03.2020	Heidi Mäenpää / Väylä			
Hanke		Espoo - Salo oikorata			
Suunnitteluvaihe		Yleissuunnitelma			
Pirustuksen sisältö		SUOMUSJÄRVI - SALO			
Suunnitelmapaketti		Km 100+000 - 104+000			
Mittakaava		1:5000			
Koordinaatti- ja korkeusjärjestelmä		ETRS89-TM35, N2000			
Ratavälin nro					
Pakke	Laji	Numero	Muut.	Lehti	Lehtiä
1400	72	4463	-	22	31

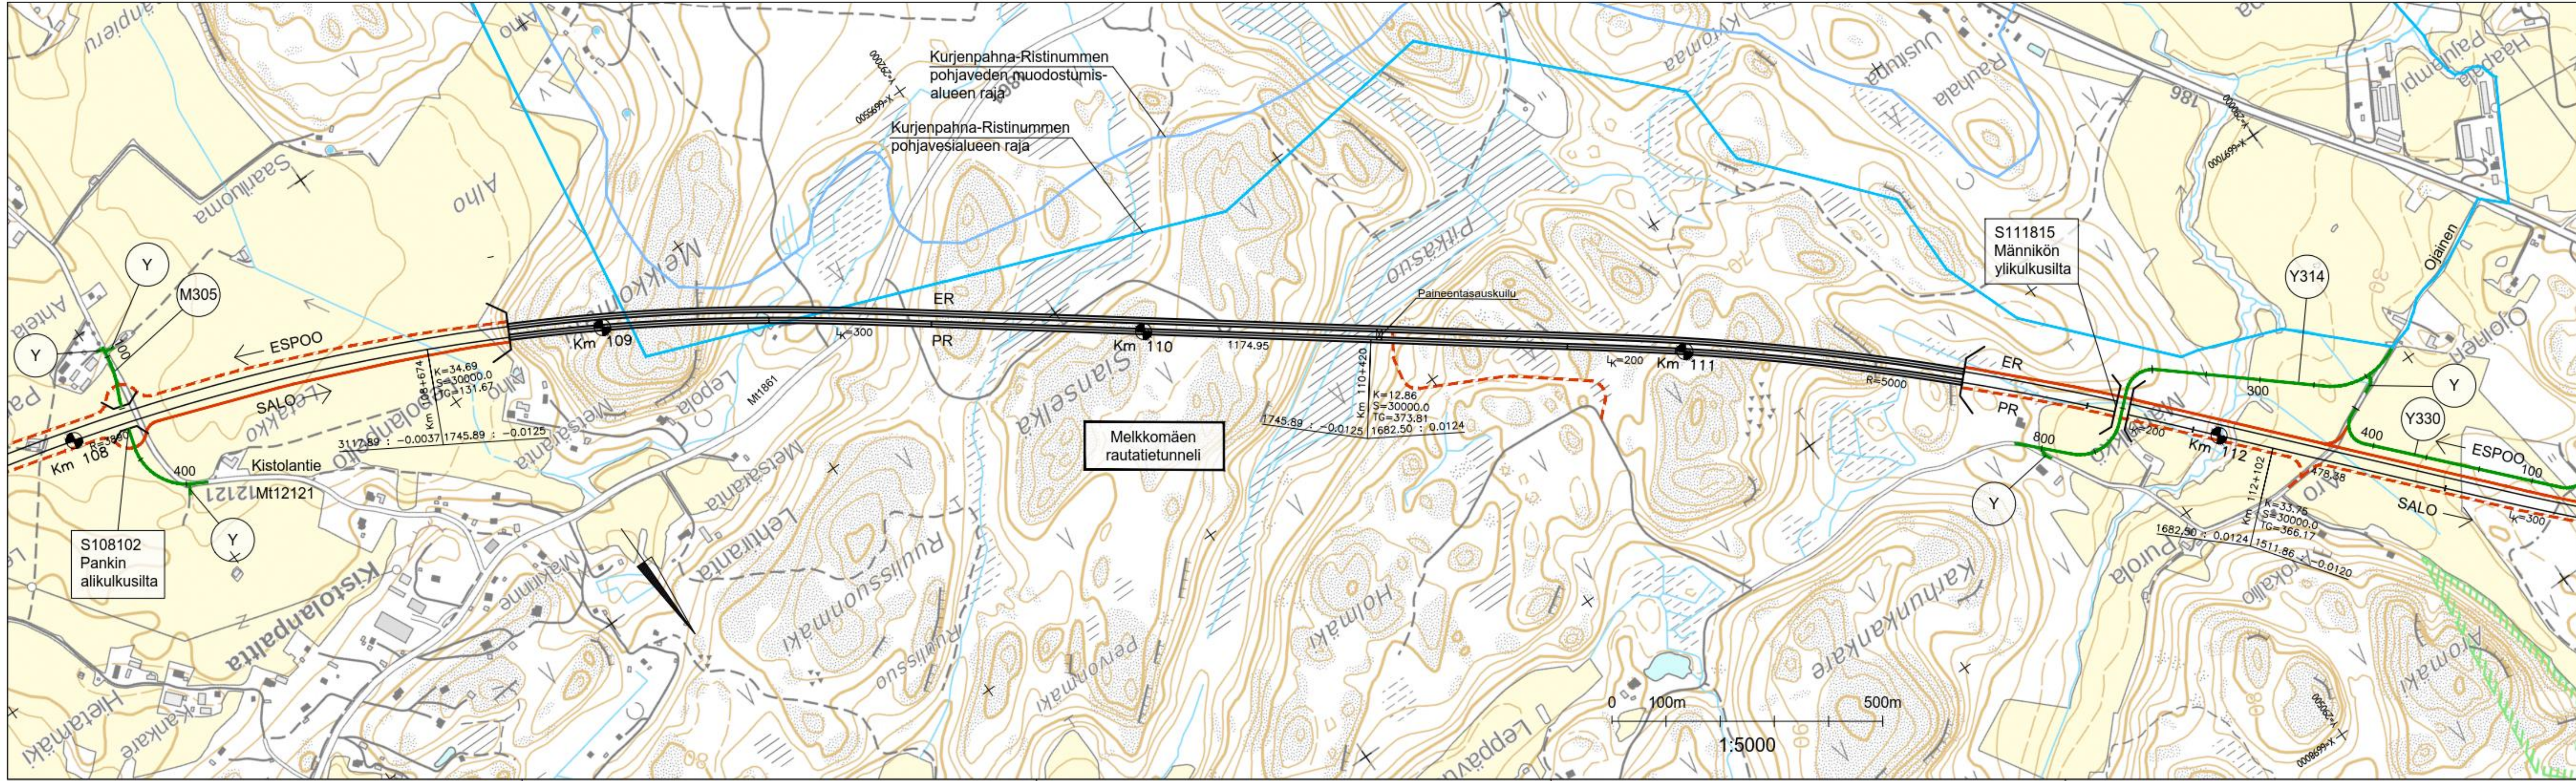


- Merkkien selitykset:
- Raide (PR = pohjoinen raide, ER = eteläinen raide)
 - Suunniteltu tieyhteys
 - Suunniteltu jalankulku- ja pyöräilyväylä
 - Pelastus- ja huoltotie
 - Huoltotie
 - Kaksi yksiraiteista tunnelia
 - Kaksiraiteinen tunneli
 - Silta

Muut.	Selitys	Pvm	Tehnyt	Pvm	Hyy.
Tilaaja					
Hanke	Espoo - Salo oikorata				
Suunnitteluvaihe	Yleissuunnitelma				
Pirustuksen sisältö	SUOMUSJÄRVI - SALO				
Tomittaja					
Suunnitelmakartta	Kmv 108+000 - 112+000				
Piirt.	31.03.2020	R.Nyman			
Suunn.	31.03.2020	S.Vertanen			
Tark.	31.03.2020	K.Jalonen			
Hyy.	31.03.2020	M.Salo			
Tark.	31.03.2020	P.Holttä / Sweco			
Hyy.	31.03.2020	P.Holttä / Sweco			1:5000
Tark.	31.03.2020	J.Hackman / Sweco			Koordinaati- ja korkeusjärj.
Hyy.	31.03.2020	J.Hackman / Sweco			ETR509-TM35, N2000
Tark.	31.03.2020	A.Soisalo / Destia			Ratavälin nro
	31.03.2020	Heidi Mäenpää / Väylä			
Pakke	Loji	Numero	Muut.	Lehti	Lehtiä
1400	72	4463	-	24	31

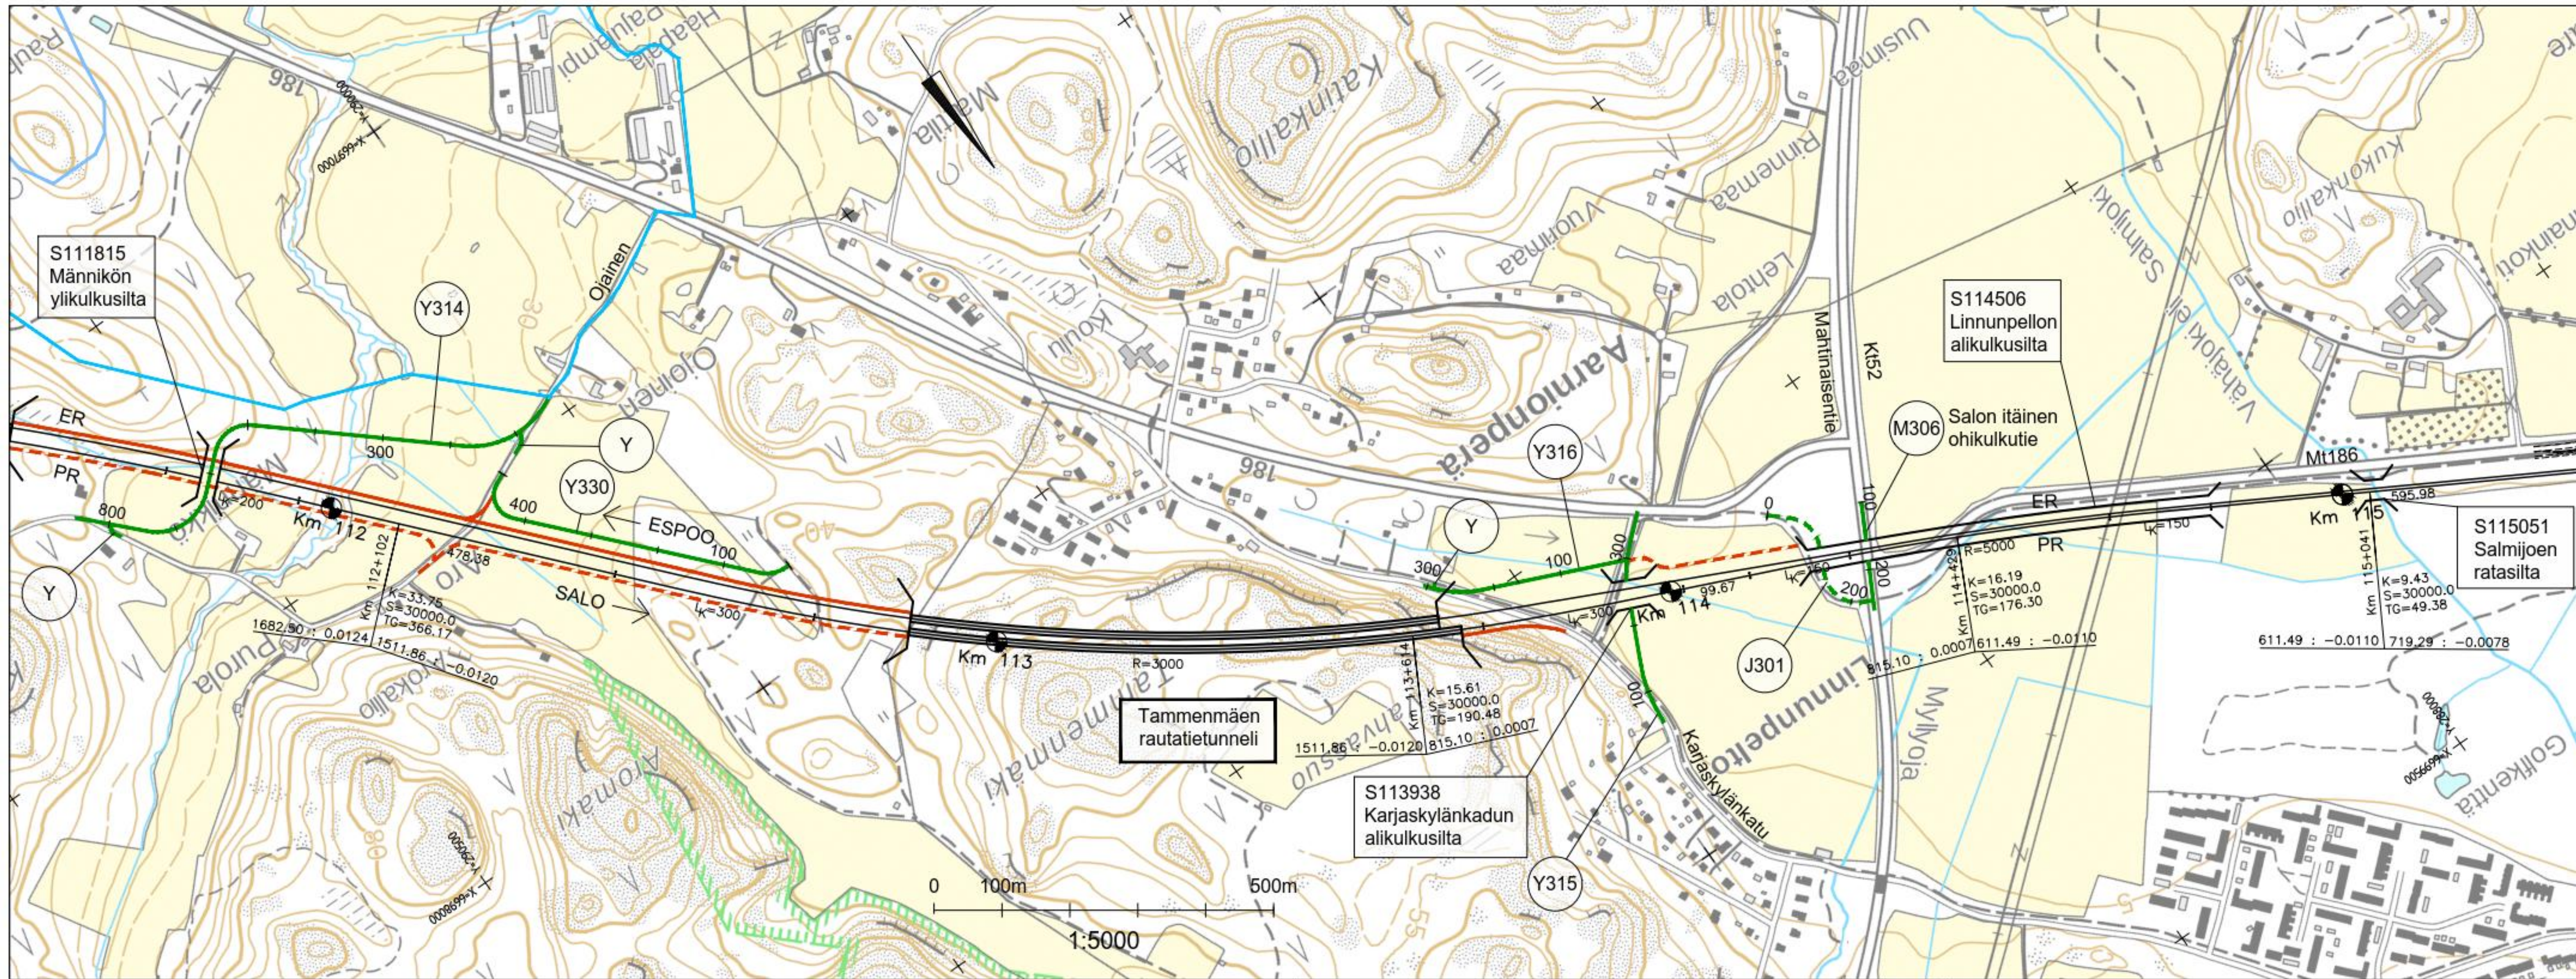

- Merkkien selitykset:
- Raide (PR = pohjoinen raide, ER = eteläinen raide)
 - Suunniteltu tieyhteys
 - Suunniteltu jalankulku- ja pyöräilyväylä
 - Pelastus- ja huoltotie
 - Huoltotie
 - Kaksi yksiraiteista tunnelia
 - Kaksiraiteinen tunneli
 - Siirtä

Muut.	Selitys	Pvm	Tehnyt	Pvm	Hyv.
Tilaaja		Hanke			
Espoo - Salo oikorata					
Suunnitteluvaihe		Yleissuunnitelma			
Toimittaja		Pirustuksen sisältö			
SUOMUSJÄRVI - SALO					
Suunnitelmakartta					
Kmv 112+000 - 115+000					
Piirt.	31.03.2020	R.Nyman			
Suunn.	31.03.2020	S.Vertanen			
Tark.	31.03.2020	K.Jalonen			
Hyv.	31.03.2020	M.Salo			
Tark.	31.03.2020	P.Hölttä / Sweco			
Hyv.	31.03.2020	P.Hölttä / Sweco			
Tark.	31.03.2020	J.Hackman / Sweco			
Hyv.	31.03.2020	J.Hackman / Sweco			
Tark.	31.03.2020	A.Solsalo / Destia			
	31.03.2020	Heidi Mänpää / Väylä			
		Mittakaava		1:5000	
		Koordinaatti- ja korkeusjärj.		ETRS89-TM35, N2000	
		Rataosan nro			
		Paikka	Laji	Numero	Muut. Lehti Lehtiä
		1400	72	4463	- 25 31

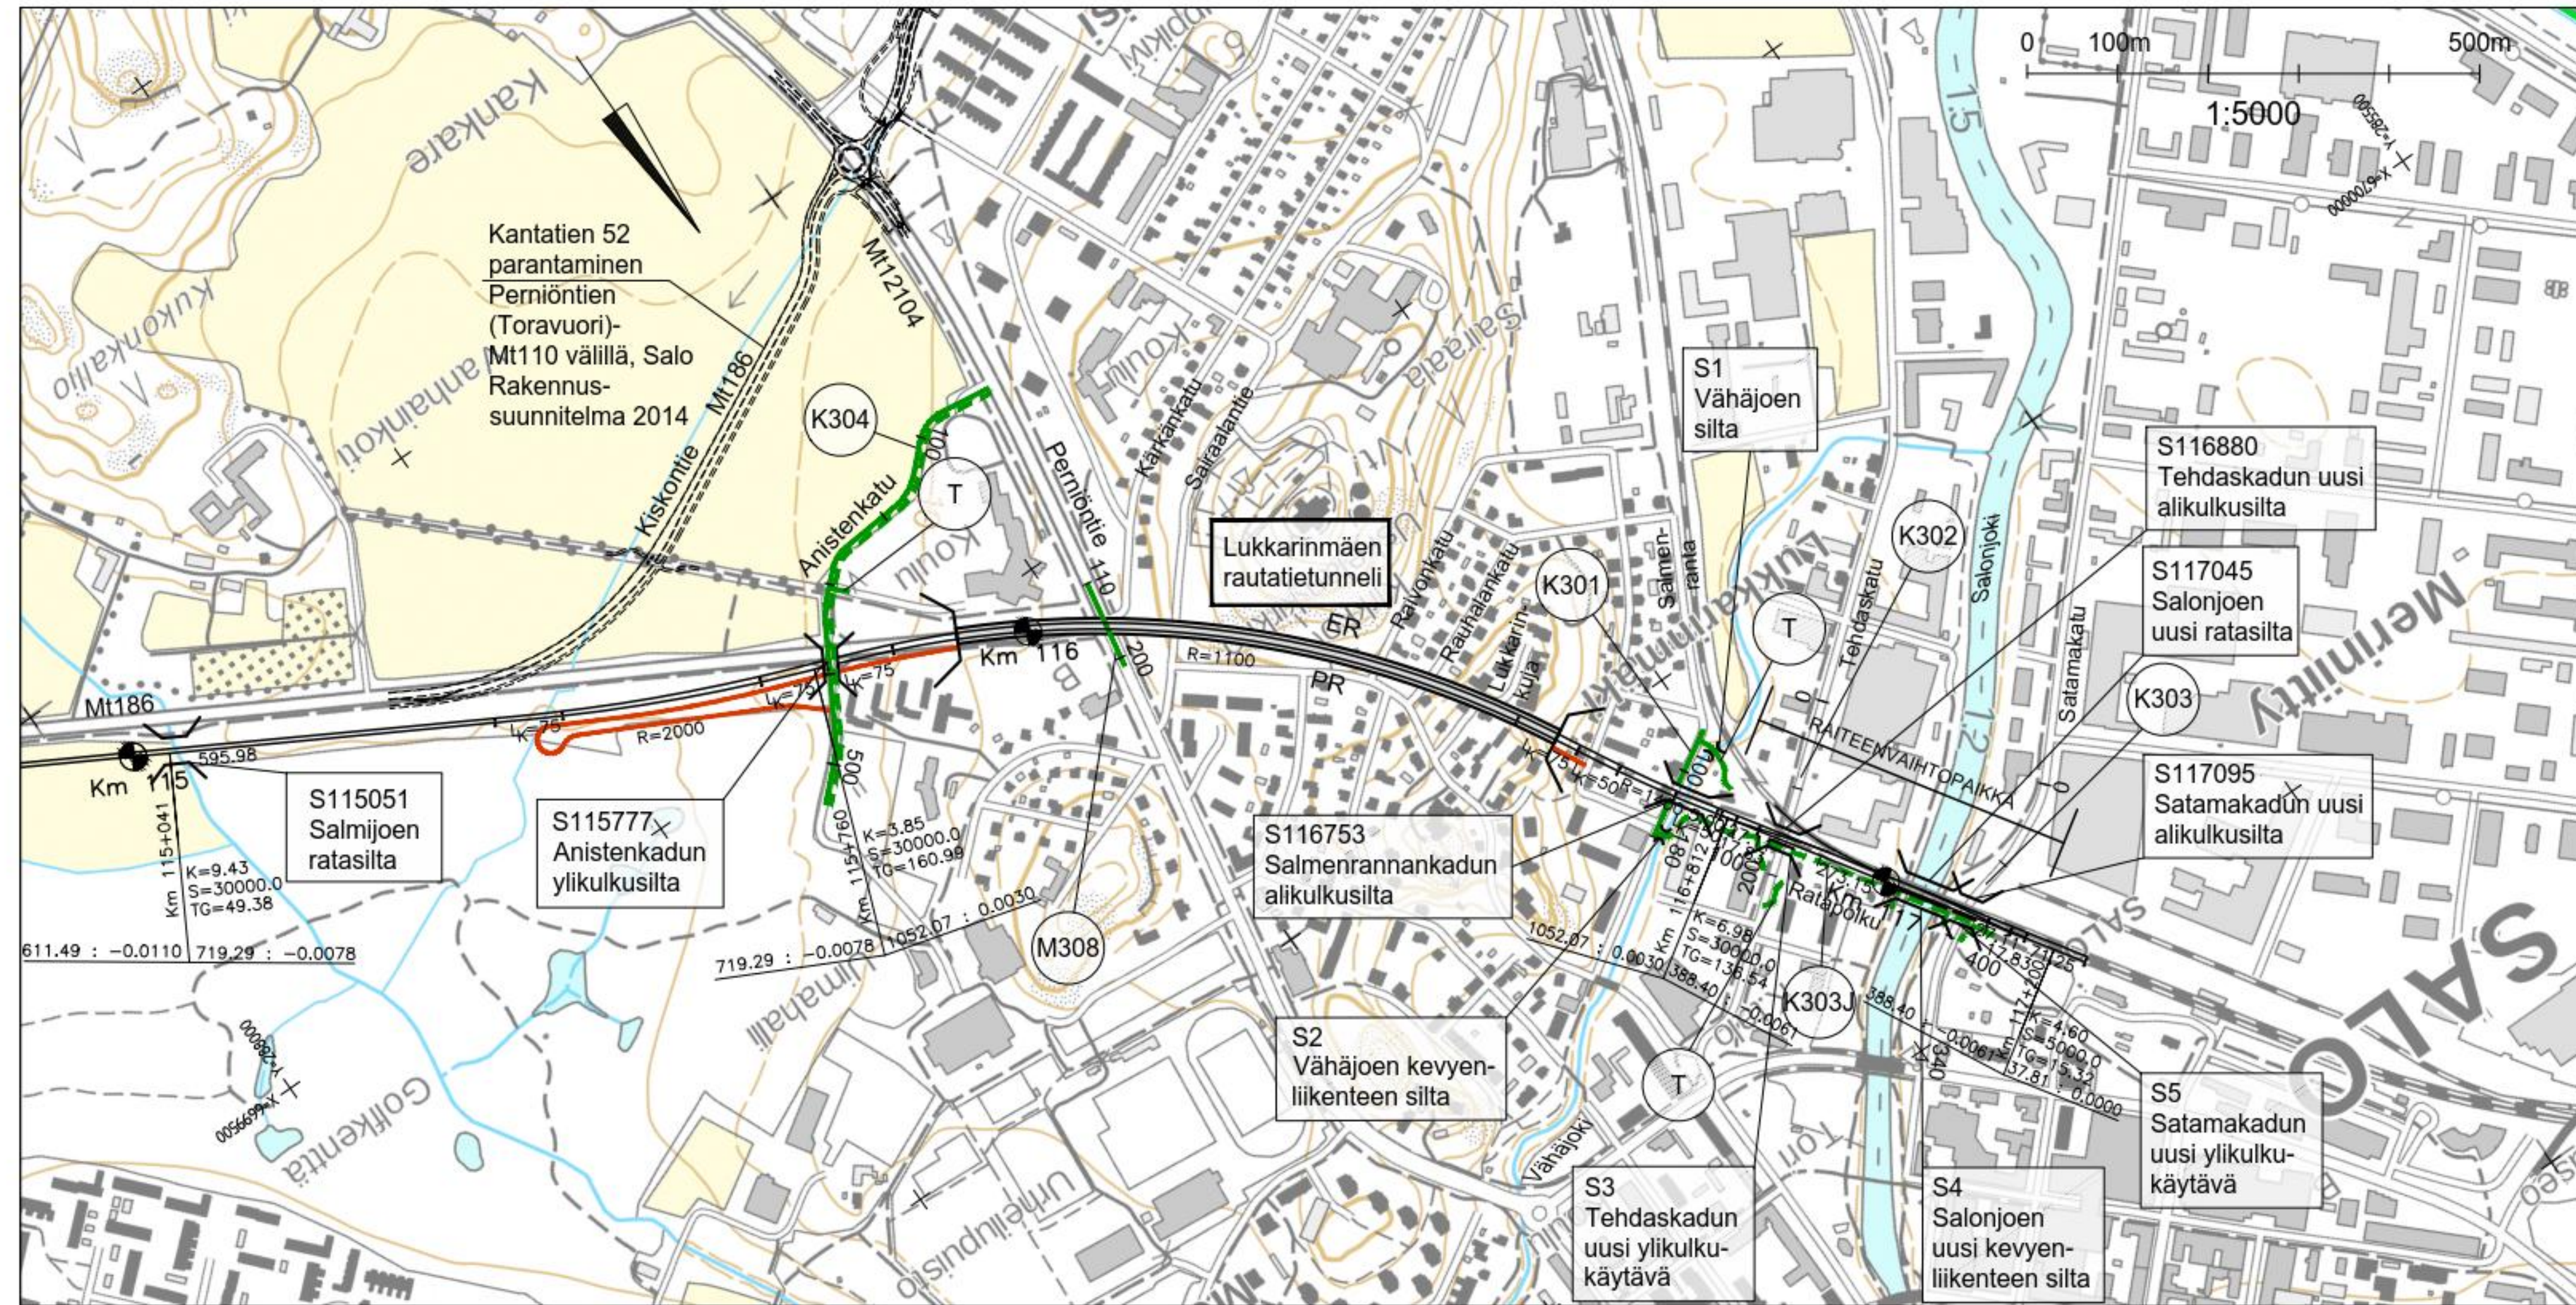

Merkkien selitykset:

- Raide (PR = pohjoinen raide, ER = eteläinen raide)
- Suunniteltu tieyhteys
- Suunniteltu jalankulku- ja pyöräilyväylä
- Pelastus- ja huoltotie
- Huoltotie
- Kaksi yksiraiteista tunnelia
- Kaksiraiteinen tunneli
- Silta

Muut.	Selitys	Pvm	Tehnyt	Pvm	Hyv.
Tilaaja		Hanke			
		Espoo - Salo oikorata			
Toimittaja		Suunnitteluvaihe			
		Yleissuunnitelma			
		Pääsuunnitelman sisältö			
		SUOMUSJÄRVI - SALO			
		Suunnitelmakartta			
		Kmn 115+000 - 117+235			
Piirt.	31.03.2020	R.Nyman			
Suunn.	31.03.2020	S.Vertanen			
Tark.	31.03.2020	K.Jalonen			
Hyv.	31.03.2020	M.Salo			
Tark.	31.03.2020	P.Höittä / Sweco			
Hyv.	31.03.2020	P.Höittä / Sweco	Mittakaava 1:5000		
Tark.	31.03.2020	J.Hackman / Sweco	Koordinaatti- ja korkeusjärj. ETRS89-TM35, N2000		
Hyv.	31.03.2020	J.Hackman / Sweco	Rataosan nro		
Tark.	31.03.2020	A.Soisalo / Destia			
	31.03.2020	Heidi Mäenpää / Väylä			
Paikka	Laji	Numero	Muut.	Lehti	Lehtiä
1400	72	4463	-	26	31