




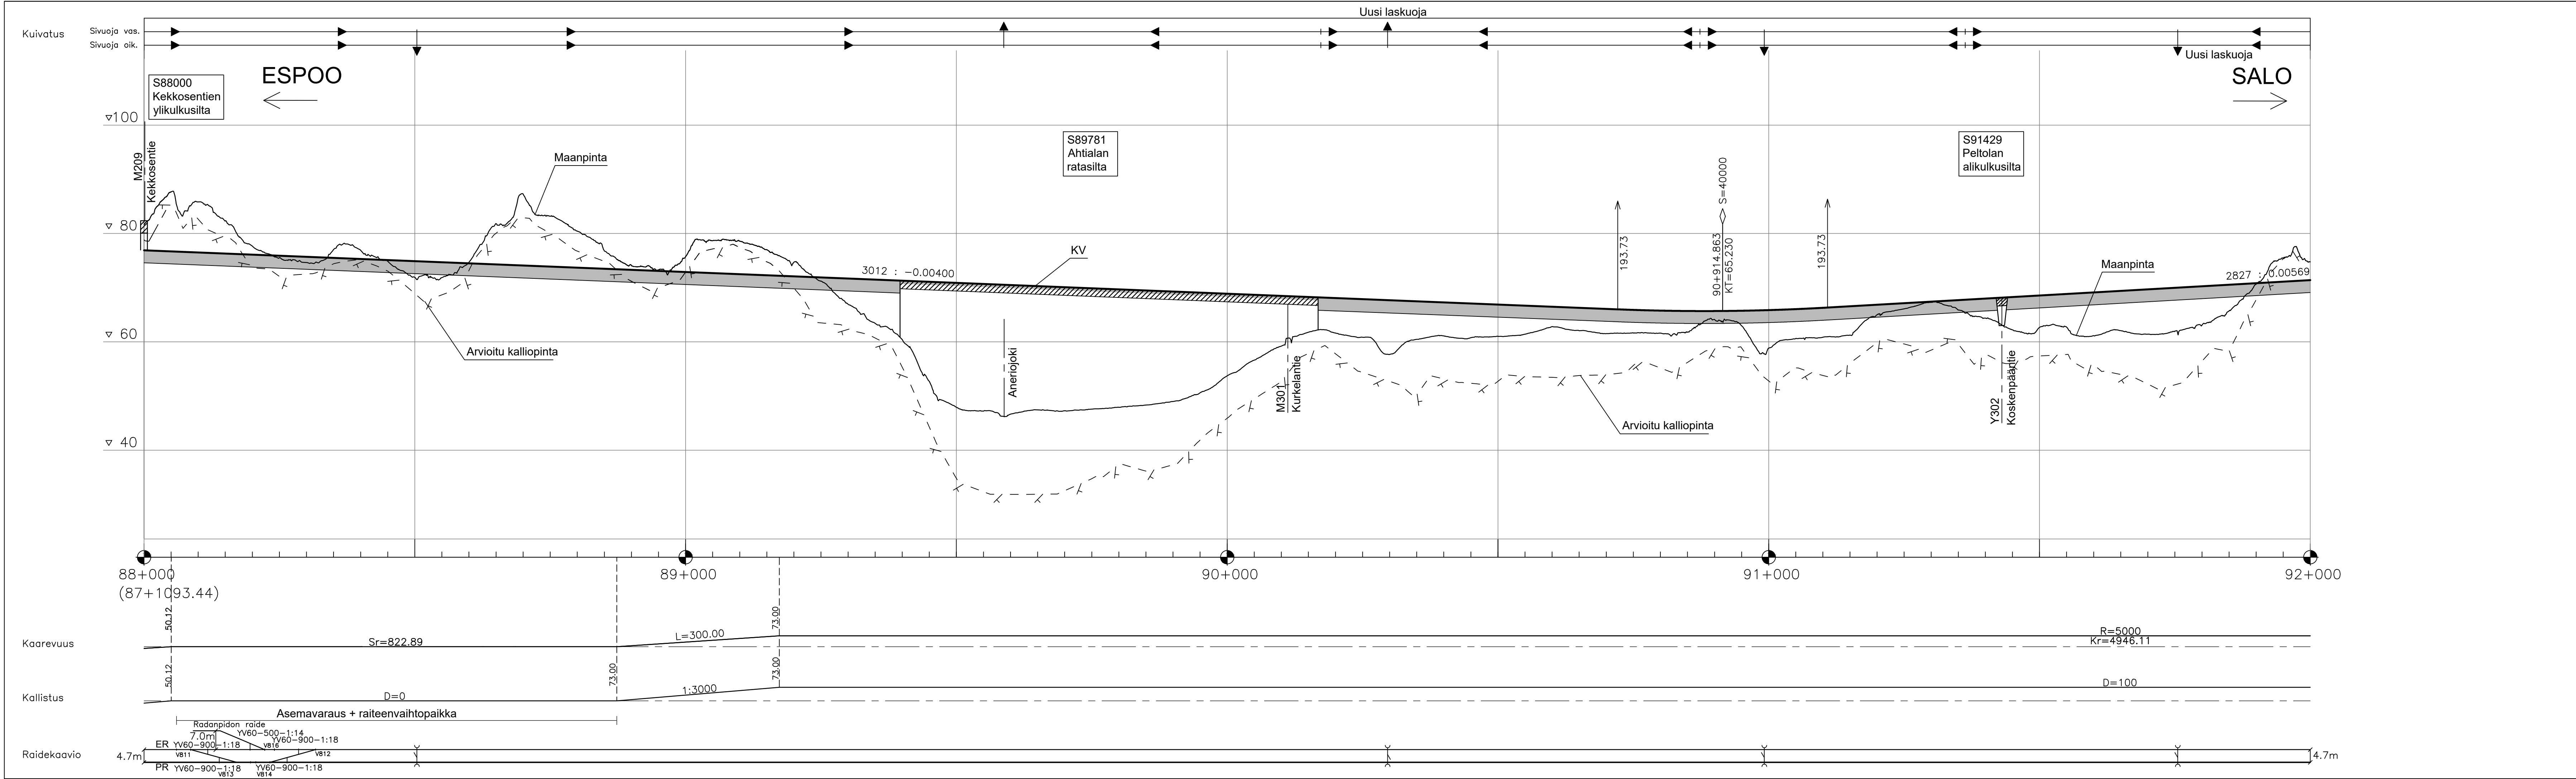


Muut.	Selitys	Pvm	Tehnyt	Pvm	Hyv.
Tilaaja		Hanke			
		Espoo - Salo -oikorata			
		Suunnitteluvaihe Yleissuunnitelma			
Toimittaja		Piirustuksen sisältö			
 		SUOMUSJÄRVI - SALO			
		Pituusleikkaus PR			
		Kmv 88+000 - 92+000			
Piirt.	31.03.2020	K.Silander / AFRY		Mittakaava	
Suunn.	31.03.2020	A.Häkkinen / AFRY		1:5000 / 1:500	
Tark.	31.03.2020	P.Saarinen / AFRY		Koordinaati- ja korkeusjärj.	
Hyv.	31.03.2020	M.Salo / Ramboll		ETRS89-TM35, N2000	
Tark.	31.03.2020	P.Hölttä / Sweco		Rataosan nro	
Hyv.	31.03.2020	P.Hölttä / Sweco		Paikka	
Tark.	31.03.2020	J.Hackman / Sweco		Laji	
Hyv.	31.03.2020	J.Hackman / Sweco		Numero	
	31.03.2020	Heidi Mäenpää / Väylä		Muut.	Lehti
				Lehtiä	
				1400	72
				4464	-
				22	29

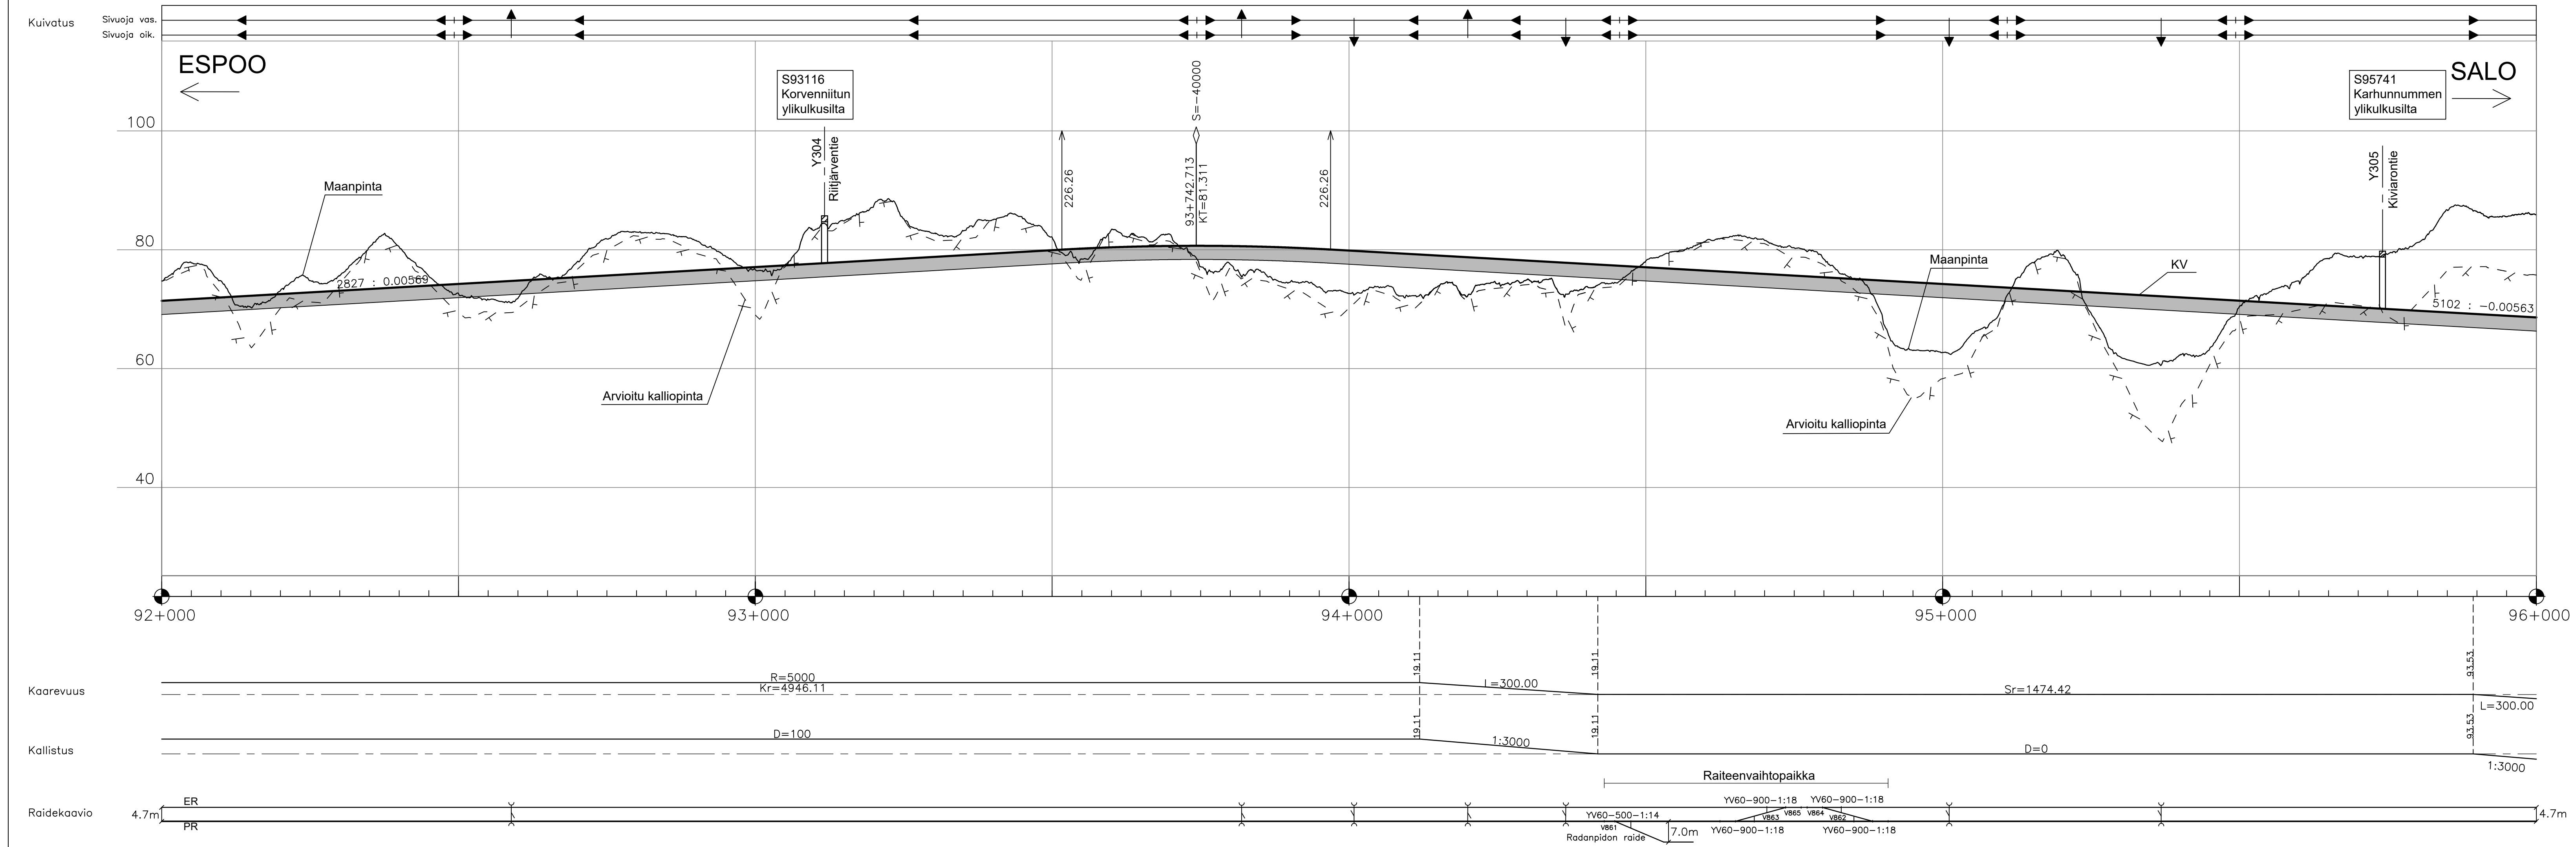


Muut.	Selitys	Pvm	Tehnyt	Pvm	Hyv.
Tilaaja		Hanke			
		Espoo - Salo -oikorata			
		Suunnitteluvaihe Yleissuunnitelma			
Toimittaja		Piirustuksen sisältö			
 		SUOMUSJÄRVI - SALO			
		Pituusleikkaus PR			
		Kmv 92+000 - 96+000			
Piirt.	31.03.2020	K.Silander / AFRY			
Suunn.	31.03.2020	A.Häkkinen / AFRY			
Tark.	31.03.2020	P.Saarinen / AFRY			
Hyv.	31.03.2020	M.Salo / Ramboll			
Tark.	31.03.2020	P.Hölttä / Sweco			
Hyv.	31.03.2020	P.Hölttä / Sweco			
Tark.	31.03.2020	J.Hackman / Sweco			
Hyv.	31.03.2020	J.Hackman / Sweco			
	31.03.2020	Heidi Mäenpää / Väylä			
		Mittakaava1:5000 / 1:500			
		Koordinaatti- ja korkeusjärj.ETRS89-TM35, N2000			
		Ratiosan nro			
		Paikka	Laji	Numero	Muut. Lehti Lehtiä
		1400	72	4464	- 23 29

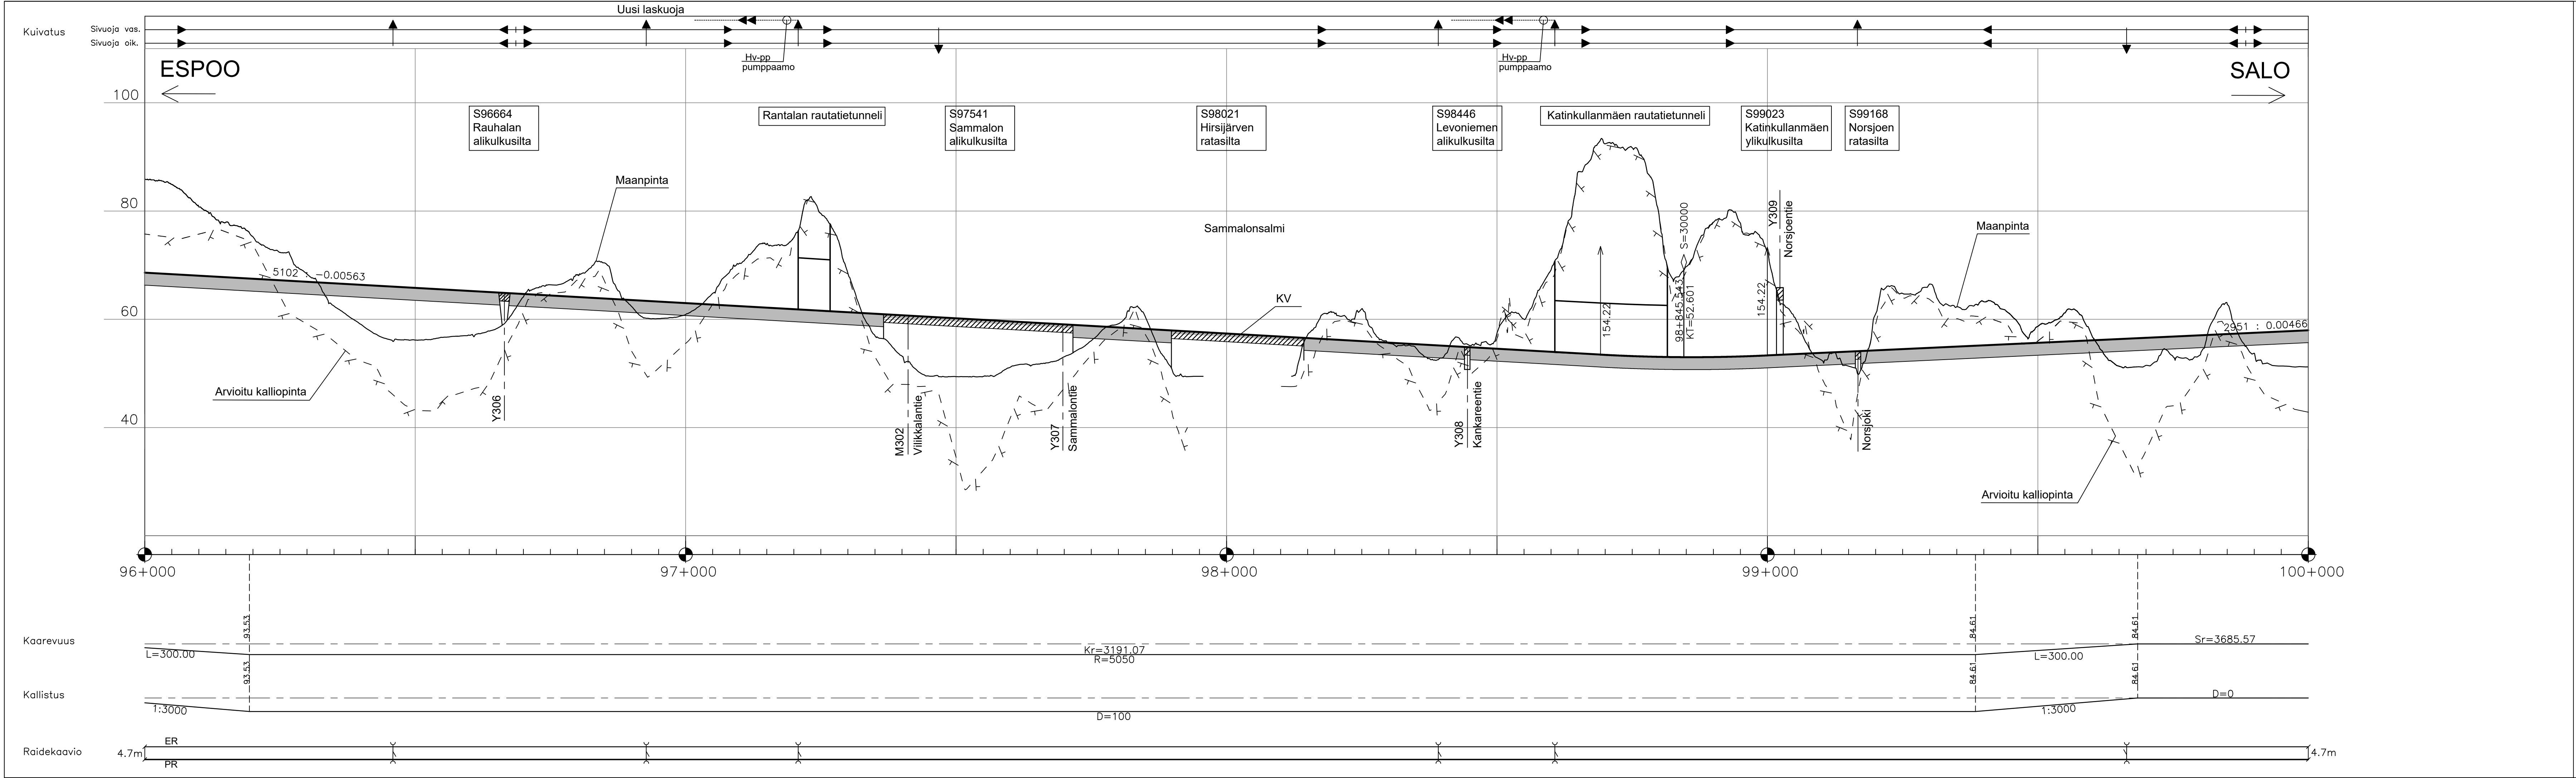


Muut.	Selitys	Pvm	Tehnyt	Pvm	Hyv.
Tilaaaja		Hanke			
		Espoo - Salo -oikorata			
		Suunnitteluvaihe Yleissuunnitelma			
Toimittaja		Piirustuksen sisältö			
 		SUOMUSJÄRVI - SALO			
		Pituusleikkaus PR			
		Kmv 96+000 - 100+000			
Piirt.	31.03.2020	K.Silander / AFRY			
Suunn.	31.03.2020	A.Häkkinen / AFRY			
Tark.	31.03.2020	P.Saarinen / AFRY			
Hyv.	31.03.2020	M.Salo / Ramboll			
Tark.	31.03.2020	P.Hölttä / Sweco			
Hyv.	31.03.2020	P.Hölttä / Sweco			
Tark.	31.03.2020	J.Hackman / Sweco			
Hyv.	31.03.2020	J.Hackman / Sweco			
		Mittakaava 1:5000 /1:500			
		Koordinaatti- ja korkeusjärj. ETRS89-TM35, N2000			
		Rataosan nro			
		Paikka	Laji	Numero	Muut. Lehti Lehtiä
	31.03.2020	Heidi Maenpää / Väylä	1400	72	4464 - 24 29

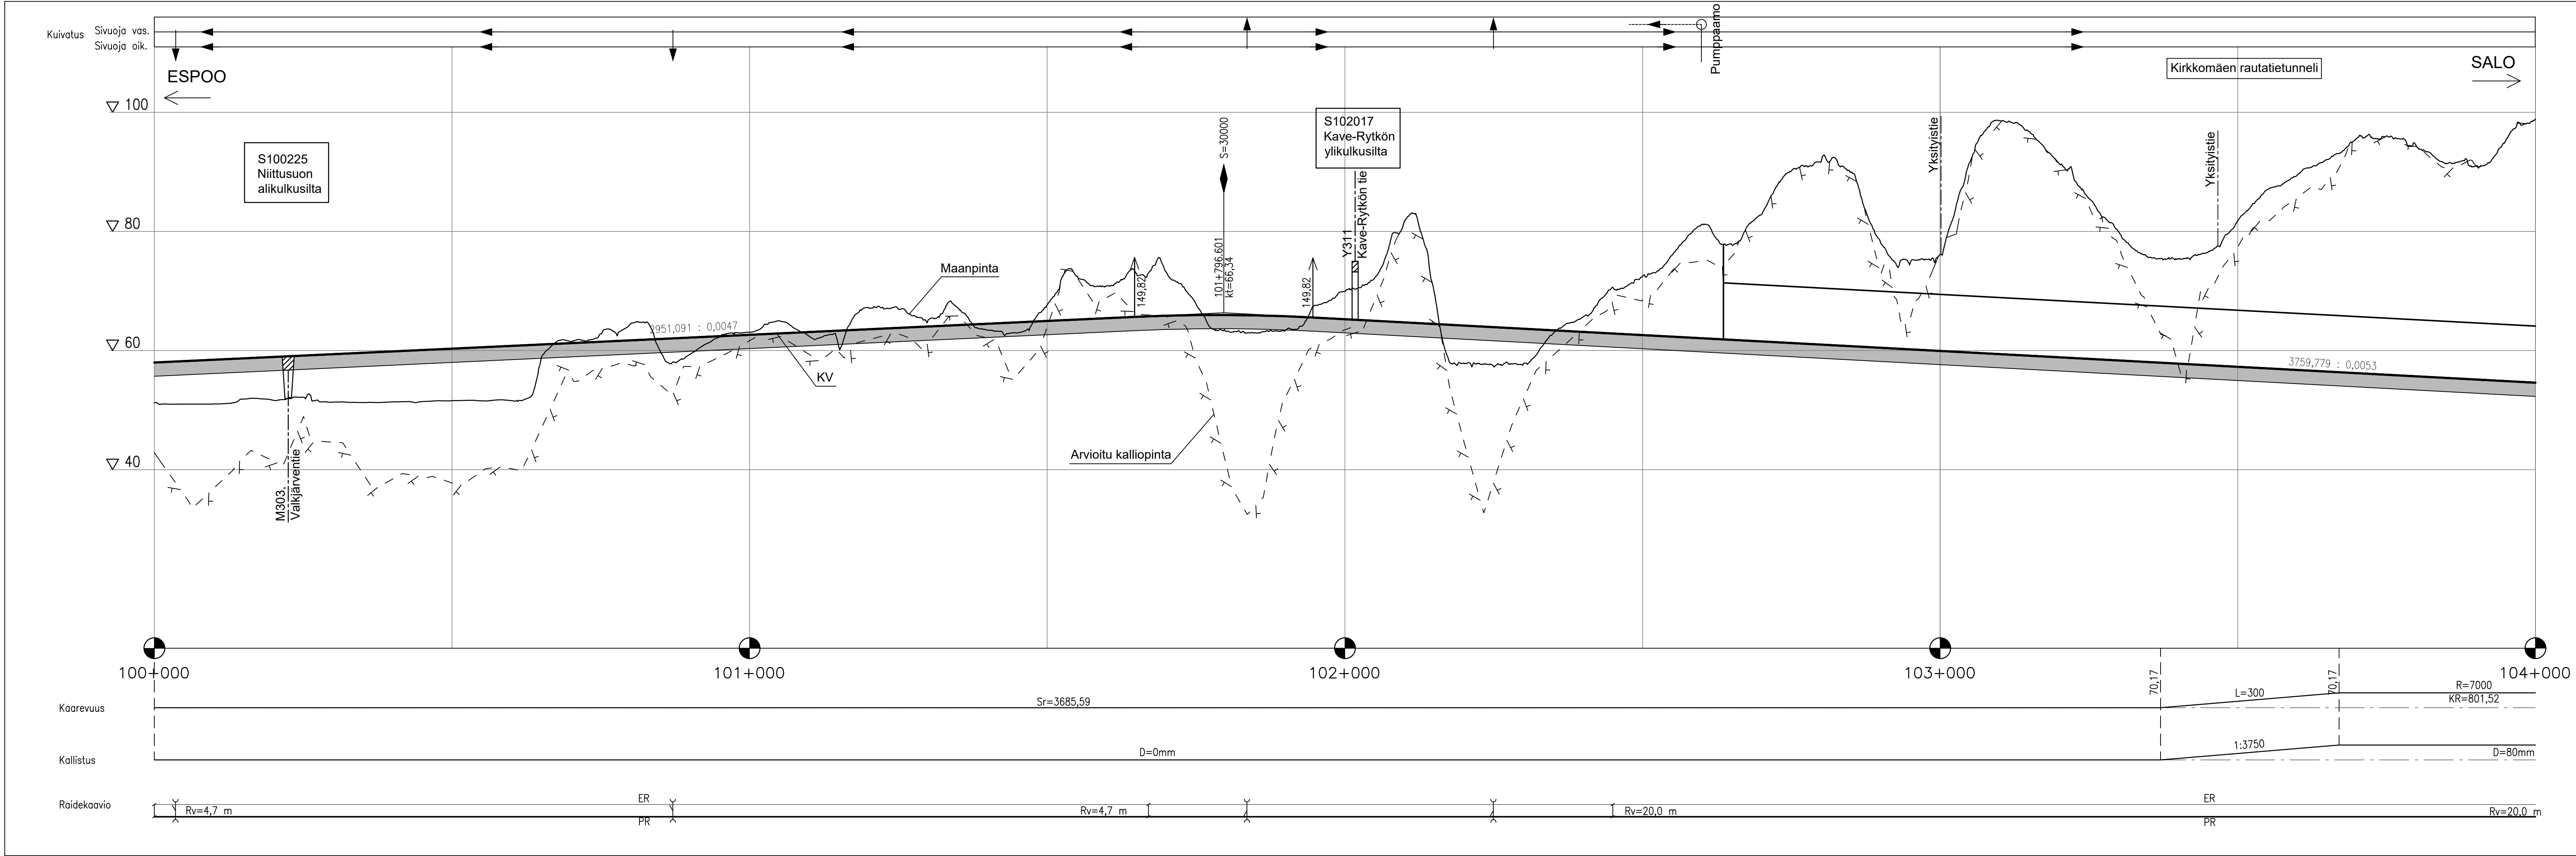


Muut.	Selitys	Pvm	Tehnyt	Pvm	Hyv.
Tilaaaja		Hanke			
		Espoo - Salo oikorata			
		Suunnitteluvaihe Yleissuunnitelma			
Toimittaja		Piirustuksen sisältö			
		SUOMUSJÄRVI - SALO			
		Pituusleikkaus PR			
Piirt.		31.03.2020	R.Nyman	Kmv 100+000 - 104+000	
Suunn.		31.03.2020	S.Vertanen		
Tark.		31.03.2020	K.Jalonen		
Hyv.		31.03.2020	M.Salo		
Tark.		31.03.2020	P.Hölttä / Sweco	Mittakaava	
Hyv.		31.03.2020	P.Hölttä / Sweco	1:5000/1:500	
Tark.		31.03.2020	J.Hackman / Sweco	Koordinaati- ja korkeusjärj.	
Hyv.		31.03.2020	J.Hackman / Sweco	ETRS89-TM35, N2000	
Tark.		31.03.2020	J.Hackman / Sweco	Rataosan nro	
		31.03.2020	Heidi Maenpää / Väylä	Paikka	Laji
				Numero	Muut.
				Lehti	Lehtiä
				1400	72
				4464	-
				25	29

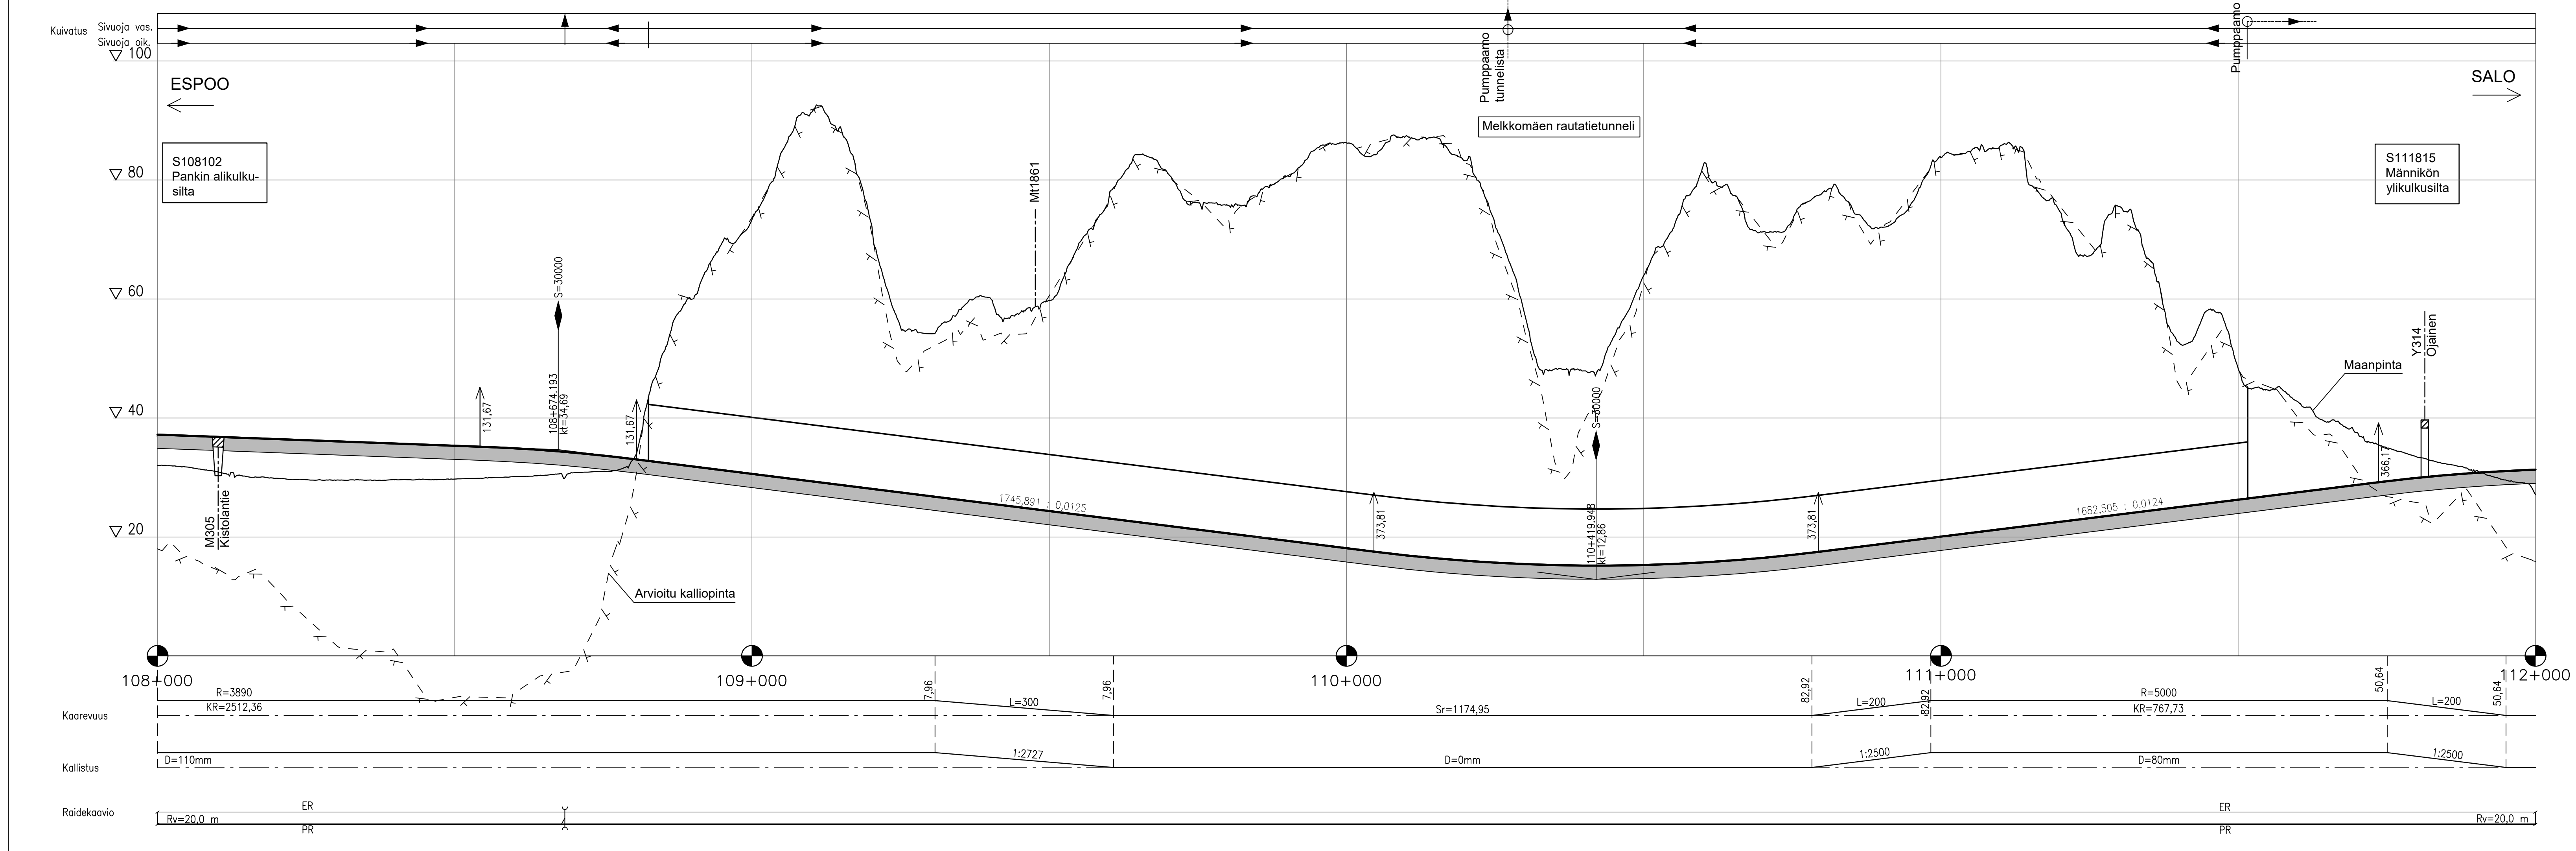

Muut.	Selitys	Pvm	Tehnyt	Pvm	Hyv.
Tilaaja		Hanke			
		Espoo - Salo oikorata			
		Suunnitteluvaihe Yleissuunnitelma			
Toimittaja		Piirustuksen sisältö			
		SUOMUSJÄRVI - SALO			
		Pituusleikkaus PR			
Piirt.		31.03.2020	R.Nyman	Kmv 108+000 - 112+000	
Suunn.		31.03.2020	S.Vertanen		
Tark.		31.03.2020	K.Jalonen		
Hyv.		31.03.2020	M.Salo		
Tark.		31.03.2020	P.Hölttä / Sweco		
Hyv.		31.03.2020	P.Hölttä / Sweco	Mittakaava 1:5000/1:500	
Tark.		31.03.2020	J.Hackman / Sweco	Koordinaati- ja korkeusjärj.	
Hyv.		31.03.2020	J.Hackman / Sweco	ETRS89-TM35, N2000	
Tark.		31.03.2020	J.Hackman / Sweco	Ratiosan nro	
		Paikka	Laji	Numero	Muut. Lehti Lehtiä
31.03.2020		Heidi Maenpää / Väylä	1400	72	4464 - 27 29

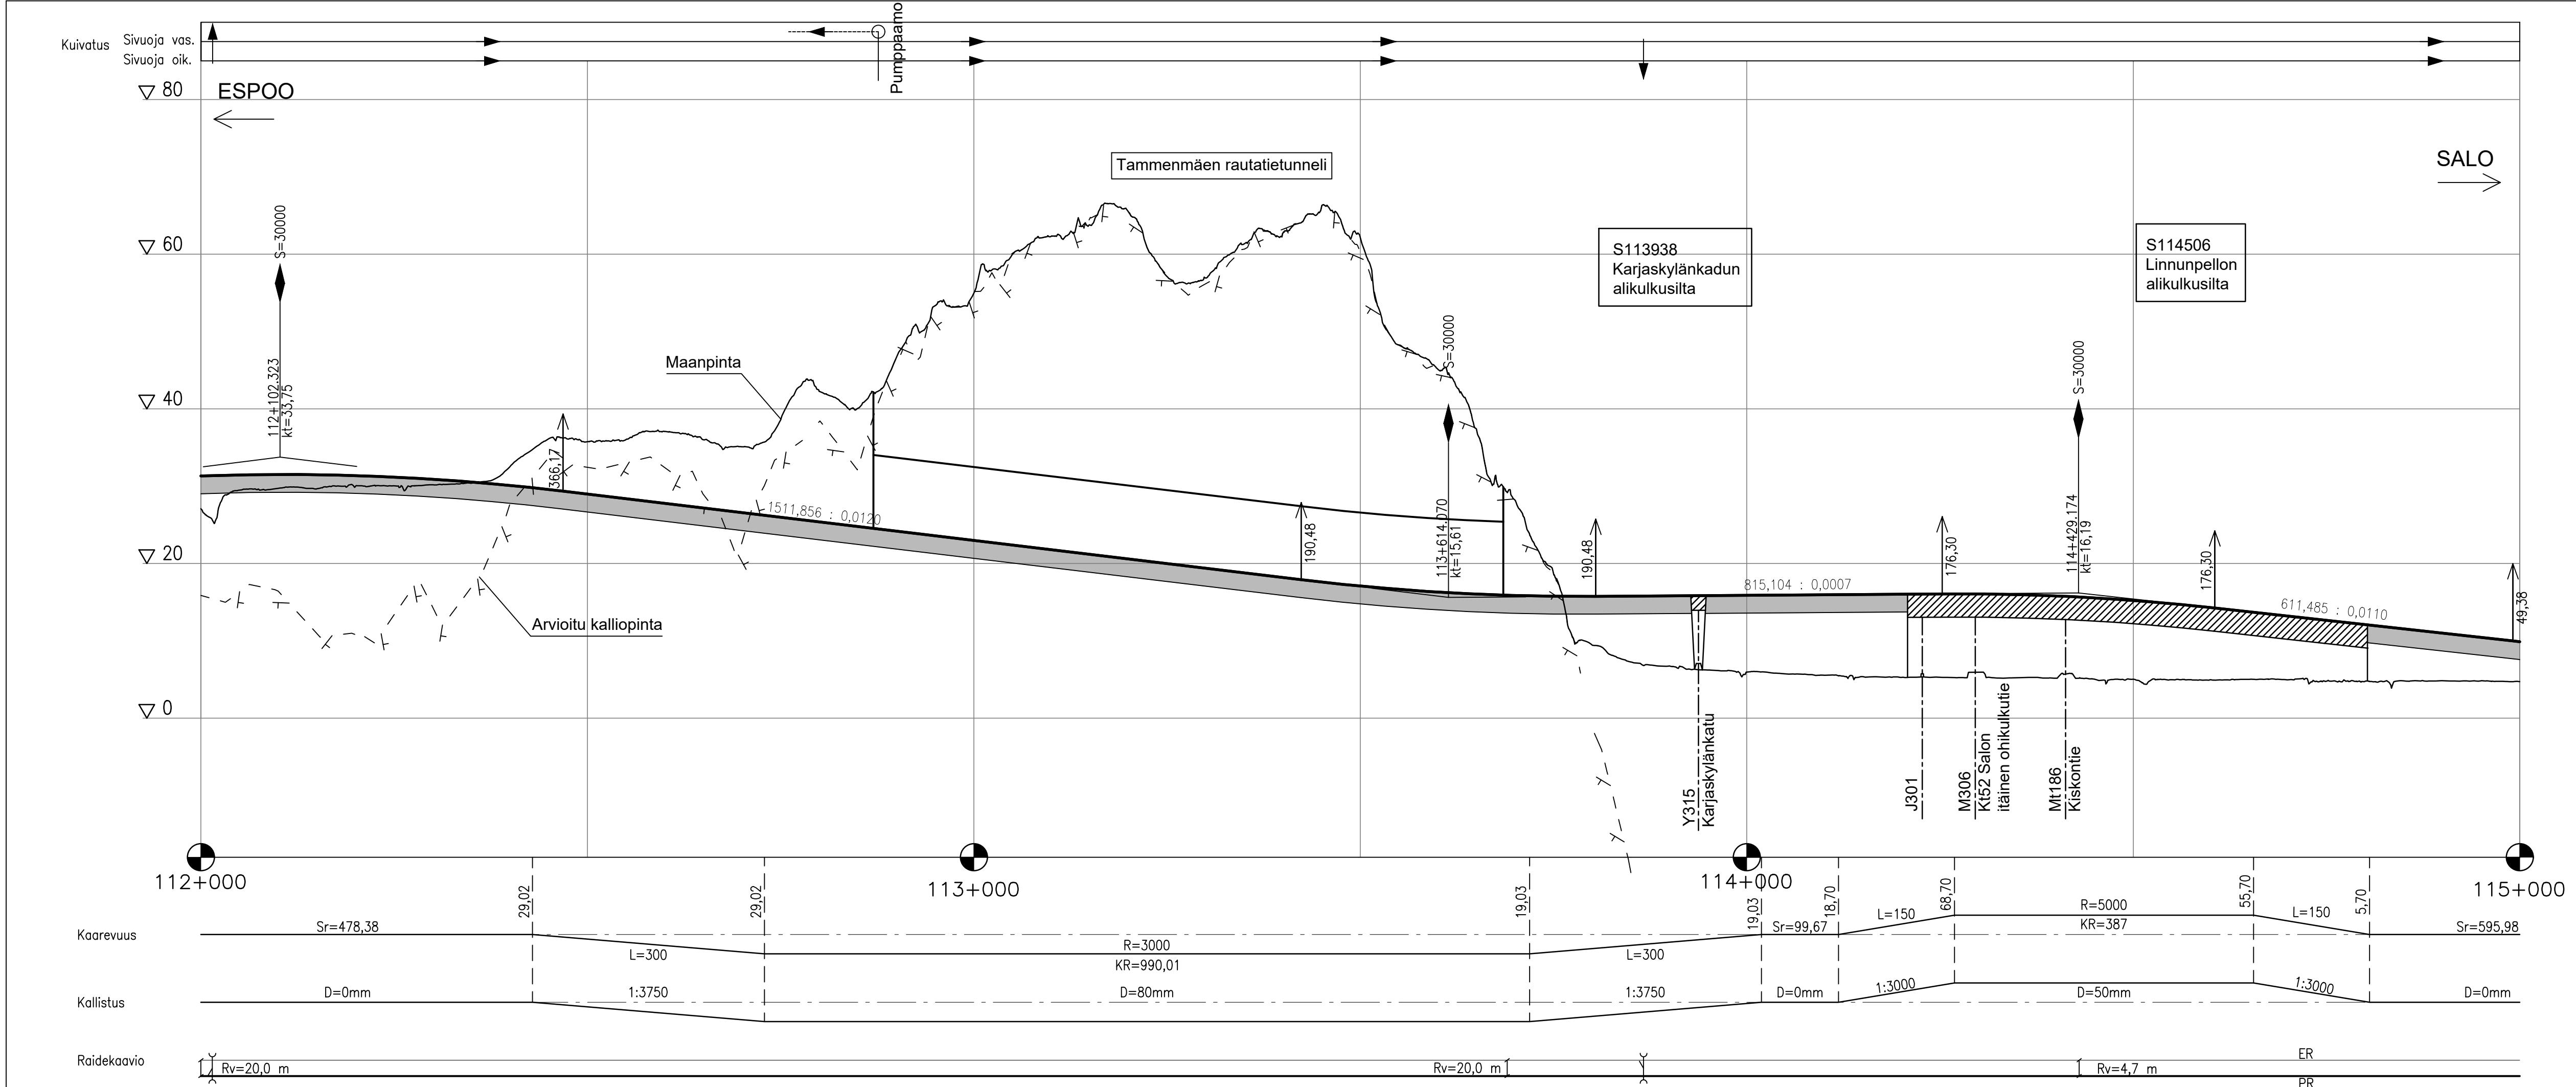

Muut.	Selitys	Pvm	Tehnyt	Pvm	Hyv.
Tilaaja		Hanke			
VÄYLÄ		Espoo - Salo oikorata			
		Suunnitteluvaihe Yleissuunnitelma			
Toimittaja		Piirustuksen sisältö			
RAMBOLL		SUOMUSJÄRVI - SALO Pituusleikkaus PR Kmv 112+000 - 115+000			
Piirt.	31.03.2020	R.Nyman			
Suunn.	31.03.2020	S.Vertanen			
Tark.	31.03.2020	K.Jalonen			
Hyv.	31.03.2020	M.Salo			
Tark.	31.03.2020	P.Hölttä / Sweco			
Hyv.	31.03.2020	P.Hölttä / Sweco			
Tark.	31.03.2020	J.Hackman / Sweco			
Hyv.	31.03.2020	J.Hackman / Sweco			
Tark.		Mittakaava1:5000/1:500			
		Koordinaattijärjestelmä: ETRS89-TM35, N2000			
		Rataosan nro			
		Paikka	Laji	Numero	Muut. Lehti Lehtiä
	31.03.2020	Heidi Mäenpää / Vayla			
		1400	72	4464	- 28 29

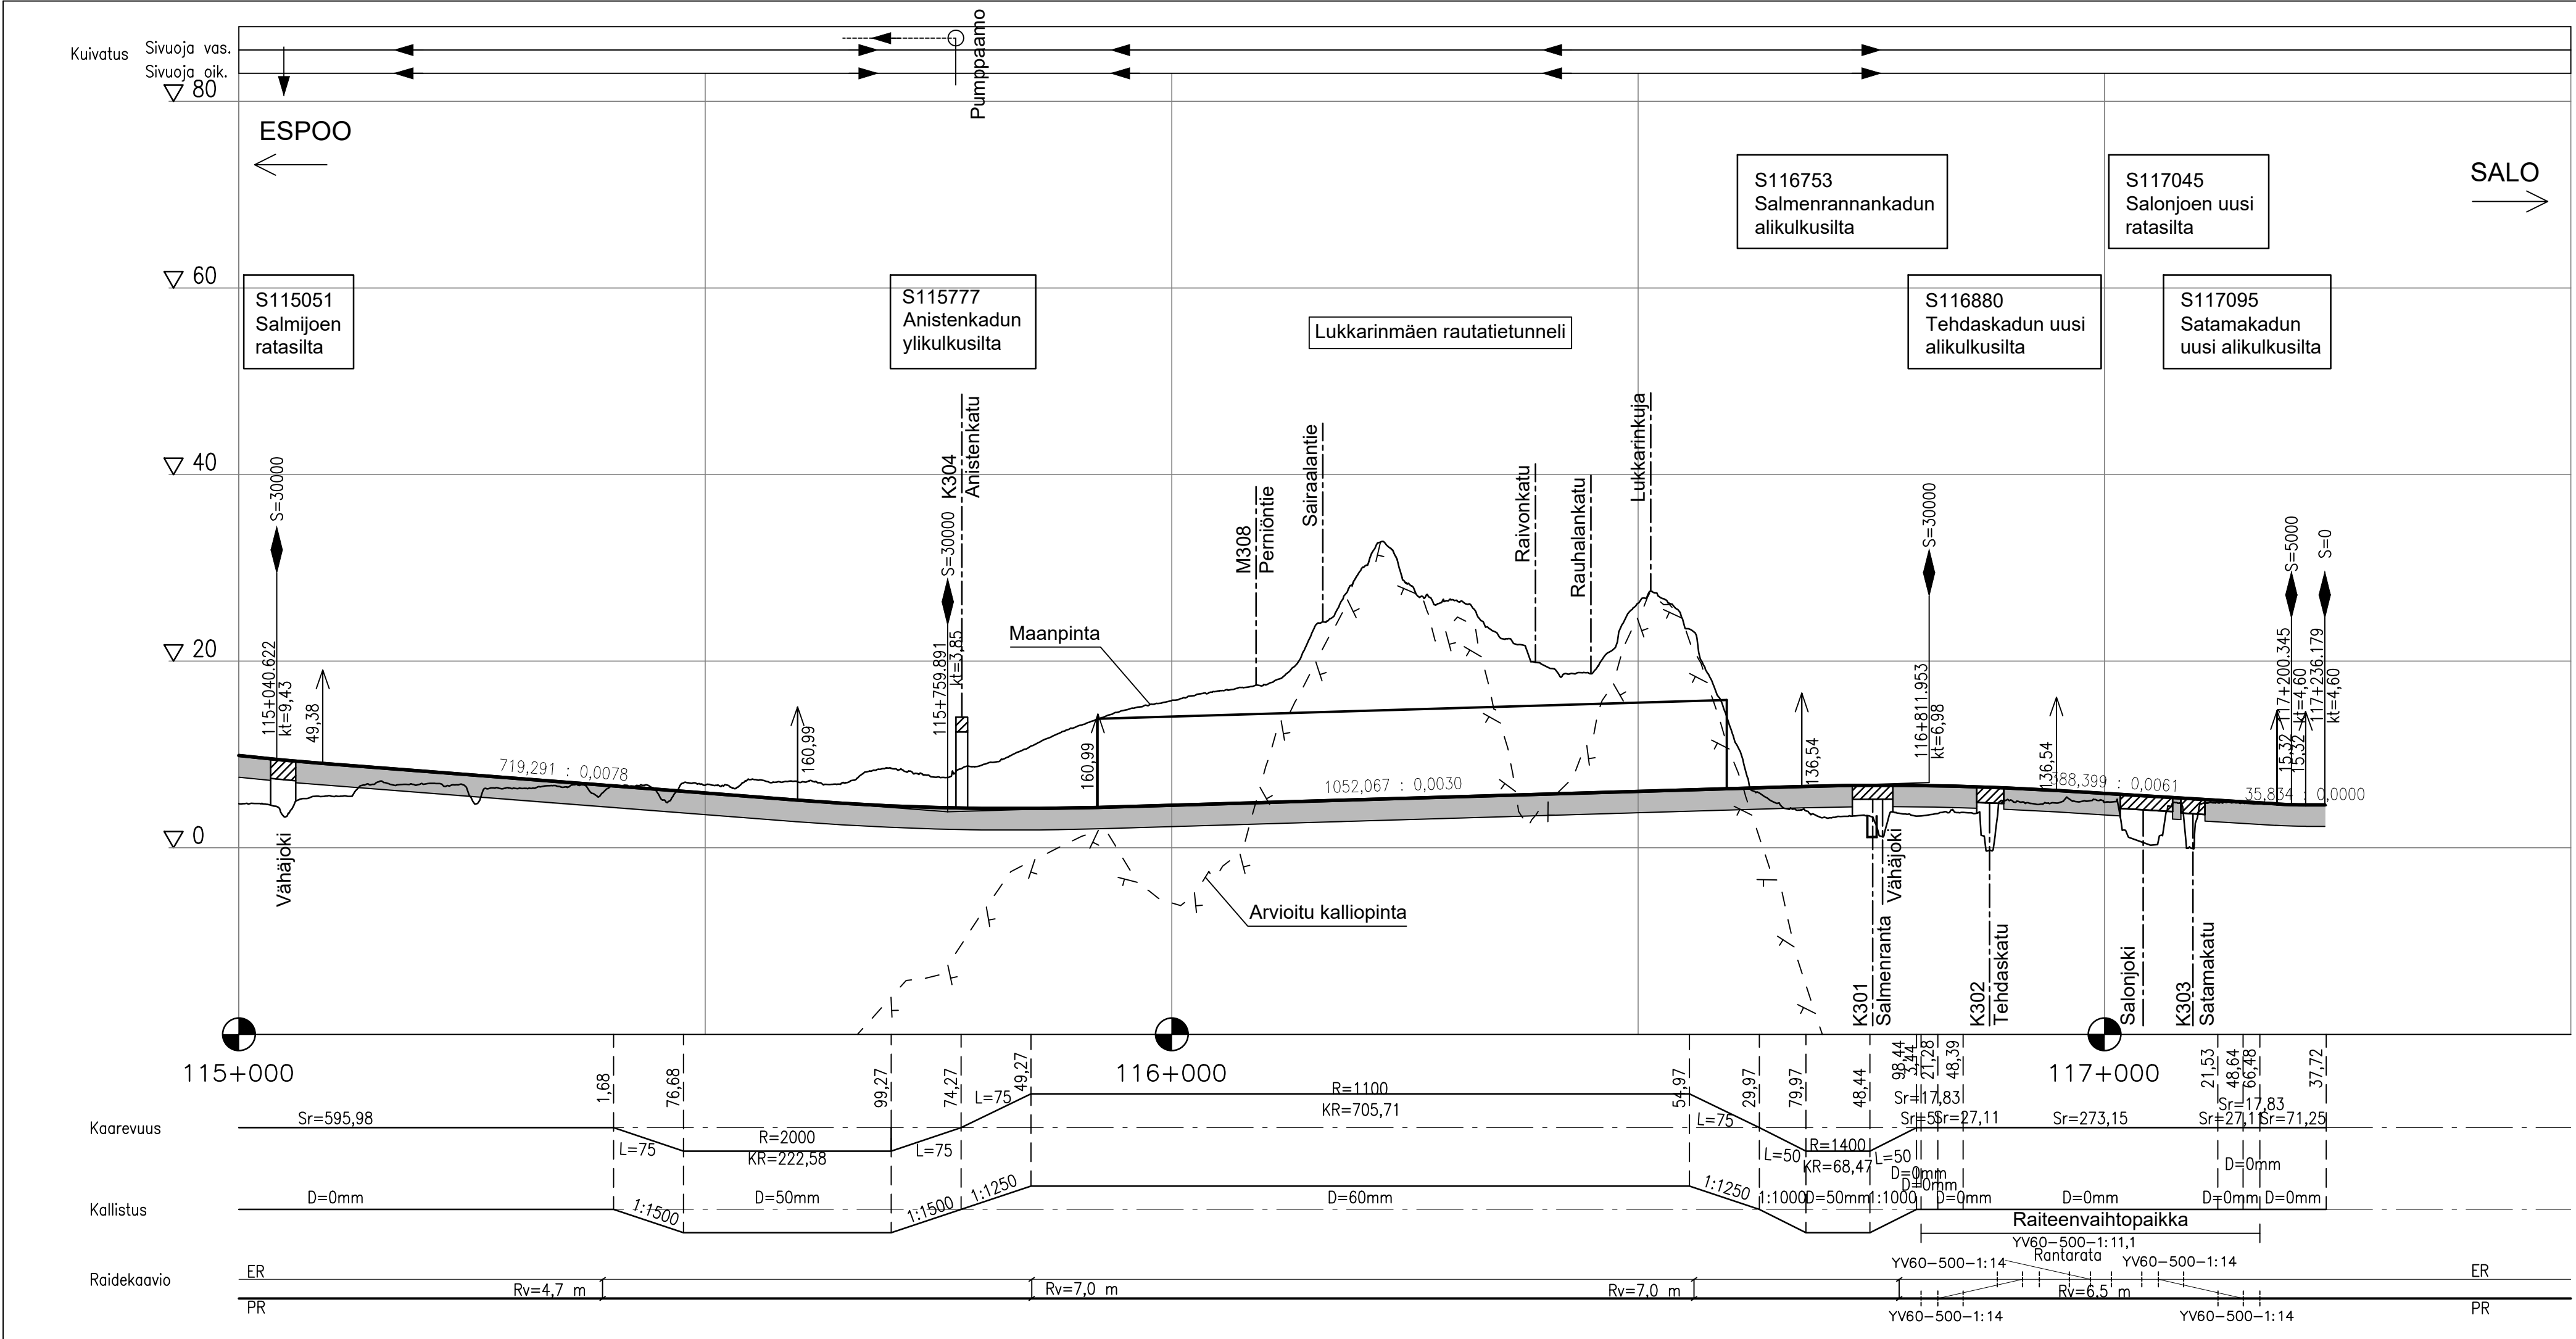

RAMBOLL

Muut.	Selitys	Pvm	Tehnyt	Pvm	Hyv.
Tilaaaja	Hanke Espoo - Salo oikorata				
Toimittaja	Suunnitteluvaihe Yleissuunnitelma Piiustuksen sisältö SUOMUSJÄRVI - SALO Pituusleikkaus PR Kmv 115+000 - 117+235				
Piirt.	31.03.2020	R.Nyman	Mittakaava		
Suunn.	31.03.2020	S.Vertanen	1:5000/1:500		
Tark.	31.03.2020	K.Jalonen	Koordinaatti- ja korkeusjärj.		
Hyv.	31.03.2020	M.Salo	ETRS89-TM35, N2000		
Tark.	31.03.2020	P.Hölttä / Sweco	Rataosan nro		
Hyv.	31.03.2020	P.Hölttä / Sweco	Paikka Laji Numero Muut. Lehti Lehtiä		
Tark.	31.03.2020	J.Hackman / Sweco	1400 72 4464 - 29 29		
	31.03.2020	Heidi Mäenpää / Väylä			