





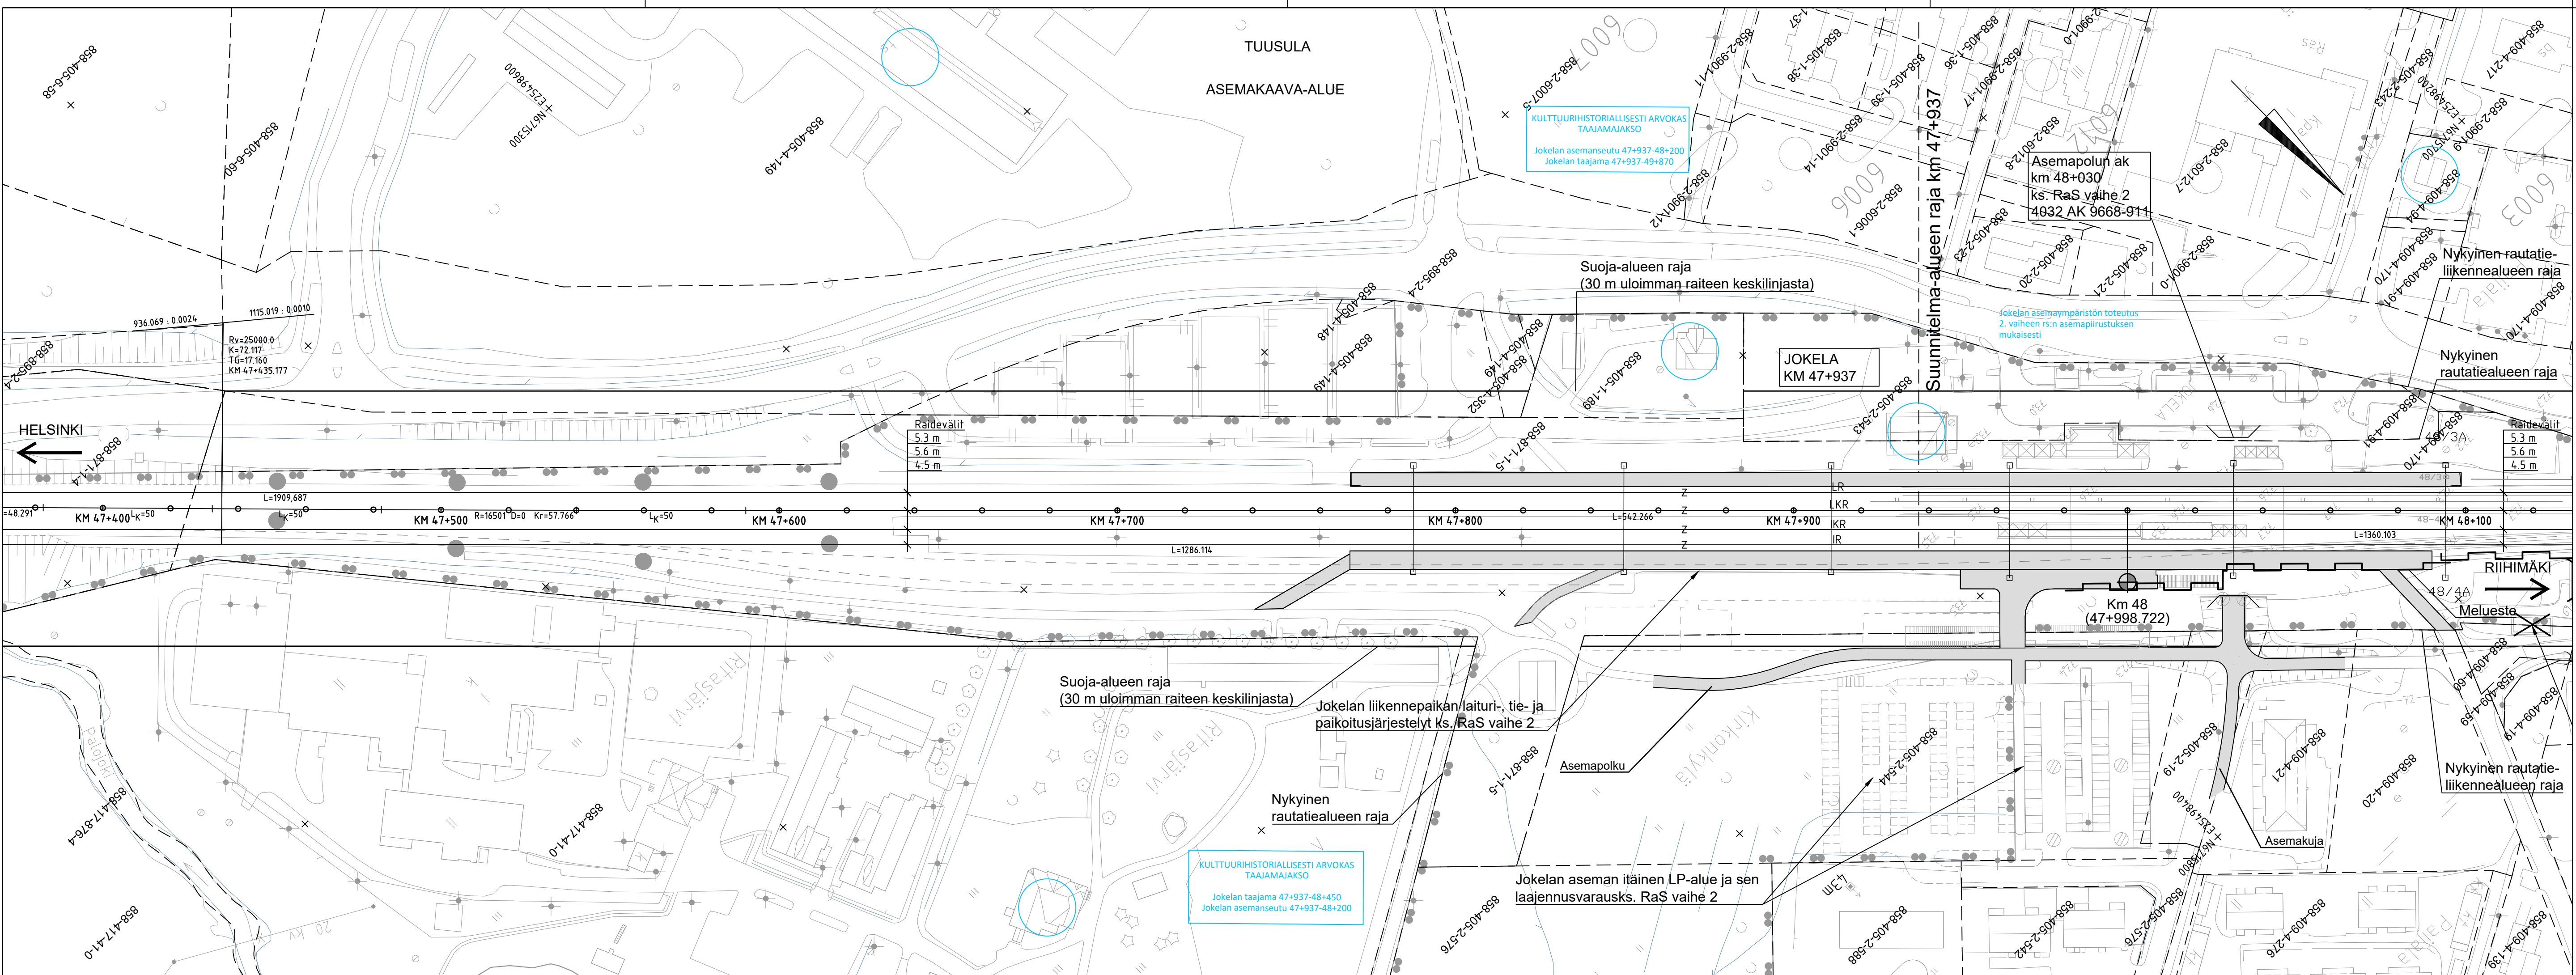


PIIRUSTUSMERKINTÖJEN SELITYKSET			
	Kaava-alueen raja		Arvokas perhos- ja paahealue
	Nykyinen raide, sähköistetty		Arvokas kasviesiintymä
	Rakennettava raide, sähköistetty		Ekologinen yhteys / hirvieläinten kulkureitti
	Purettava raide		Liito-oravan potentiaalinen kulkureitti
	Uusi vaihde		Poistettava vieraskasvilaji (jatkuvia kasvustoja tai lähekkäisten kasvustojen jatkumoi)
	Nykyinen vaihde		Poistettava vieraskasvilaji (yksittäiskasveja tai kasvustoja (< 10 m))
	Nyk. rautatiealueen raja		Kulttuurihistoriallisesti arvokas rakennus
	Nyk. rautatien liikennealueen raja		Uusi sähköratapylväs
	Ehdotettu rautatiealueen raja		Nykyinen sähköratapylväs
	Ehdotettu rautatien liikennealueen raja		Poistuva sähköratapylväs
	Rakennettava asfalttatie		
	Rakennettava soratie		
	Purettava rakennus		
	Uusi rumpu		
	Nykyinen rumpu		
	Poistettava rumpu		

Muut.		Selitys		Pvm	Tehnyt	Pvm	Hyv.
Tilaaja				Hanke			
				PASILA–RIIHIMÄKI LIIKENTEEN VÄLITYSKYYN NOSTAMINEN VAIHE 3, RATA SUUNNITELMA			
Toimittaja				Piirustuksen sisältö			
				SUUNNITELMAKARTTA KVM 47+400–48+100			
Piirt.	28.02.2022	Riikka Heino					
Suunn.	28.02.2022	Pauli Ruokanen					
Tark.	28.02.2022	K.Hassi					
Hyv.	28.02.2022	K.Fagerholm					
Tarkastaja							
				Mittakaava		1:1000	
				Koordinaatti- ja korkeusjärj.		ETRS-GK25, N2000	
Tark.	28.02.2022	K.Jalonen		Rataosan nro		1102	
Hyv.	28.02.2022	K.Jalonen		Paikka	Laji	Numero	Muut. Lehti Lehtiä
				1400	72	5488	- 1 35

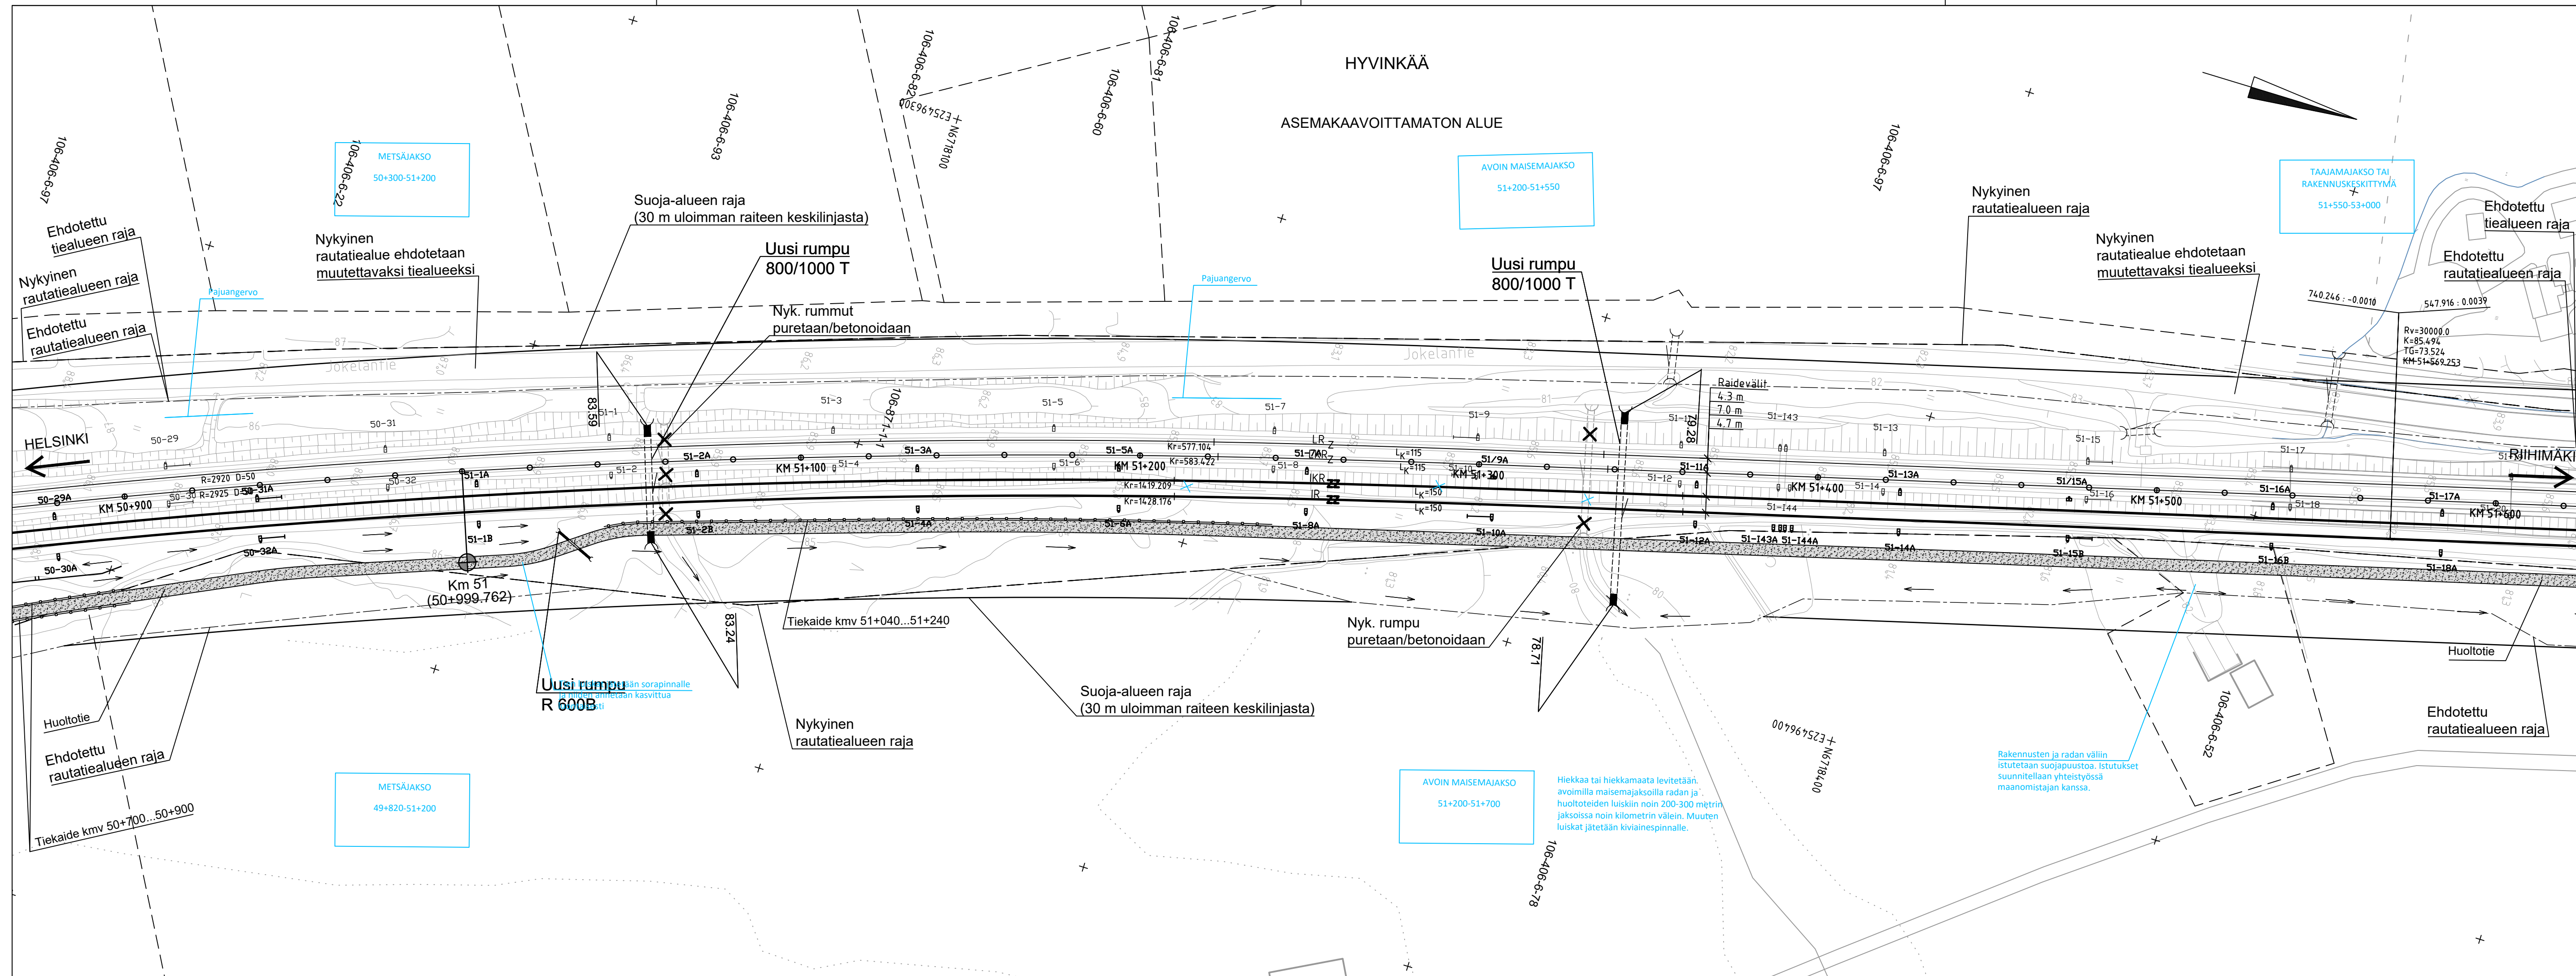


PIIRUSTUSMERKINTÖJEN SELITYKSET

   - | | | | |
|---|---|---|--|
|  | Kaava-alueen raja |  | Arvoskas perhos- ja paahtealue |
|  | Nykyinen raide, sähköistetty | | |
|  | Rakennettava raide, sähköistetty |  | Arvoskas kasviesiintymä |
|  | Purettava raide | | |
|  | Uusi vaihde |  | Ekologinen yhteys / hirvieläinten kulkureitti |
|  | Nykyinen vaihde |  | Liito-oravan potentiaalinen kulkureitti |
|  | Nyk. rautatiealueen raja | | |
|  | Nyk. rautatien liikennealueen raja |  | Poistettava vieraskasvilaji (jatkuvia kasvustoja tai lähekkäisten kasvustojen jatkumoit) |
|  | Ehdotettu rautatiealueen raja | | |
|  | Ehdotettu rautatien liikennealueen raja | | Poistettava vieraskasvilaji (yksittäiskasveja tai kasvustoja (< 10 m)) |
|  | Rakennettava asfalttite |  | |
|  | Rakennettava soratie |  | Kulttuurihistoriallisesti arvokas rakennus |
|  | Purettava rakennus | | |
|  | Uusi rumpu |  | Uusi sähköratapylvä |
|  | Nykyinen rumpu |  | Nykyinen sähköratapylvä |
|  | Poistettava rumpu |  | Poistuva sähköratapylvä |

ESIKOPIO 22.12.2021

Muut.		Selitys		Pvm	Tehnyt	Pvm	Hyv.
Tilaja  Väylävirasto Trafikledsverket				Hanke PASILA–RIIHIMÄKI LIIKENTEEN VÄLITYSKYVYN NOSTAMINEN VAIHE 3, RATASUUNNITELMA			
Toimittaja  				Piirustuksen sisältö SUUNNITELMAKARTTA KML 50+900–51+600			
Piirt.	28.02.2022	Riikka Heino					
Suunn.	28.02.2022	Pauli Ruokanen					
Tark.	28.02.2022	K.Hassi					
Hyv.	28.02.2022	K.Fagerholm					
Tarkastaja 							
Mittakaava				1:1000			
Koordinaatti- ja korkeusjärj.				ETRS–GK25, N2000			
Tark.	28.02.2022	K.Jalonen		Rataosan nro		1102	
Hyv.	28.02.2022	K.Jalonen		Paikka	Laji	Numero	Muut. Lehti Lehtiä
				1400	72	5488	- 6 35

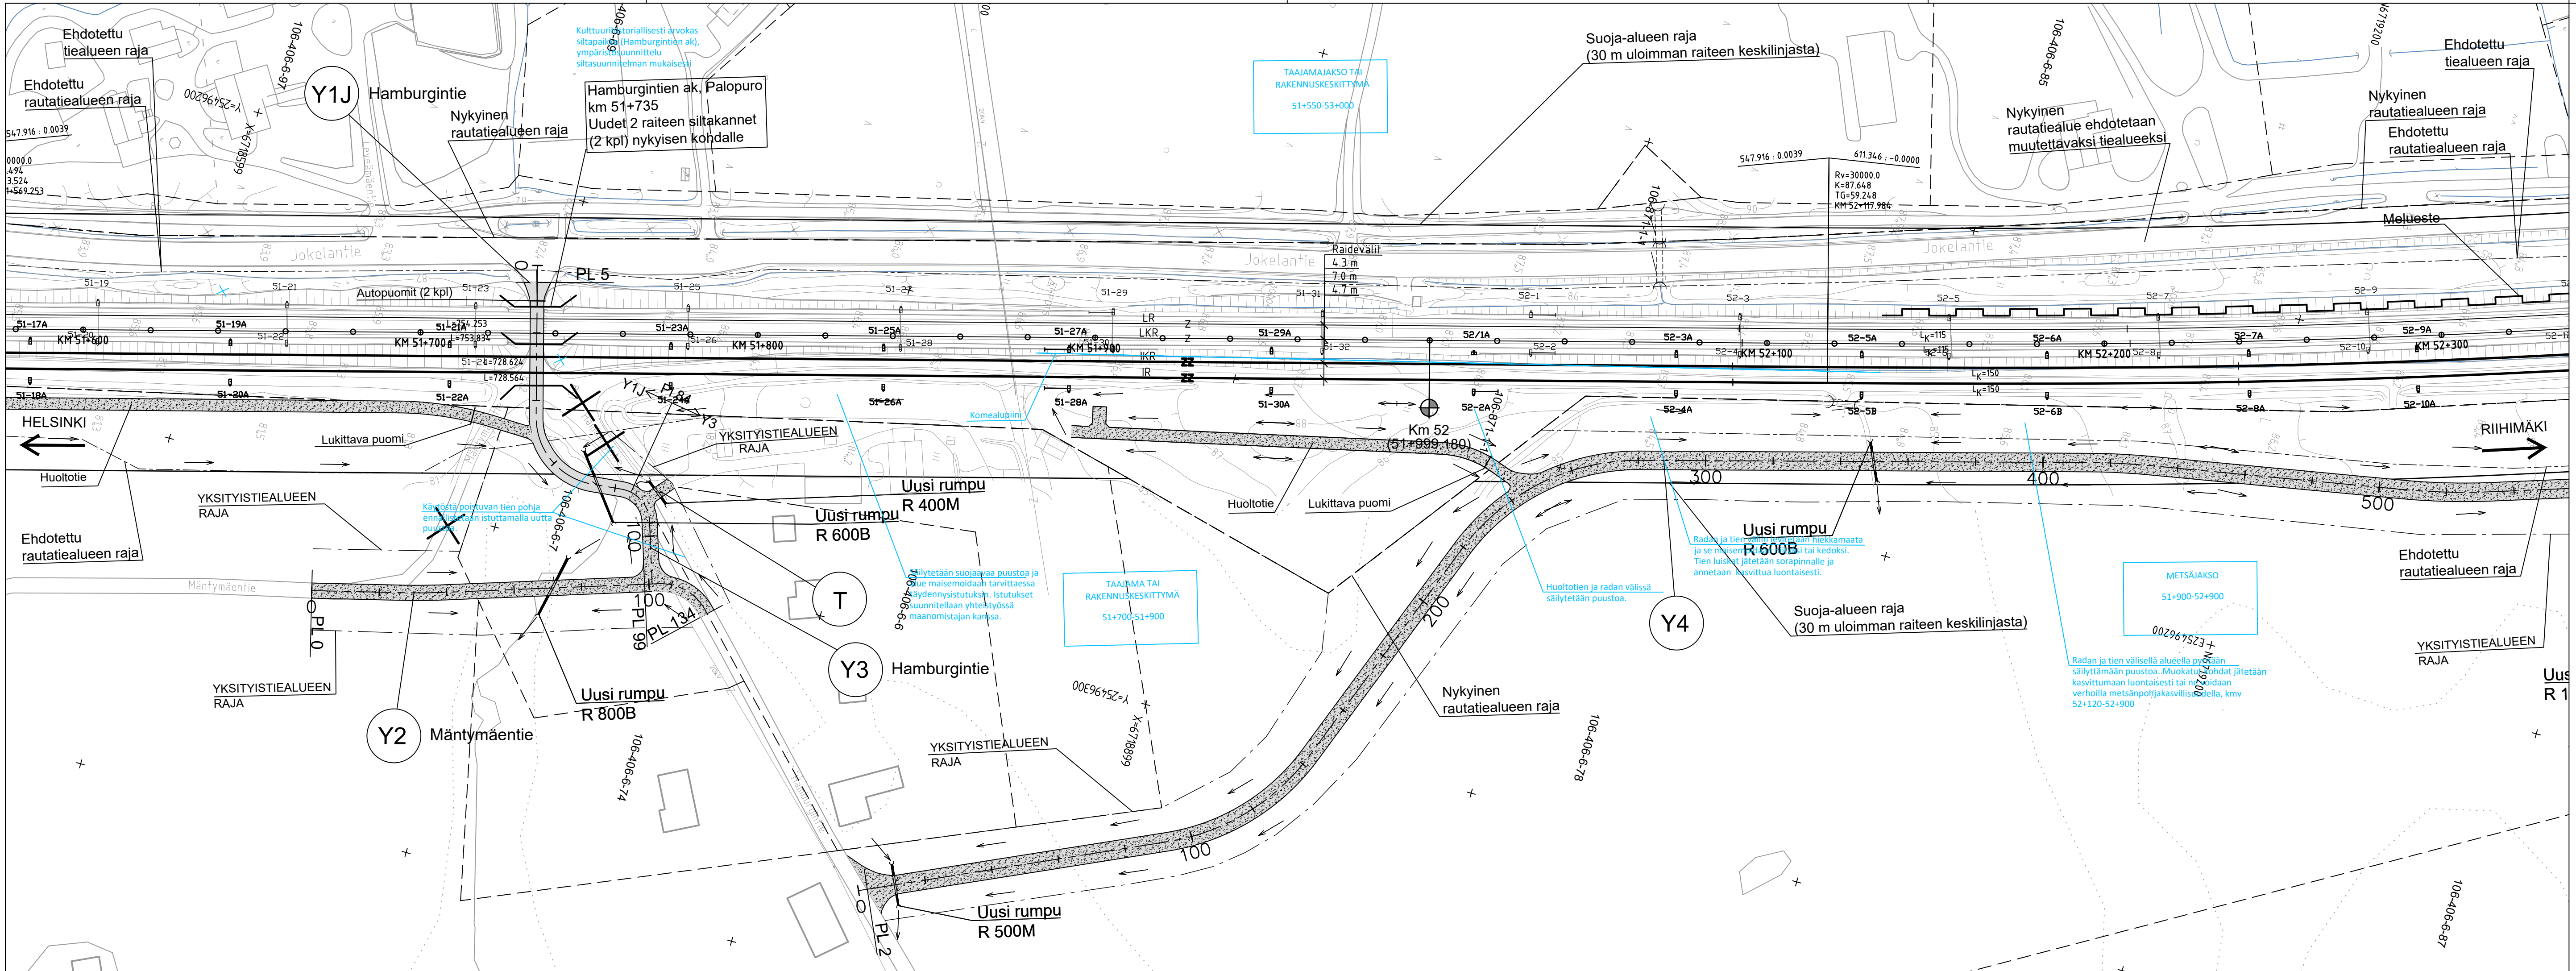


PIIRUSTUSMERKINTÖJEN SELITYKSET

- | | | | |
|--|---|--|--|
| | Kaava-alueen raja | | Arvoskas perhos- ja paahdealue |
| | Nykyinen raide, sähköistetty | | Arvoskas kasviesiintymä |
| | Rakennettava raide, sähköistetty | | Ekologinen yhteys / hirvieläinten kulkureitti |
| | Purettava raide | | Liito-oravan potentiaalinen kulkureitti |
| | Uusi vaihde | | Poistettava vieraskasvilaji (jatkuvia kasvustoja tai lähekköiden kasvustojen jatkumoa) |
| | Nykyinen vaihde | | Poistettava vieraskasvilaji (yksittäiskasveja tai kasvustoja (< 10 m)) |
| | Nyk. rautatiealueen raja | | Kulttuurihistoriallisesti arvokas rakennus |
| | Nyk. rautatien liikennealueen raja | | Uusi sähköratapylväs |
| | Ehdotettu rautatiealueen raja | | Nykyinen sähköratapylväs |
| | Ehdotettu rautatien liikennealueen raja | | Poistuva sähköratapylväs |
| | Rakennettava asfalttitie | | |
| | Rakennettava soratie | | |
| | Purettava rakennus | | |
| | Uusi rumpu | | |
| | Nykyinen rumpu | | |
| | Poistettava rumpu | | |

ESIKOPIO 22.12.2021


Muut.	Selitys	Pvm	Tehnyt	Pvm	Hyv.
Tilaaja	Väylävirasto Trafikledsverket	Hanke PASILA–RIIHIMÄKI LIIKENTEEN VÄLITYSKYYN NOSTAMINEN VAIHE 3, RATASUUNNITELMA			
Toimittaja	AF PÖYRY	Piirustuksen sisältö SUUNNITELMAKARTTA KMV 51+600–52+300			
Piirt.	28.02.2022	Riikka Heino			
Suunn.	28.02.2022	Pauli Ruokanen			
Tark.	28.02.2022	K.Hassi			
Hyv.	28.02.2022	K.Fagerholm			
Tarkastaja					
		Mittakaava		1:1000	
		Koordinaatti- ja korkeusjärj.		ETRS-GK25, N2000	
Tark.	28.02.2022	K.Jalonen		Rataosan nro 1102	
Hyv.	28.02.2022	K.Jalonen		Paikka Laji Numero Muut. Lehti Lehtiä	
		1400 72 5488 - 7 35			

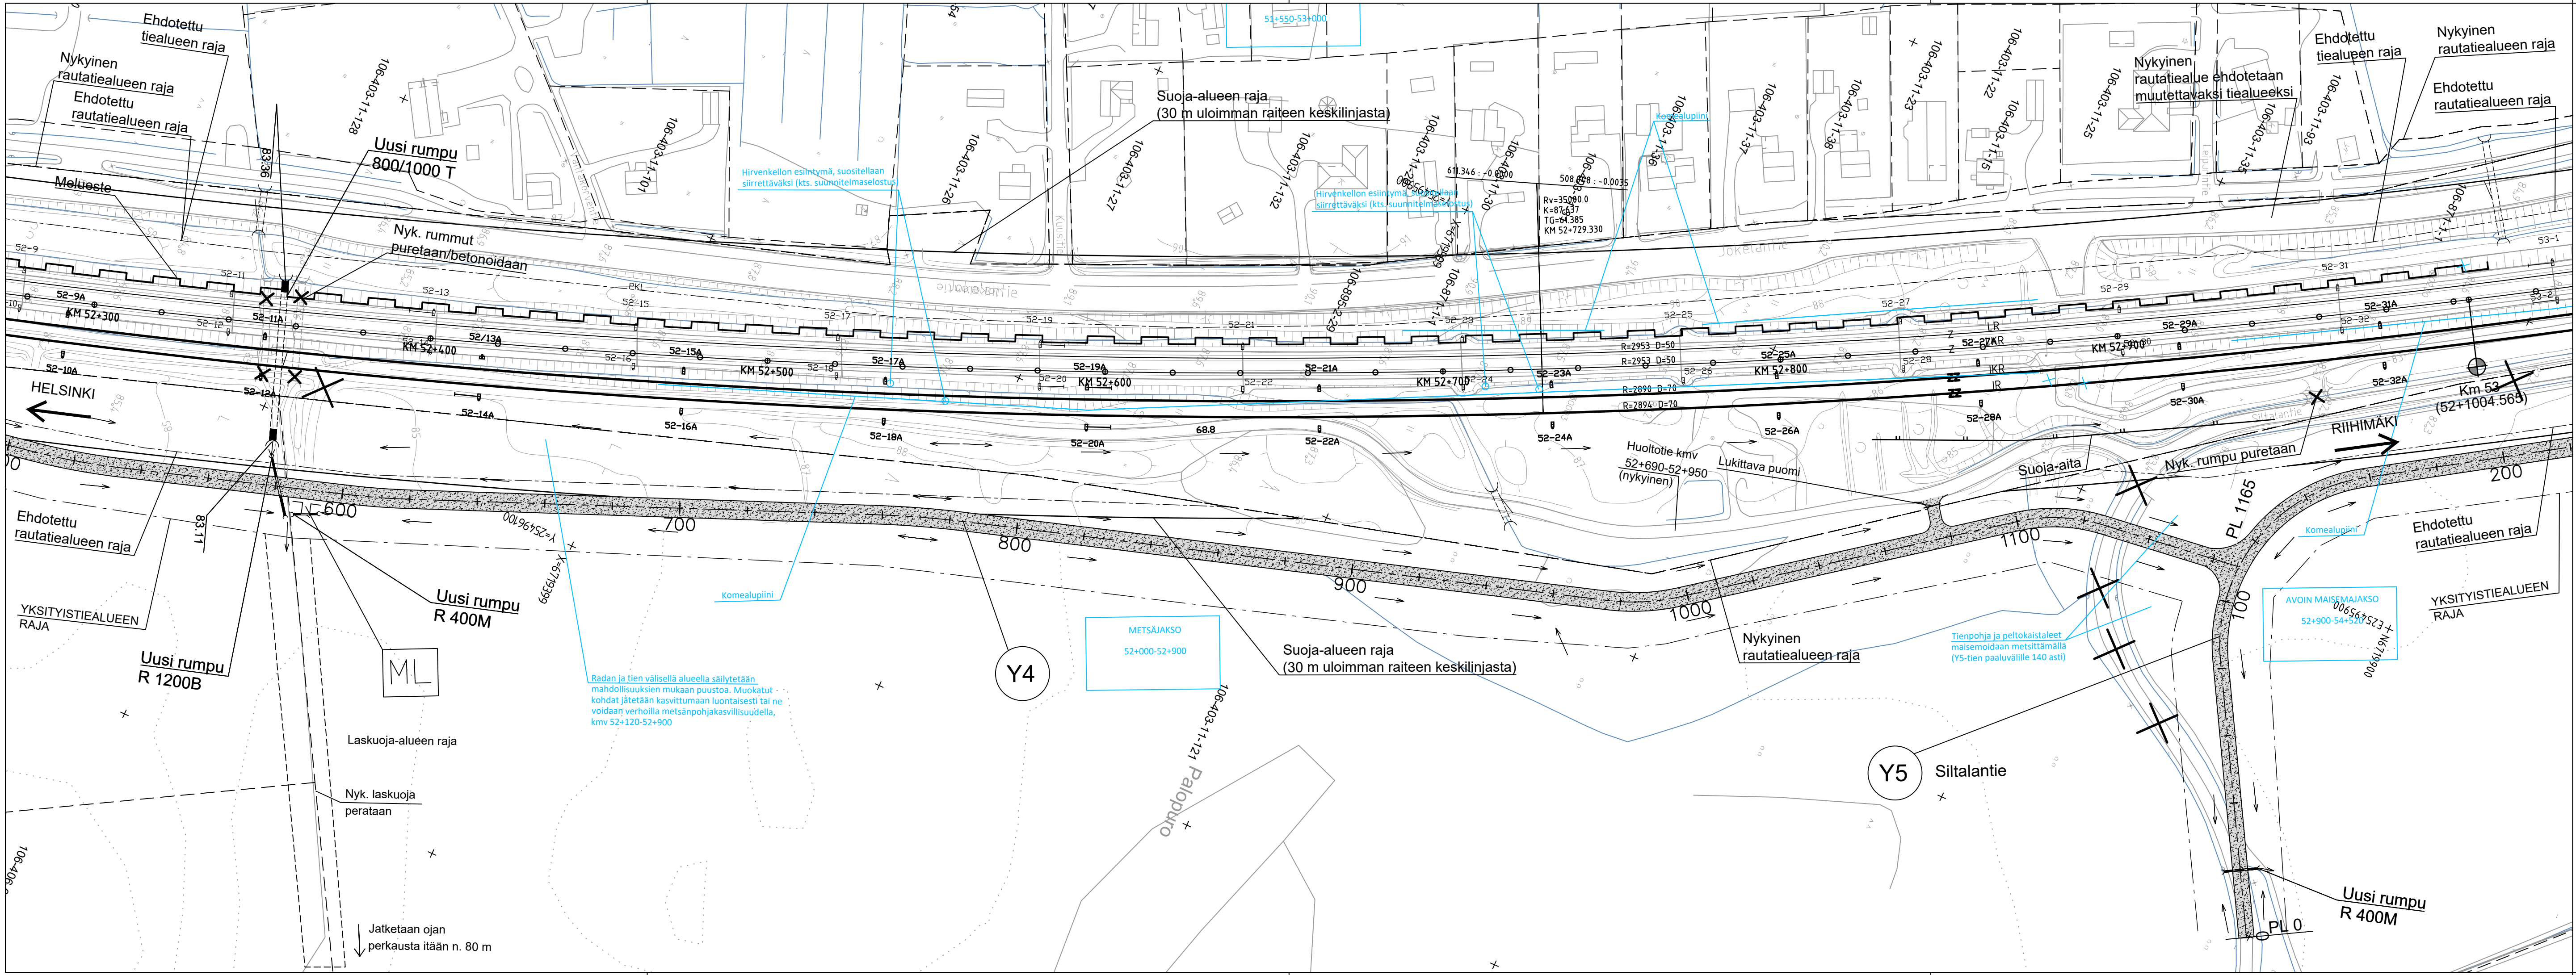

PIIRUSTUSMERKINTÖJEN SELITYKSET	
	Kaava-alueen raja
	Nykyinen raide, sähköistetty
	Rakennettava raide, sähköistetty
	Purettava raide
	Uusi vaihde
	Nykyinen vaihde
	Nyk. rautatiealueen raja
	Nyk. rautatien liikennealueen raja
	Ehdotettu rautatiealueen raja
	Ehdotettu rautatien liikennealueen raja
	Rakennettava asfalttitie
	Rakennettava soratie
	Purettava rakennus
	Uusi rumpu
	Nykyinen rumpu
	Poistettava rumpu
	Arvoska perhos- ja paahdealue
	Arvoska kasviesiintymä
	Ekologinen yhteys / hirvieläinten kulkureitti
	Liito-oravan potentiaalinen kulkureitti
	Poistettava vieraskasvilaji (jatkuvia kasvustoja tai lähekkäisten kasvustojen jatkumia)
	Poistettava vieraskasvilaji (yksittäiskasveja tai kasvustoja (< 10 m))
	Kulttuurihistoriallisesti arvokas rakennus
	Uusi sähköratapylväs
	Nykyinen sähköratapylväs
	Poistuva sähköratapylväs

ESIKOPIO 22.12.2021


Muut.	Selitys	Pvm	Tehnyt	Pvm	Hyv.			
Tilaaja		Hanke						
		PASILA–RIIHIMÄKI LIIKENTEEN VÄLITYSKYVYN NOSTAMINEN VAIHE 3, RATA SUUNNITELMA						
Toimittaja		Piirustuksen sisältö						
		SUUNNITELMAKARTTA KMV 52+300–53+000						
								
Piirt.	28.02.2022					Riikka Heino		
Suunn.	28.02.2022					Pauli Ruokanen		
Tark.	28.02.2022					K.Hassi		
Hyv.	28.02.2022	K.Fagerholm	Mittakaava 1:1000 Koordinaatti- ja korkeusjärj. ETRS–GK25, N2000					
Tarkastaja								
								
Tark.	28.02.2022	K.Jalonen				Rataosan nro	1102	
Hyv.	28.02.2022	K.Jalonen				Paikka	Laji	Numero
			1400	72	5488	–	8	35

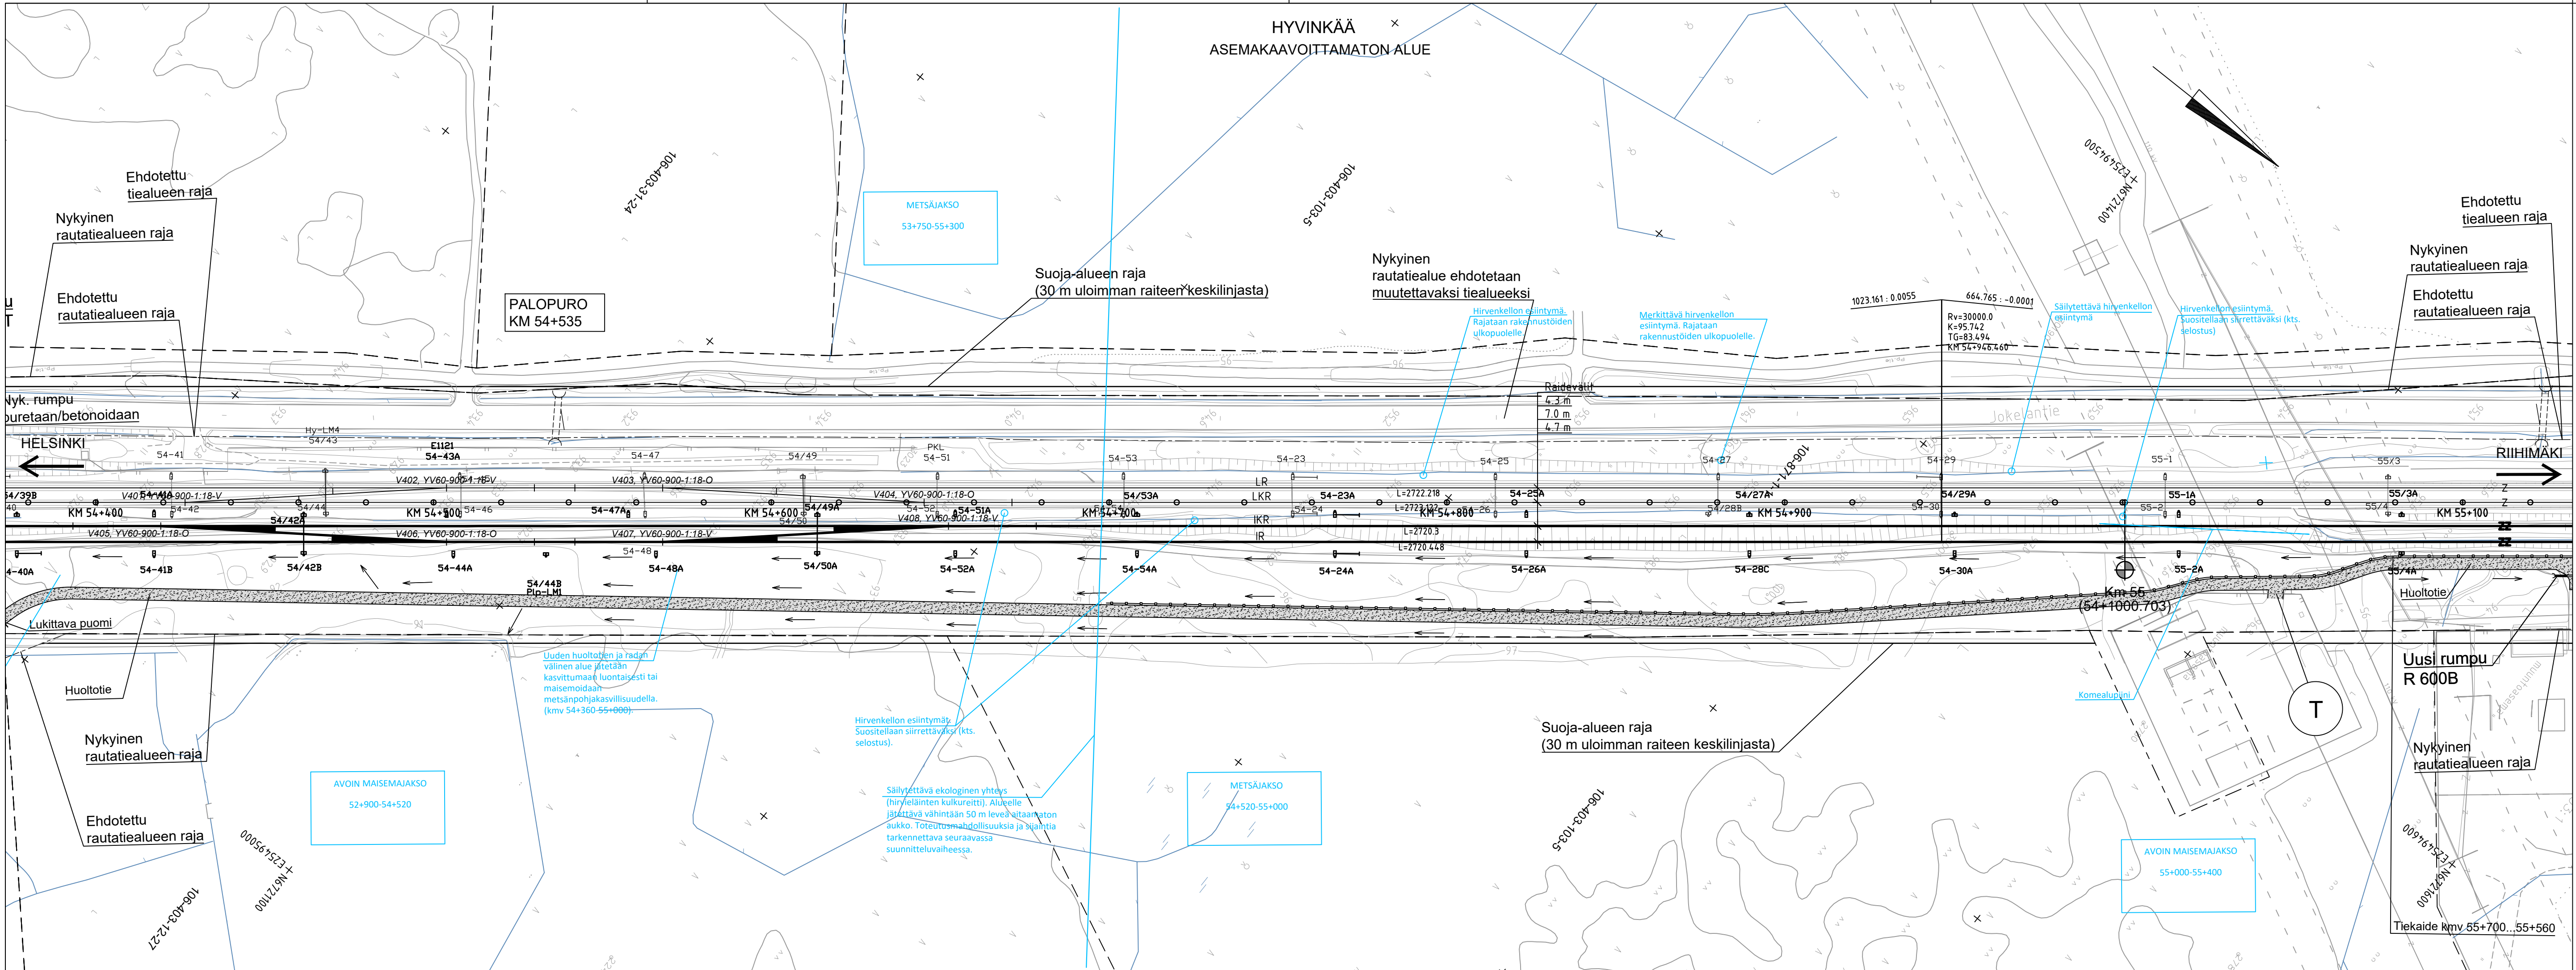

PIIRUSTUSMERKINTÖJEN SELITYKSET			
	Kaava-alueen raja		Arvokas perhos- ja paahdealue
	Nykyinen raide, sähköistetty		Arvokas kasviesiintymä
	Rakennettava raide, sähköistetty		Ekologinen yhteys / hirvieläinten kulkureitti
	Purettava raide		Liito-oravan potentiaalinen kulkureitti
	Uusi vaihde		Poistettava vieraskasvilaji (jatkuvia kasvustoja tai lähekkäisten kasvustojen jatkuemoita)
	Nykyinen vaihde		Poistettava vieraskasvilaji (yksittäiskasveja tai kasvustoja (< 10 m))
	Nyk. rautatiealueen raja		Kulttuurihistoriallisesti arvokas rakennus
	Nyk. rautatien liikennealueen raja		Uusi sähköratapylvä
	Ehdotettu rautatiealueen raja		Nykyinen sähköratapylvä
	Ehdotettu rautatien liikennealueen raja		Poistuva sähköratapylvä
	Rakennettava asfalttitie		
	Rakennettava soratie		
	Purettava rakennus		
	Uusi rumpu		
	Nykyinen rumpu		
	Poistettava rumpu		

ESIKOPIO 22.12.2021


Muut.	Selitys	Pvm	Tehnyt	Pvm	Hyv.
Tilaaja		Hanke			
		PASILA–RIIHIMÄKI LIIKENTEEN VÄLITYSKYYN NOSTAMINEN VAIHE 3, RATASUUNNITELMA			
Toimittaja		Piirustuksen sisältö			
 		SUUNNITELMAKARTTA			
Piirt.	28.02.2022	Riikka Heino	KMV 54+400–55+100		
Suunn.	28.02.2022	Pauli Ruokanen			
Tark.	28.02.2022	K.Hassi			
Hyv.	28.02.2022	K.Fagerholm			
Tarkastaja					
		Mittakaava 1:1000			
		Koordinaatti– ja korkeusjärj. ETRS–GK25, N2000			
		Rataosan nro 1102			
Tark.	28.02.2022	K.Jalonen	Paikka	Laji	Numero
Hyv.	28.02.2022	K.Jalonen			
			1400	72	5488

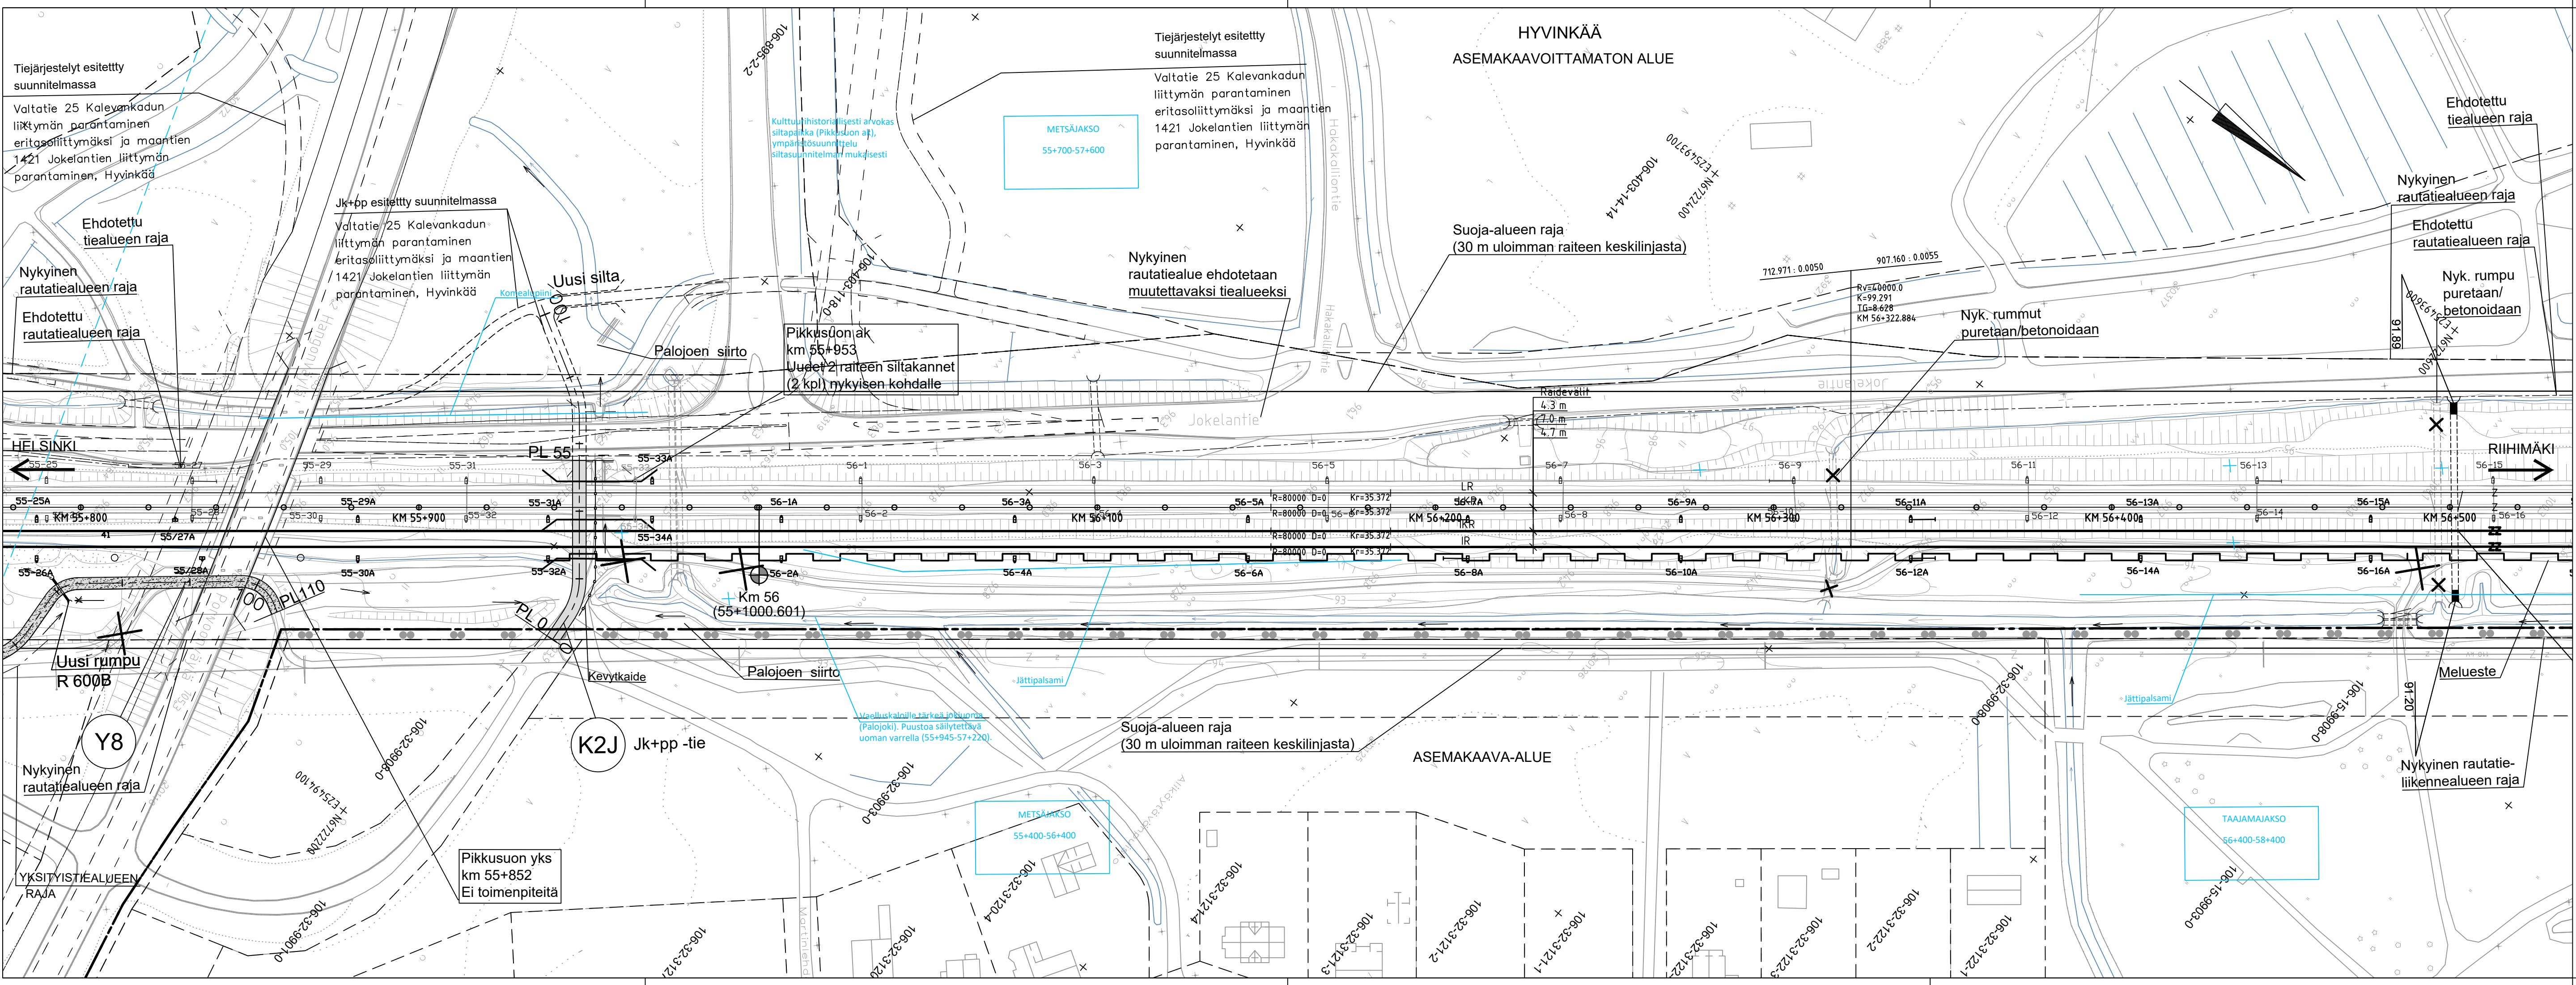

- PIIRUSTUSMERKINTÖJEN SELITYKSET
- | | | | |
|-------|---|--|---|
| --- | Kaava-alueen raja | | Arvokas perhos- ja paahdealue |
| -z- | Nykyinen raide, sähköistetty | | Arvokas kasviesiintymä |
| -zz- | Rakennettava raide, sähköistetty | | Ekologinen yhteys / hirvieläinten kulkureitti |
| - - - | Purettava raide | | Liito-oravan potentiaalinen kulkureitti |
| xxx | Uusi vaihte | | Poistettava vieraskasvilaji (jatkuvia kasvustoja tai lähekkäisten kasvustojen jatkumia) |
| xxx | Nykyinen vaihte | | Poistettava vieraskasvilaji (yksittäiskasveja tai kasvustoja (< 10 m)) |
| - - - | Nyk. rautatiealueen raja | | Kulttuurihistoriallisesti arvokas rakennus |
| - - - | Nyk. rautatien liikennealueen raja | | Uusi sähköratapylvä |
| - - - | Ehdotettu rautatiealueen raja | | Nykyinen sähköratapylvä |
| - - - | Ehdotettu rautatien liikennealueen raja | | Poistuva sähköratapylvä |
| | Rakennettava asfalttitie | | |
| | Rakennettava soratie | | |
| X | Purettava rakennus | | |
| X | Uusi rumpu | | |
| X | Nykyinen rumpu | | |
| X | Poistettava rumpu | | |

ESIKOPIO 22.12.2021


Muut.	Selitys	Pvm	Tehnyt	Pvm	Hyv.
Tilaaja		Hanke			
 Väylävirasto Trafikledsverket		PASILA–RIIHIMÄKI LIIKENTEEN VÄLITYSKYYN NOSTAMINEN VAIHE 3, RATASUUNNITELMA			
Toimittaja		Piirustuksen sisältö			
 		SUUNNITELMAKARTTA KMV 55+800–56+500			
Piirt.	28.02.2022	Riikka Heino			
Suunn.	28.02.2022	Pauli Ruokanen			
Tark.	28.02.2022	K.Hassi			
Hyv.	28.02.2022	K.Fagerholm			
Tarkastaja		Mittakaava 1:1000			
		Koordinaatti- ja korkeusjärj. ETRS–GK25, N2000			
Tark.	28.02.2022	Rataosan nro 1102			
Hyv.	28.02.2022	Paikka Laji Numero Muut. Lehti Lehtiä			
		1400	72	5488	– 13 35

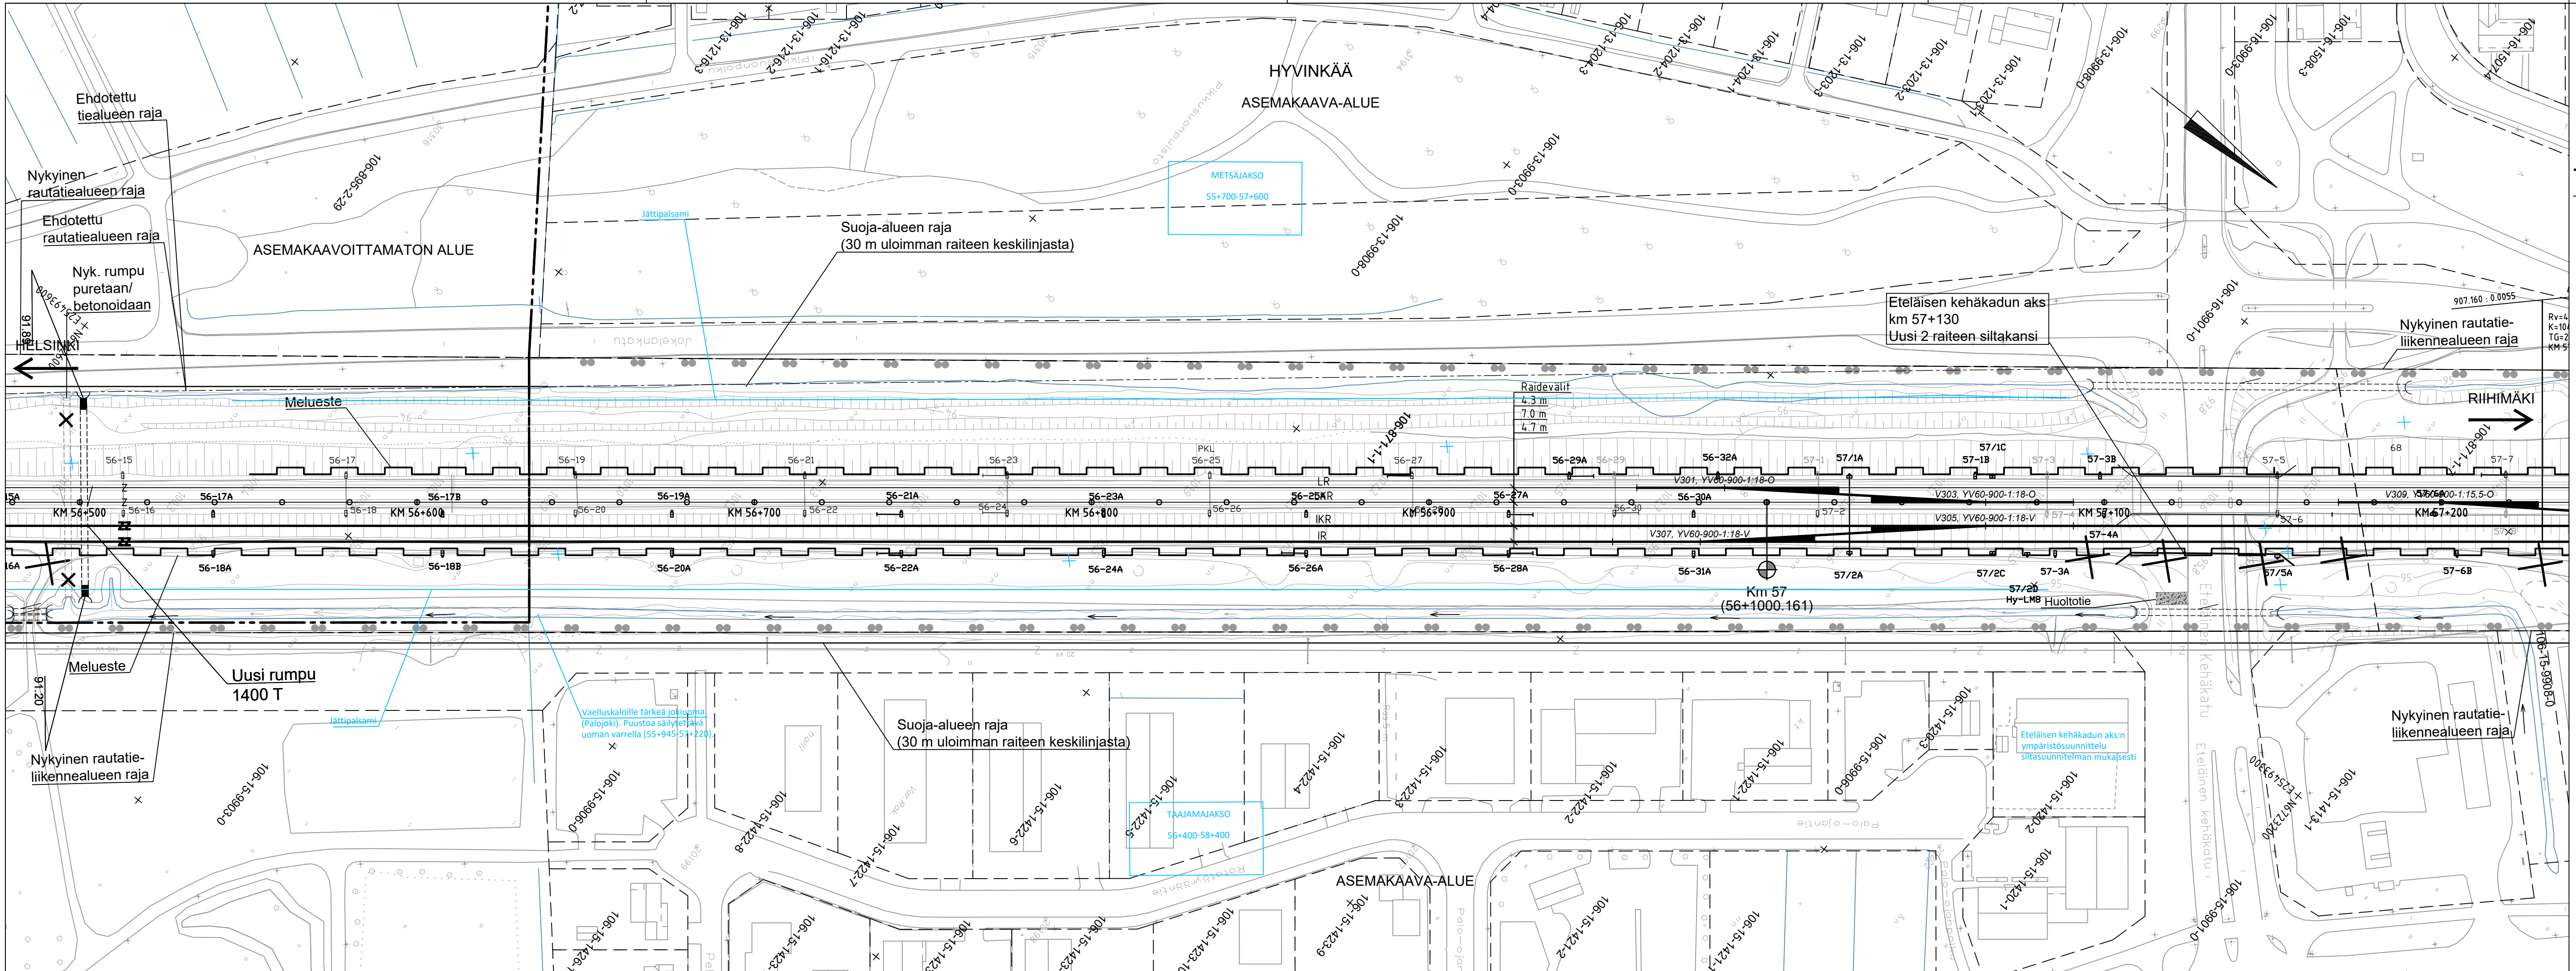

- PIIRUSTUSMERKINTÖJEN SELITYKSET
- | | | | |
|-------|---|--|--|
| --- | Kaava-alueen raja | | Arvoskas perhos- ja paahdealue |
| -Z- | Nykyinen raide, sähköistetty | | Arvoskas kasviesiintymä |
| -ZZ- | Rakennettava raide, sähköistetty | | Ekologinen yhteys / hirvieläinten kulkureitti |
| - - - | Purettava raide | | Liito-oravan potentiaalinen kulkureitti |
| XXX | Uusi vaihde | | Poistettava vieraskasvilaji (jatkuvia kasvustoja tai lähekkäisten kasvustojen jatkuja) |
| XXX | Nykyinen vaihde | | Poistettava vieraskasvilaji (yksittäiskasveja tai kasvustoja (< 10 m)) |
| - - - | Nyk. rautatiealueen raja | | Kulttuurihistoriallisesti arvokas rakennus |
| - - - | Nyk. rautatien liikennealueen raja | | Uusi sähköratapylvä |
| - - - | Ehdotettu rautatiealueen raja | | Nykyinen sähköratapylvä |
| - - - | Ehdotettu rautatien liikennealueen raja | | Poistuva sähköratapylvä |
| | Rakennettava asfalttitie | | |
| | Rakennettava soratie | | |
| X | Purettava rakennus | | |
| X | Uusi rumpu | | |
| X | Nykyinen rumpu | | |
| X | Poistettava rumpu | | |

ESIKOPIO 22.12.2021


Muut.	Selitys	Pvm	Tehnyt	Pvm	Hyv.
Tilaaja		Hanke			
		PASILA–RIIHIMÄKI LIIKENTEEN VÄLITYSKYYN NOSTAMINEN VAIHE 3, RATA SUUNNITELMA			
Toimittaja		Piirustuksen sisältö			
 		SUUNNITELMAKARTTA KMOV 56+500–57+200			
Piirt.	28.02.2022	Riikka Heino			
Suunn.	28.02.2022	Pauli Ruokanen			
Tark.	28.02.2022	K.Hassi			
Hyv.	28.02.2022	K.Fagerholm			
Tarkastaja		Mittakaava 1:1000			
		Koordinaatti– ja korkeusjärj. ETRS–GK25, N2000			
Tark.	28.02.2022	Rataosan nro 1102			
Hyv.	28.02.2022	Paikka Laji Numero Muut. Lehti Lehti			
		1400	72	5488	– 14 35

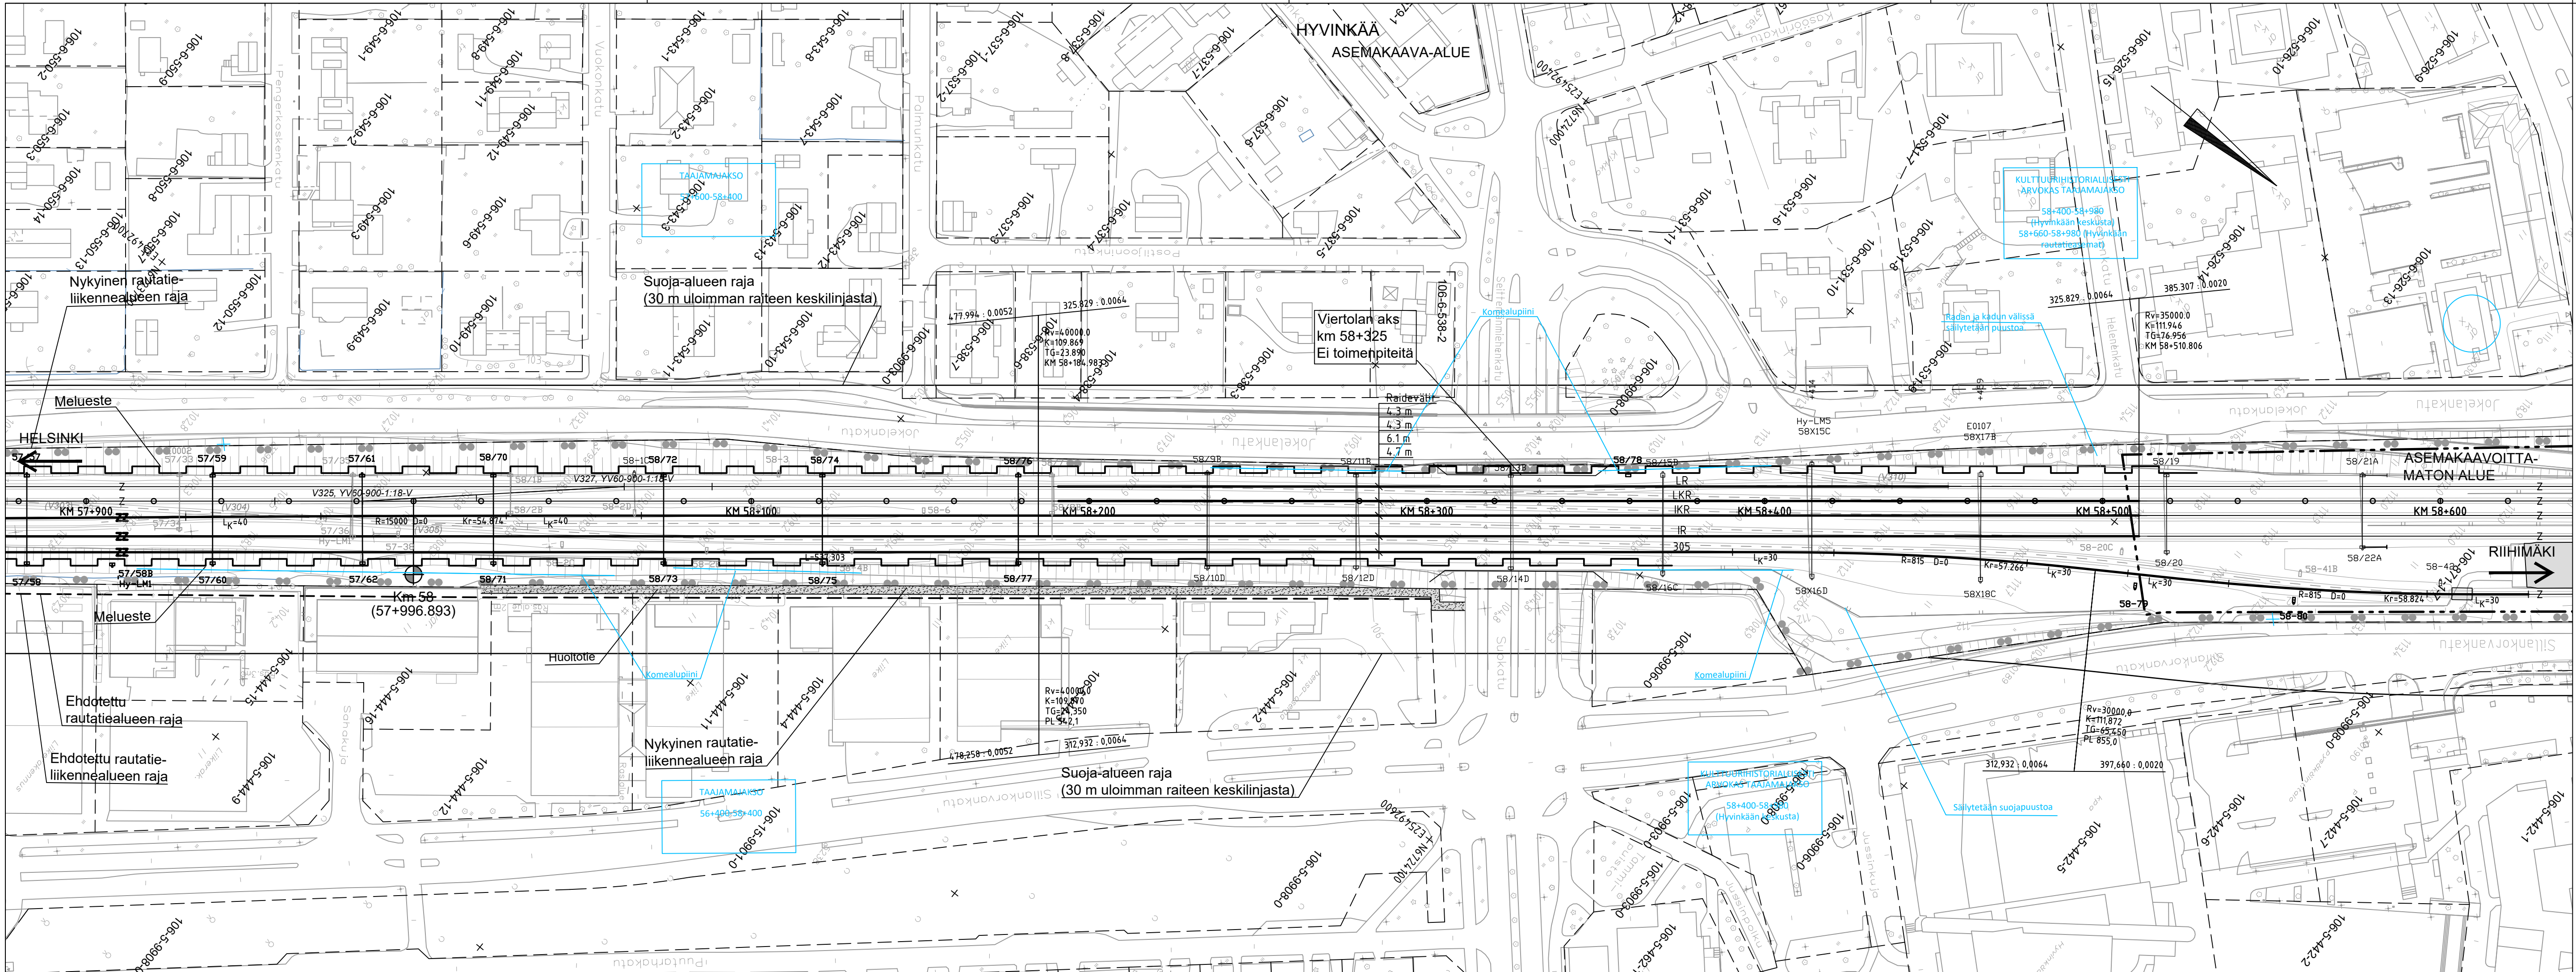

- PIIRUSTUSMERKINTÖJEN SELITYKSET
- | | | | |
|--|---|--|--|
| | Kaava-alueen raja | | Arvokas perhos- ja paahdealue |
| | Nykyinen raide, sähköistetty | | Arvokas kasviesiintymä |
| | Rakennettava raide, sähköistetty | | Ekologinen yhteys / hirvieläinten kulkureitti |
| | Purettava raide | | Liito-oravan potentiaalinen kulkureitti |
| | Uusi vaihde | | Poistettava vieraskasvilaji (jatkuvia kasvustoja tai lähekköisten kasvustojen jatkumoit) |
| | Nykyinen vaihde | | Poistettava vieraskasvilaji (yksittäiskasveja tai kasvustoja (< 10 m)) |
| | Nyk. rautatiealueen raja | | Kulttuurihistoriallisesti arvokas rakennus |
| | Nyk. rautatien liikennealueen raja | | Uusi sähköratapylvä |
| | Ehdotettu rautatiealueen raja | | Nykyinen sähköratapylvä |
| | Ehdotettu rautatien liikennealueen raja | | Poistuva sähköratapylvä |
| | Rakennettava asfalttitie | | |
| | Rakennettava soratie | | |
| | Purettava rakennus | | |
| | Uusi rumpu | | |
| | Nykyinen rumpu | | |
| | Poistettava rumpu | | |

ESIKOPIO 22.12.2021


Muut.	Selitys	Pvm	Tehnyt	Pvm	Hyv.
Tilaaja	Väylävirasto Trafikledsverket		Hanke		
Toimittaja	WSP AFRY AF PÖRNY		PASILA–RIIHIMÄKI LIIKENTEEN VÄLITYSKYYN NOSTAMINEN VAIHE 3, RATA SUUNNITELMA		
Piirt.	28.02.2022	Riikka Heino	Piirustuksen sisältö		
Suunn.	28.02.2022	Pauli Ruokanen	SUUNNITELMAKARTTA KMOV 57+900–58+600		
Tark.	28.02.2022	K.Hassi			
Hyv.	28.02.2022	K.Fagerholm			
Tarkastaja					
	RAMBOLL		Mittakaava	1:1000	
			Koordinaatti- ja korkeusjärj.	ETRS–GK25, N2000	
Tark.	28.02.2022	K.Jalonen	Rataosan nro	1102	
Hyv.	28.02.2022	K.Jalonen	Paikka	Laji	Numero
			1400	72	5488
					16
					35

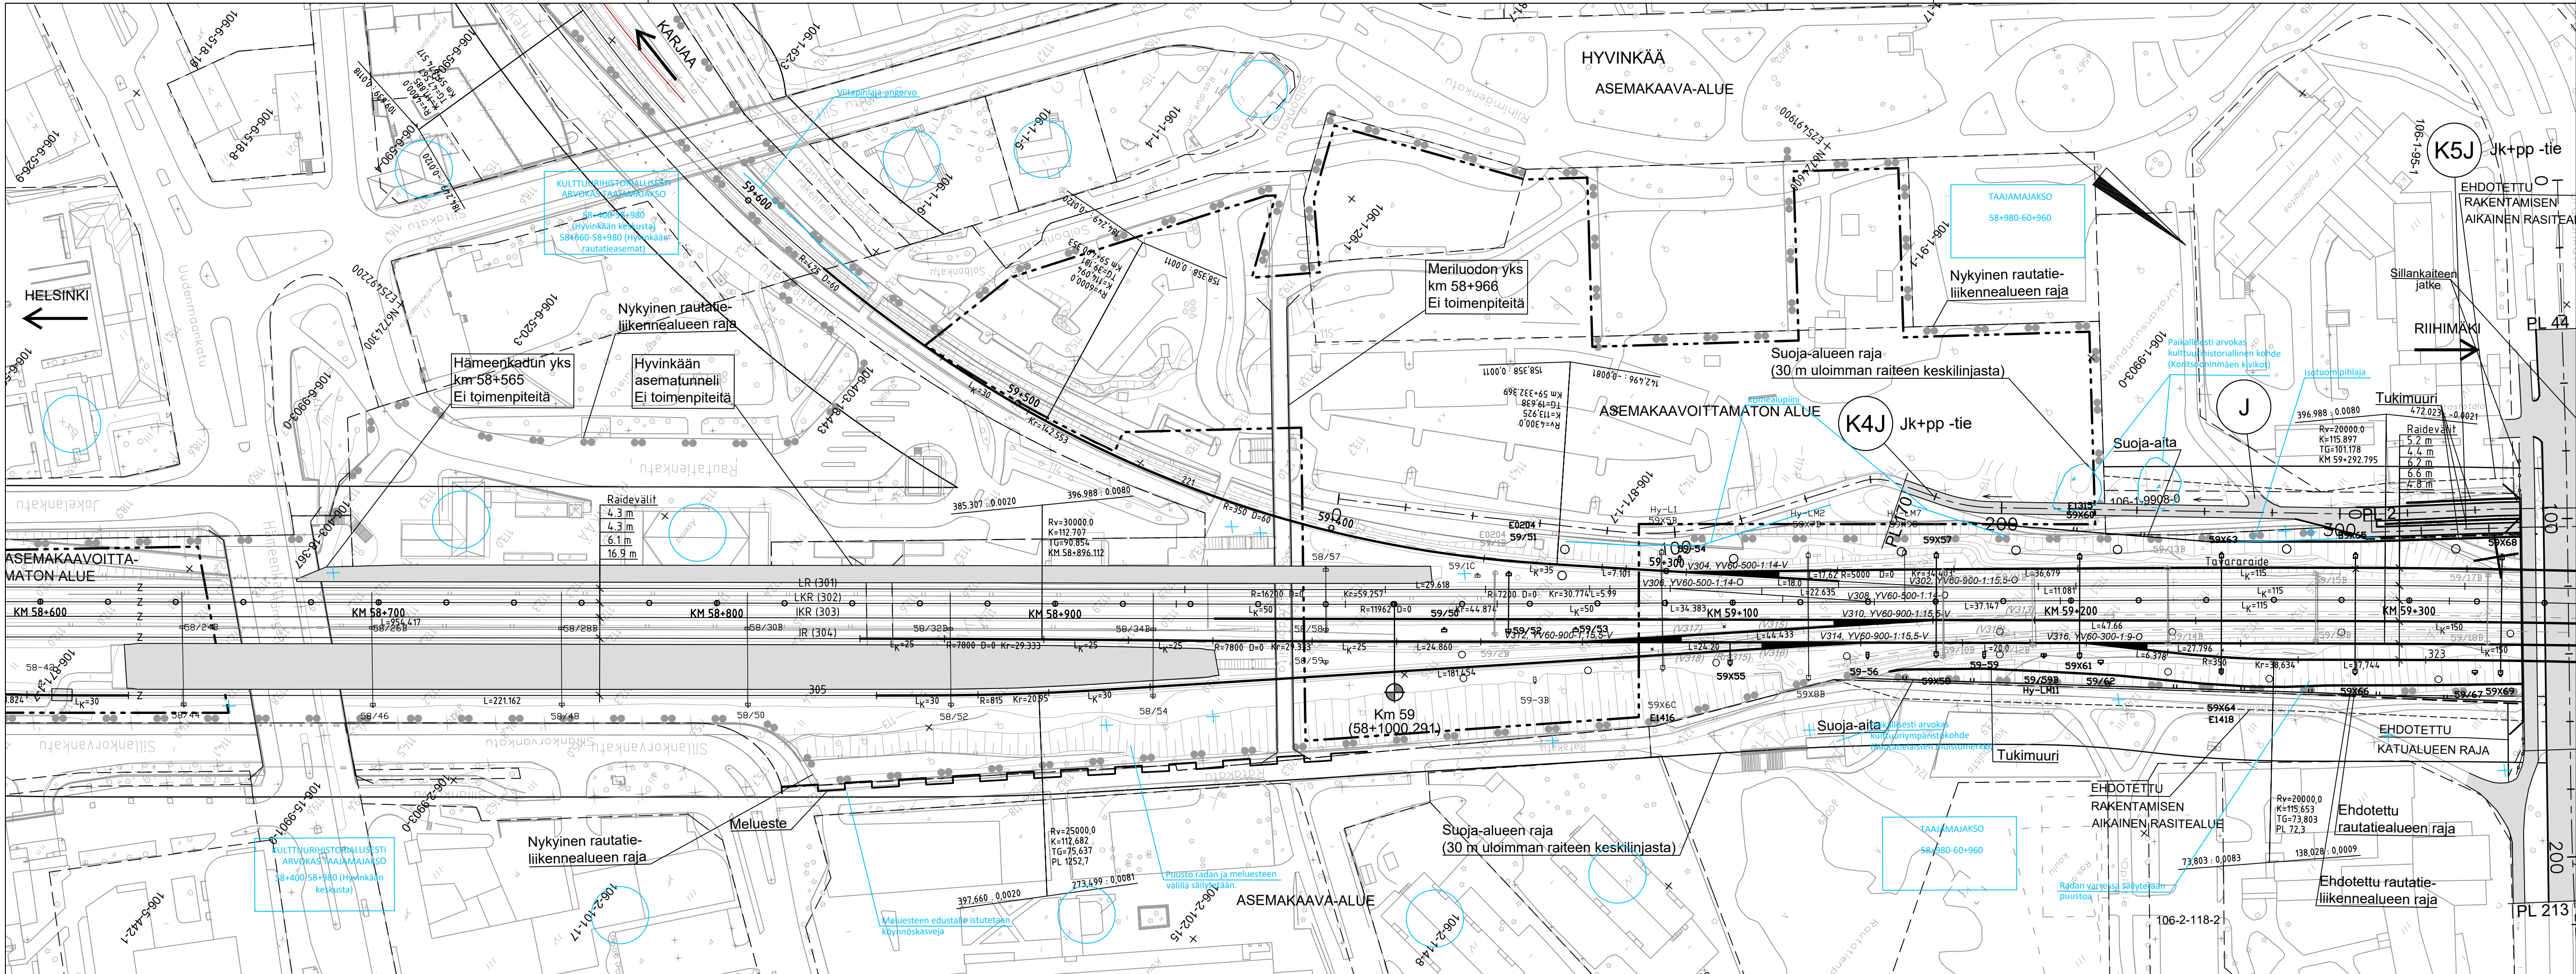

- PIIRUSTUSMERKINTÖJEN SELITYKSET
- | | | |
|---------|---|---|
| --- | Kaava-alueen raja | Arvoska perhos- ja paahdealue |
| z | Nykyinen raide, sähköistetty | Arvoska kasviesiintymä |
| zz | Rakennettava raide, sähköistetty | Ekologinen yhteys / hirvieläinten kulkureitti |
| - - - - | Purettava raide | Liito-oravan potentiaalinen kulkureitti |
| xxx | Uusi vaihde | Poistettava vieraskasvilaji (jatkuvia kasvustoja tai lähekkäisten kasvustojen jatkumia) |
| xxx | Nykyinen vaihde | Poistettava vieraskasvilaji (yksittäiskasveja tai kasvustoja (< 10 m)) |
| - - - - | Nyk. rautatiealueen raja | Kulttuurihistoriallisesti arvokas rakennus |
| - - - - | Nyk. rautatien liikennealueen raja | Uusi sähköratapylvä |
| - - - - | Ehdotettu rautatiealueen raja | Nykyinen sähköratapylvä |
| - - - - | Ehdotettu rautatien liikennealueen raja | Poistuva sähköratapylvä |
| ■ | Rakennettava asfalttatie | |
| ■ | Rakennettava soratie | |
| × | Purettava rakennus | |
| + | Uusi rumpu | |
| + | Nykyinen rumpu | |
| + | Poistettava rumpu | |

ESIKOPIO 22.12.2021

Muut.	Selitys	Pvm	Tehnyt	Pvm	Hyv.
Tilaaja		Hanke			
		PASILA–RIIHIMÄKI LIIKENTEEN VÄLITYSKYVYN NOSTAMINEN VAIHE 3, RATASUUNNITELMA			
Toimittaja		Piirustuksen sisältö			
 		SUUNNITELMAKARTTA			
Piirt.	28.02.2022	KMM 58+600–59+300			
Suunn.	28.02.2022				
Tark.	28.02.2022				
Hyv.	28.02.2022				
Tarkastaja					
		Mittakaava 1:1000			
		Koordinaatti- ja korkeusjärj. ETRS–GK25, N2000			
Tark.	28.02.2022	Rataosan nro 1102			
Hyv.	28.02.2022	Paikka Laji Numero Muut. Lehti Lehtiä			
		1400	72	5488	17 35

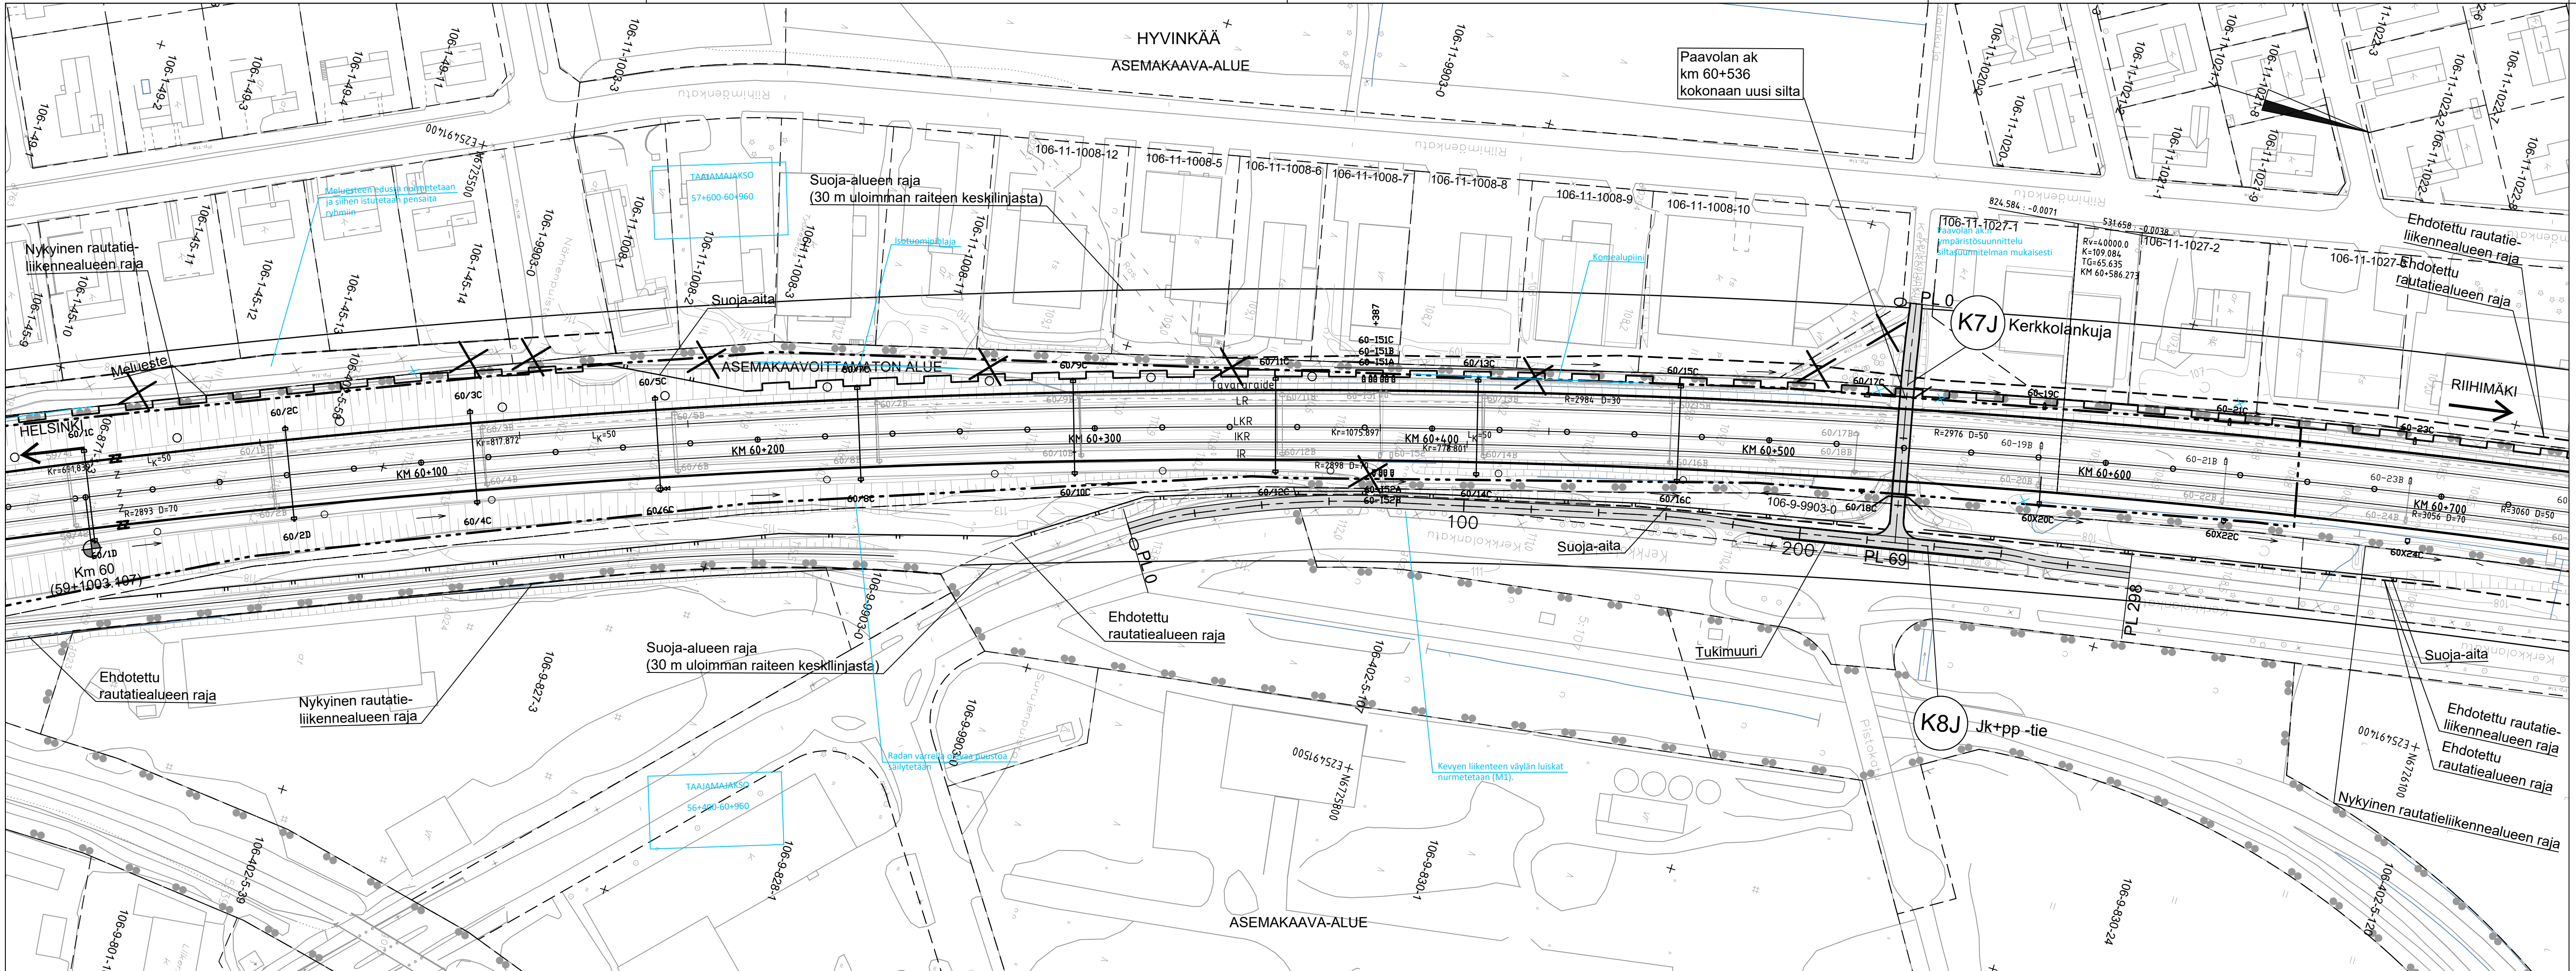


PIIRUSTUSMERKINTÖJEN SELITYKSET

- | | | | |
|--|---|--|---|
| | Kaava-alueen raja | | Arvokas perhos- ja paahdealue |
| | Nykyinen raide, sähköistetty | | Arvokas kasviesiintymä |
| | Rakennettava raide, sähköistetty | | Ekologinen yhteys / hirvieläinten kulkureitti |
| | Purettava raide | | Liito-oravan potentialinen kulkureitti |
| | Uusi vaihde | | Poistettava vieraskasvilaji (jatkuvia kasvustoja tai lähekkäisten kasvustojen jatkumia) |
| | Nykyinen vaihde | | Poistettava vieraskasvilaji (yksittäiskasveja tai kasvustoja (< 10 m)) |
| | Nyk. rautatiealueen raja | | Kulttuurihistoriallisesti arvokas rakennus |
| | Nyk. rautatien liikennealueen raja | | Uusi sähköratapylväs |
| | Ehdotettu rautatiealueen raja | | Nykyinen sähköratapylväs |
| | Ehdotettu rautatien liikennealueen raja | | Poistuva sähköratapylväs |
| | Rakennettava asfalttitie | | |
| | Rakennettava soratie | | |
| | Purettava rakennus | | |
| | Uusi rumpu | | |
| | Nykyinen rumpu | | |
| | Poistettava rumpu | | |

ESIKOPIO 22.12.2021

Muut.	Selitys	Pvm	Tehnyt	Pvm	Hyv.
Tilaaja	Väylävirasto Trafikledsverket				
Hanke	PASILA–RIIHIMÄKI LIIKENTEEN VÄLITYSKYYN NOSTAMINEN VAIHE 3, RATA SUUNNITELMA				
Toimittaja	WSP AFRY AF PÖYRY				
Piirt.	28.02.2022	Riikka Heino			
Suunn.	28.02.2022	Pauli Ruokanen			
Tark.	28.02.2022	K.Hassi			
Hyv.	28.02.2022	K.Fagerholm			
Tarkastaja	RAMBOLL				
Mittakaava	1:1000				
Koordinaatti- ja korkeusjärj.	ETRS-GK25, N2000				
Tark.	28.02.2022	K.Jalonen	Rataosan nro	1102	
Hyv.	28.02.2022	K.Jalonen	Paikka	Laji	Numero
			1400	72	5488
				19	35

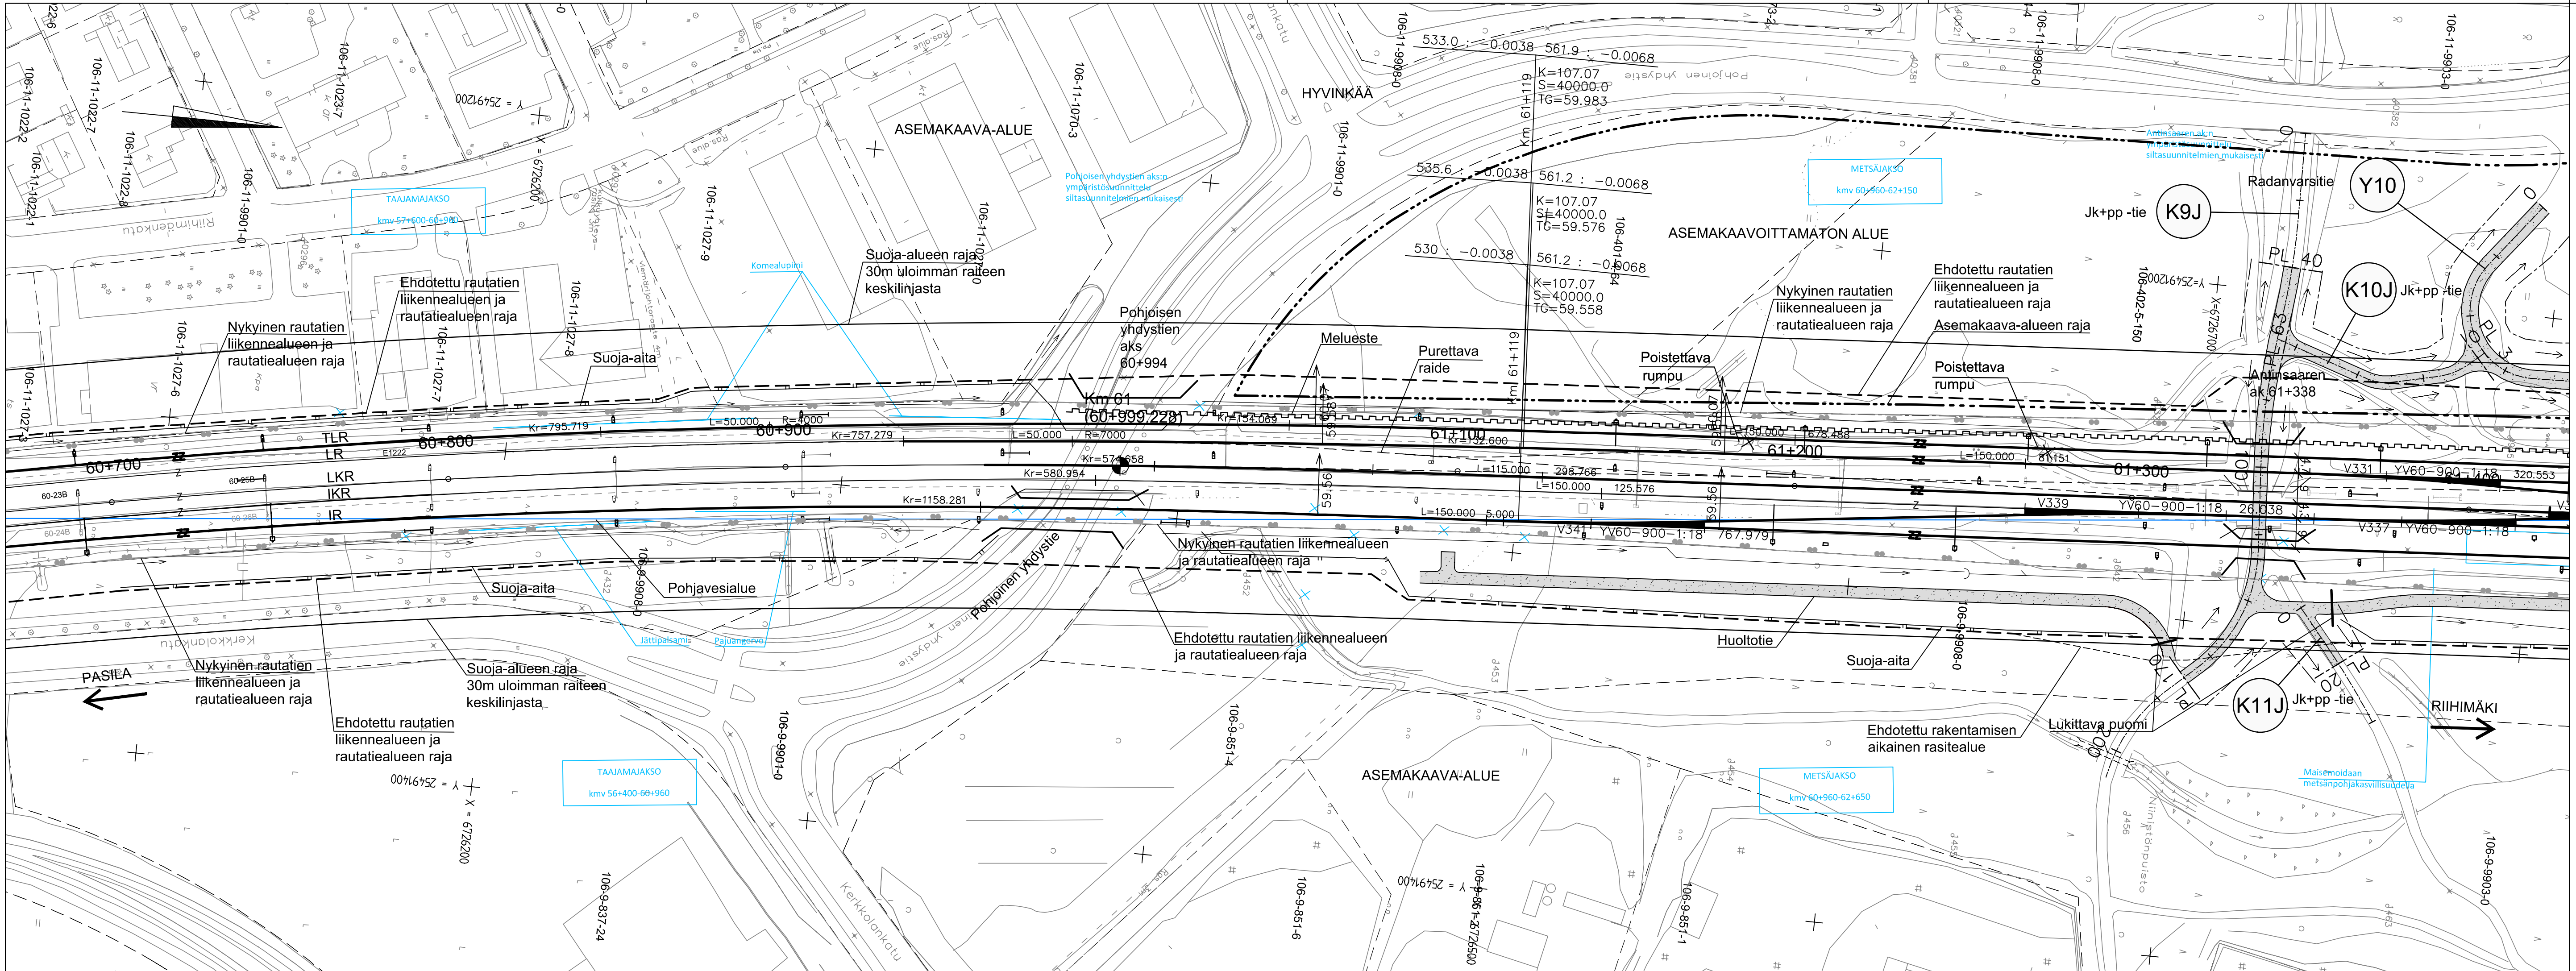


PIIRUSTUSMERKINTÖJEN SELITYKSET

- | | | | |
|------|---|-----|--|
| --- | Kaava-alueen raja | | Arvokas perhos- ja paahdealue |
| —Z— | Nykyinen raide, sähköistetty | • | Arvokas kasvisiintymä |
| —ZZ— | Rakennettava raide, sähköistetty | --- | Ekologinen yhteys / hirvieläinten kulkureitti |
| --- | Purettava raide | --- | Liito-oravan potentiaalinen kulkureitti |
| XXX | Uusi vaihde | | Poistettava vieraskasvilaji (jatkuva kasvustoja tai lähekkäisten kasvustojen jatkumia) |
| XXX | Nykyinen vaihde | | Poistettava vieraskasvilaji (yksittäiskasveja tai kasvustoja (< 10 m)) |
| --- | Nyk. rautatiealueen raja | | Kulttuurihistoriallisesti arvokas rakennus |
| --- | Nyk. rautatien liikennealueen raja | | Uusi sähköratapylväs |
| --- | Ehdotettu rautatiealueen raja | | Nykyinen sähköratapylväs |
| --- | Ehdotettu rautatien liikennealueen raja | | Poistuva sähköratapylväs |
| | Rakennettava asfalttatie | | |
| | Rakennettava soratie | | |
| X | Purettava rakennus | | |
| X | Uusi rumpu | | |
| X | Nykyinen rumpu | | |
| X | Poistettava rumpu | | |

ESIKOPIO 13.12.2021

Muut.	Selitys	Pvm	Tehnyt	Pvm	Hyv.
Tilaaja			Hanke		
			PASILA–RIIHIMÄKI LIIKENTEEN VÄLITYSKYKYYN NOSTAMINEN VAIHE 3, RATASUUNNITELMA		
Toimittaja	 		Piirustuksen sisältö		
			SUUNNITELMAKARTTA KMV 60+700–61+400		
Piirt.	28.02.2022	K.Silander	Mittakaava	1:1000	
Suunn.	28.02.2022	A.Häkkinen	Koordinaatti- ja korkeusjärj.	ETRS-GK25, N2000	
Tark.	28.02.2022	A.Häkkinen	Rataosan nro	1102	
Hyv.	28.02.2022	K.Fagerholm	Paikka	Laji	Numero
Tarkastaja			1400	72	5488
			Muut.	Lehti	Lehtiä
Tark.	28.02.2022	K.Jalonen	-	20	35
Hyv.	28.02.2022	K.Jalonen			

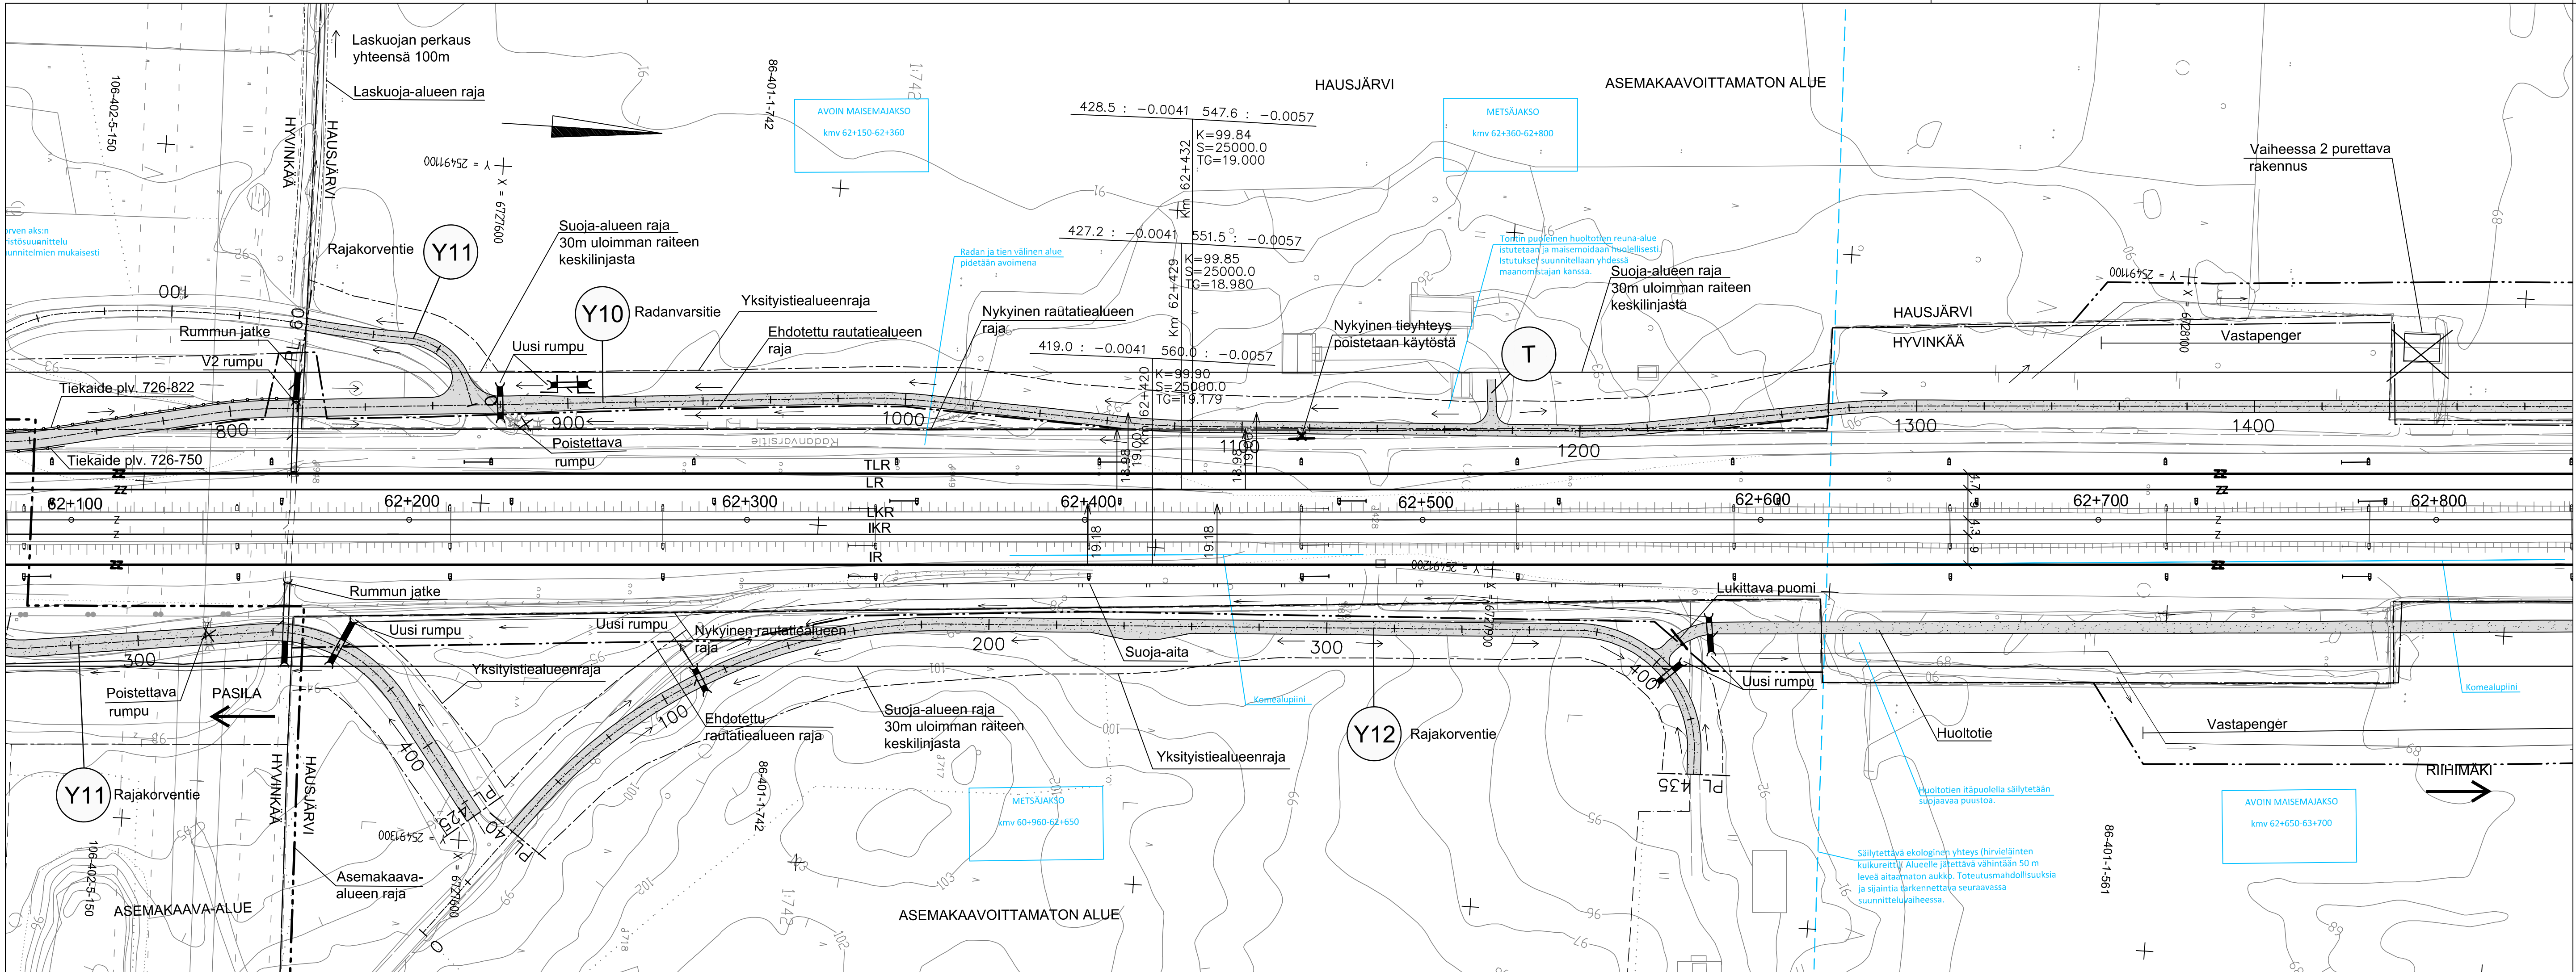


PIIRUSTUSMERKINTÖJEN SELITYKSET

- | | | | |
|-------|---|-------|---|
| --- | Kaava-alueen raja | | Arvokas perhos- ja paahdealue |
| -Z- | Nykyinen raide, sähköistetty | • | Arvokas kasviesiintymä |
| -ZZ- | Rakennettava raide, sähköistetty | --- | Ekologinen yhteys / hivriäläinten kulkureitti |
| - - - | Purettava raide | - - - | Liito-oravan potentiaalinen kulkureitti |
| XXX | Uusi vaihde | | Poistettava vieraskasvilaji (jatkuvia kasvustoja tai lähekkäisten kasvustojen jatkumolta) |
| XXX | Nykyinen vaihde | | Poistettava vieraskasvilaji (yksittäiskasveja tai kasvustoja (< 10 m)) |
| - - - | Nyk. rautatiealueen raja | | Kulttuurihistoriallisesti arvokas rakennus |
| - - - | Nyk. rautatien liikennealueen raja | × | Uusi sähköratapylväs |
| - - - | Ehdotettu rautatiealueen raja | ○ | Nykyinen sähköratapylväs |
| - - - | Ehdotettu rautatien liikennealueen raja | ○ | Poistuva sähköratapylväs |
| | Rakennettava asfalttitie | | |
| | Rakennettava soratie | | |
| × | Purettava rakennus | | |
| → | Uusi rumpu | | |
| → | Nykyinen rumpu | | |
| → | Poistettava rumpu | | |

ESIKOPIO 13.12.2021

Muut.	Selitys	Pvm	Tehnyt	Pvm	Hyv.
Tilaaja	Väylävirasto Trafikledsverket				
Hanke	PASILA–RIIHIMÄKI LIIKENTEEN VÄLITYSKYYN NOSTAMINEN VAIHE 3, RATA SUUNNITELMA				
Toimittaja	AFRY				
Piirt.	28.02.2022	K.Silander			
Suunn.	28.02.2022	A.Häkkänen			
Tark.	28.02.2022	A.Häkkänen			
Hyv.	28.02.2022	K.Fagerholm			
Tarkastaja	RAMBOLL				
Mittakaava	1:1000				
Koordinaatti- ja korkeusjärj.	ETRS-GK25, N2000				
Rataosan nro	1102				
Paikka	Laji	Numero	Muut.	Lehti	Lehtiä
1400	72	5488	-	22	35

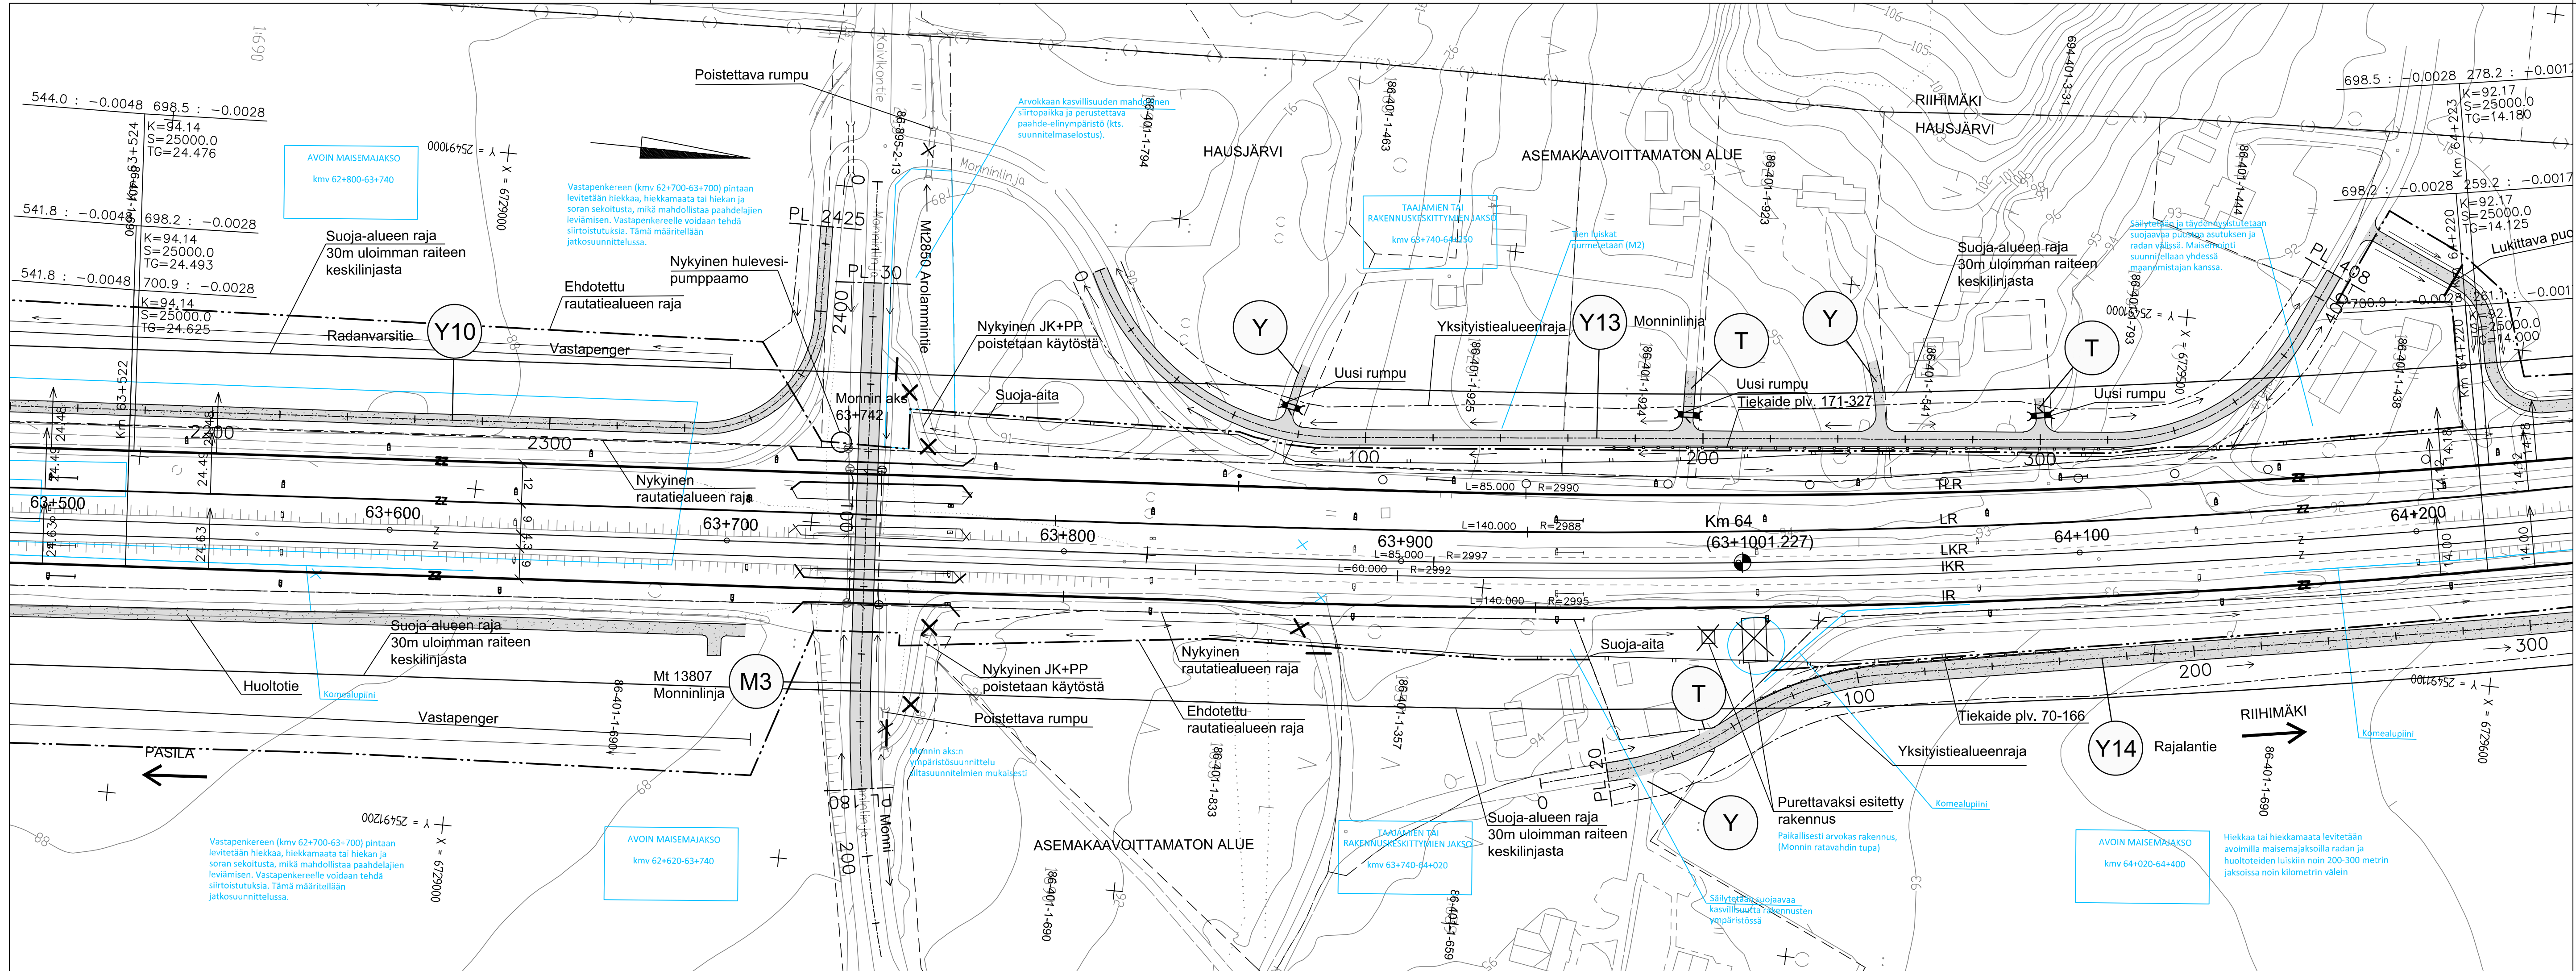


PIIRUSTUSMERKINTÖJEN SELITYKSET

- | | | | |
|-------|---|--|--|
| --- | Kaava-alueen raja | | Arvokas perhos- ja paahdealue |
| -Z- | Nykyinen raide, sähköistetty | | Arvokas kasviesiintymä |
| -ZZ- | Rakennettava raide, sähköistetty | | Arvokas kasviesiintymä |
| - - - | Purettava raide | | Ekologinen yhteys / hirvieläinten kulkureitti |
| XXX | Uusi vaihde | | Liito-oravan potentiaalinen kulkureitti |
| XXX | Nykyinen vaihde | | Liito-oravan potentiaalinen kulkureitti |
| - - - | Nyk. rautatiealueen raja | | Poistettava vieraskasvilaji (jatkuva kasvustoja tai lähikäisten kasvustojen jatkuvoja) |
| - - - | Nyk. rautatien liikennealueen raja | | Poistettava vieraskasvilaji (yksittäiskasveja tai kasvustoja (< 10 m)) |
| - - - | Ehdotettu rautatiealueen raja | | Poistettava vieraskasvilaji (yksittäiskasveja tai kasvustoja (< 10 m)) |
| - - - | Ehdotettu rautatien liikennealueen raja | | Poistettava vieraskasvilaji (yksittäiskasveja tai kasvustoja (< 10 m)) |
| | Rakennettava asfalttatie | | Kulttuurihistoriallisesti arvokas rakennus |
| | Rakennettava soratie | | Kulttuurihistoriallisesti arvokas rakennus |
| X | Purettava rakennus | | Uusi sähköratapylväs |
| X | Uusi rumpu | | Nykyinen sähköratapylväs |
| X | Nykyinen rumpu | | Poistuva sähköratapylväs |
| X | Poistettava rumpu | | Poistuva sähköratapylväs |

ESIKOPIO 13.12.2021


Muut.	Selitys	Pvm	Tehnyt	Pvm	Hyv.
Tilaaja		Hanke			
		PASILA–RIIHIMÄKI LIIKENTEEN VÄLITYSKYYN NOSTAMINEN VAIHE 3, RATA SUUNNITELMA			
Toimittaja		Piirustuksen sisältö			
 		SUUNNITELMAKARTTA KVM 63+500–64+200			
Piirt.	28.02.2022	K.Silander			
Suunn.	28.02.2022	A.Häkkinen			
Tark.	28.02.2022	A.Häkkinen			
Hyv.	28.02.2022	K.Fagerholm			
Tarkastaja		Mittakaava 1:1000			
		Koordinaatti- ja korkeusjärj. ETRS–GK25, N2000			
Tark.	28.02.2022	Rataosan nro 1102			
Hyv.	28.02.2022	Paikka Laji Numero Muut. Lehti Lehti			
		1400	72	5488	- 24 35

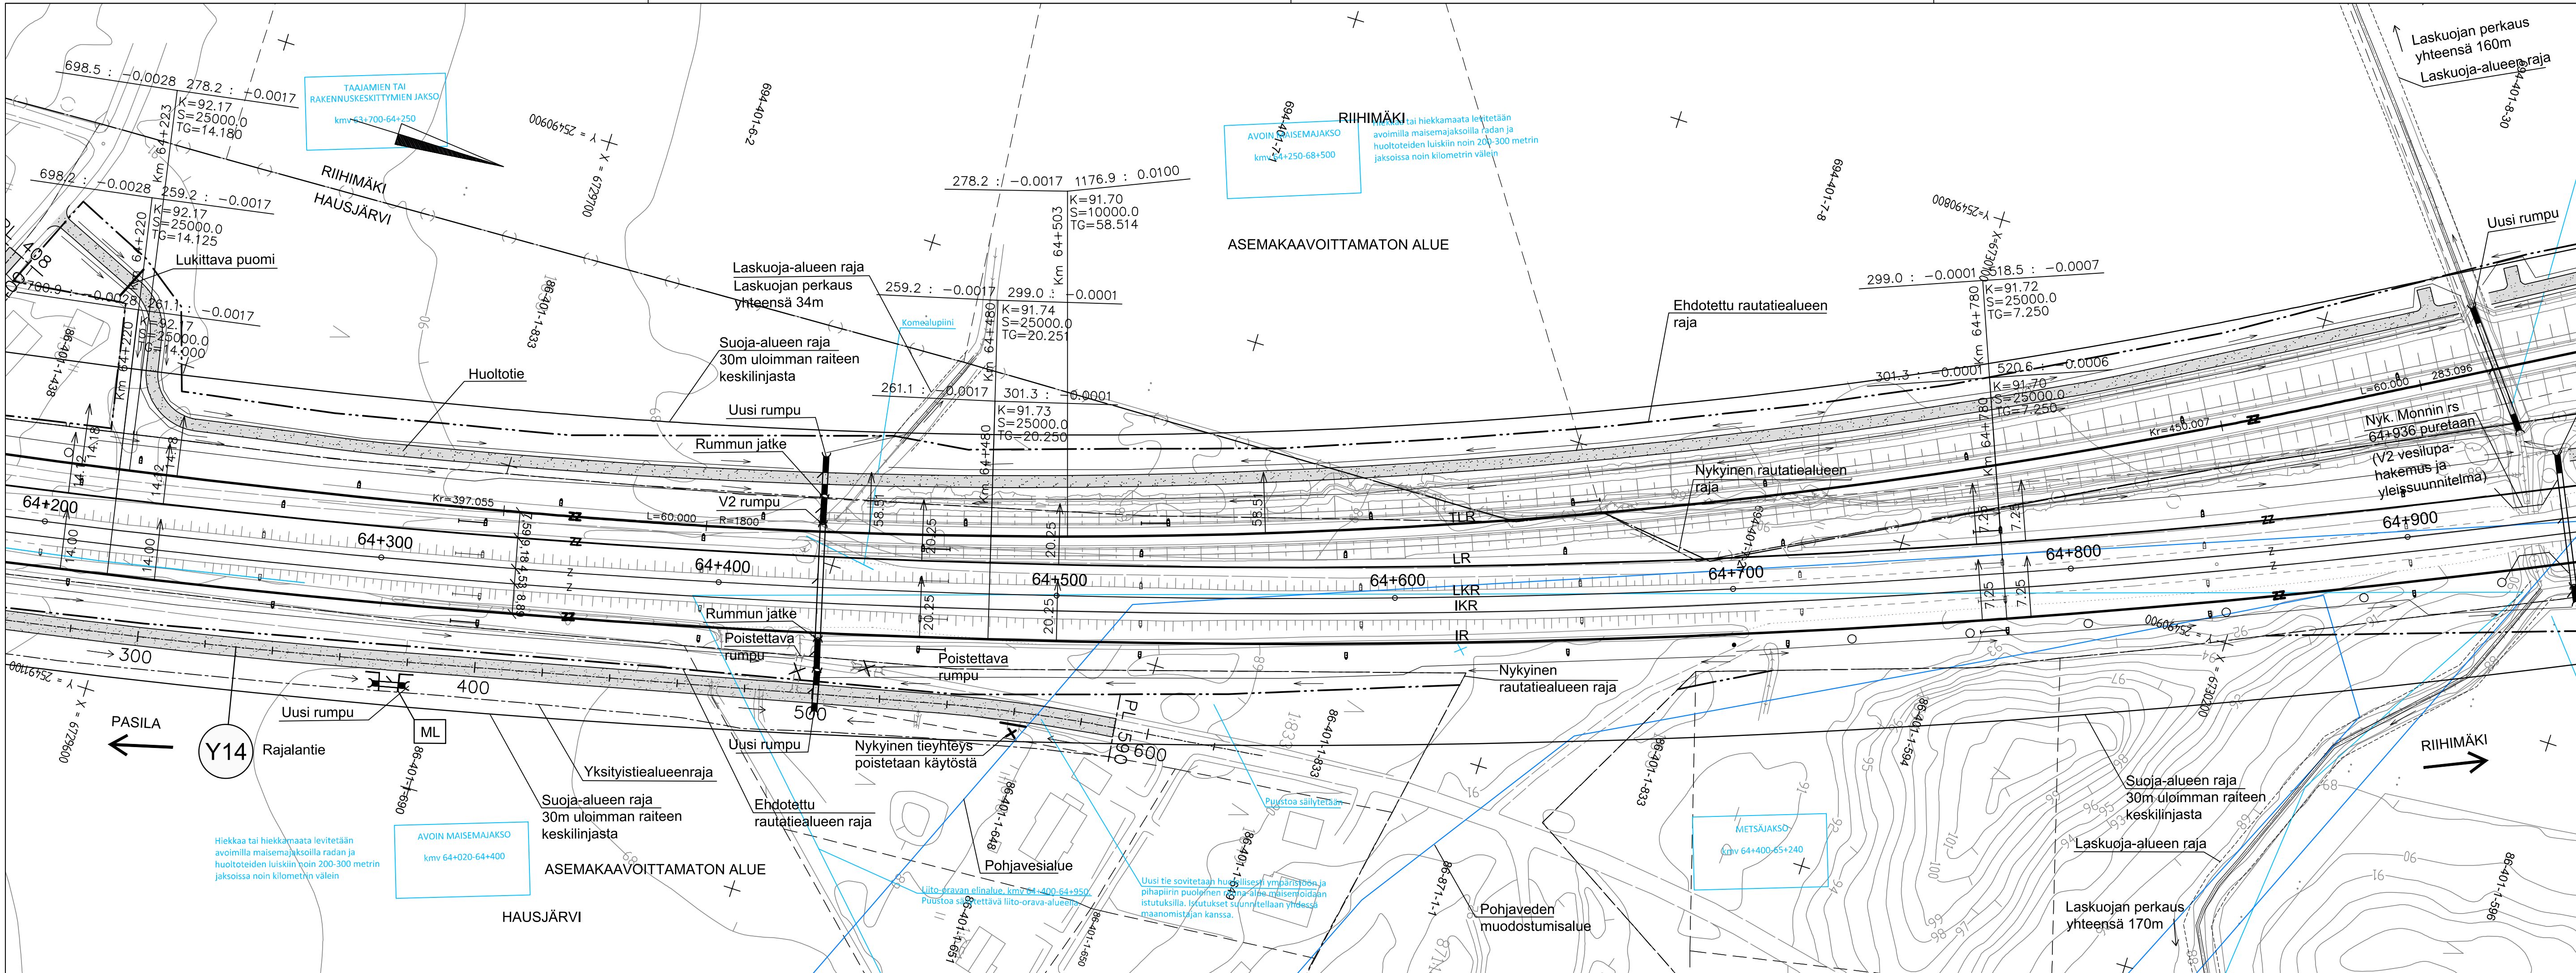

- PIIRUSTUSMERKINTÖJEN SELITYKSET
- | | | | |
|------|---|--|---|
| --- | Kaava-alueen raja | | Arvokas perhos- ja paahdealue |
| —Z— | Nykyinen raide, sähköistetty | | Arvokas kasviesiintymä |
| —ZZ— | Rakennettava raide, sähköistetty | | Ekologinen yhteys / hirvieläinten kulkureitti |
| --- | Purettava raide | | Liito-oravan potentiaalinen kulkureitti |
| XXX | Uusi vaihde | | Poistettava vieraskasvilaji (jatkuvia kasvustoja tai lähekkäisten kasvustojen jatkumoina) |
| XXX | Nykyinen vaihde | | Poistettava vieraskasvilaji (yksittäiskasveja tai kasvustoja (< 10 m)) |
| --- | Nyk. rautatiealueen raja | | Kulttuurihistoriallisesti arvokas rakennus |
| --- | Nyk. rautatien liikennealueen raja | | Uusi sähköratapylväs |
| --- | Ehdotettu rautatiealueen raja | | Nykyinen sähköratapylväs |
| --- | Ehdotettu rautatien liikennealueen raja | | Poistuva sähköratapylväs |
| | Rakennettava asfalttitie | | |
| | Rakennettava soratie | | |
| X | Purettava rakennus | | |
| X | Uusi rumpu | | |
| X | Nykyinen rumpu | | |
| X | Poistettava rumpu | | |

ESIKOPIO 13.12.2021


Muut.	Selitys	Pvm	Tehnyt	Pvm	Hyv.
Tilaaja	 Väylävirasto Trafikledsverket				
Toimittaja	  AFRY AF PÖYRY				
Piirt.	28.02.2022	K.Silander			
Suunn.	28.02.2022	A.Häkkinen			
Tark.	28.02.2022	A.Häkkinen			
Hyv.	28.02.2022	K.Fagerholm			
Tarkastaja	 RAMBOLL				
Mittakaava		1:1000			
Koordinaatti- ja korkeusjärj.		ETRS-GK25, N2000			
Tark.	28.02.2022	K.Jalonen	Rataosan nro	1102	
Hyv.	28.02.2022	K.Jalonen	Paikka	Laji	Numero
			1400	72	5488
				25	35

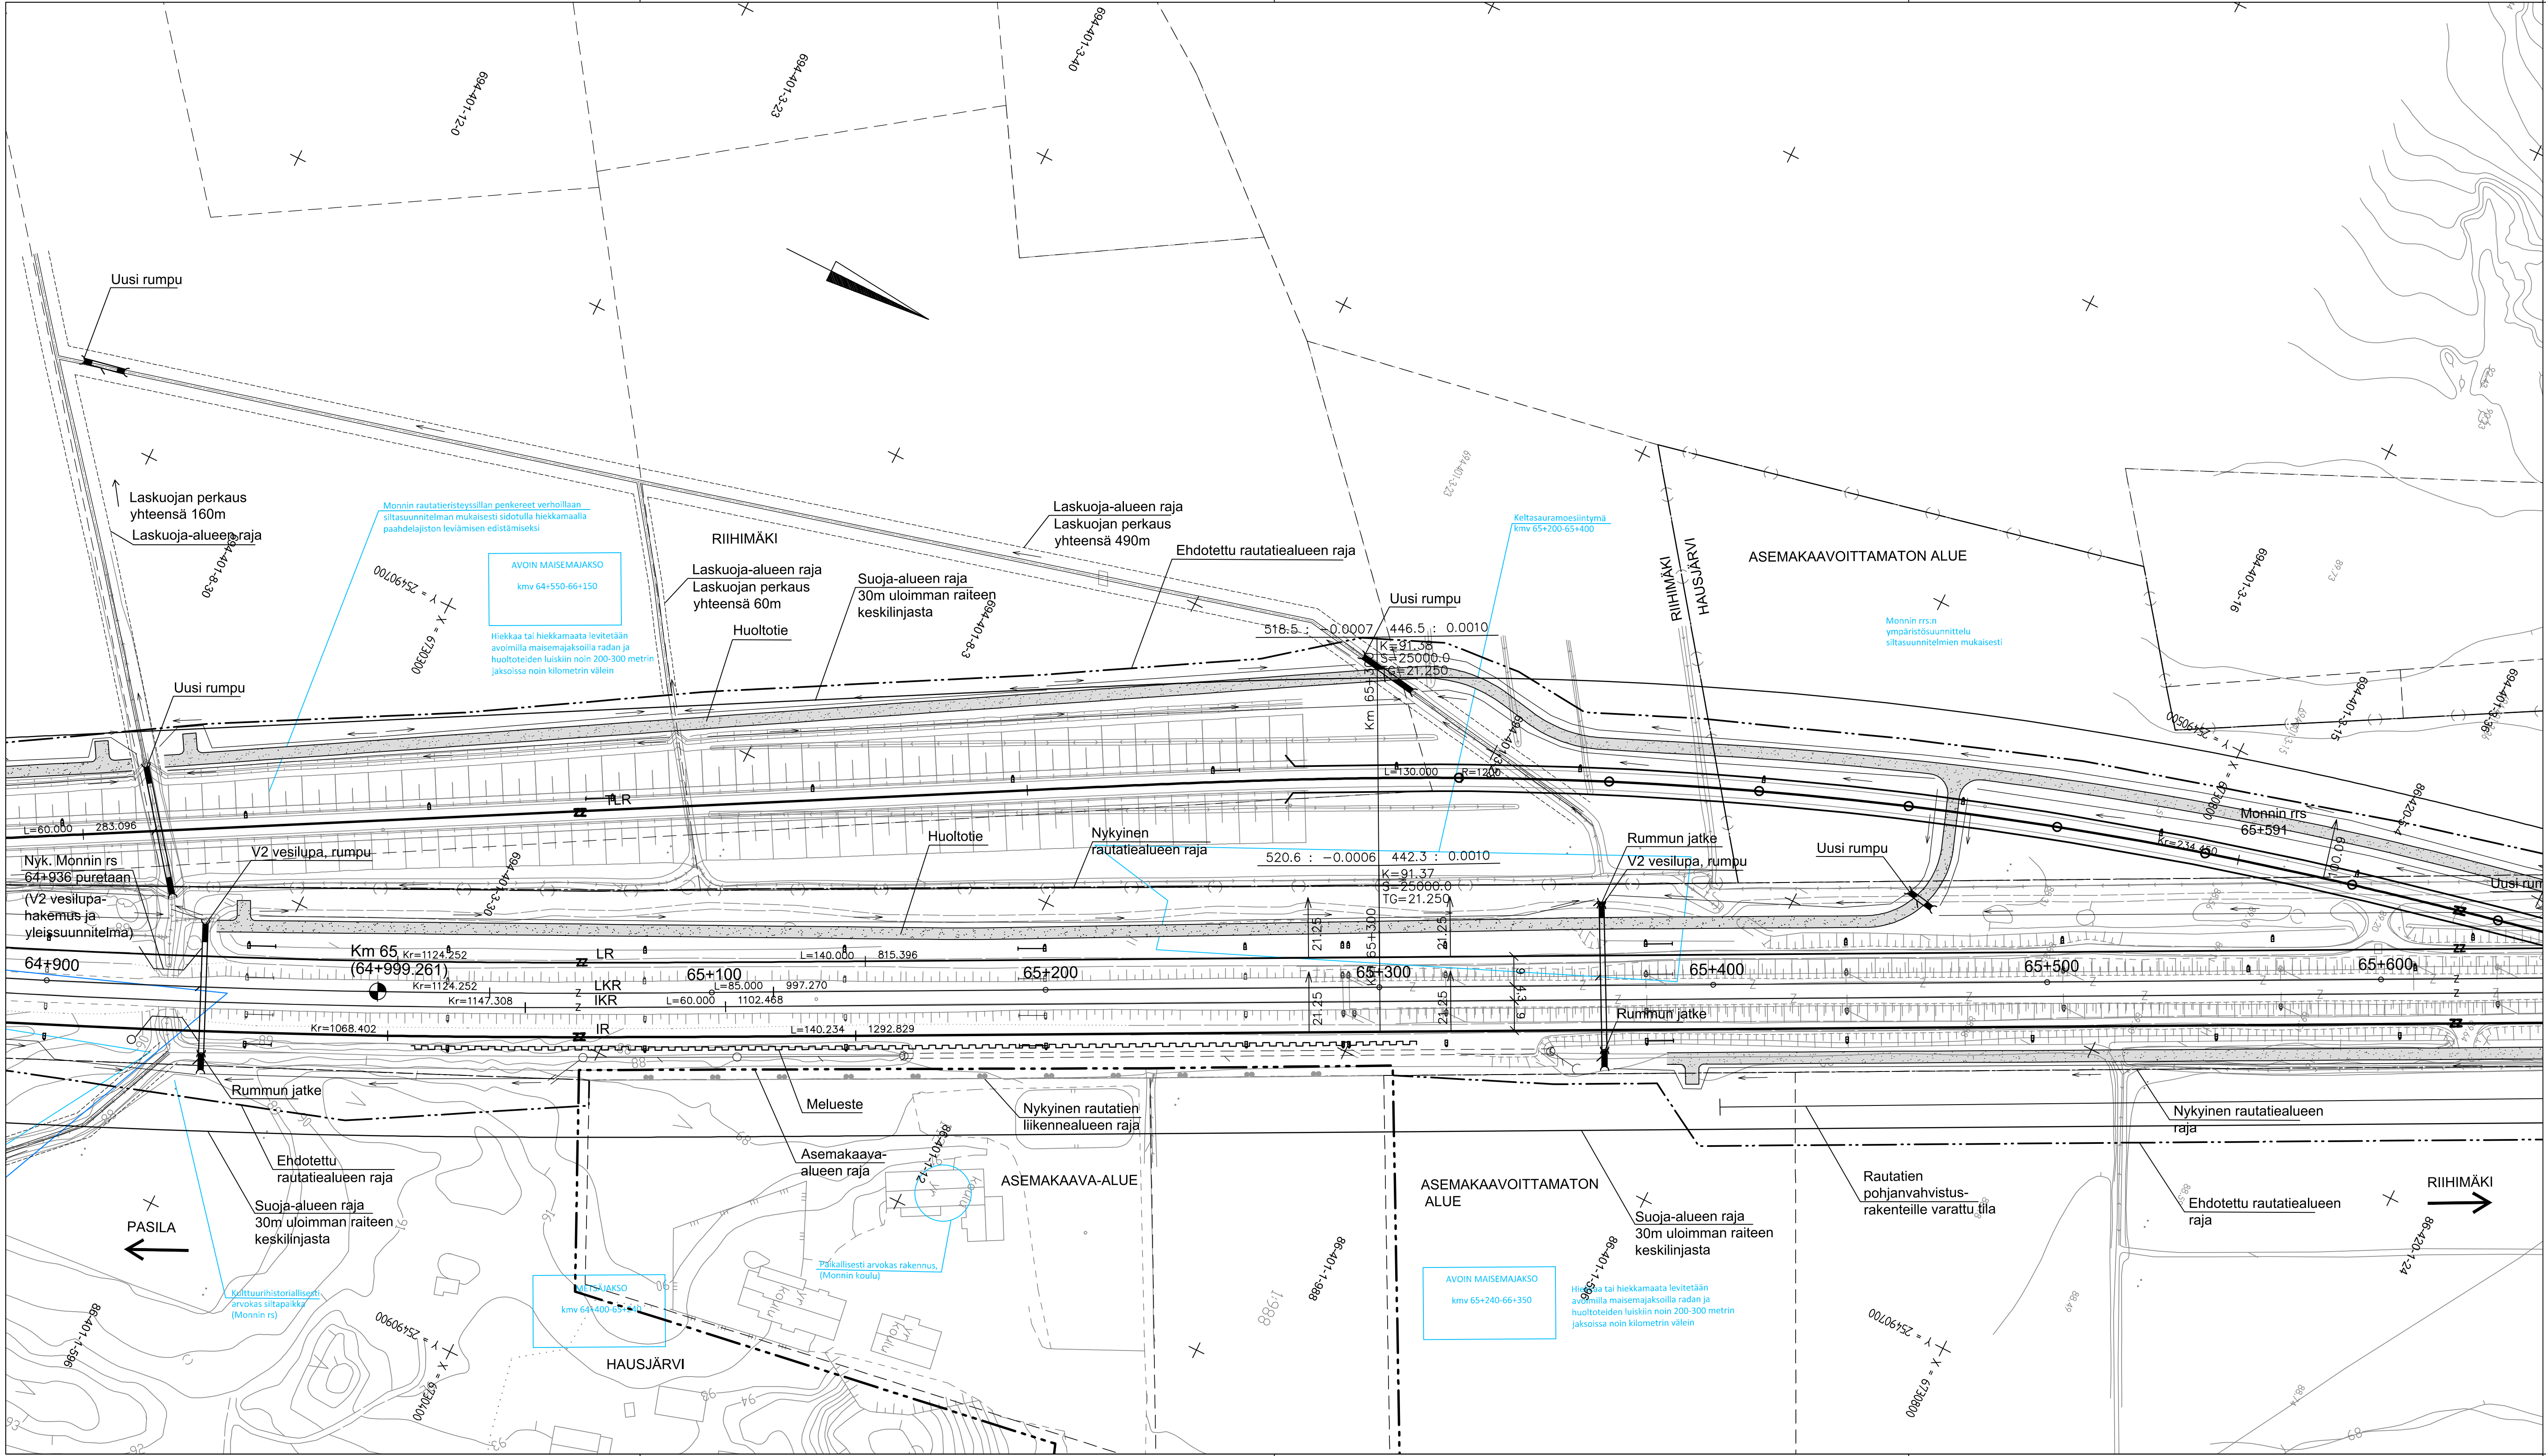

PIIRUSTUSMERKINTÖJEN SELITYKSET			
	Kaava-alueen raja		Arvokas perhos- ja paahdealue (Yrjölä & Kaitila 2017)
	Nykyinen raide, sähköistetty		Arvokas kasviestintymä (Yrjölä & Kaitila 2017, Yrjölä 2021)
	Rakennettava raide, sähköistetty		Ekologinen yhteys / hirvieläinten kulkureitti (Yrjölä 2017)
	Purettava raide		Liito-oravan potentiaalinen kulkureitti (Yrjölä 2021)
	Uusi vaihde		Poistettava vieraskasvilaji (jatkuvia kasvustoja tai löhekkäisten kasvustojen muodostamia jatkumia) (Yrjölä 2021)
	Nykyinen vaihde		Poistettava vieraskasvilaji (yksittäiskasveja tai kasvustoja (< 10 m)) (Yrjölä 2021)
	Nyk. rautatiealueen raja		Kulttuurihistoriallisesti arvokas rakennus
	Nyk. rautatien liikennealueen raja		Uusi sähköratapylväs
	Ehdotettu rautatiealueen raja		Nykyinen sähköratapylväs
	Ehdotettu rautatien liikennealueen raja		Poistuva sähköratapylväs
	Rakennettava asfalttitie		
	Rakennettava soratie		
	Purettava rakennus		
	Uusi rumpu		
	Nykyinen rumpu		
	Poistettava rumpu		

ESIKOPIO 3.12.2021

Muut.	Selitys	Pvm	Tehnyt	Pvm	Hyv.
Tilaaja					
Hanke PASILA–RIIHIMÄKI LIIKENTEEN VÄLITYSKYVYN NOSTAMINEN VAIHE 3, RATASUUNNITELMA					
Toimittaja					
Piirustuksen sisältö SUUNNITELMAKARTTA KMV 64+900–65+600					
Piirt.	xx.xx.xxxx	K.Silander			
Suunn.	xx.xx.xxxx	A.Häkkinen			
Tark.	xx.xx.xxxx	A.Häkkinen			
Hyv.	xx.xx.xxxx	K.Fagerholm			
Tarkastaja					
Mittakaava					1:1000
Koordinaatti- ja korkeusjärj.					ETRS-GK25, N2000
Tark.	xx.xx.xxxx	K.Jalonen	Rataosan nro		1102
Hyv.	xx.xx.xxxx	K.Jalonen	Paikka	Laji	Muut. Lehti Lehtiä
			1400	72	5488 26 35

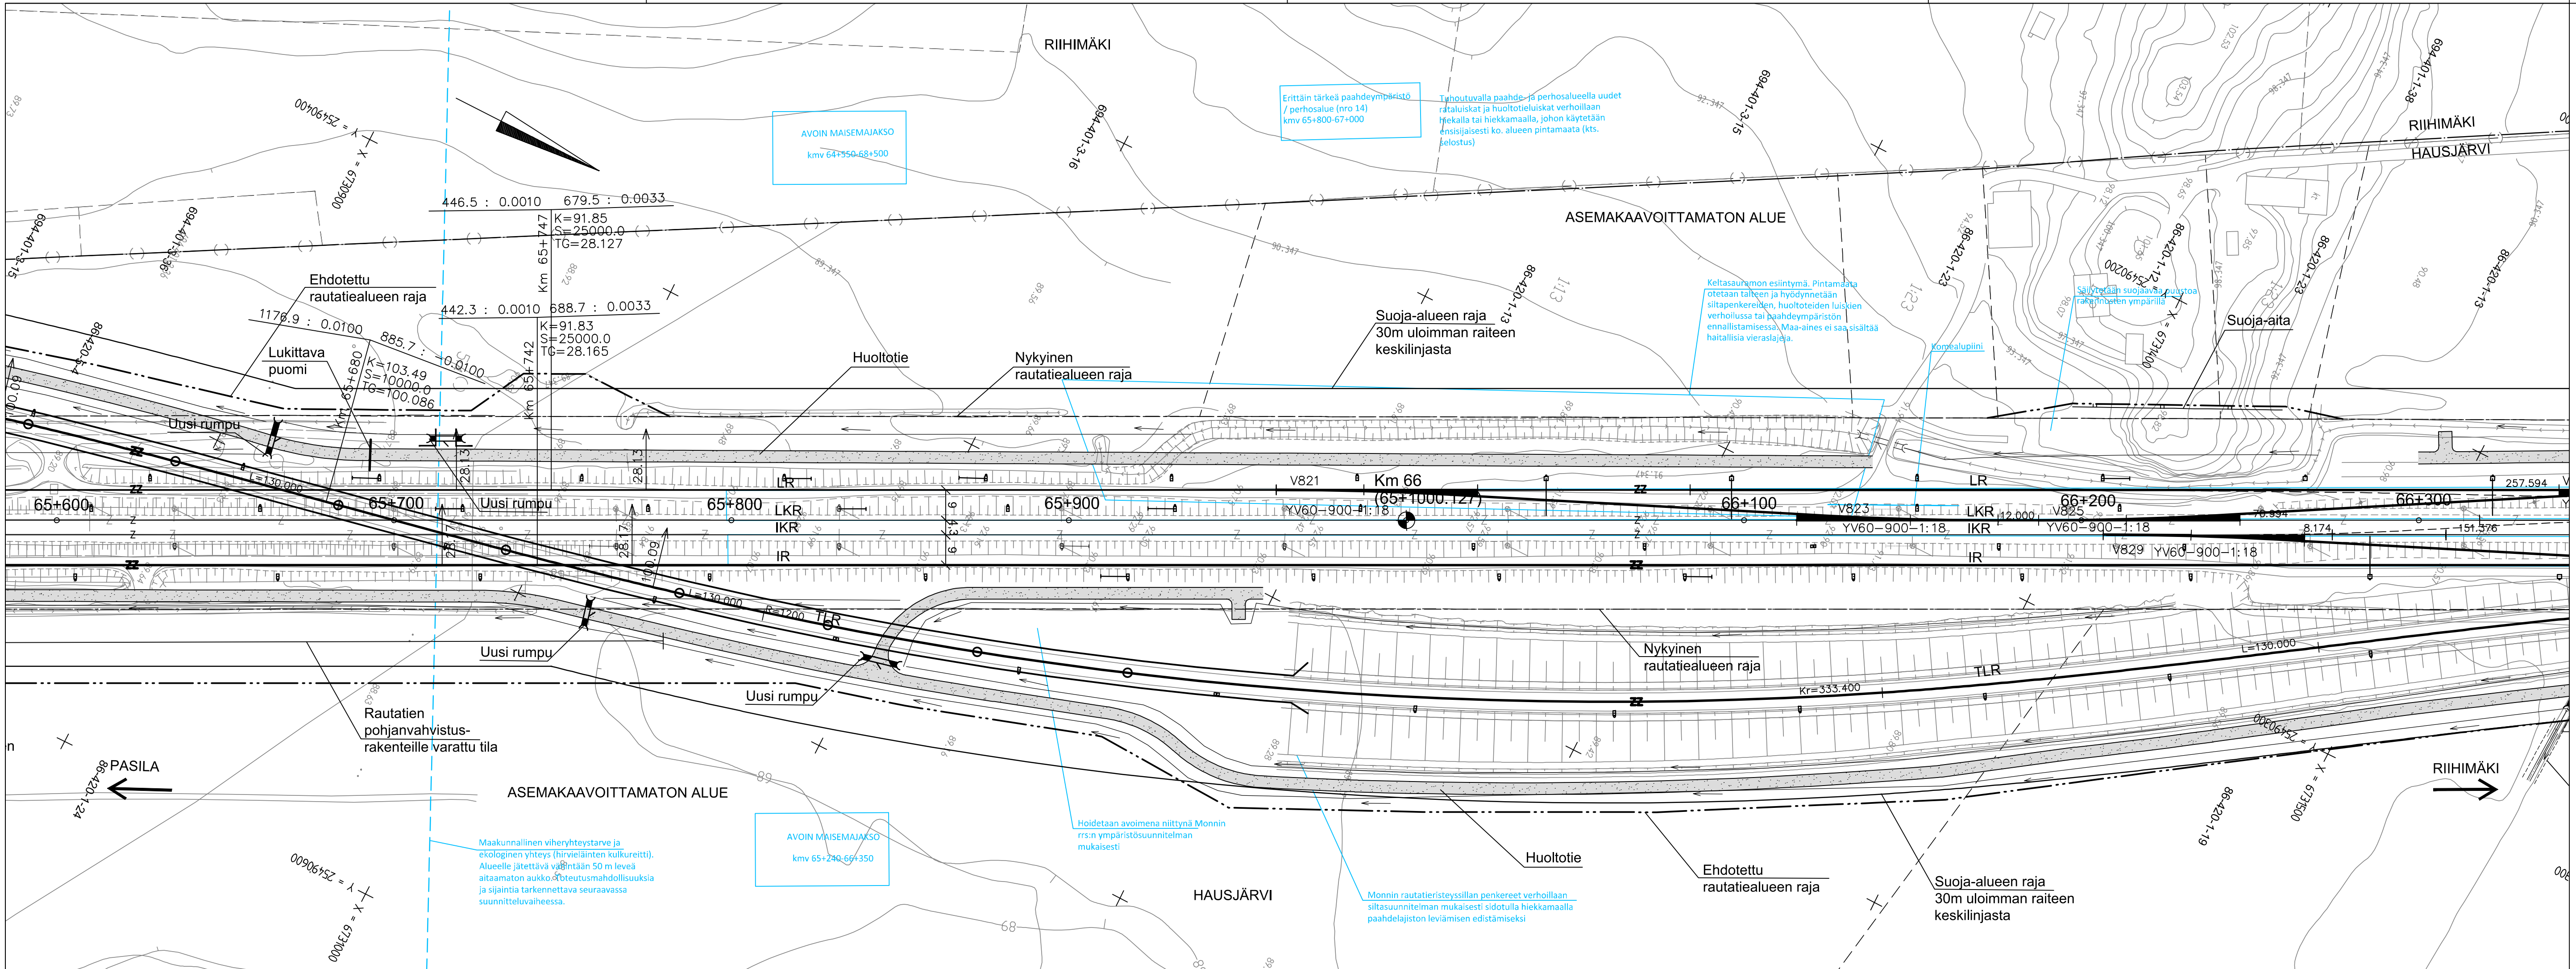


PIIRUSTUSMERKINTÖJEN SELITYKSET

- | | | | |
|------|---|--|---|
| --- | Kaava-alueen raja | | Arvokas perhos- ja paahdealue |
| -Z- | Nykyinen raide, sähköistetty | | Arvokas kasviesiintymä |
| -ZZ- | Rakennettava raide, sähköistetty | | Ekologinen yhteys / hirvieläinten kulkureitti |
| --- | Purettava raide | | Liito-oravan potentiaalinen kulkureitti |
| XXX | Uusi vaihde | | Poistettava vieraskasvilaji (jatkuvia kasvustoja tai lähekkäisten kasvustojen jatkumia) |
| XXX | Nykyinen vaihde | | Poistettava vieraskasvilaji (yksittäiskasveja tai kasvustoja (< 10 m)) |
| --- | Nyk. rautatiealueen raja | | Kulttuurihistoriallisesti arvokas rakennus |
| --- | Nyk. rautatien liikennealueen raja | | Uusi sähköratapylväs |
| --- | Ehdotettu rautatiealueen raja | | Nykyinen sähköratapylväs |
| --- | Ehdotettu rautatien liikennealueen raja | | Poistuva sähköratapylväs |
| | Rakennettava asfalttatie | | |
| | Rakennettava soratie | | |
| X | Purettava rakennus | | |
| X | Uusi rumpu | | |
| X | Nykyinen rumpu | | |
| X | Poistettava rumpu | | |

ESIKOPIO 13.12.2021


Muut.	Selitys	Pvm	Tehnyt	Pvm	Hyv.
Tilaaja	Väylävirasto Trafikledsverket				
Hanke	PASILA-RIIHIMÄKI LIIKENTEEN VÄLITYSKYYN NOSTAMINEN VAIHE 3, RATASUUNNITELMA				
Toimittaja	wsp AFRY AF PÖYRY				
Piirt.	28.02.2022	K.Silander			
Suunn.	28.02.2022	A.Häkkänen			
Tark.	28.02.2022	A.Häkkänen			
Hyv.	28.02.2022	K.Fagerholm			
Tarkastaja	RAMBOLL				
Mittakaava	1:1000				
Koordinaatti- ja korkeusjärj.	ETRS-GK25, N2000				
Rataosan nro	1102				
Paikka	Laji	Numero	Muut.	Lehti	Lehtiä
1400	72	5488	-	27	35

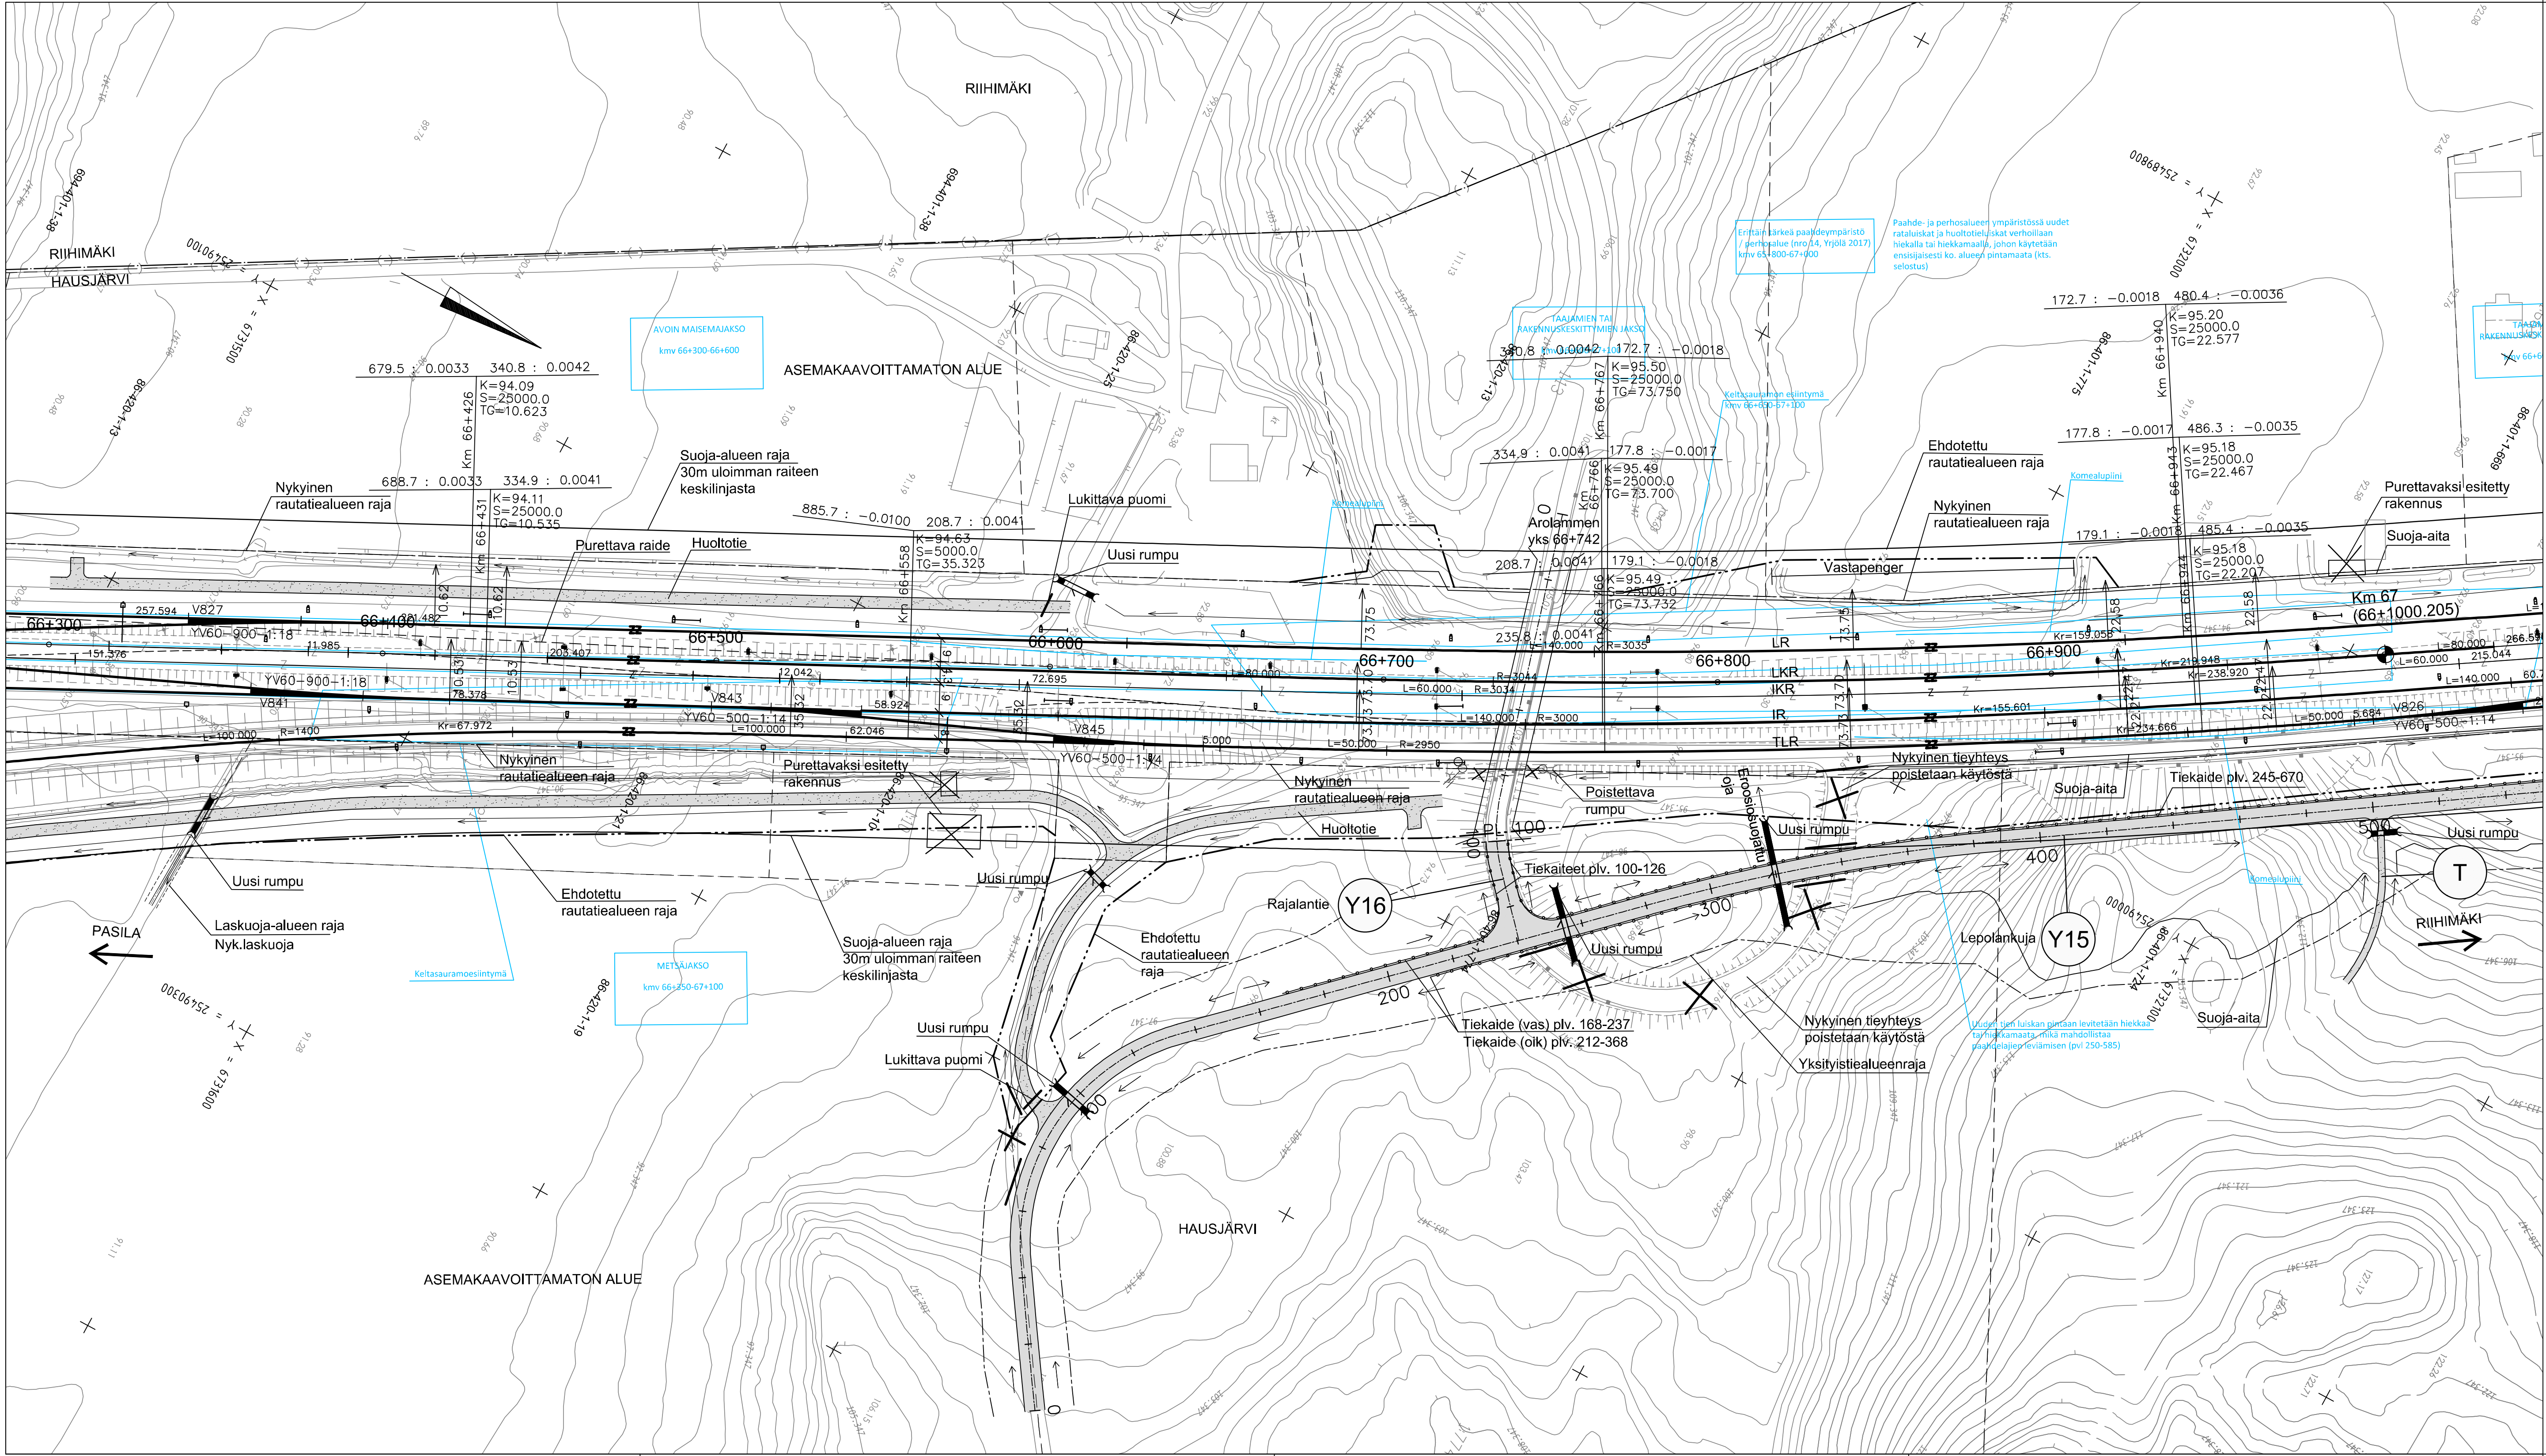

PIIRUSTUSMERKINTÖJEN SELITYKSET			
---	Kaava-alueen raja		Arvoskas perhos- ja paahdealue (Yrjölä & Kaitila 2017)
-Z-	Nykyinen raide, sähköistetty		Arvoskas kasvisiintymä (Yrjölä & Kaitila 2017, Yrjölä 2021)
-ZZ-	Rakennettava raide, sähköistetty		Ekologinen yhteys / hirvieläinten kulkureitti (Yrjölä 2017)
XXX	Purettava raide		Liito-oravan potentiaalinen kulkureitti (Yrjölä 2021)
XXX	Uusi vaihde		Poistettava vieraskasvilaji (jatkuvia kasvustoja tai löhekkäisten kasvustojen muodostamia jatkumia) (Yrjölä 2021)
---	Nykyinen vaihde		Poistettava vieraskasvilaji (yksittäiskasveja tai kasvustoja (< 10 m)) (Yrjölä 2021)
---	Nyk. rautatiealueen raja		Kulttuurihistoriallisesti arvokas rakennus
---	Nyk. rautatien liikennealueen raja		Uusi sähköratapylväs
---	Ehdotettu rautatiealueen raja		Nykyinen sähköratapylväs
---	Ehdotettu rautatien liikennealueen raja		Poistuva sähköratapylväs
	Rakennettava asfalttitie		
	Rakennettava soratie		
X	Purettava rakennus		
→	Uusi rumpu		
→	Nykyinen rumpu		
→	Poistettava rumpu		

ESIKOPIO 3.12.2021

Muut.	Selitys	Pvm	Tehnyt	Pvm	Hyv.
Tilaaja	Väylävirasto Trafikledsverket		Hanke		
Toimittaja	wsp AFRY		PASILA-RIIHIMÄKI LIIKENTEEN VÄLITYSKYVYN NOSTAMINEN VAIHE 3, RATASUUNNITELMA		
Piirt.	xx.xx.xxxx K.Silander		Piirustuksen sisältö		
Suunn.	xx.xx.xxxx A.Häkkänen		SUUNNITELMAKARTTA KVM 66+300-67+000		
Tark.	xx.xx.xxxx A.Häkkänen				
Hyv.	xx.xx.xxxx K.Fagerholm				
Tarkastaja	RAMBOLL				
			Mittakaava	1:1000	
			Koordinaatti- ja korkeusjärj.	ETRS-GK25, N2000	
Tark.	xx.xx.xxxx K.Jalonen		Rataosan nro	1102	
Hyv.	xx.xx.xxxx K.Jalonen		Paikka Laji Numero Muut. Lehti Lehtiä		
			1400 72 5488 - 28 35		

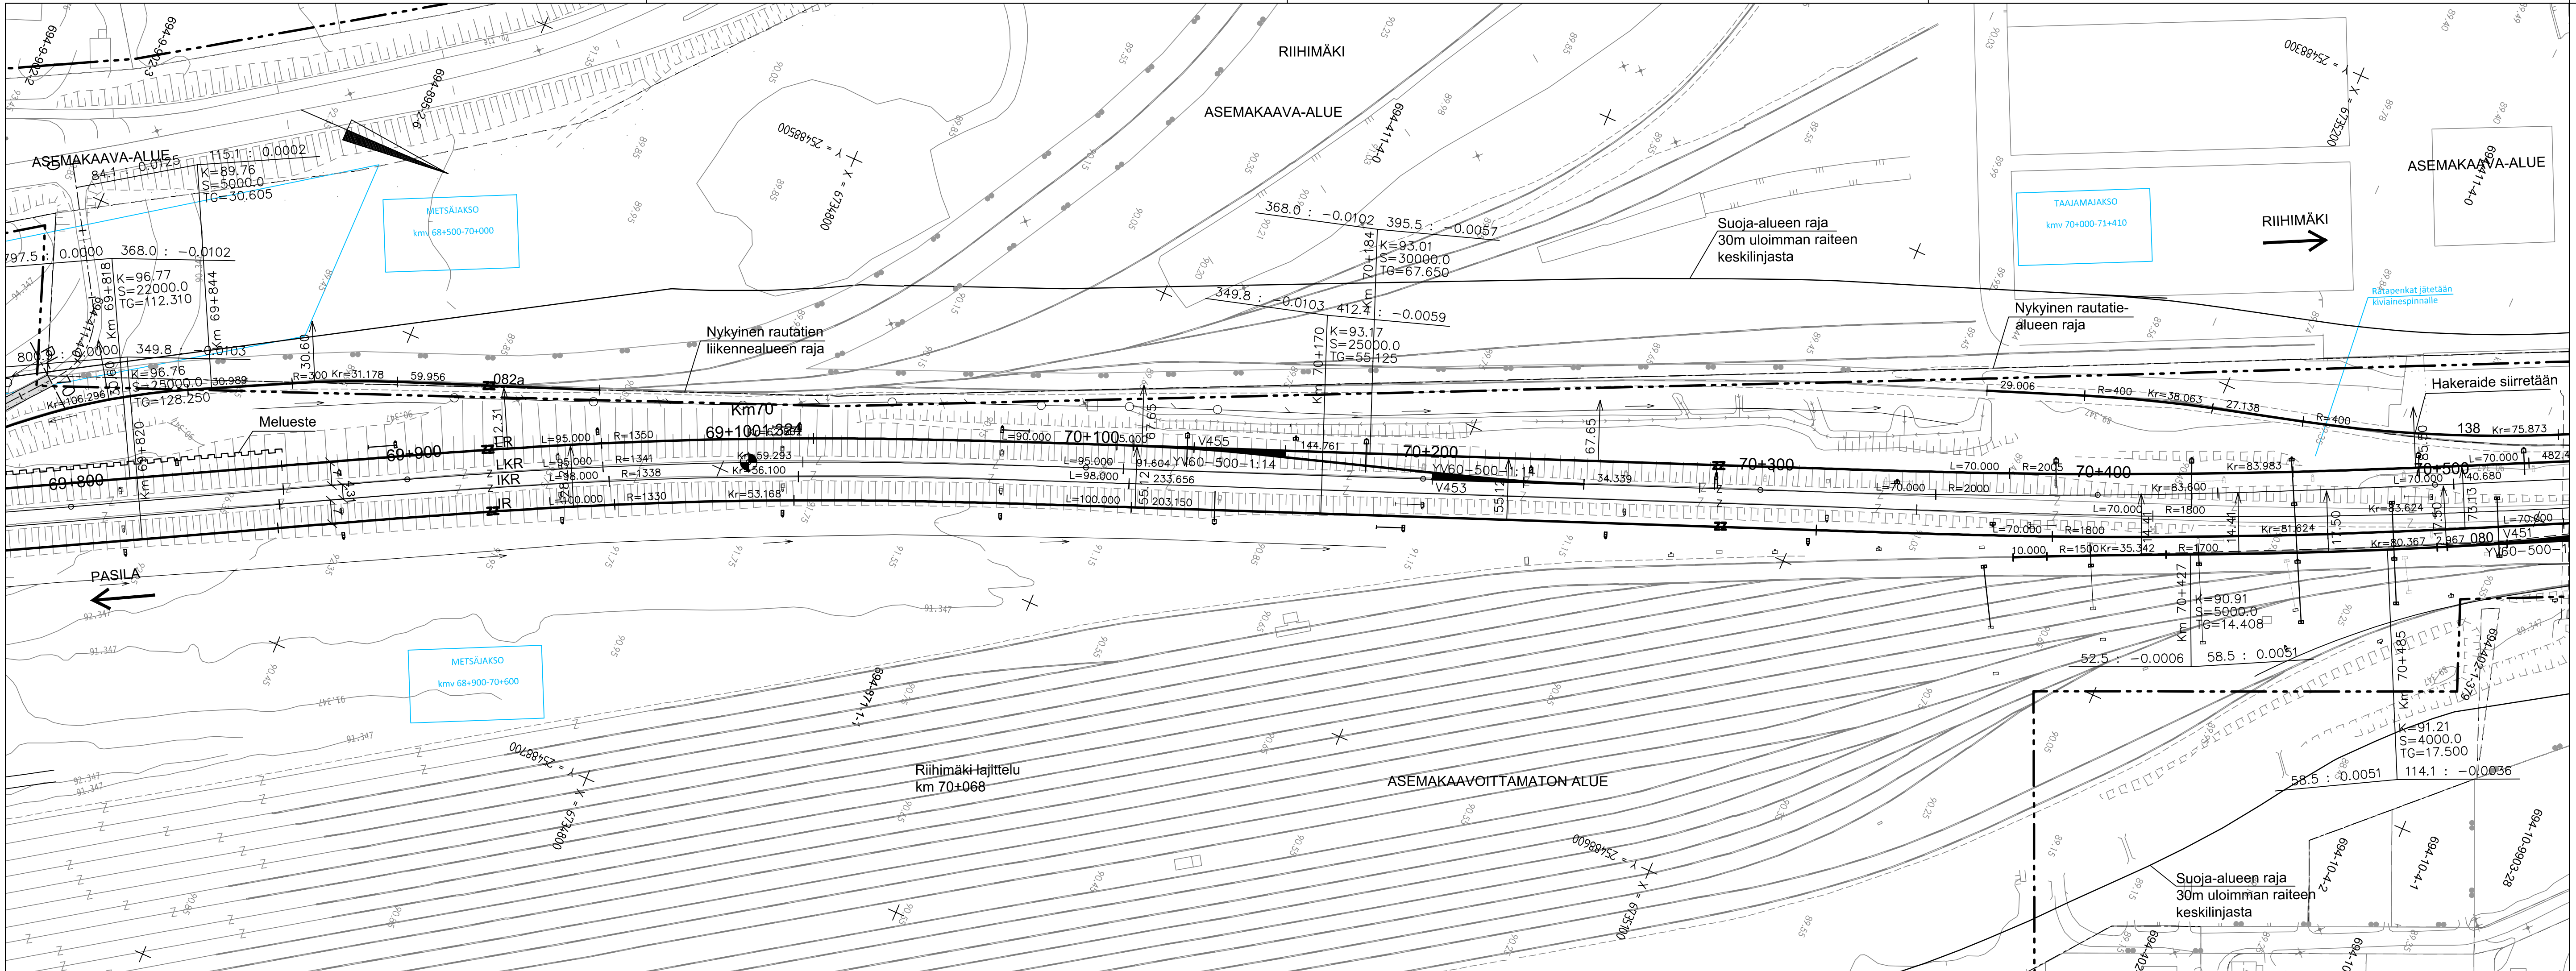


PIIRUSTUSMERKINTÖJEN SELITYKSET

- | | | | |
|-------|---|--|---|
| --- | Kaava-alueen raja | | Arvokas perhos- ja paahdealue |
| -Z- | Nykyinen raide, sähköistetty | | Arvokas kasviesiintymä |
| -ZZ- | Rakennettava raide, sähköistetty | | Ekologinen yhteys / hirvieläinten kulkureitti |
| - - - | Purettava raide | | Liito-oravan potentiaalinen kulkureitti |
| XXX | Uusi vaihde | | Poistettava vieraskasvilaji (jatkuvia kasvustoja tai lähekkäisten kasvustojen jatkumia) |
| XXX | Nykyinen vaihde | | Poistettava vieraskasvilaji (yksittäiskasveja tai kasvustoja (< 10 m)) |
| - - - | Nyk. rautatiealueen raja | | Kulttuurihistoriallisesti arvokas rakennus |
| - - - | Nyk. rautatien liikennealueen raja | | Uusi sähköratapylväs |
| - - - | Ehdotettu rautatiealueen raja | | Nykyinen sähköratapylväs |
| - - - | Ehdotettu rautatien liikennealueen raja | | Poistuva sähköratapylväs |
| | Rakennettava asfalttitie | | |
| | Rakennettava soratie | | |
| X | Purettava rakennus | | |
| X | Uusi rumpu | | |
| X | Nykyinen rumpu | | |
| X | Poistettava rumpu | | |

ESIKOPIO 13.12.2021

Muut.	Selitys	Pvm	Tehnyt	Pvm	Hyv.
Tilaaja	 Väylävirasto Trafikledsverket		Hanke		
Toimittaja	  AFRY		PASILA-RIIHIMÄKI LIIKENTEEN VÄLITYSKYYN NOSTAMINEN VAIHE 3, RATASUUNNITELMA		
Piirt.	28.02.2022	K.Silander	Piirustuksen sisältö		
Suunn.	28.02.2022	A.Häkkinen	SUUNNITELMAKARTTA		
Tark.	28.02.2022	A.Häkkinen	KMV 69+800-70+500		
Hyv.	28.02.2022	K.Fagerholm			
Tarkastaja	 RAMBOLL		Mittakaava	1:1000	
			Koordinaatti- ja korkeusjärj.	ETRS-GK25, N2000	
Tark.	28.02.2022	K.Jalonen	Rataosan nro	1102	
Hyv.	28.02.2022	K.Jalonen	Paikka	Laji	Numero
			1400	72	5488

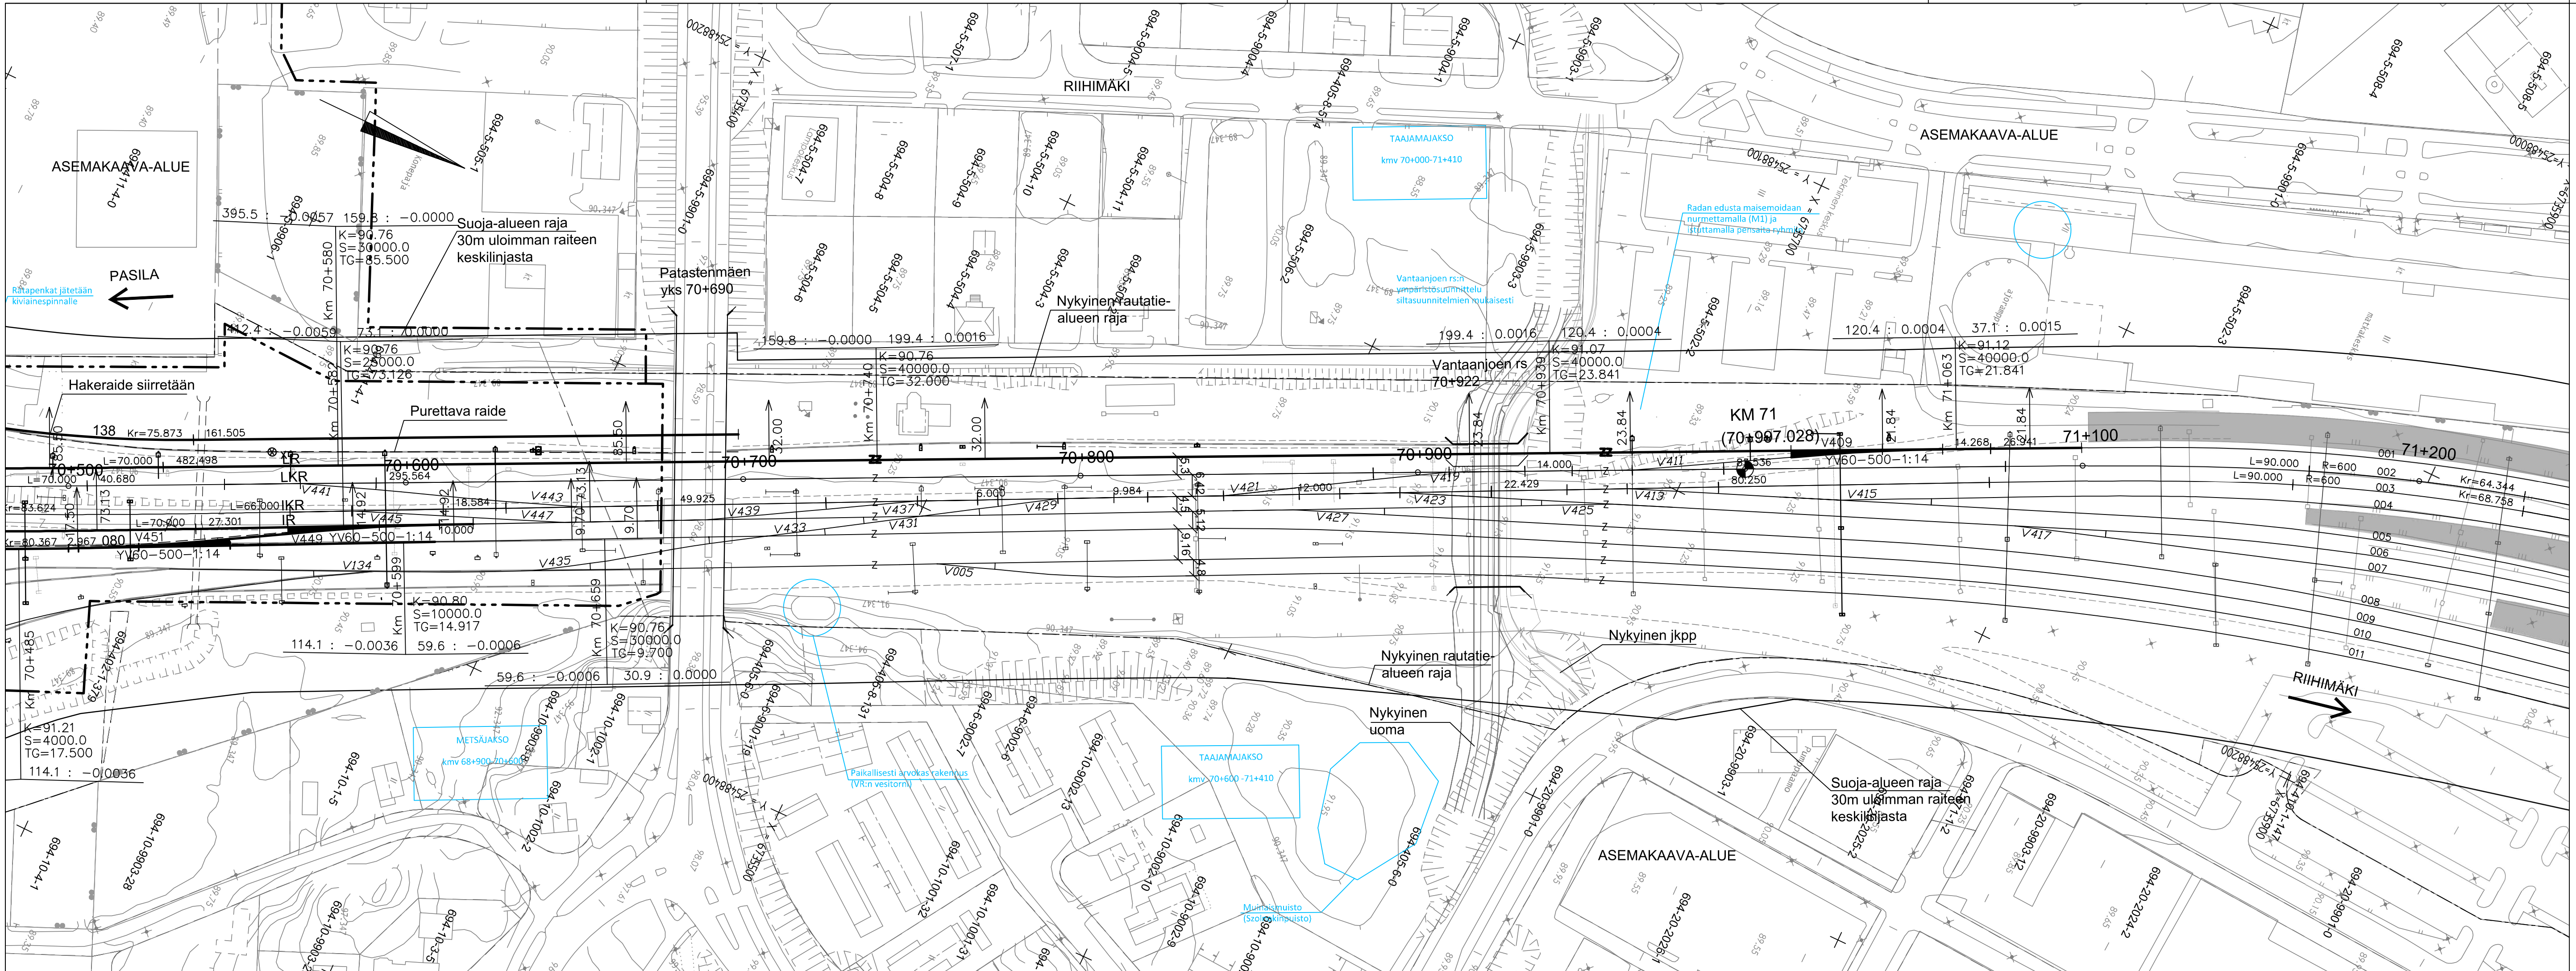

PIIRUSTUSMERKINTÖJEN SELITYKSET

- Kaava-alueen raja
- Nykyinen raide, sähköistetty
- Rakennettava raide, sähköistetty
- Purettava raide
- Uusi vaihde
- Nykyinen vaihde
- Nyk. rautatiealueen raja
- Nyk. rautatien liikennealueen raja
- Ehdotettu rautatiealueen raja
- Ehdotettu rautatien liikennealueen raja
- Rakennettava asfalttitie
- Rakennettava soratie
- Purettava rakennus
- Uusi rumpu
- Nykyinen rumpu
- Poistettava rumpu
- Arvokas perhos- ja paahdealue
- Arvokas kasviesiintymä
- Ekologinen yhteys / hirvieläinten kulkureitti
- Liito-oravan potentiaalinen kulkureitti
- Poistettava vieraskasvilaji (jatkuvia kasvustoja tai lähekkäisten kasvustojen jatkumoit)
- Poistettava vieraskasvilaji (yksittäiskasveja tai kasvustoja (< 10 m))
- Kulttuurihistoriallisesti arvokas rakennus
- Uusi sähköratapylväs
- Nykyinen sähköratapylväs
- Poistuva sähköratapylväs

ESIKOPIO 13.12.2021

Muut.	Selitys	Pvm	Tehnyt	Pvm	Hyv.
Tilaaja					
Hanke	PASILA–RIIHIMÄKI LIIKENTEEN VÄLITYSKYYN NOSTAMINEN VAIHE 3, RATASUUNNITELMA				
Toimittaja	 				
Piirustuksen sisältö	SUUNNITELMAKARTTA KMV 70+500–71+200				
Piirt.	28.02.2022	K.Silander			
Suunn.	28.02.2022	A.Häkkinen			
Tark.	28.02.2022	A.Häkkinen			
Hyv.	28.02.2022	K.Fagerholm			
Tarkastaja					
Mittakaava	1:1000				
Koordinaatti- ja korkeusjärj.	ETRS–GK25, N2000				
Tark.	28.02.2022	K.Jalonen	Rataosan nro	1102	
Hyv.	28.02.2022	K.Jalonen	Paikka Laji Numero Muut. Lehti Lehtiä		
			1400 72 5488 - 34 35		

