


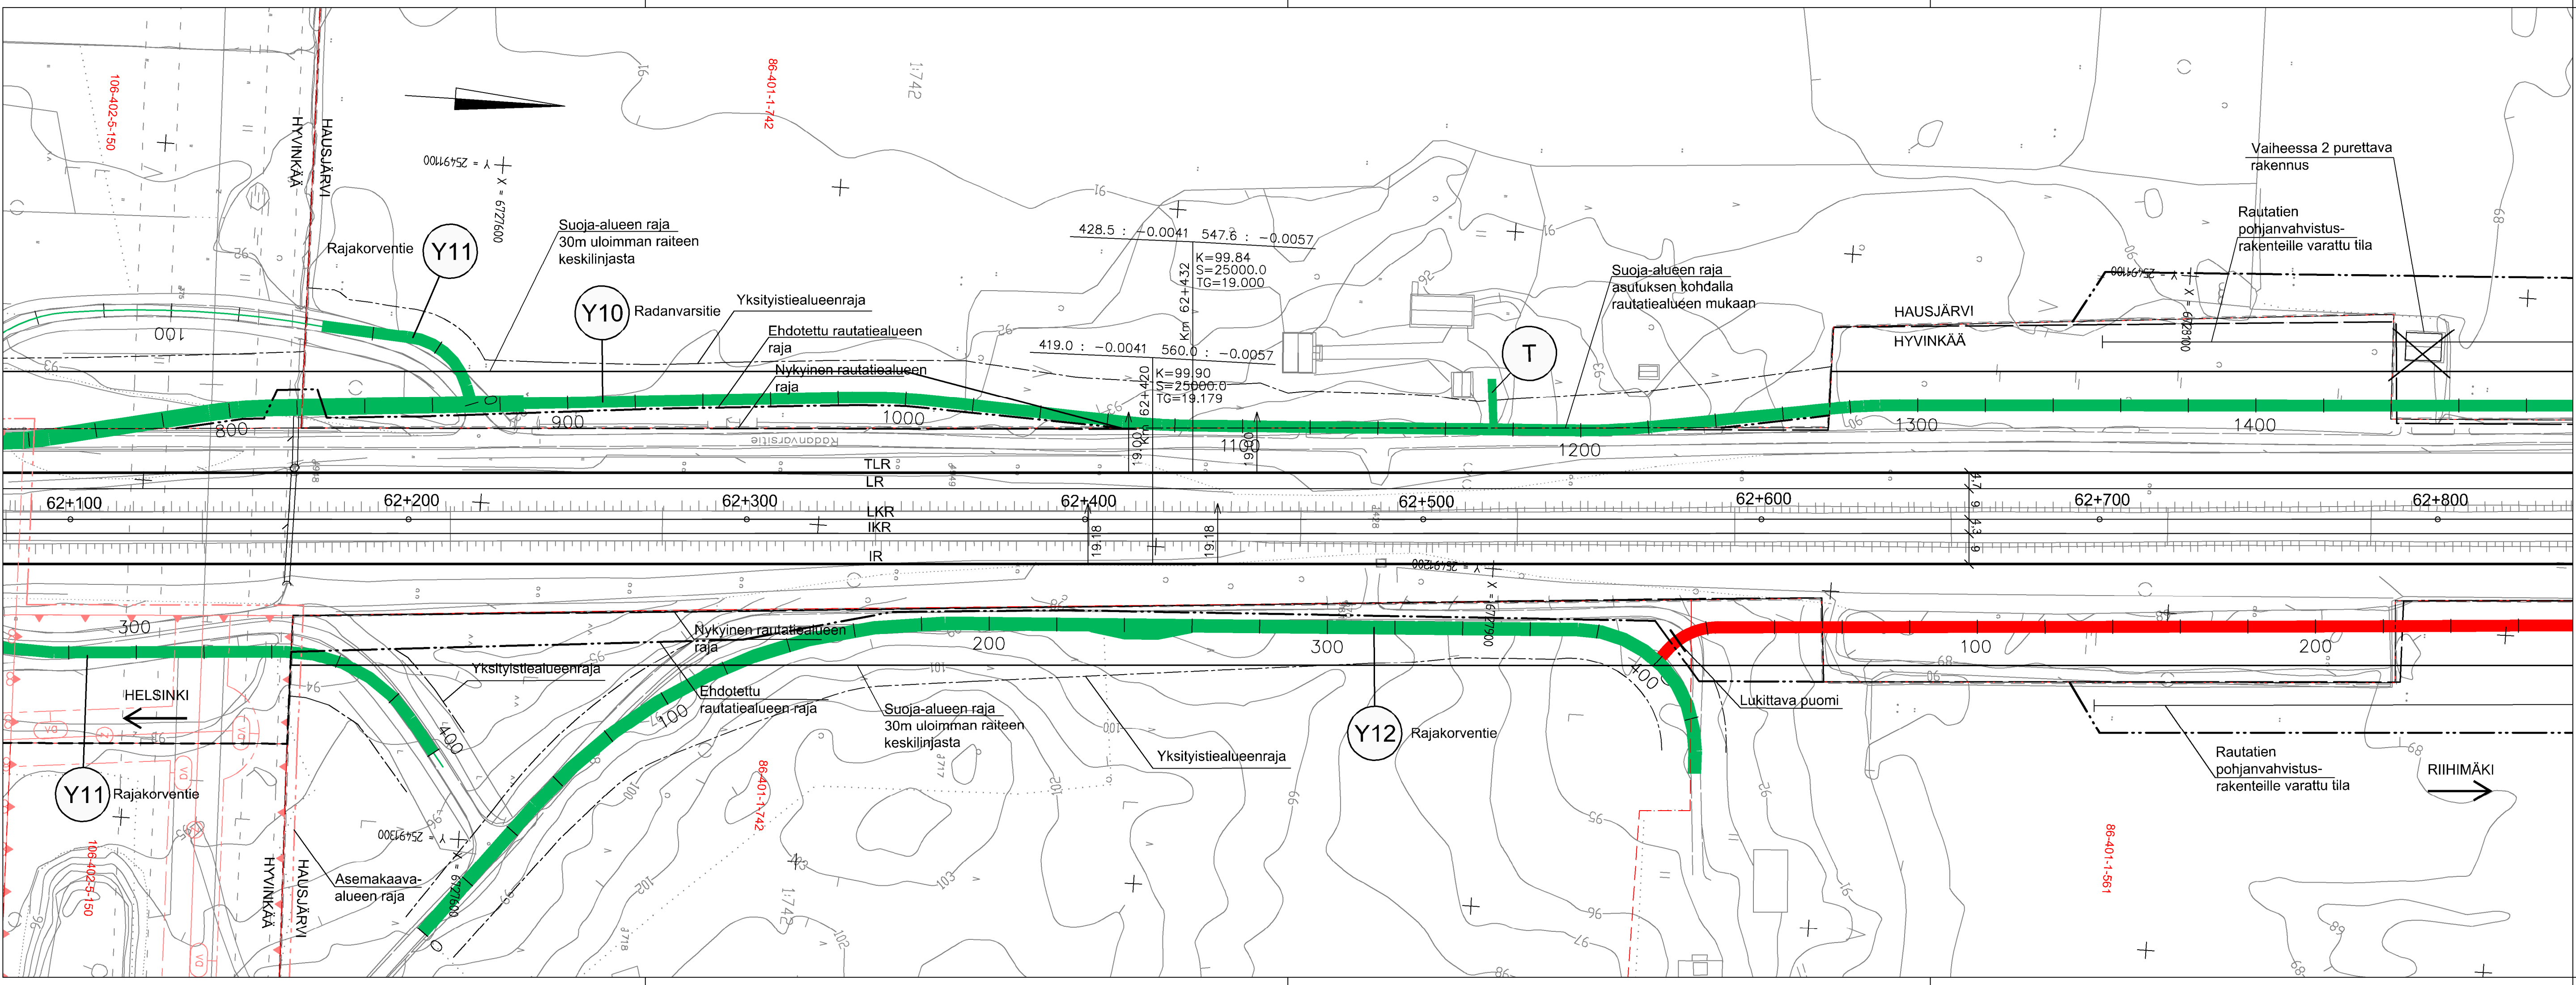


PIIRUSTUSMERKINTÖJEN SELITYKSET

	Kaava-alueen raja
	Nykyinen raide
	Rakennettava raide
	Purettava raide
	Uusi vaihde
	Nykyinen vaihde
	Nyk. rautatiealueen raja
	Nyk. rautatien liikennealueen raja
	Ehdotettu rautatiealueen raja
	Ehdotettu rautatien liikennealueen raja
	Kevyen liikenteen väylä
	Huoltotie
	Yksityistie
	Purettava rakennus

LUONNOS 20.5.2021

Muut.	Selitys	Pvm	Tehnyt	Pvm	Hyv.
Tilaaja			Hanke		
Toimittaja			PASILA–RIIHIMÄKI LIIKENTEEN VÄLITYSKYVYN NOSTAMINEN VAIHE 3, RATASUUNNITELMA		
Piirt.	xx.xx.2021	N.N.	Piirustuksen sisältö		
Suunn.	xx.xx.2021	A.Häkkänen	SUUNNITELMAKARTTA		
Tark.	xx.xx.2021	N.N.	KMV 62+100–62+800		
Hyv.	xx.xx.2021	N.N.			
Tarkastaja			Mittakaava	1:1000	
			Koordinaatti- ja korkeusjärj.	ETRS-GK25, N2000	
Tark.	xx.xx.2021	N.N.	Rataosan nro	112	
Hyv.	xx.xx.2021	N.N.	Paikka	Laji	Numero
			1400	72	xxxx

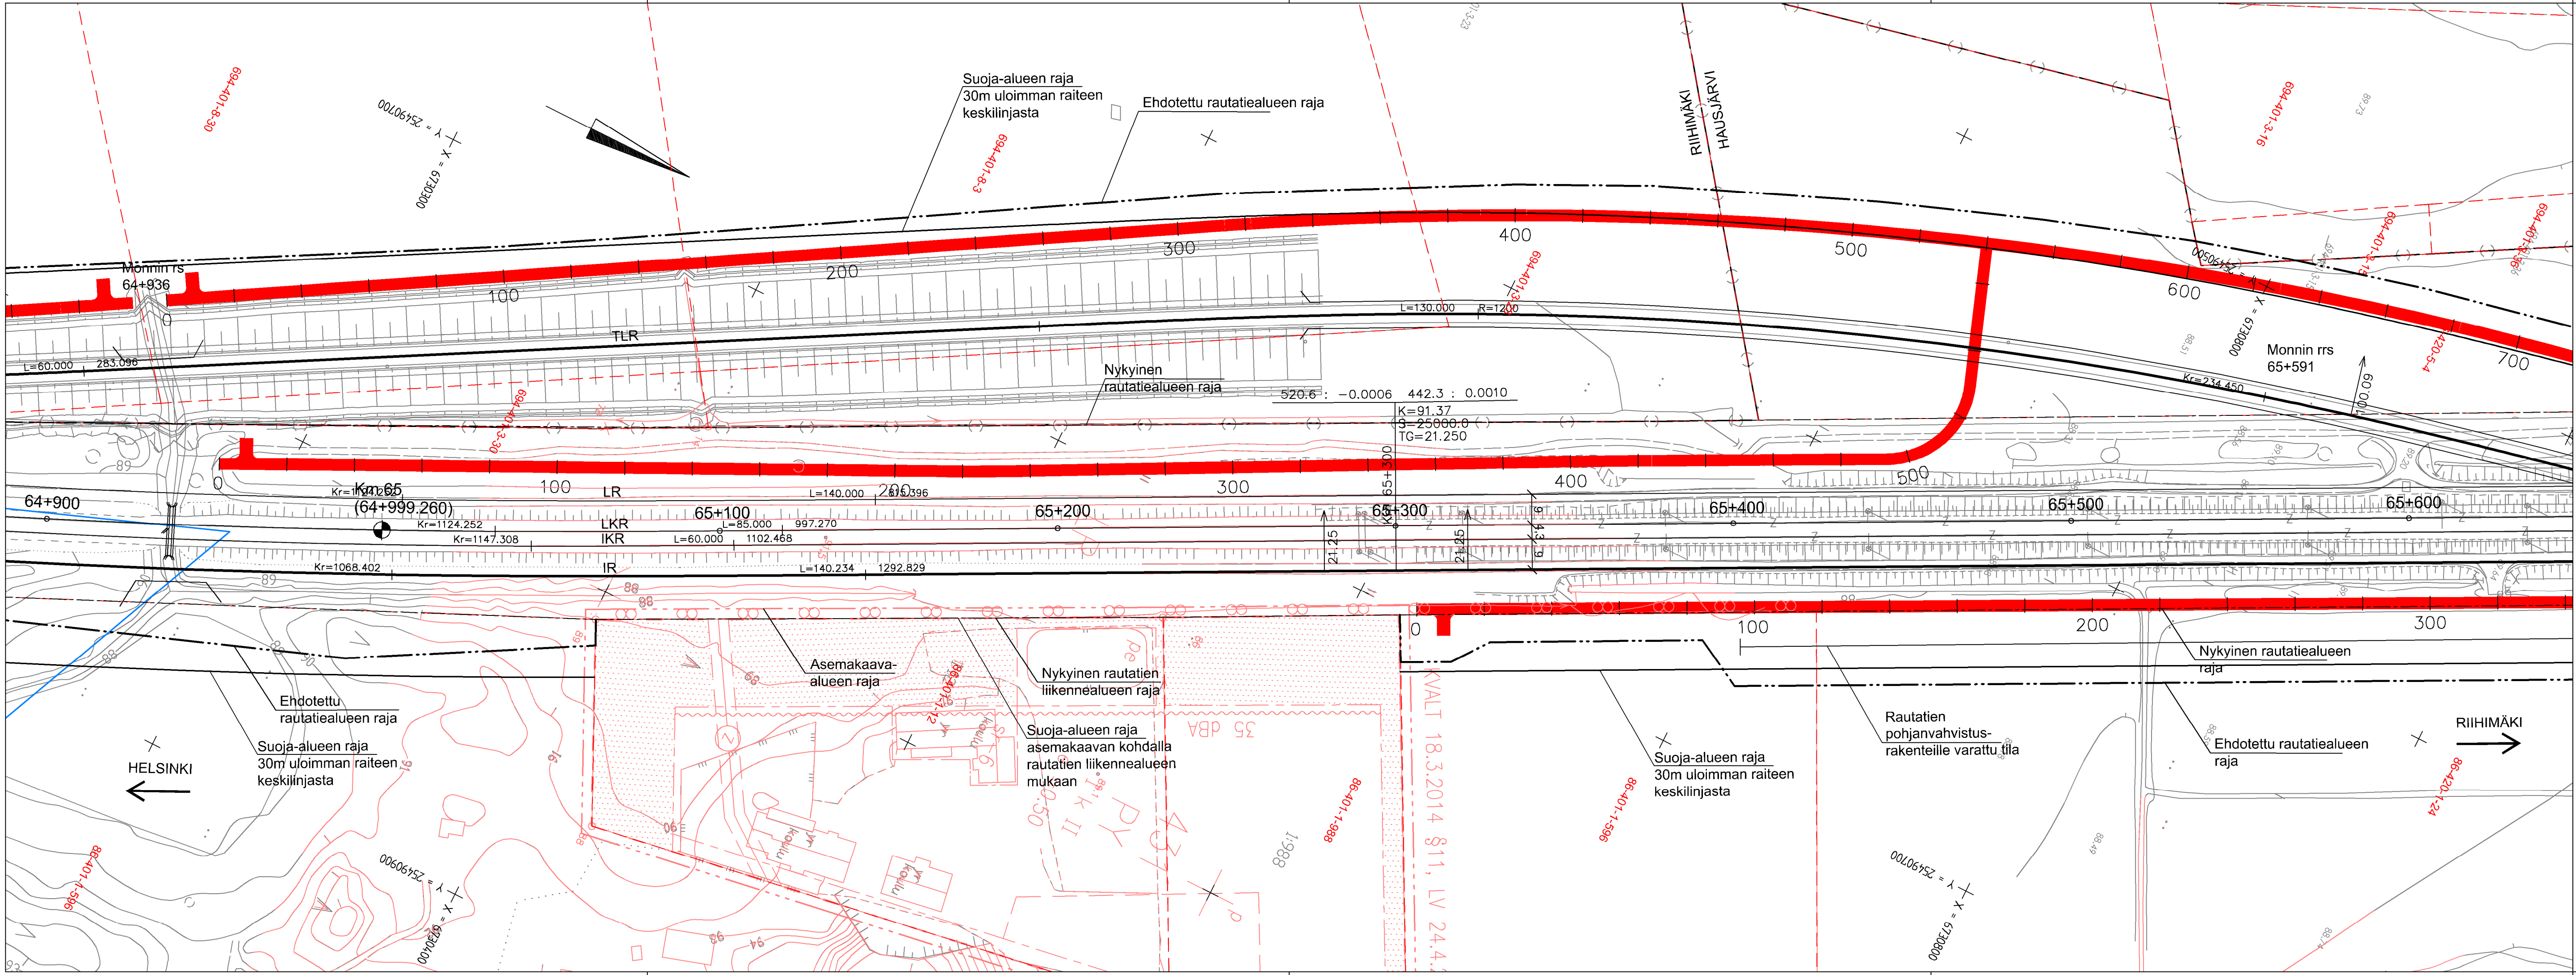


PIIRUSTUSMERKINTÖJEN SELITYKSET

- Kaava-alueen raja
- Nykyinen raide
- Rakennettava raide
- Purettava raide
- Uusi vaihde
- Nykyinen vaihde
- Nyk. rautatiealueen raja
- Nyk. rautatien liikennealueen raja
- Ehdotettu rautatiealueen raja
- Ehdotettu rautatien liikennealueen raja
- Kevyen liikenteen väylä
- Huoltotie
- Yksitystie
- Purettava rakennus

LUONNOS 20.5.2021

Muut.	Selitys		Pvm	Tehnyt	Pvm	Hyv.
Tilaaja	 Väylävirasto Trafikledsverket		Hanke PASILA–RIIHIMÄKI LIIKENTEEN VÄLITYSKYVYN NOSTAMINEN VAIHE 3, RATASUUNNITELMA			
Toimittaja	 		Piirustuksen sisältö SUUNNITELMAKARTTA KMOV 64+900–65+600			
Piirt.	xx.xx.2021	N.N.	Mittakaava1:1000 Koordinaatti– ja korkeusjärj.ETRS–GK25, N2000 Rataosan nro112 PaikkaLajiNumeroMuut. LehtiLehtiä 140072xxxx–x x			
Suunn.	xx.xx.2021	A.Häkkänen				
Tark.	xx.xx.2021	N.N.				
Hyv.	xx.xx.2021	N.N.				
Tarkastaja						
Tark.	xx.xx.2021	N.N.				
Hyv.	xx.xx.2021	N.N.				

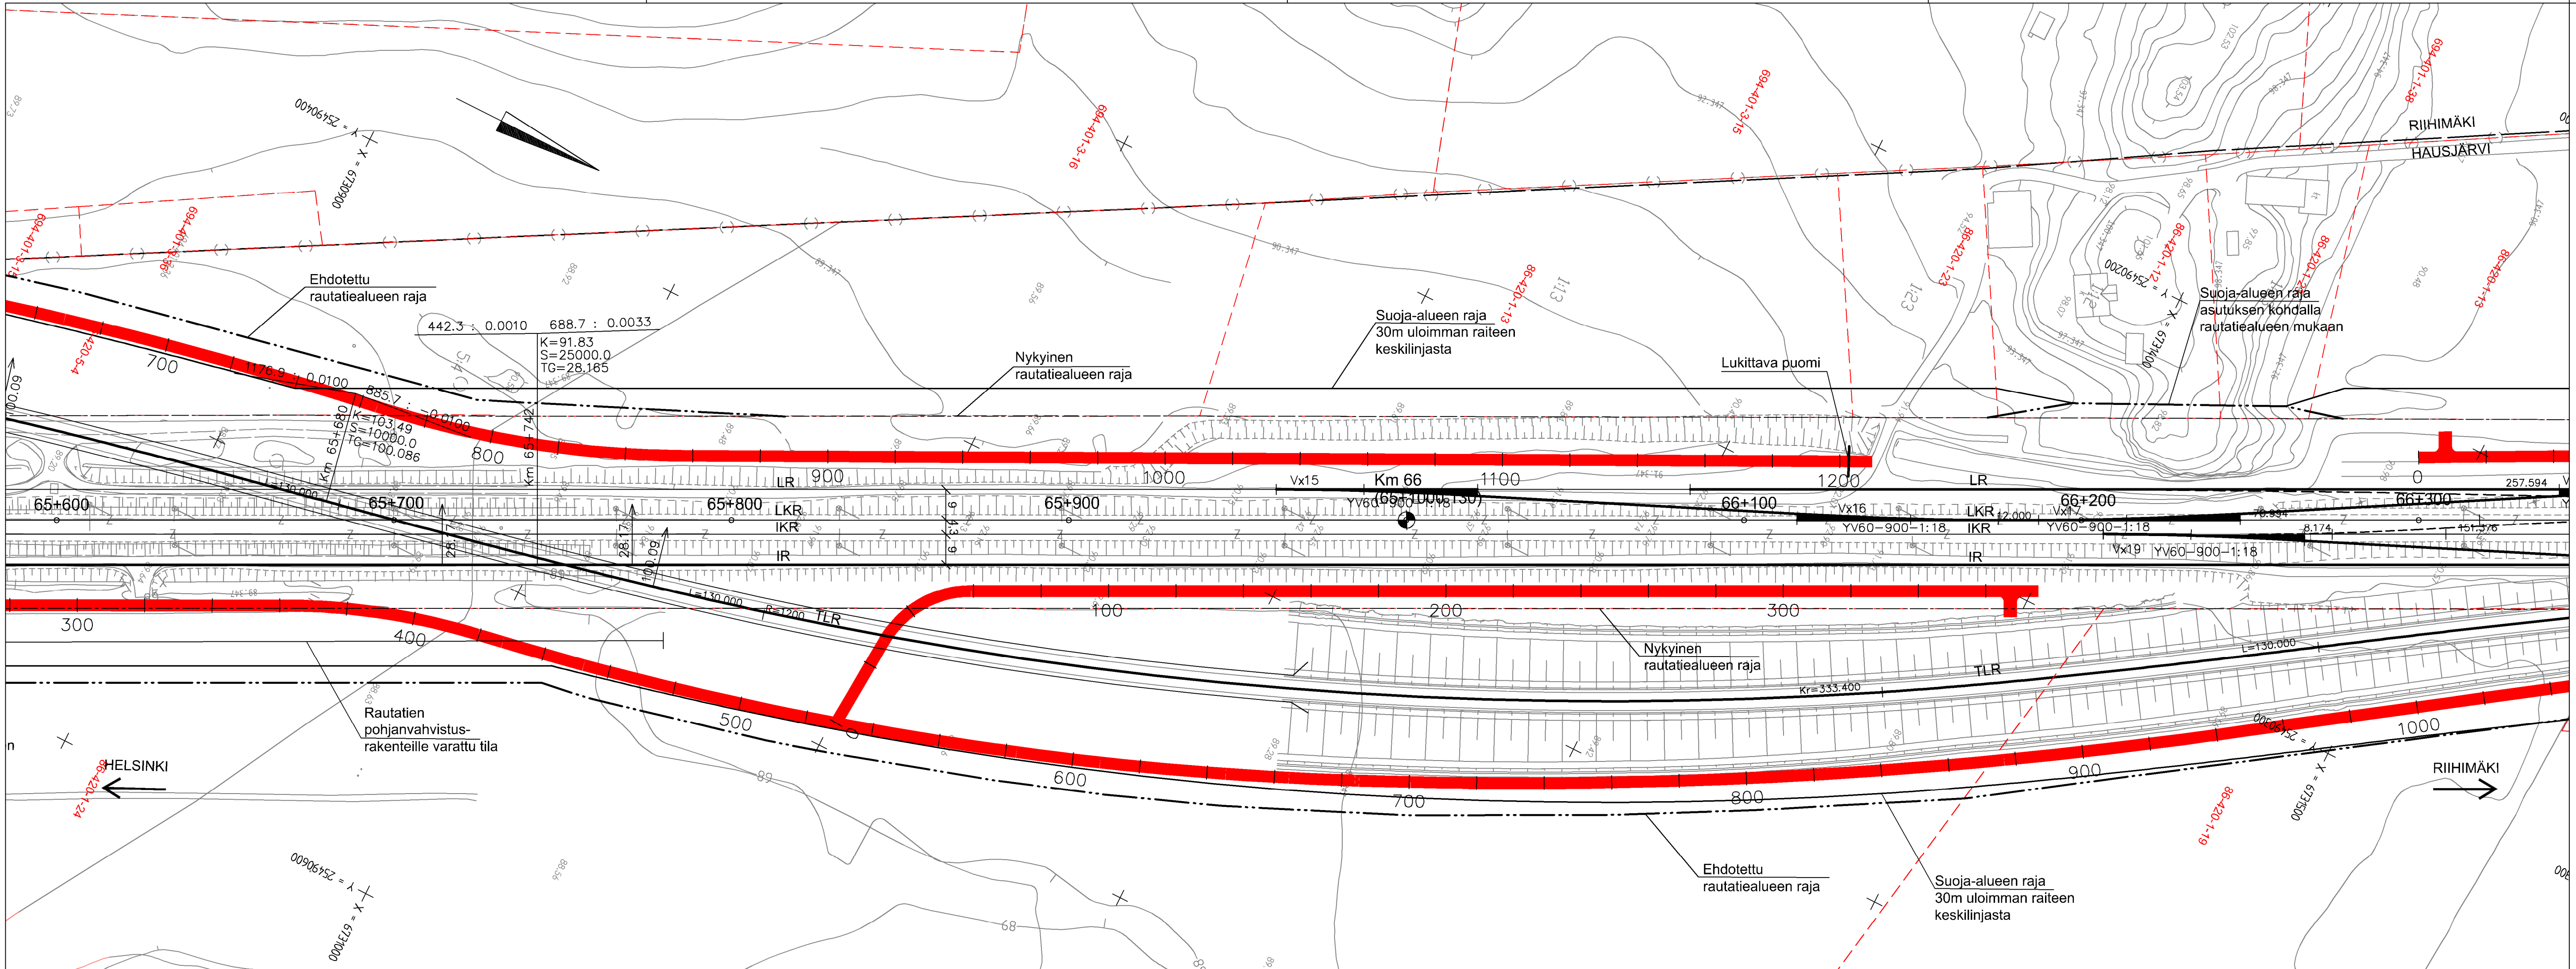


PIIRUSTUSMERKINTÖJEN SELITYKSET

- Kaava-alueen raja
- Nykyinen raide
- Rakennettava raide
- Purettava raide
- Uusi vaihde
- Nykyinen vaihde
- Nyk. rautatiealueen raja
- Nyk. rautatien liikennealueen raja
- Ehdotettu rautatiealueen raja
- Ehdotettu rautatien liikennealueen raja
- Kevyen liikenteen väylä
- Huoltotie
- Yksitystie
- Purettava rakennus

LUONNOS 20.5.2021

Muut.	Selitys	Pvm	Tehnyt	Pvm	Hyv.
Tilaaja	 Väylävirasto Trafikledsverket	Hanke PASILA–RIIHIMÄKI LIIKENTEEN VÄLITYSKYVYN NOSTAMINEN VAIHE 3, RATASUUNNITELMA			
Toimittaja	 	Piirustuksen sisältö SUUNNITELMAKARTTA KMOV 65+600–66+300			
Piirt.	xx.xx.2021	N.N.	Mittakaava 1:1000 Koordinaatti- ja korkeusjärj. ETRS–GK25, N2000 Rataosan nro 112 Paikka Laji Numero Muut. Lehti Lehtiä 1400 72 xxxx x x		
Suunn.	xx.xx.2021	A.Häkkänen			
Tark.	xx.xx.2021	N.N.			
Hyv.	xx.xx.2021	N.N.			
Tarkastaja					
Tark.	xx.xx.2021	N.N.			
Hyv.	xx.xx.2021	N.N.			

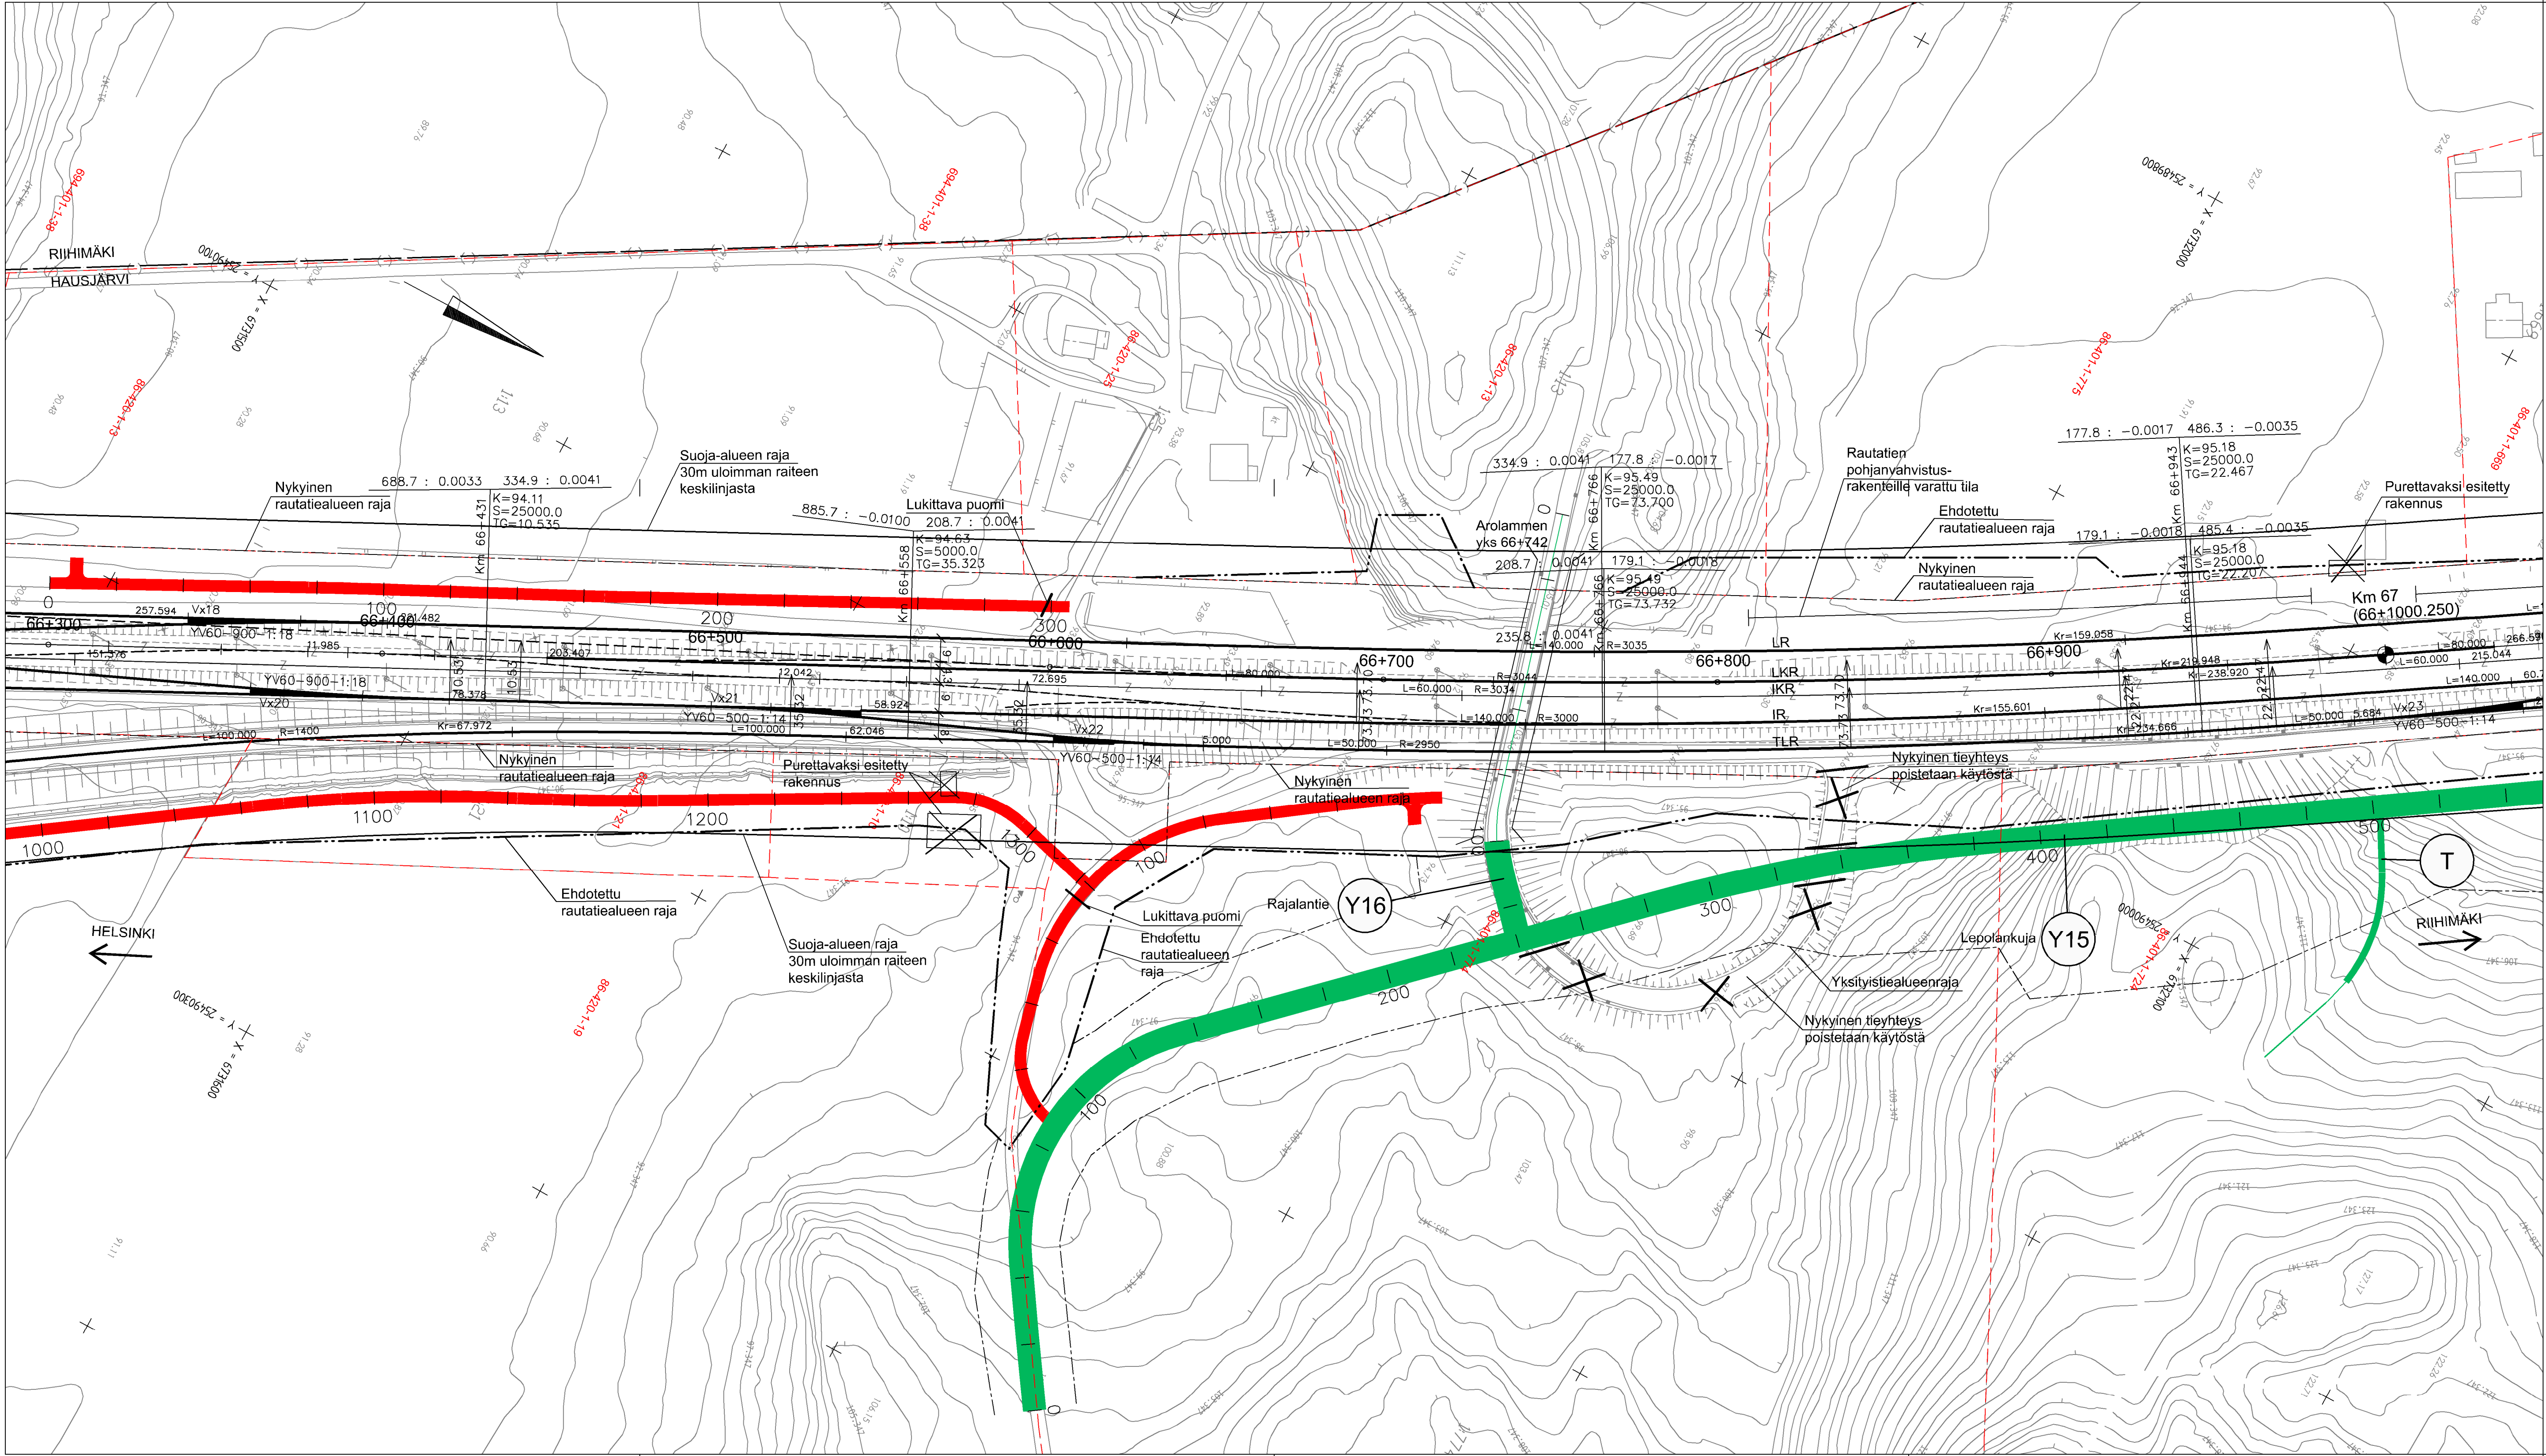


PIIRUSTUSMERKINTÖJEN SELITYKSET

- Kaava-alueen raja
- Nykyinen raide
- Rakennettava raide
- Purettava raide
- Uusi vaihde
- Nykyinen vaihde
- Nyk. rautatiealueen raja
- Nyk. rautatien liikennealueen raja
- Ehdotettu rautatiealueen raja
- Ehdotettu rautatien liikennealueen raja
- Kevyen liikenteen väylä
- Huoltotie
- Yksityistie
- Purettava rakennus

LUONNOS 20.5.2021

Muut.	Selitys	Pvm	Tehnyt	Pvm	Hyv.
Tilaaja			Hanke		
Toimittaja			PASILA-RIIHIMÄKI LIIKENTEEN VÄLITYSKYVYN NOSTAMINEN VAIHE 3, RATASUUNNITELMA		
Piirt.	xx.xx.2021	N.N.	Piirustuksen sisältö		
Suunn.	xx.xx.2021	A.Häkkinen	SUUNNITELMAKARTTA		
Tark.	xx.xx.2021	N.N.	KMV 66+300–67+000		
Hyv.	xx.xx.2021	N.N.			
Tarkastaja			Mittakaava	1:1000	
			Koordinaatti- ja korkeusjärj.	ETRS-GK25, N2000	
Tark.	xx.xx.2021	N.N.	Rataosan nro	112	
Hyv.	xx.xx.2021	N.N.	Paikka	Laji	Numero
			1400	72	xxxx

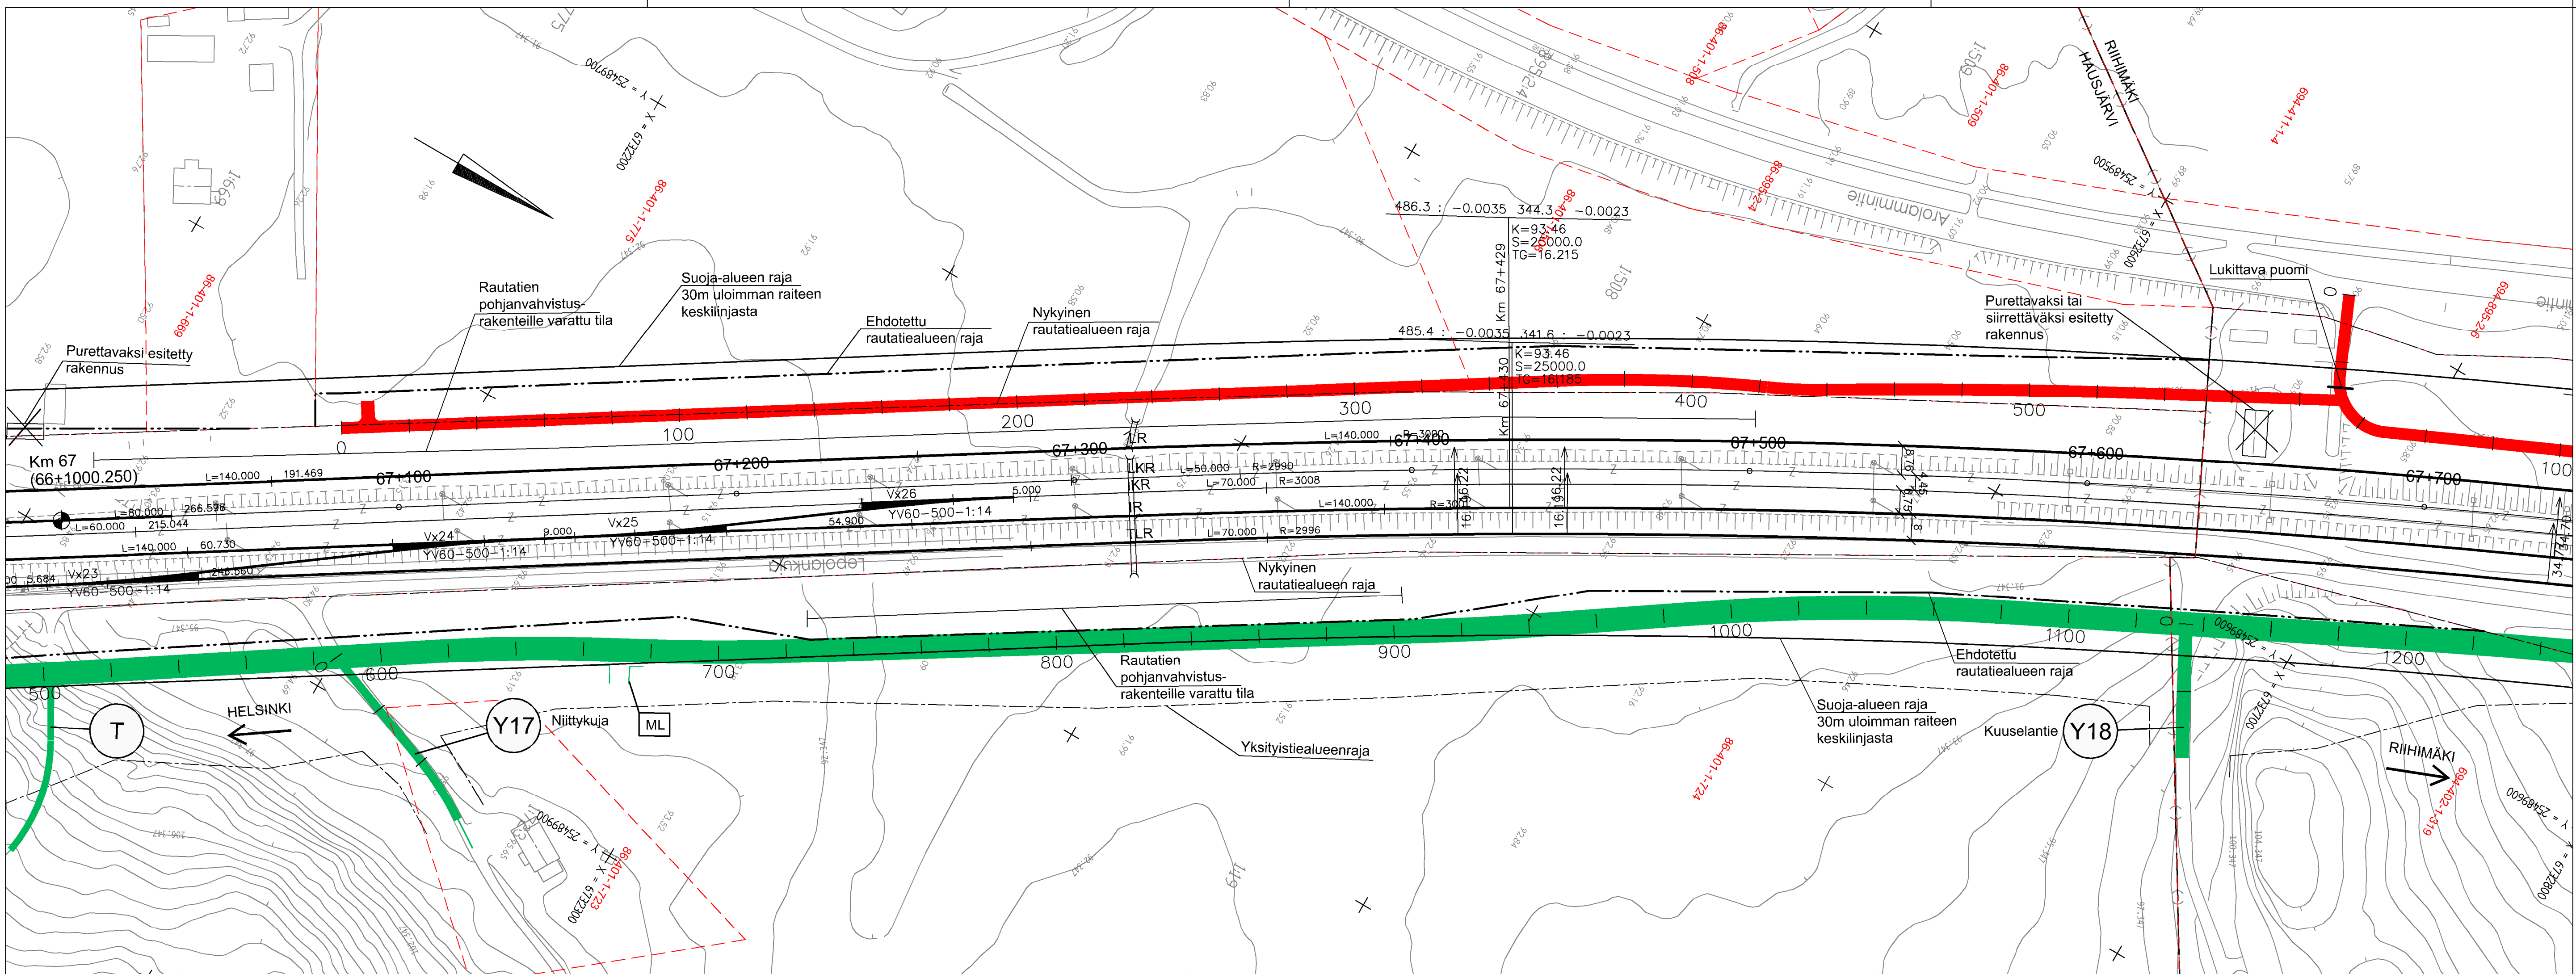


PIIRUSTUSMERKINTÖJEN SELITYKSET

	Kaava-alueen raja
	Nykyinen raide
	Rakennettava raide
	Puhdettava raide
	Uusi vaihde
	Nykyinen vaihde
	Nyk. rautatiealueen raja
	Nyk. rautatien liikennealueen raja
	Ehdotettu rautatiealueen raja
	Ehdotettu rautatien liikennealueen raja
	Kevyen liikenteen väylä
	Huoltotie
	Yksityistie
	Puhdettava rakennus

LUONNOS 20.5.2021

Muut.	Selitys	Pvm	Tehnyt	Pvm	Hyv.
Tilaaja					
Toimittaja					
Piirt.	xx.xx.2021	N.N.			
Suunn.	xx.xx.2021	A.Häkkänen			
Tark.	xx.xx.2021	N.N.			
Hyv.	xx.xx.2021	N.N.			
Tarkastaja					
Mittakaava		1:1000			
Koordinaatti- ja korkeusjärj.		ETRS-GK25, N2000			
Rataosan nro		112			
Tark.	xx.xx.2021	N.N.			
Hyv.	xx.xx.2021	N.N.			
Paikka		Laji	Numero	Muut.	Lehti
1400		72	xxxx	x	x

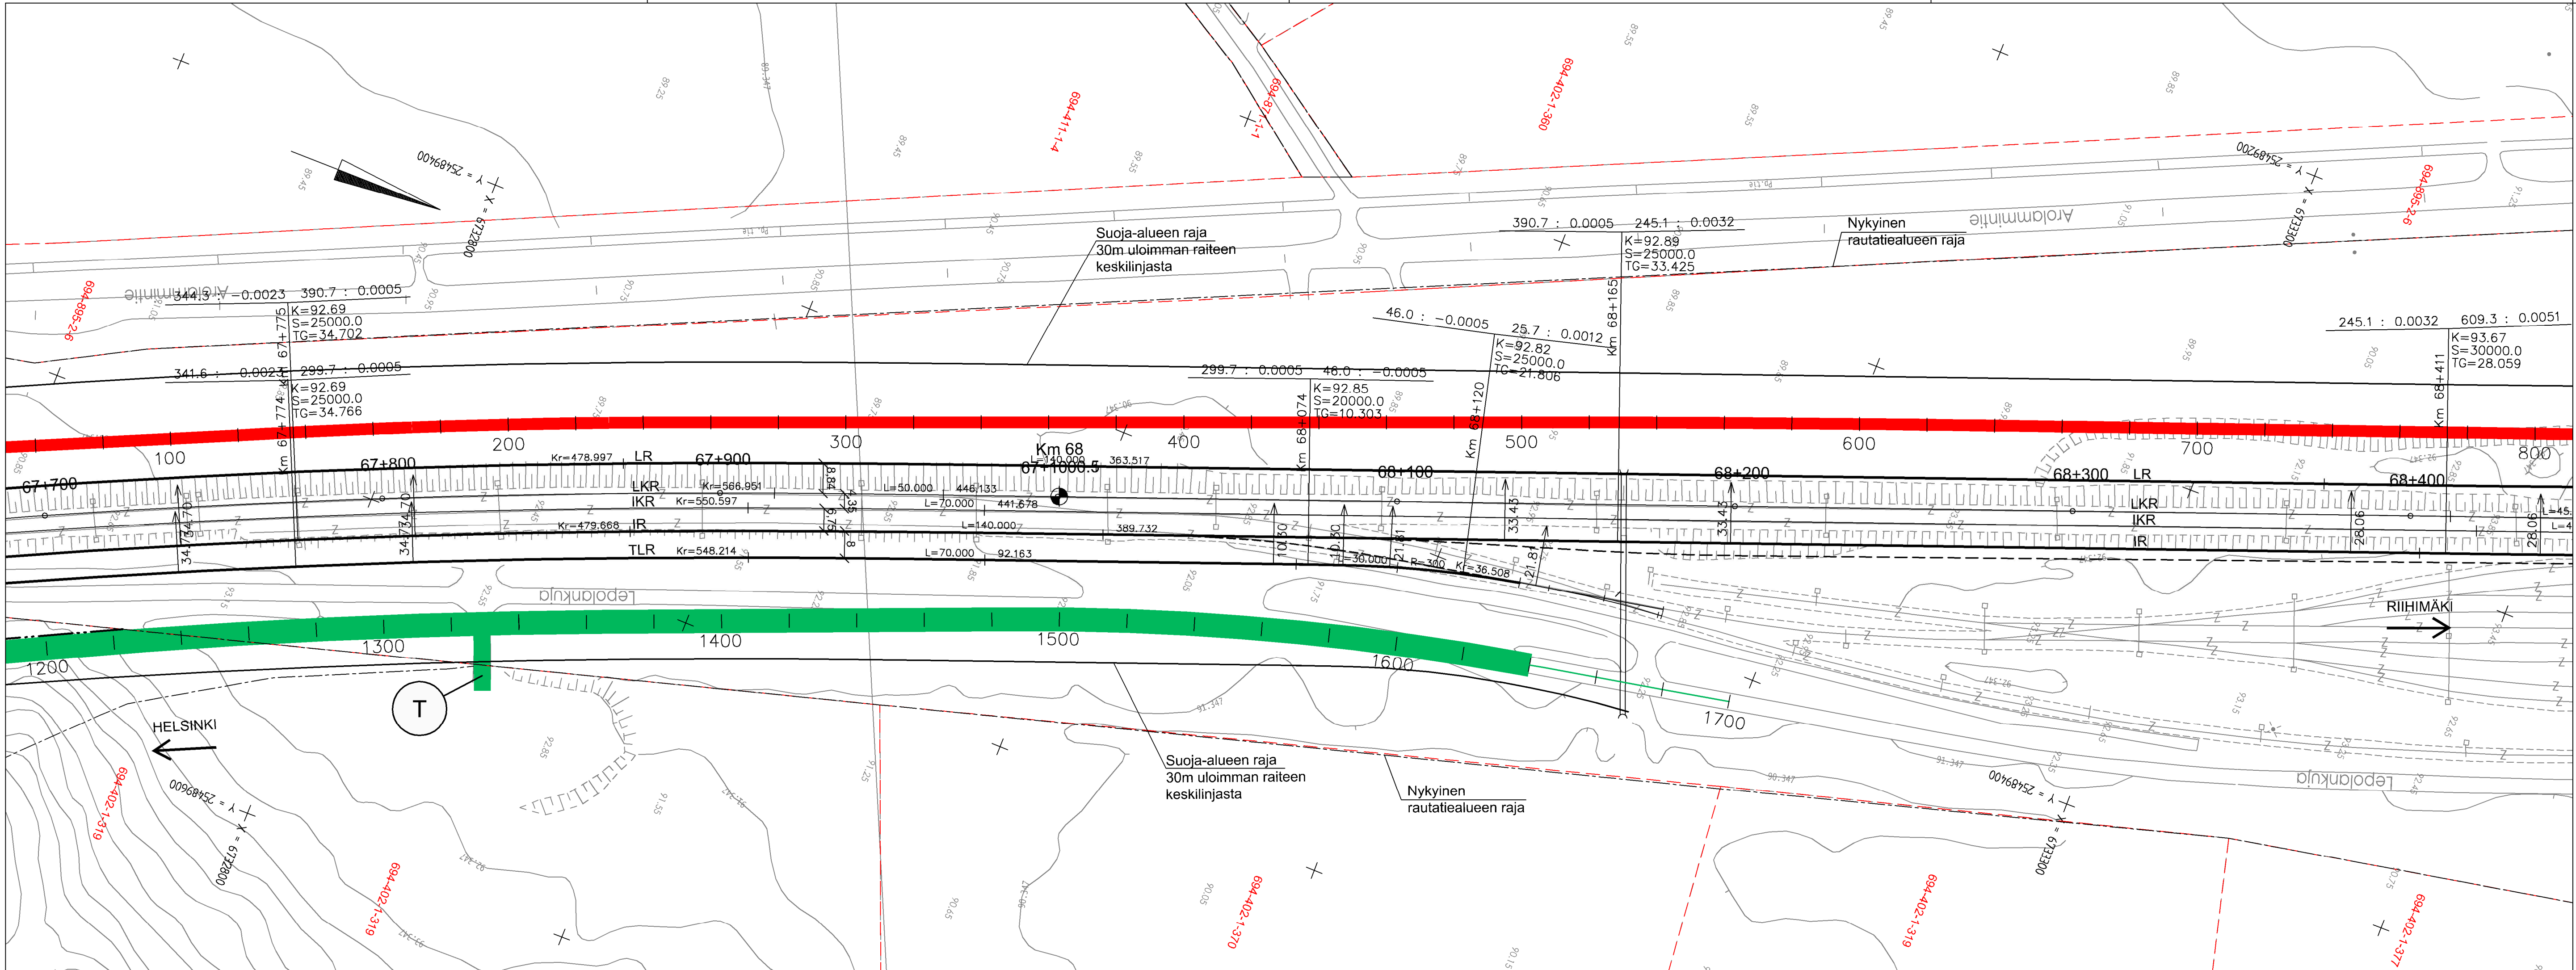


PIIRUSTUSMERKINTÖJEN SELITYKSET

- Kaava-alueen raja
- Nykyinen raide
- Rakennettava raide
- Purettava raide
- Uusi vaihde
- Nykyinen vaihde
- Nyk. rautatiealueen raja
- Nyk. rautatien liikennealueen raja
- Ehdotettu rautatiealueen raja
- Ehdotettu rautatien liikennealueen raja
- Kevyen liikenteen väylä
- Huoltotie
- Yksitystie
- Purettava rakennus

LUONNOS 20.5.2021

Muut.	Selitys	Pvm	Tehnyt	Pvm	Hyv.	
Tilaaja		Hanke				
		PASILA–RIIHIMÄKI LIIKENTEEN				
		VÄLITYSKYVYN NOSTAMINEN				
		VAIHE 3, RATASUUNNITELMA				
Toimittaja		Piirustuksen sisältö				
		SUUNNITELMAKARTTA				
						
Piirt.	xx.xx.2021					N.N.
Suunn.	xx.xx.2021					A.Häkkinen
Tark.	xx.xx.2021					N.N.
Hyv.	xx.xx.2021					N.N.
Tarkastaja		Mittakaava 1:1000				
		Koordinaatti- ja korkeusjärj. ETRS–GK25, N2000				
Tark.	xx.xx.2021	N.N.	Rataosan nro 112			
Hyv.	xx.xx.2021	N.N.	Paikka Laji Numero Muut. Lehti Lehtiä			
			1400 72 xxxx x x			

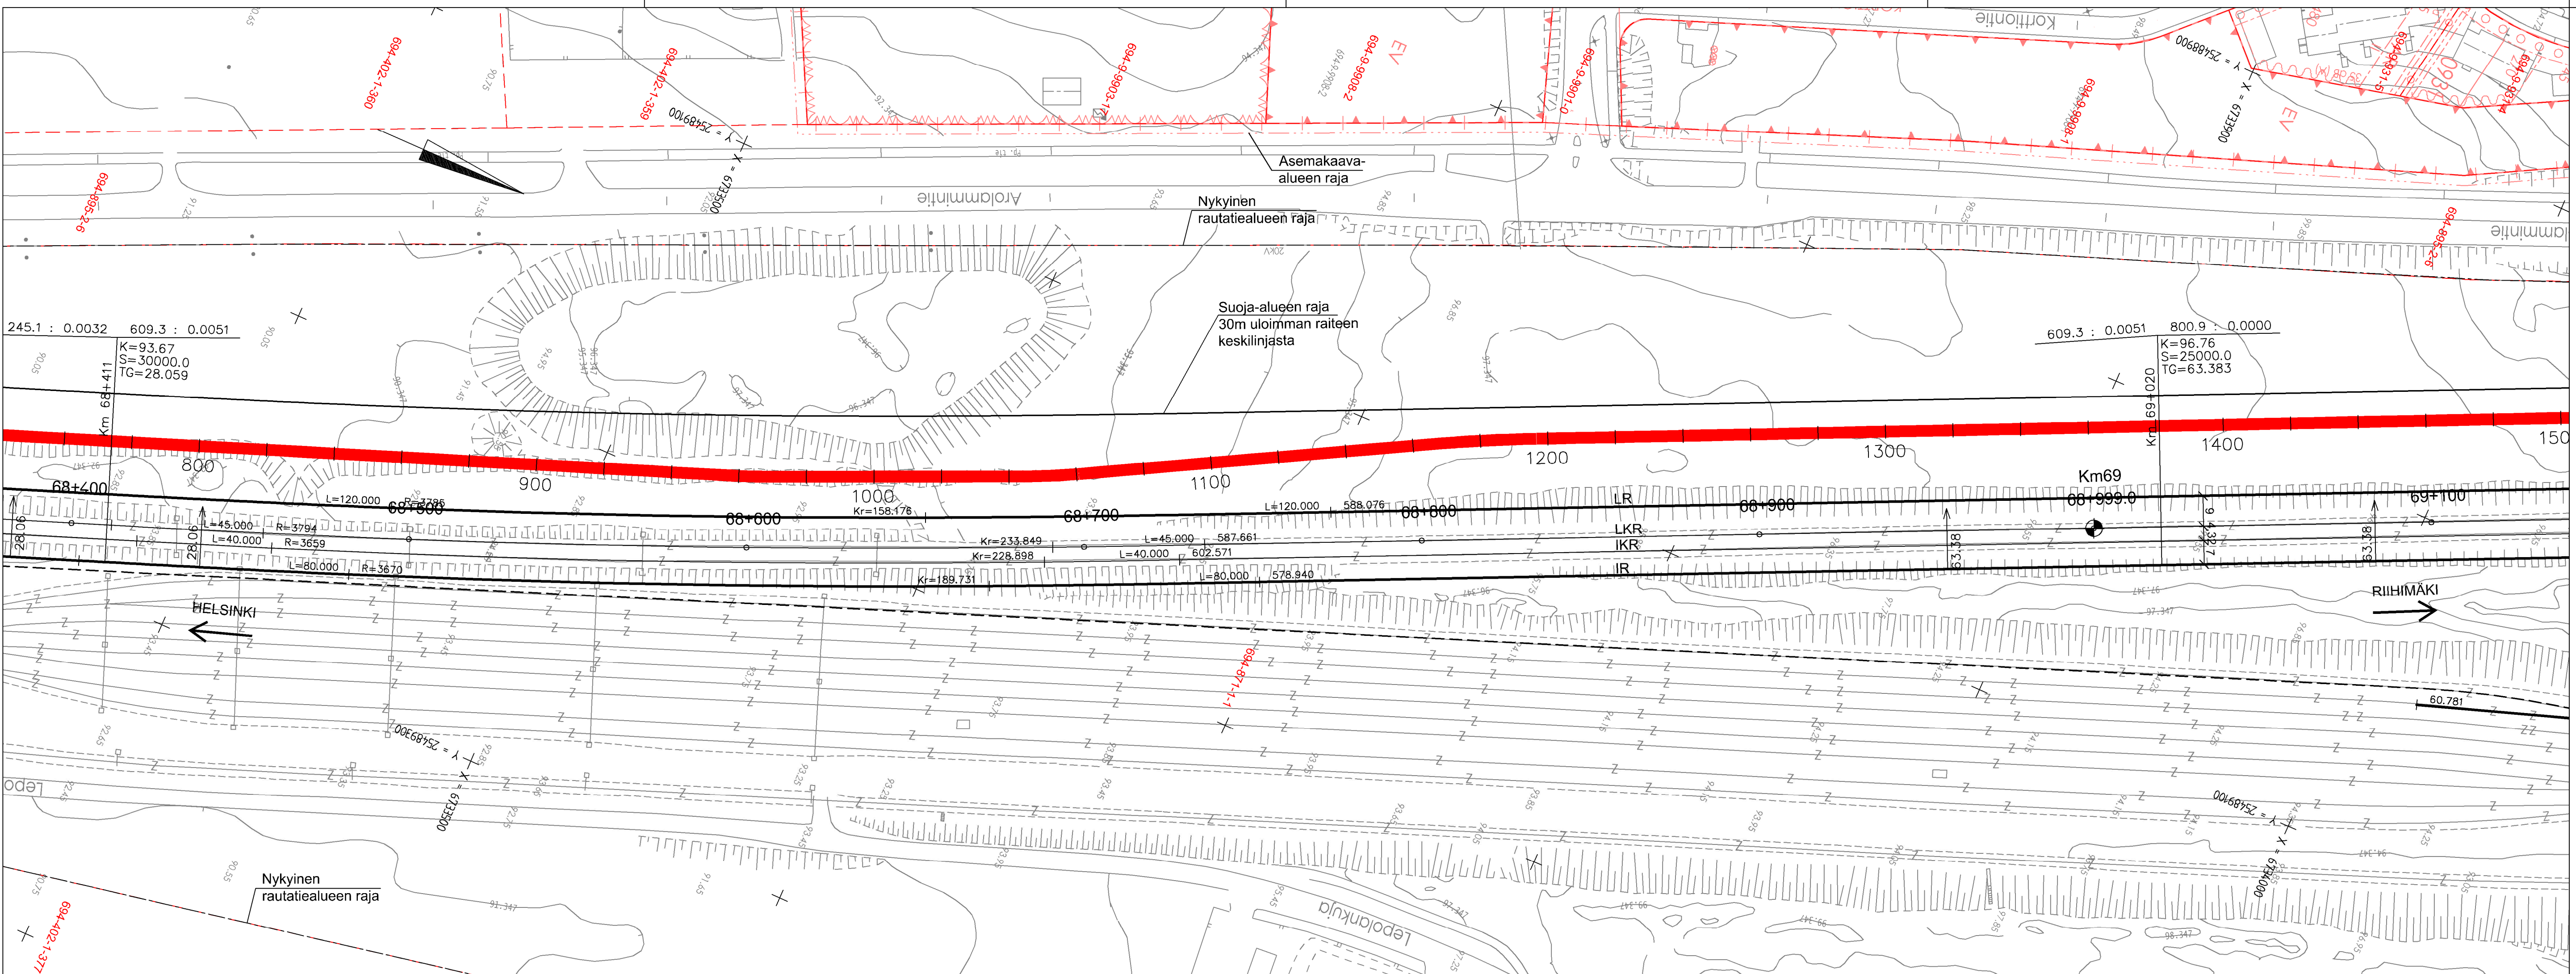


PIIRUSTUSMERKINTÖJEN SELITYKSET

- Kaava-alueen raja
- Nykyinen raide
- Rakennettava raide
- Purettava raide
- Uusi vaihde
- Nykyinen vaihde
- Nyk. rautatiealueen raja
- Nyk. rautatien liikennealueen raja
- Ehdotettu rautatiealueen raja
- Ehdotettu rautatien liikennealueen raja
- Kevyen liikenteen väylä
- Huoltotie
- Yksitystie
- Purettava rakennus

LUONNOS 20.5.2021


luut.		Selitys		Pvm	Tehnyt	Pvm	Hyv.
Tilaaja				Hanke			
				PASILA–RIIHIMÄKI LIIKENTEEN VÄLITYSKYVYN NOSTAMINEN VAIHE 3, RATASUUNNITELMA			
Toimittaja				Piirustuksen sisältö			
 				SUUNNITELMAKARTTA			
Piirt.		xx.xx.2021	N.N.	KMOV 68+400–69+100			
Suunn.		xx.xx.2021	A.Häkkänen	Mittakaava 1:1000 Koordinaatti- ja korkeusjärj. ETRS–GK25, N2000			
Tark.		xx.xx.2021	N.N.				
Hyv.		xx.xx.2021	N.N.				
Tarkastaja							
Rataosan nro 112							
Piirt.		xx.xx.2021	N.N.	Paikka Laji Numero Muut. Lehti Lehtiä			
Hyv.		xx.xx.2021	N.N.	1400 72 xxxx x x			

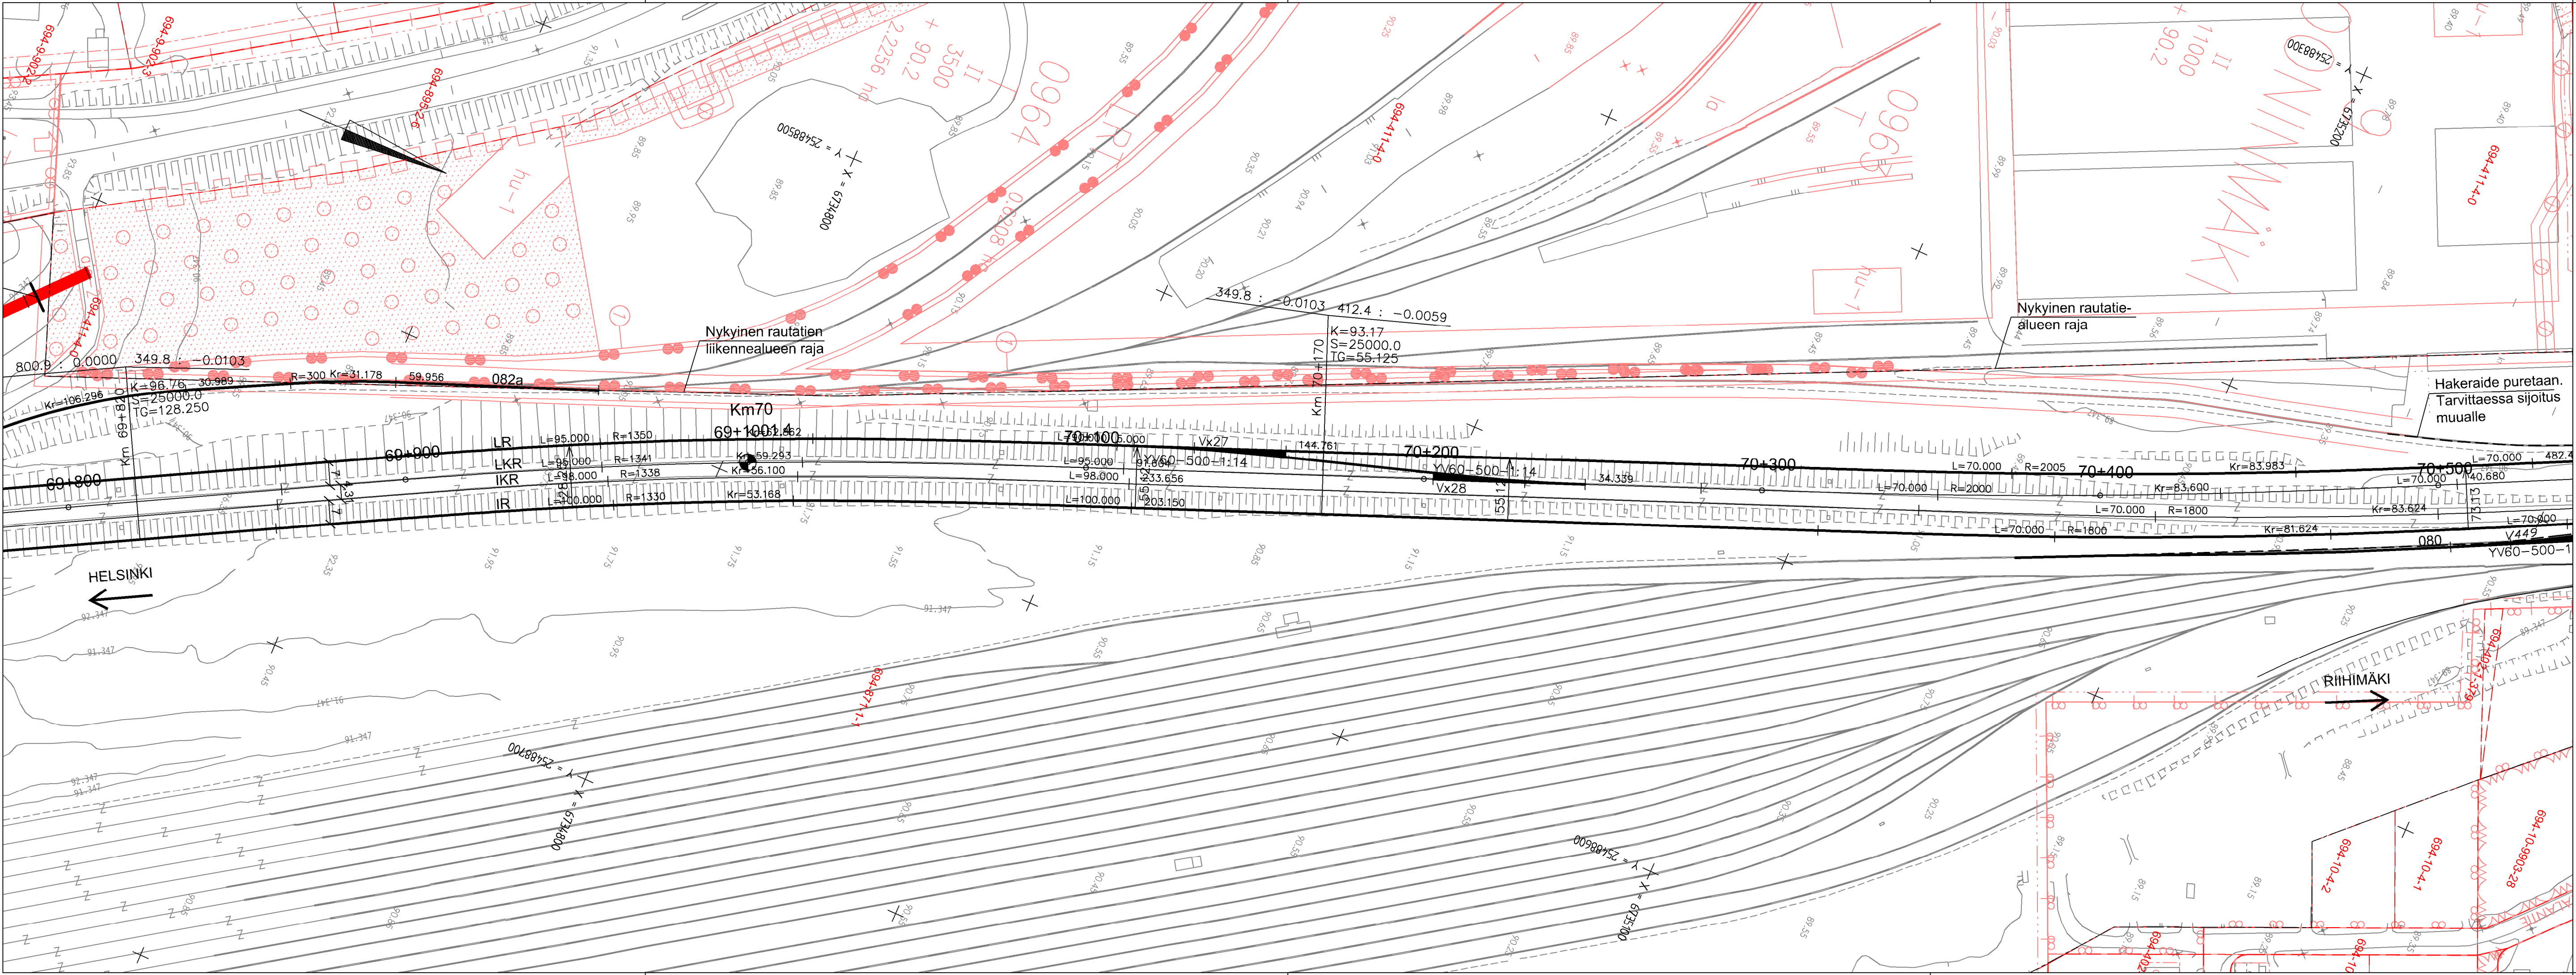

PIIRUSTUSMERKINTÖJEN SELITYKSET					
	Kaava-alueen raja				
	Nykyinen raide				
	Rakennettava raide				
	Purettava raide				
	Uusi vaihde				
	Nykyinen vaihde				
	Nyk. rautatiealueen raja				
	Nyk. rautatien liikennealueen raja				
	Ehdotettu rautatiealueen raja				
	Ehdotettu rautatien liikennealueen raja				
	Kevyen liikenteen väylä				
	Huoltotie				
	Yksitystie				
	Purettava rakennus				

LUONNOS 20.5.2021

Muut.	Selitys	Pvm	Tehnyt	Pvm	Hyv.
Tilaaja			Hanke		
Toimittaja			PASILA–RIIHIMÄKI LIIKENTEEN VÄLITYSKYKYN NOSTAMINEN VAIHE 3, RATASUUNNITELMA		
Piirt.	xx.xx.2021	N.N.	Piirustuksen sisältö		
Suunn.	xx.xx.2021	A.Häkkänen	SUUNNITELMAKARTTA		
Tark.	xx.xx.2021	N.N.	KMV 69+800–70+500		
Hyv.	xx.xx.2021	N.N.			
Tarkastaja			Mittakaava	1:1000	
			Koordinaatti- ja korkeusjärj.	ETRS–GK25, N2000	
Tark.	xx.xx.2021	N.N.	Rataosan nro	112	
Hyv.	xx.xx.2021	N.N.	Paikka	Laji	Numero
			1400	72	xxxx

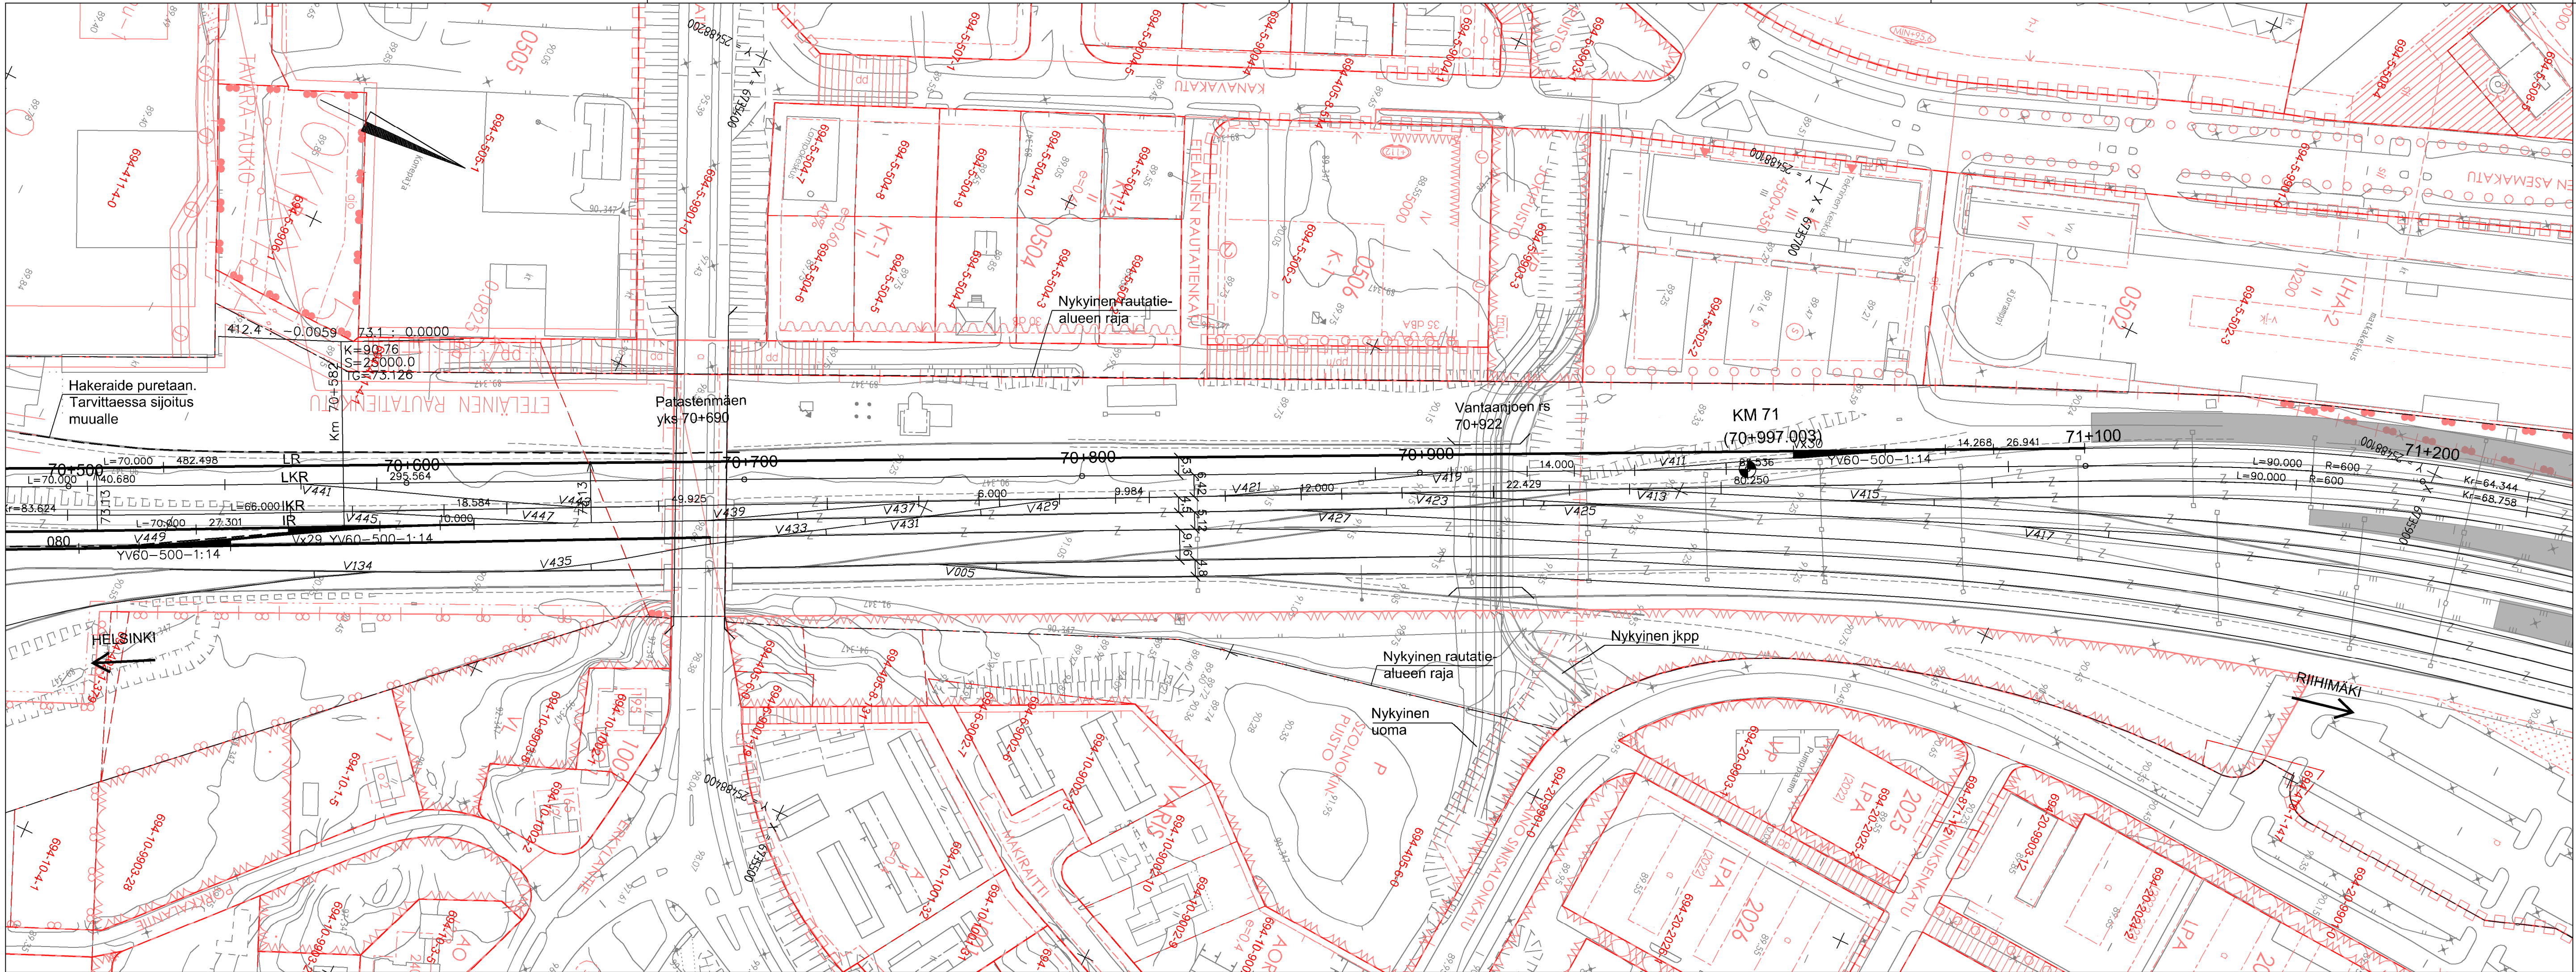

PIIRUSTUSMERKINTÖJEN SELITYKSET

- Kaava-alueen raja
- Nykyinen raide
- Rakennettava raide
- Purettava raide
- Uusi vaihde
- Nykyinen vaihde
- Nyk. rautatiealueen raja
- Nyk. rautatien liikennealueen raja
- Ehdotettu rautatiealueen raja
- Ehdotettu rautatien liikennealueen raja
- Kevyen liikenteen väylä
- Huoltotie
- Yksitystie
- Purettava rakennus

LUONNOS 20.5.2021

Muut.	Selitys	Pvm	Tehnyt	Pvm	Hyv.
Tilaaja			Hanke		
Toimittaja	 		PASILA–RIIHIMÄKI LIIKENTEEN VÄLITYSKYYN NOSTAMINEN VAIHE 3, RATASUUNNITELMA		
Piirt.	xx.xx.2021	N.N.	Piirustuksen sisältö		
Suunn.	xx.xx.2021	A.Häkkänen	SUUNNITELMAKARTTA		
Tark.	xx.xx.2021	N.N.	KMV 70+500–71+200		
Hyv.	xx.xx.2021	N.N.			
Tarkastaja			Mittakaava	1:1000	
			Koordinaatti- ja korkeusjärj.	ETRS–GK25, N2000	
Tark.	xx.xx.2021	N.N.	Rataosan nro	112	
Hyv.	xx.xx.2021	N.N.	Paikka	Laji	Numero
			1400	72	xxxx

