


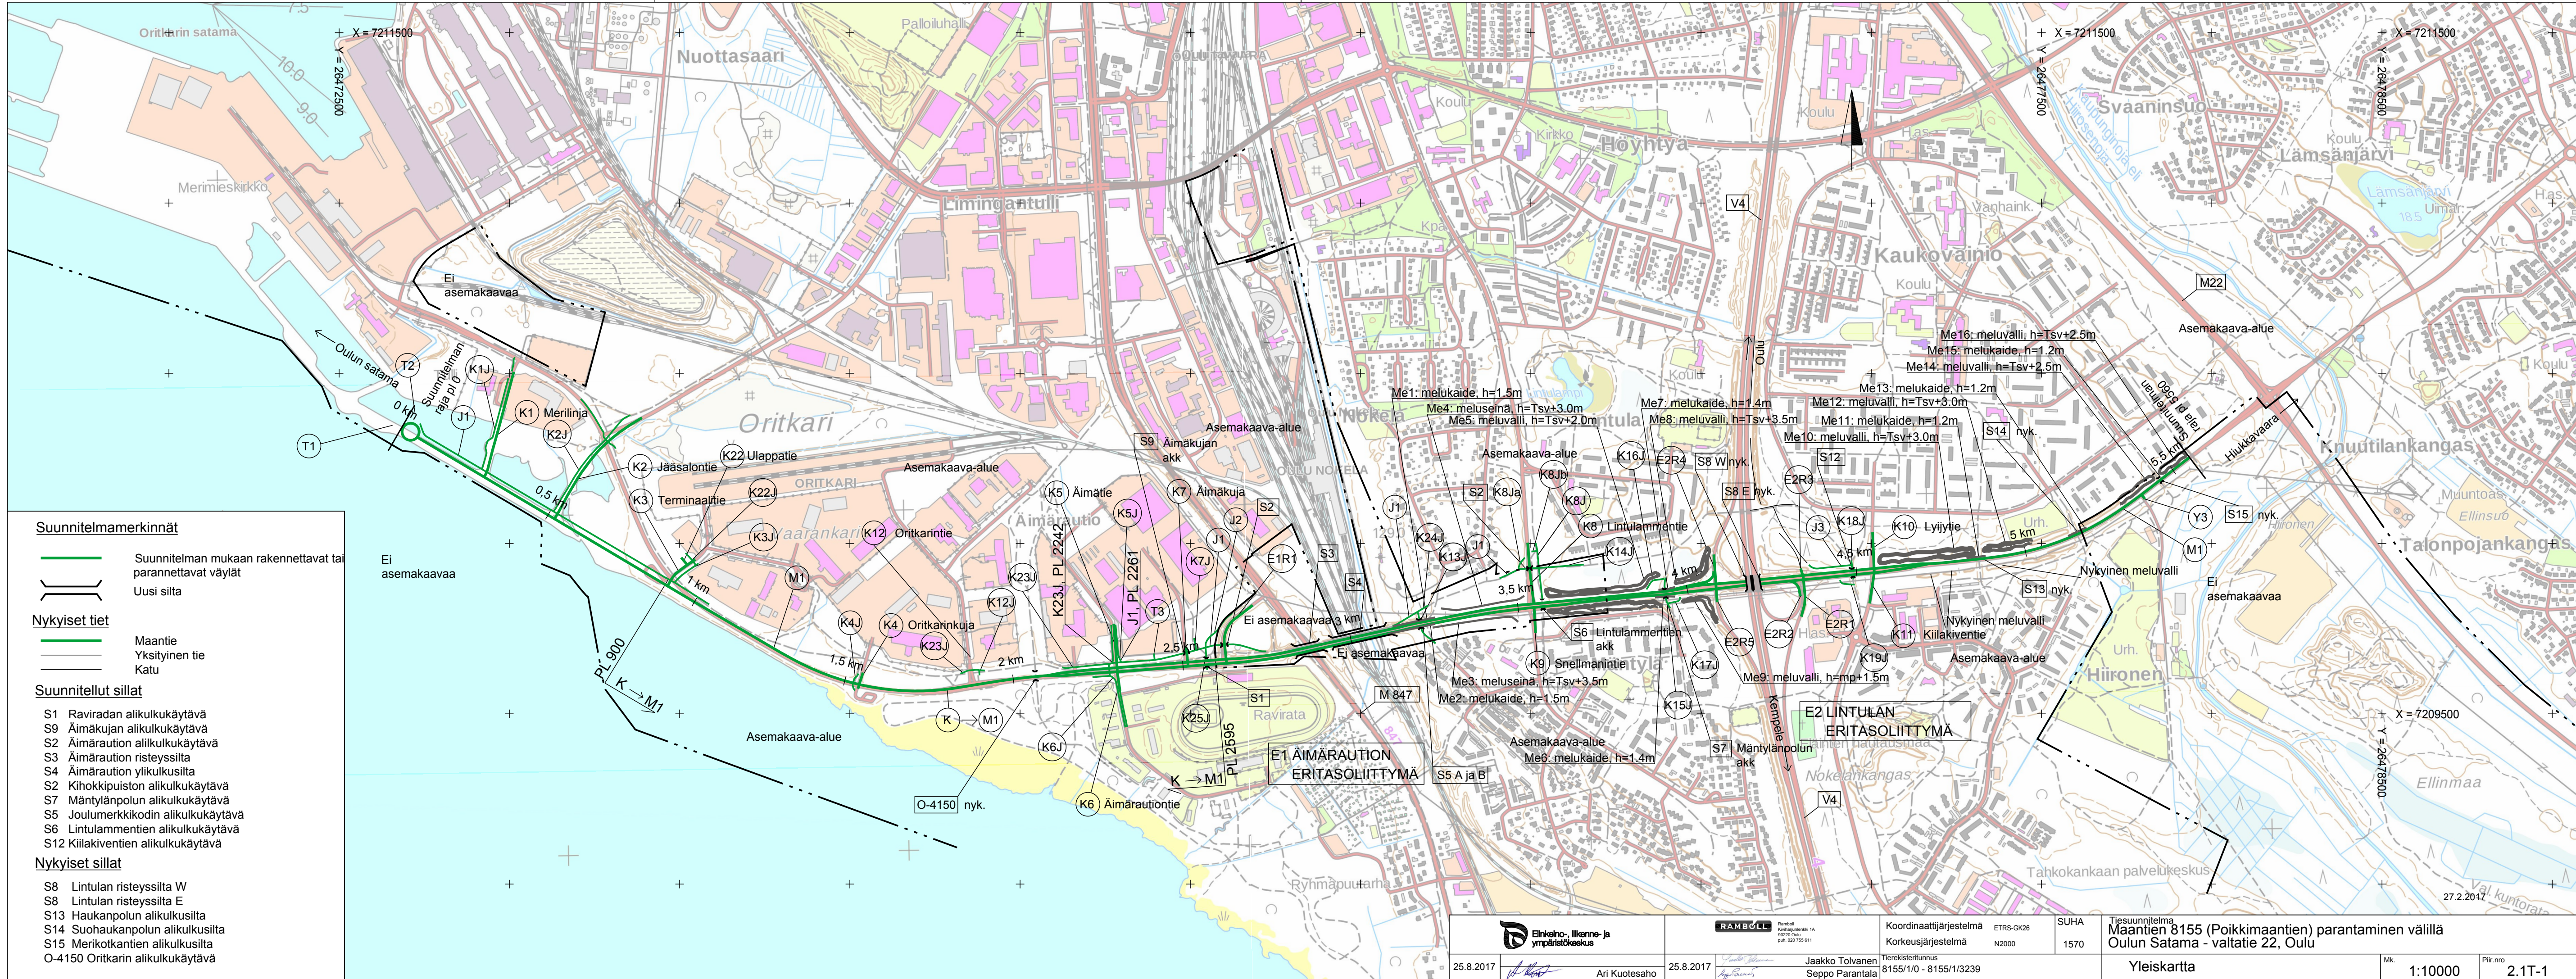

Suunnitelmamerkinnot

- Suunnitelman mukaan rakennettavat tai parannettavat väylät
Uusi silta

Nykyiset tiet

- Maantie
Yksityinen tie
Katu

Suunnitellut sillat

- S1 Raviradan alikulkukäytävä
S9 Äimäkujan alikulkukäytävä
S2 Äimäraution alikulkukäytävä
S3 Äimäraution risteysilta
S4 Äimäraution ylikulkusilta
S2 Kihokkipuiston alikulkukäytävä
S7 Mäntylänpolun alikulkukäytävä
S5 Joulumerkkikodin alikulkukäytävä
S6 Lintulammentien alikulkukäytävä
S12 Kiilakiventien alikulkukäytävä

Nykyiset sillat

- S8 Lintulan risteysilta W
S8 Lintulan risteysilta E
S13 Haukanpolun alikulkusilta
S14 Suohaukanpolun alikulkusilta
S15 Merikotkanten alikulkusilta
O-4150 Oritkarin alikulkukäytävä

Table with 5 columns: Date, Name, Date, Name, and other project details. Includes logos for Elinkeino-, lienne- ja ympäristökeskus and Ramboll.