



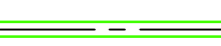


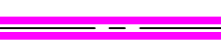






Merkintöjen selitykset

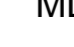





-  Hankkeessa rakennettava yksityistie
-  Hankkeessa parannettava yksityistie
-  Yksityistie, tienumero
-  Tonttiliittymä
-  Maatalousliittymä
-  Poistettava tasoristeys ja tieyhteys

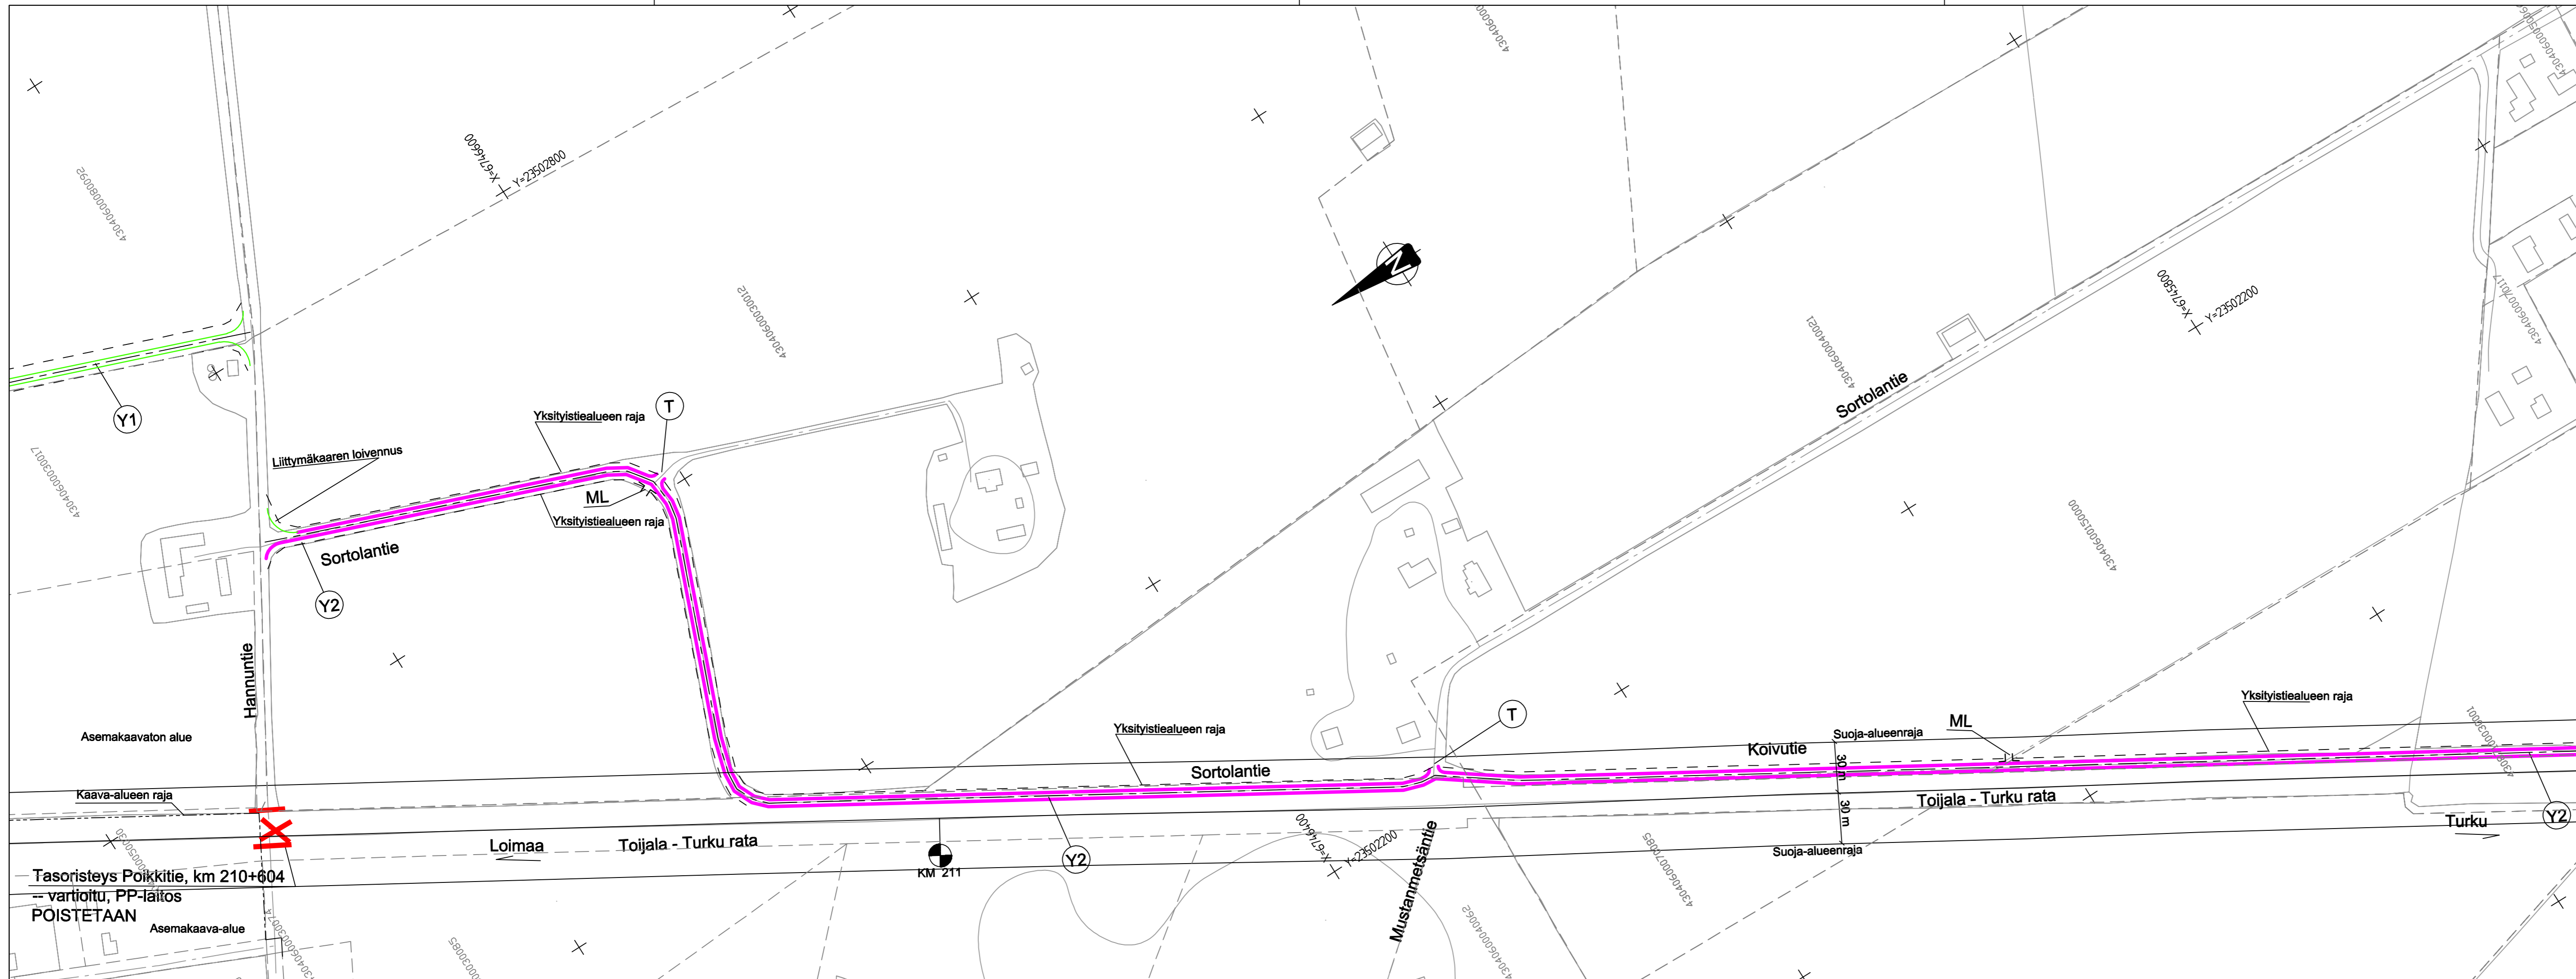Luonnos 28.4.2022

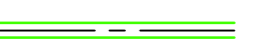


Muut.	Selitys	Pvm	Tehnyt	Pvm	Hyv.
		Hanke tai rataosa Loimaa tasoristeykset Toijala-Turku			
		Suunnitteluvaihe Ratasuunnitelma			
Piirt.		Piirustuksen sisältö Suunnitelmapaketti 1 kmv 209+300 - 210+700			
Suunn.		Loimaa			
Tark.		Kari Jalonen			
Hyv.					
Tarkastaja					
Tark.		Mittakaava 1:2000			
Hyv.		Koordinaatti- ja korkeusjärj. GK23 / N2000			
Väyläv.		Rataosan nro 321 Toijala - Turku			
		Paikka	Laji	Numero	Muut. Lehti Lehtiä










Merkintöjen selitykset

-  Hankkeessa rakennettava yksityistie
-  Hankkeessa parannettava yksityistie
-  Yksityistie, tienumero
-  Tonttiliittymä
-  Maatalousliittymä
-  Poistettava tasoristeys ja tieyhteys

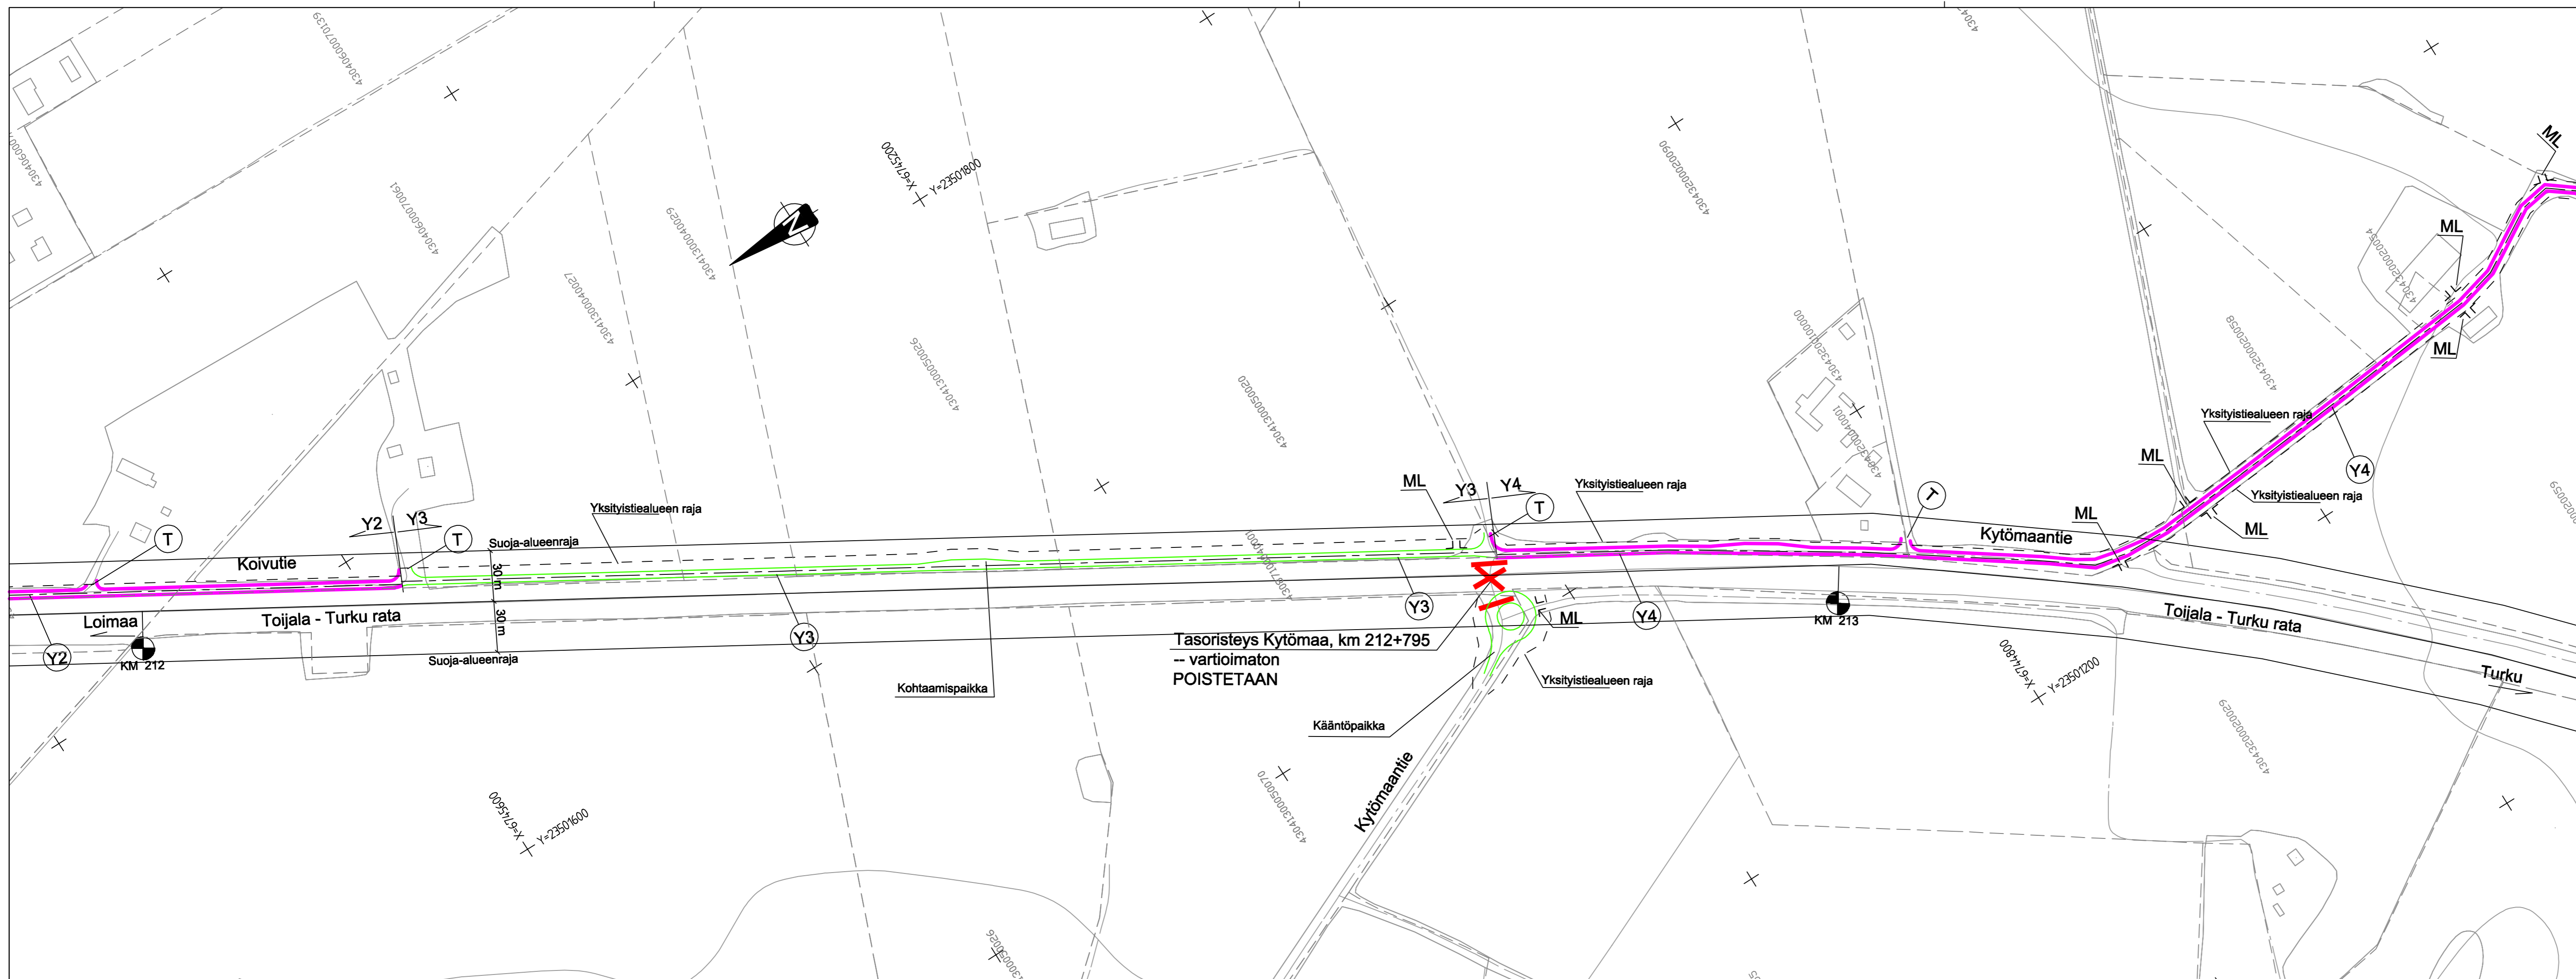


Luonnos 28.4.2022

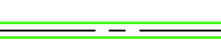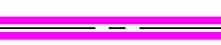
Muut.	Selitys	Pvm	Tehnyt	Pvm	Hyv.
		Hanke tai raitaosa Loimaa tasoristeykset Toijala-Turku			
		Suunnitteluvaihe Ratasuunnitelma			
		Piirustuksen sisältö Suunnitelmapaketti 2 kmv 210+600 - 211+960			
		Loimaa			
Piirt.					
Suunn.	Kari Jalonen				
Tark.					
Hyv.					
		Mittakaava 1:2000			
		Koordinaatti- ja korkeusjärj. GK23 / N2000			
Tark.					
Hyv.					
Väyläv.					
		Paikka	Laji	Numero	Muut. Lehti Lehtiä

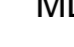







- ### Merkintöjen selitykset
-  Hankkeessa rakennettava yksityistie
 -  Hankkeessa parannettava yksityistie
 -  Yksityistie, tiennumero
 -  Tonttiliittymä
 -  Maatalousliittymä
 -  Poistettava tasoristeys ja tieyhteys

Luonnos 28.4.2022

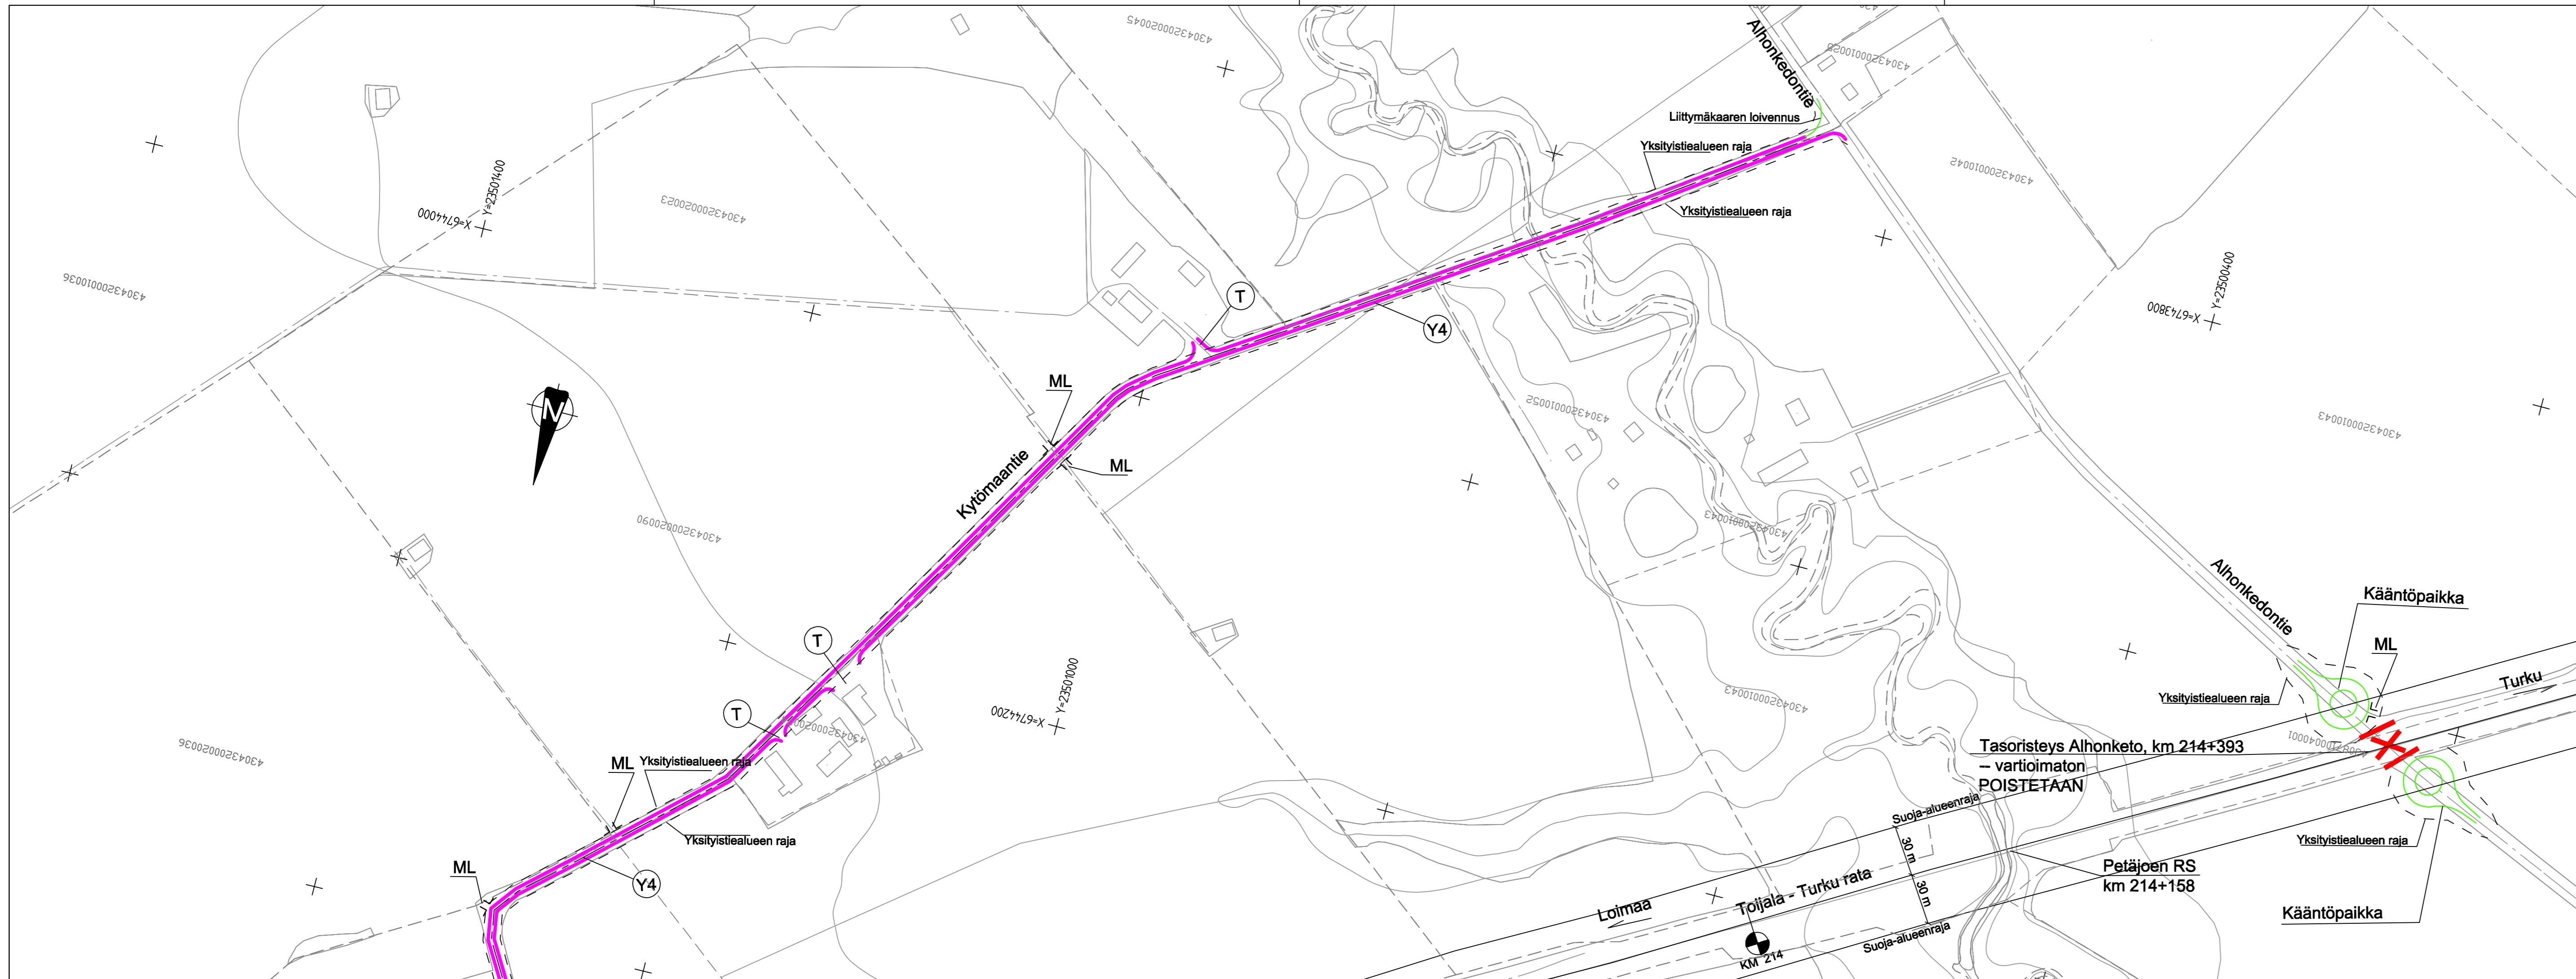


Muut.	Selitys	Pvm	Tehnyt	Pvm	Hyv.
		Hanke tai rataosa			
		Loimaa tasoristeukset Toijala-Turku			
		Suunnitteluvaihe			
		Ratasuunnitelma			
		Piirustuksen sisältö			
		Suunnitelmapaketti 3 kmv 211+960 - 213+440			
		Loimaa			
		Suunnittelija: Kari Jalonen			
Tark.					
Hyv.					
Tarkastaja		Mittakaava	1:2000		
		Koordinaatti- ja korkeusjärj.	GK23 / N2000		
		Rataosan nro	321 Toijala - Turku		
Tark.		Paikka	Laji	Número	Muut. Lehti Lehtiä
Hyv.					
Väyläv.					

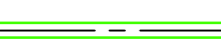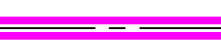


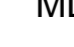Merkintöjen selitykset







-  Hankkeessa rakennettava yksityistie
-  Hankkeessa parannettava yksityistie
-  Yksityistie, tiennumero
-  Tonttiliittymä
-  Maatalousliittymä
-  Poistettava tasoristeys ja tieyhteys

Luonnos 28.4.2022

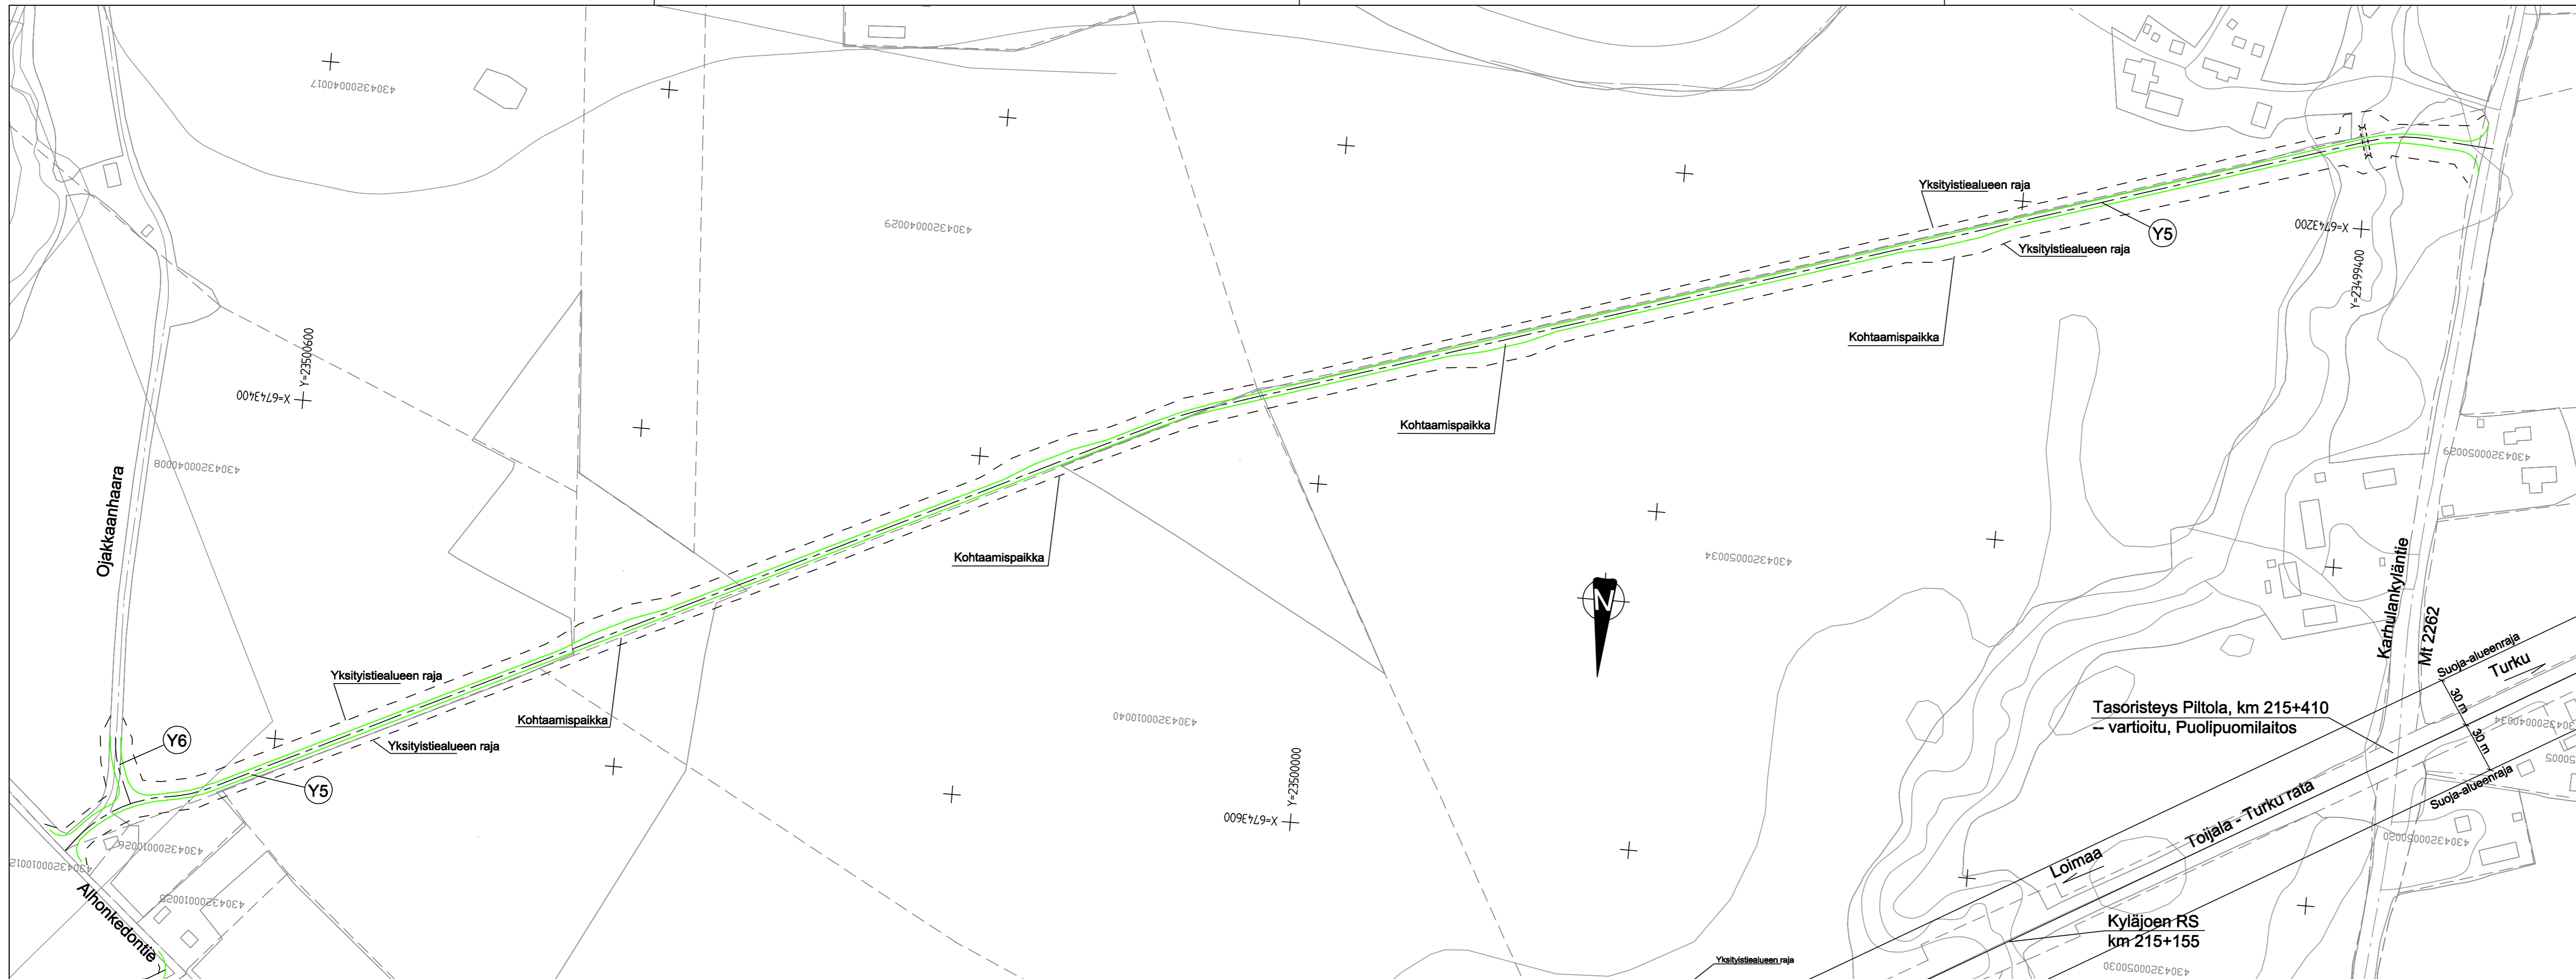


Muut.	Selitys	Pvm	Tehnyt	Pvm	Hyv.
		Hanke tai rataosa			
		Loimaa tasoristeykset Toijala-Turku			
		Suunnitteluvaihe			
		Ratasuunnitelma			
		Piirustuskuksen sisältö			
		Suunnitelmapakettia 4 kmv 213+440 - 214+400			
		Loimaa			
		Suunnittelija: Kari Jalonen			
Tarkastaja		Mittakaava	1:2000		
Tark.		Koordinaatti- ja korkeusjärj.	GK23 / N2000		
Hyv.		Rataosan nro	321 Toijala - Turku		
Väyläv.		Paikka	Laji	Numero	Muut. Lehti Lehtiä

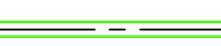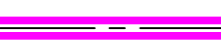

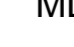Merkintöjen selitykset

-  Hankkeessa rakennettava yksityistie
-  Hankkeessa parannettava yksityistie
-  Yksityistie, tienumero
-  Tonttiliittymä
-  Maatalousliittymä
-  Poistettava tasoristeys ja tieyhteys

Luonnos 28.4.2022

Muut.	Selitys	Pvm	Tehnyt	Pvm	Hyv.
		Hanke tai rataosa Loimaa tasoristeukset Toijala-Turku			
		Suunnitteluvaihe Ratasuunnitelma			
		Piirustuksen sisältö Suunnitelmapaketti 5 kmv 214+400 - 215+450			
		Toimittaja Loimaa			
Piirt.					
Suunn.	Kari Jalonen				
Tark.					
Hyv.					
		Mittakaava 1:2000			
		Koordinaatti- ja korkeusjärj. GK23 / N2000			
Tark.					
Hyv.					
Väyläv.					
		Paikka	Laji	Numero	Muut. Lehti Lehtiä