


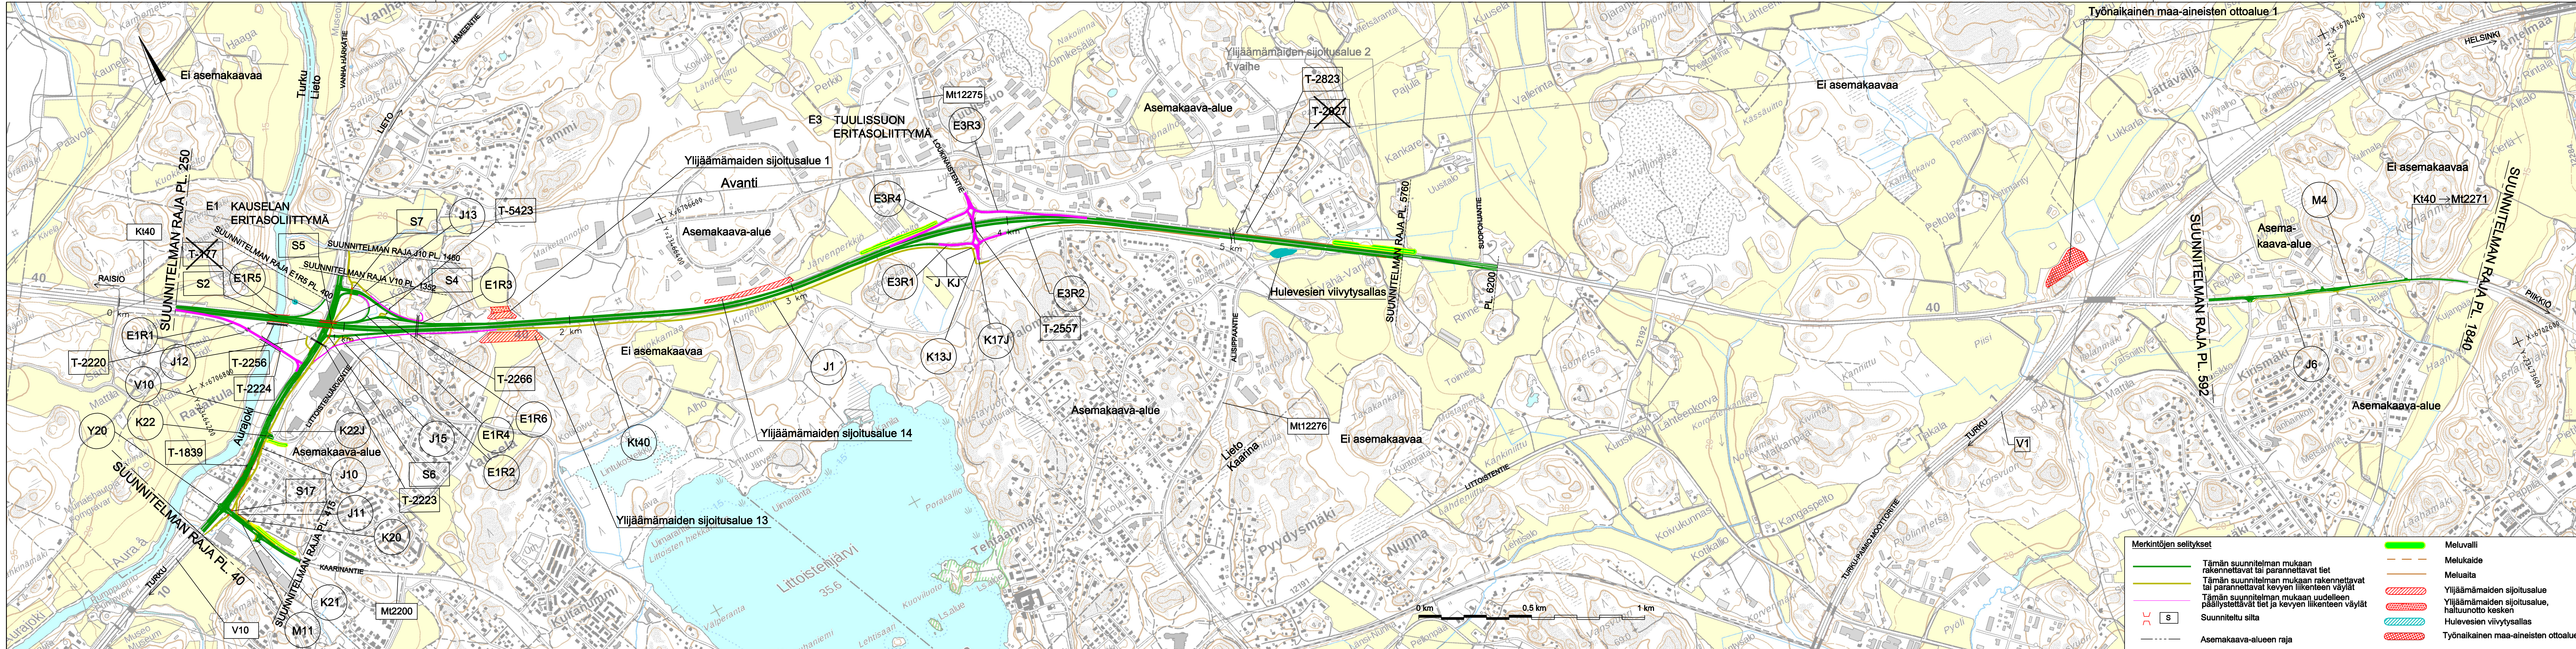

Merkintöjen selitykset		Merkintöjen selitykset	
	Tämän suunnitelman mukaan rakennettavat tai parannettavat tiet		Meluvalli
	Tämän suunnitelman mukaan rakennettavat tai parannettavat kevyen liikenteen väylät		Melukaide
	Tämän suunnitelman mukaan uudelleen päällystettävät tiet ja kevyen liikenteen väylät		Ylijäämämaiden sijoitusalue
	Suunniteltu silta		Ylijäämämaiden sijoitusalue, haltuunotto kesken
	Asemakaava-alueen raja		Hulevesien viivytysallas
			Työnaikainen maa-aineisten ottoalue

Merkit / Pvm		Muutos		Suunn.		Tark.	
Hankkeen nimi							
E18 Turun kehätien parantaminen välillä Kausela-Kirismäki							
Tiesuunnitelman täydennyssuunnitelma, 2. vaihe välillä Kausela - Pukkila							
Piirustuksen sisältö							
Yleiskartta							
							
Pvm 02.12.2019		Proj.pääll. J. Sillanpää		Pvm 02.12.2019		Proj.pääll. T. Mäkelä	
		Suunn.				Suunn. J. Vehveläinen	
Koordinaattijärjestelmä ETRS GK23				Mittakaava 1:10000		Piir.nro 2TTS-2	
Korkeusjärjestelmä N2000							