


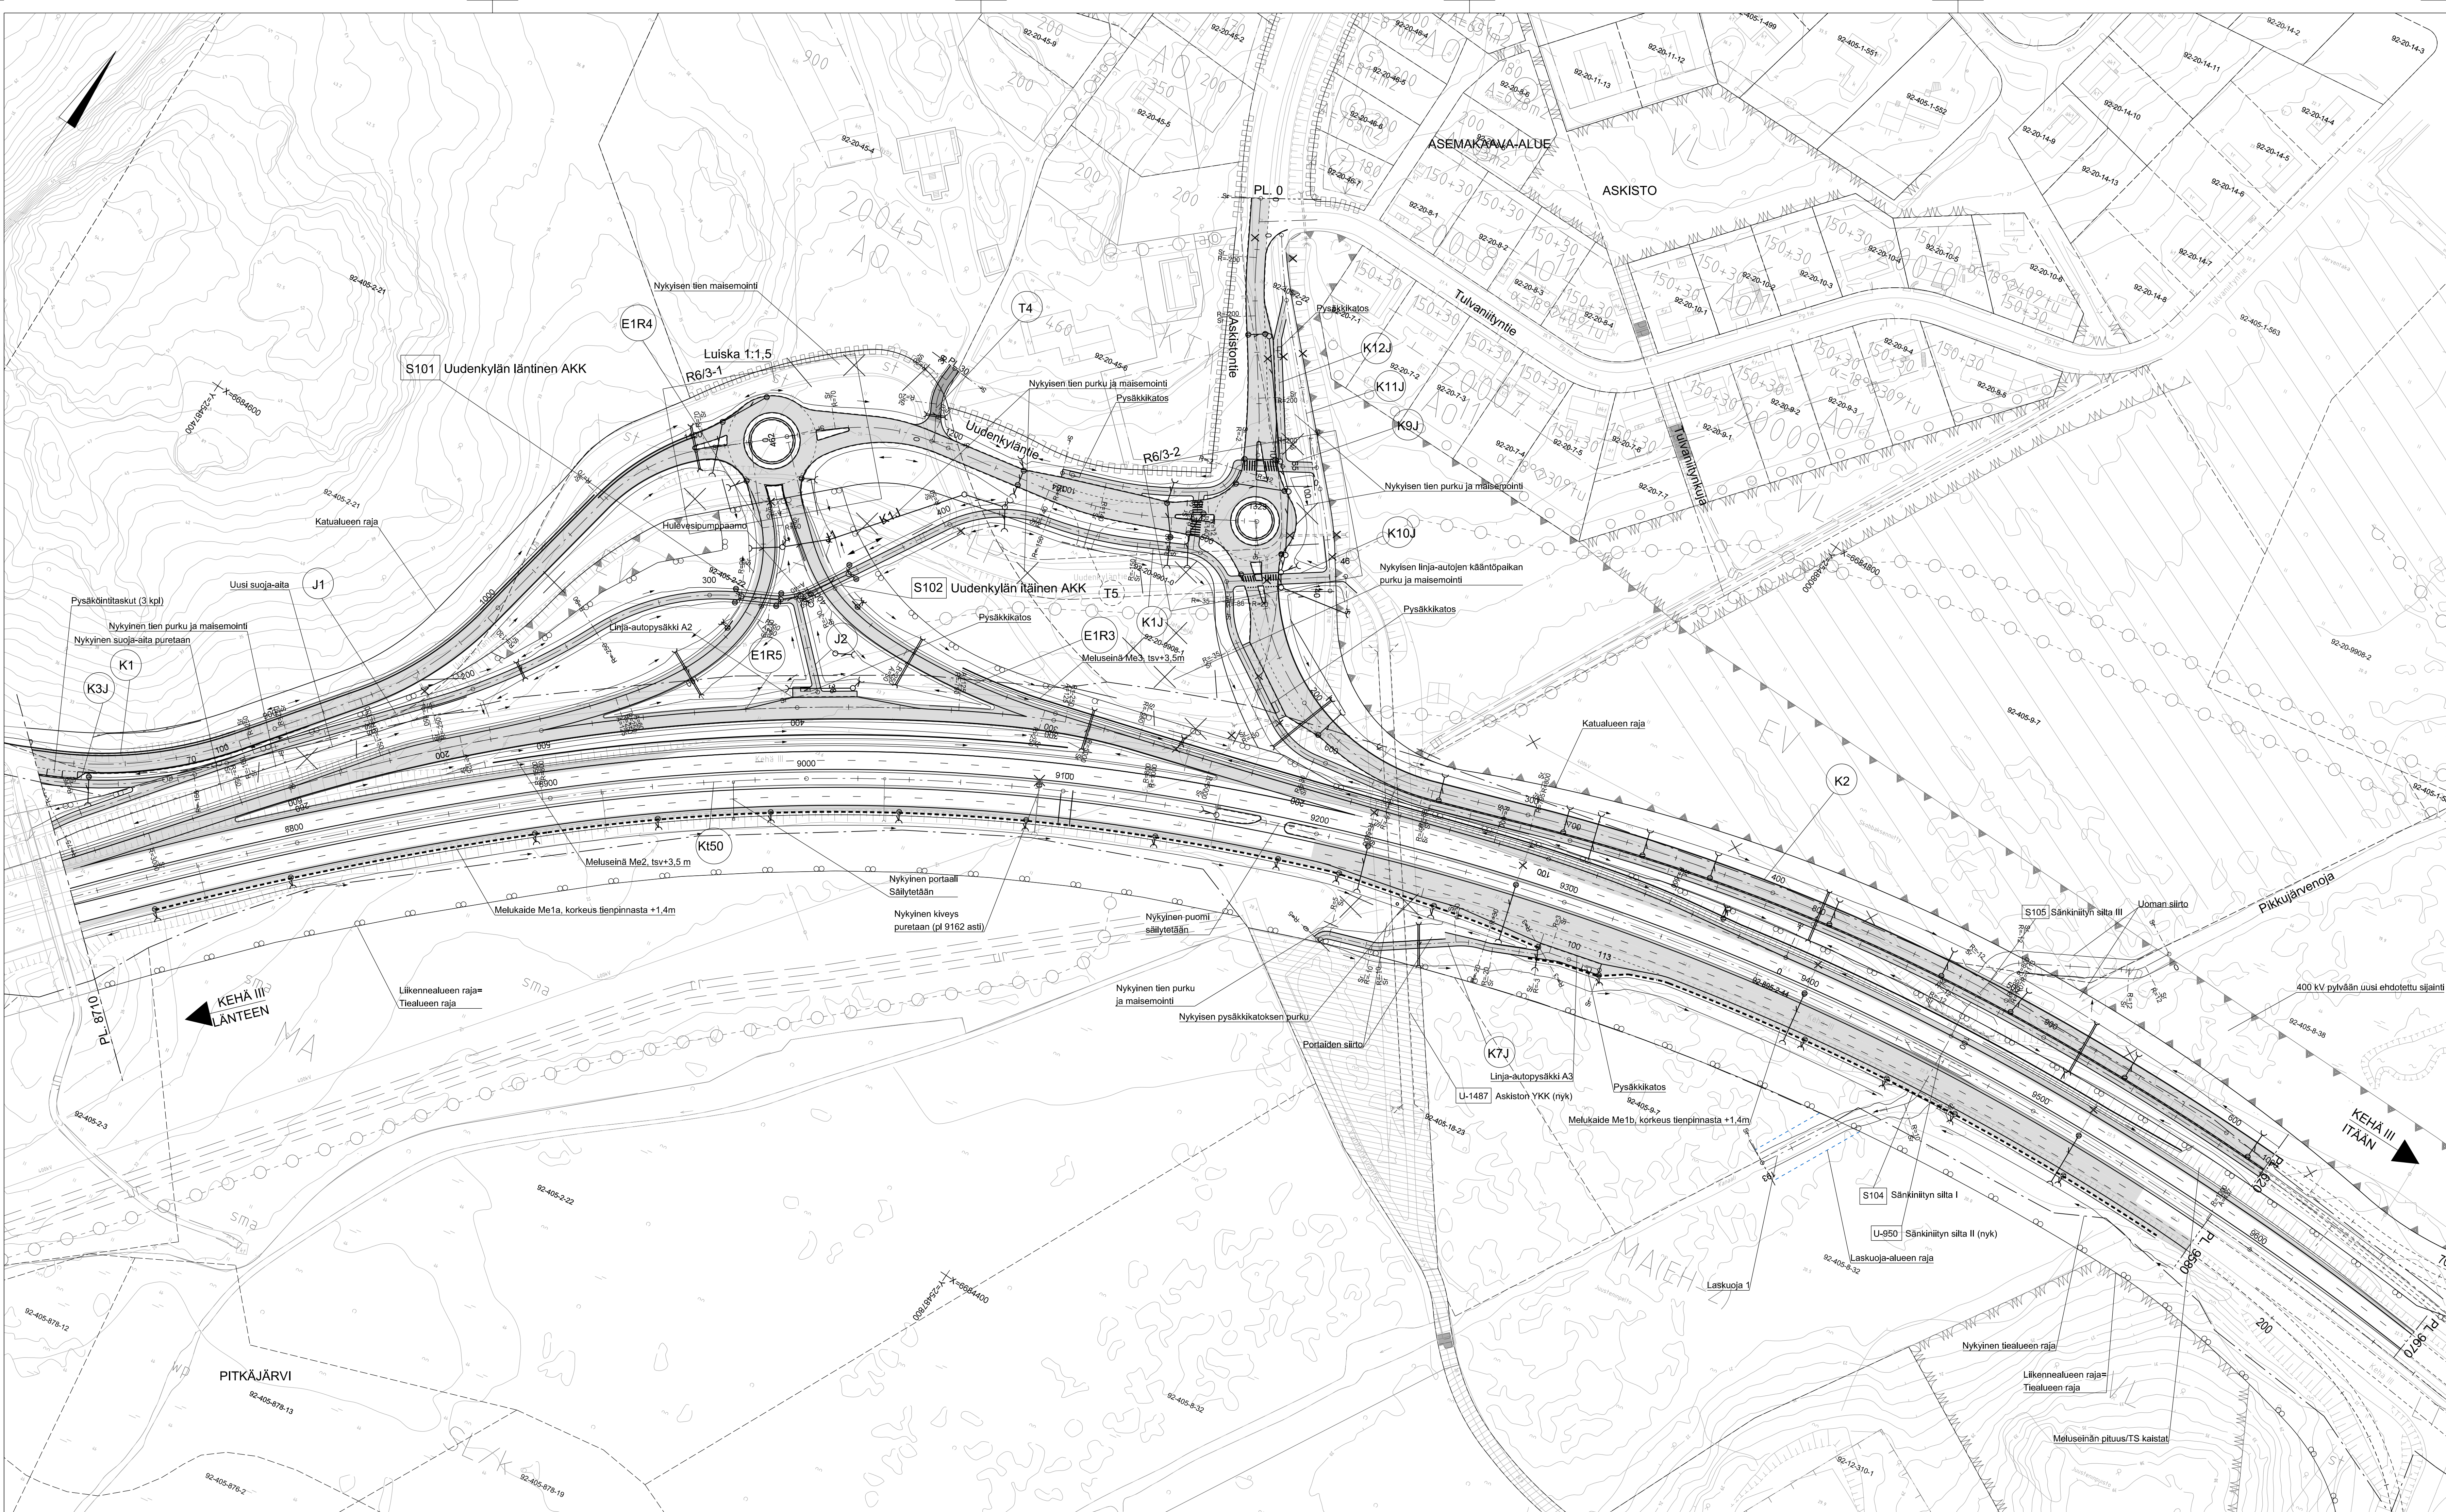

Merkki / Pvm		Muutos		Suunn.	Tark.
Hankkeen nimi Kt 50 (Kohä III) Askiston kohta, Vantaa Rakennussuunnitelma					
Pitustuksen sisäilma					
Suunnitelmakartta plv 8710 - 9580					
 					
Pvm 30.6.2020	Proj.päät. Suunn.	T. Tuohimäki A. Pajunen	Pvm 30.6.2020	Proj.päät. A. Koski	Pvm 30.6.2020
Koordinaattijärjestelmä ETRS-GK25			Mittakaava 1:1000		
Korkeusjärjestelmä N2000			Pii.rno R3/1-2		