


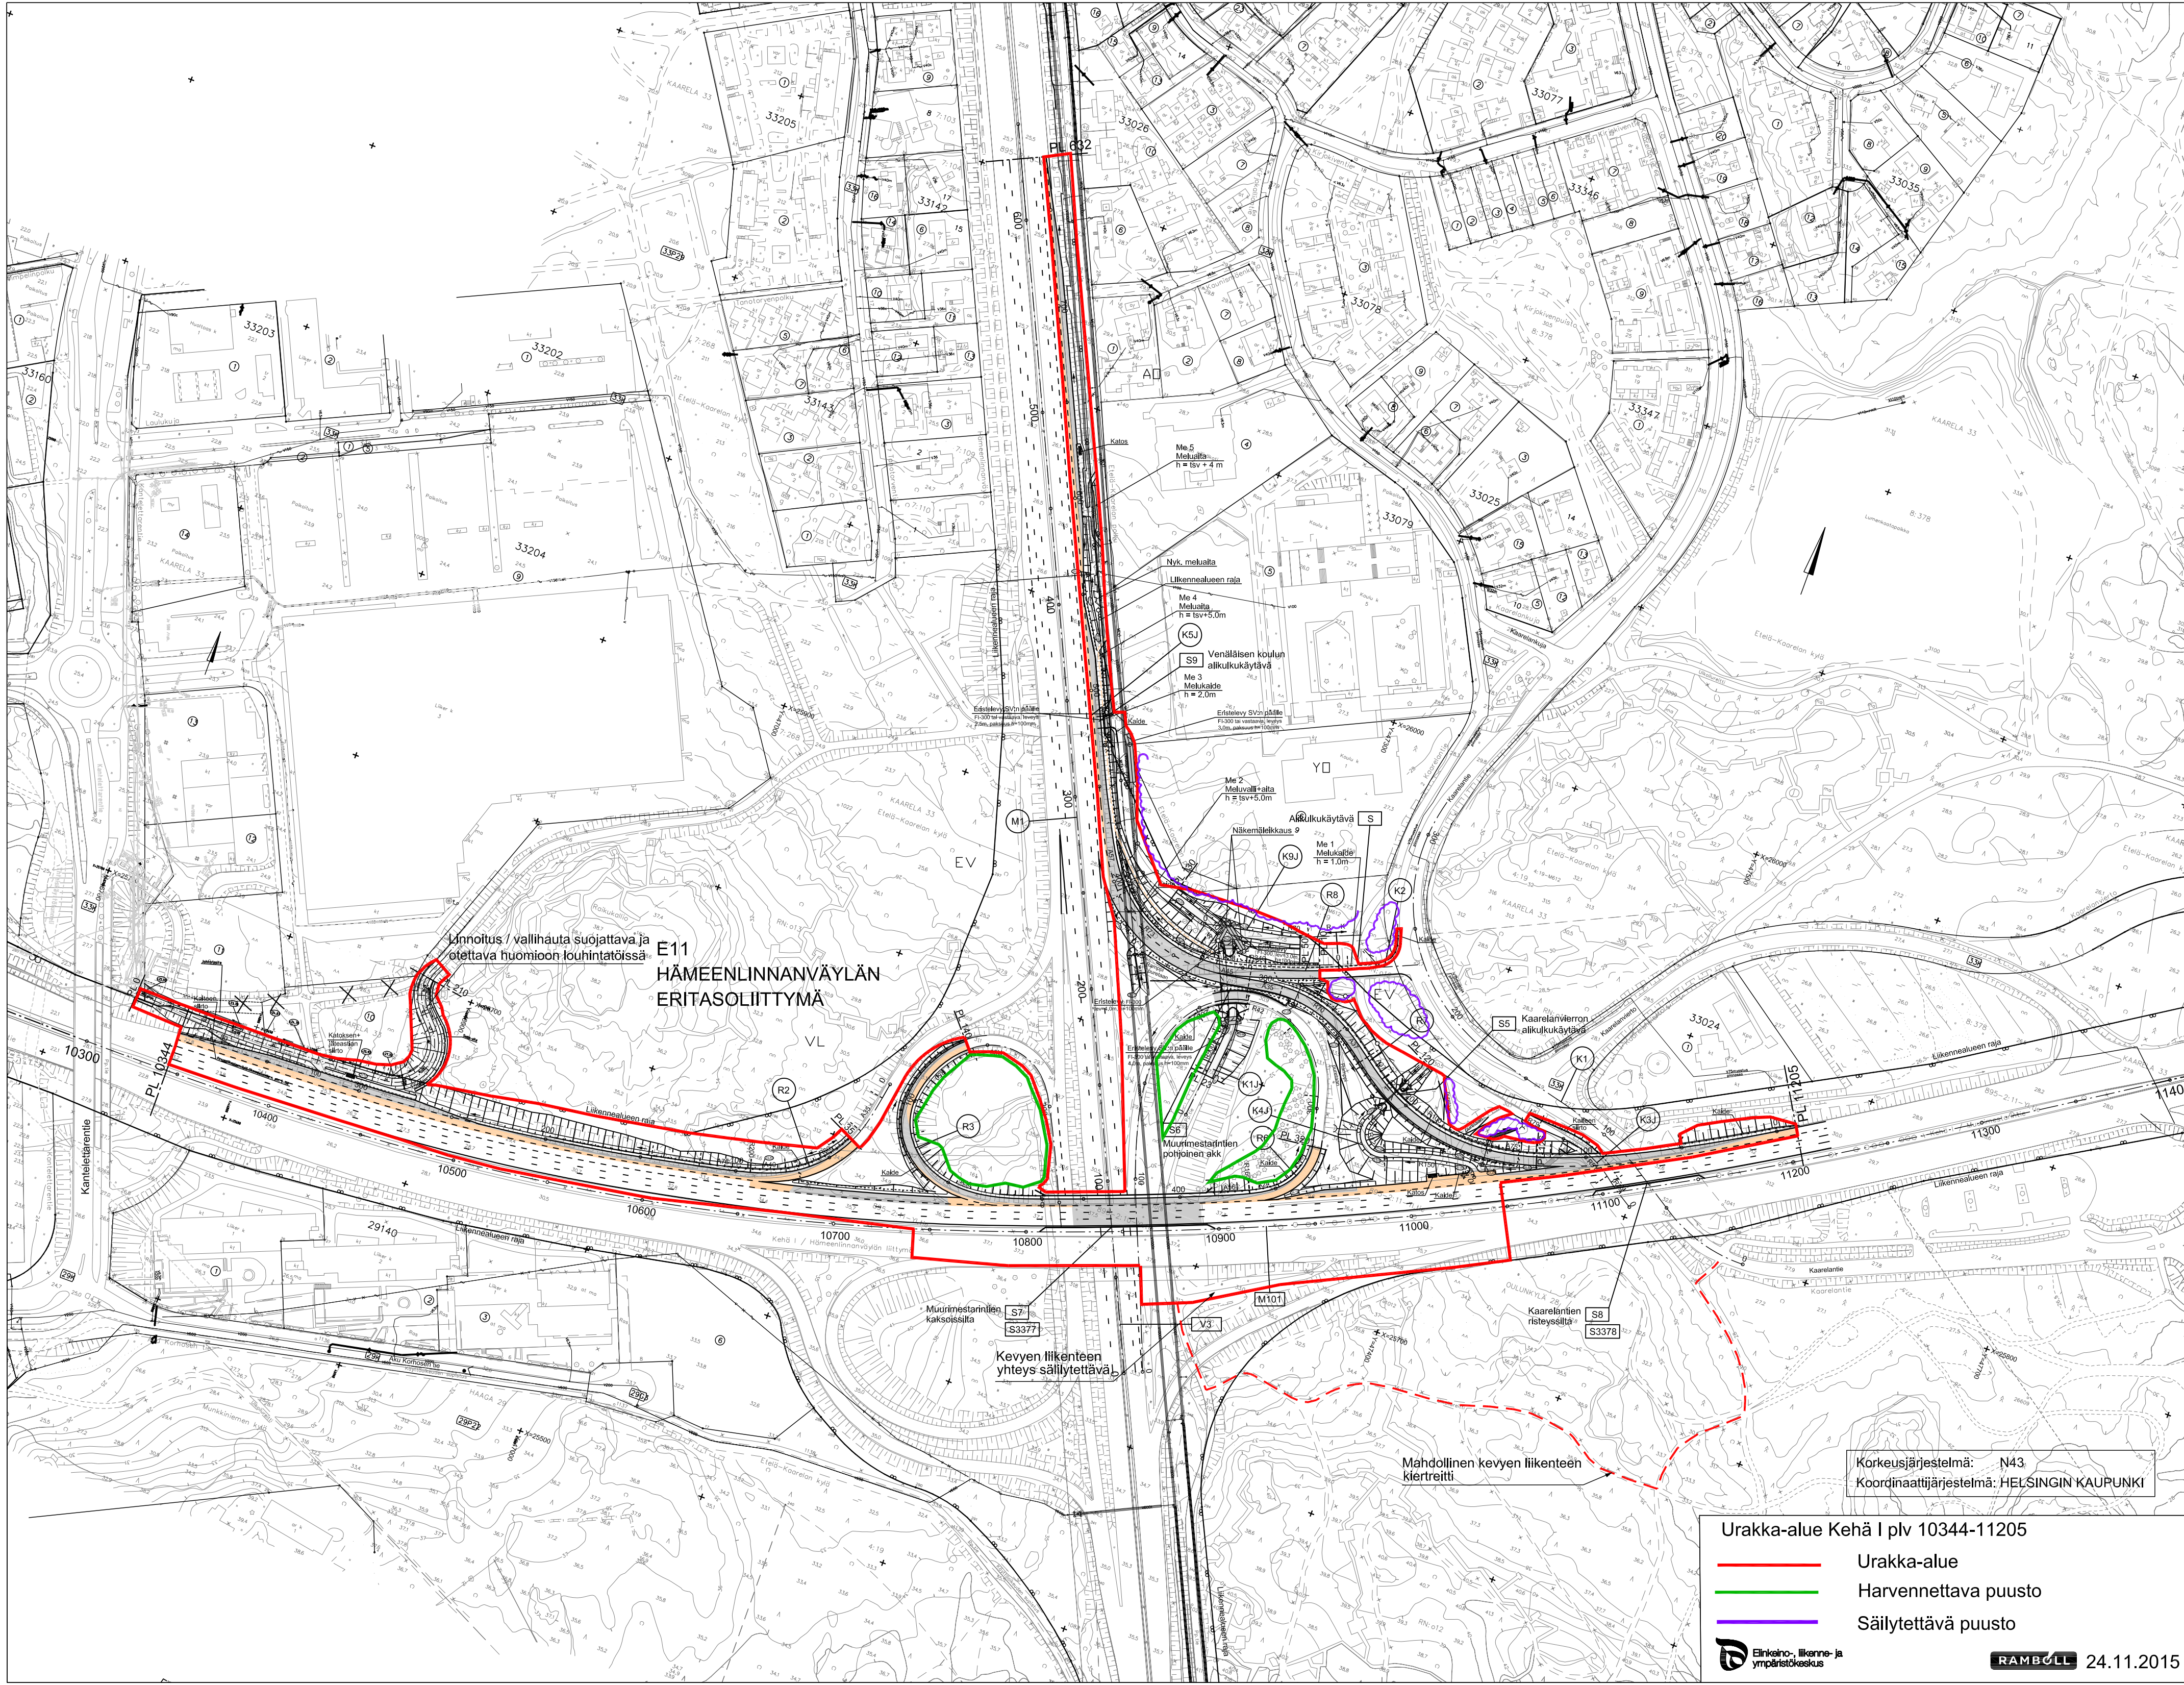

Linnoitus / vallihauta suojattava ja otettava huomioon louhintatöissä

**E11
HÄMEENLINNANVÄYLÄN
ERITASOLIITTYMÄ**

Muurimestarintien
kaksosilla

S7
S3377

Kevyen liikenteen
yhteys säilytettävä

Mahdollinen kevyen liikenteen
kiertreitti

Korkeusjärjestelmä: N43
Koordinaattijärjestelmä: HELSINGIN KAUPUNKI

Urakka-alue Kehä I plv 10344-11205

- Urakka-alue
- Harvennettava puusto
- Säilytettävä puusto

