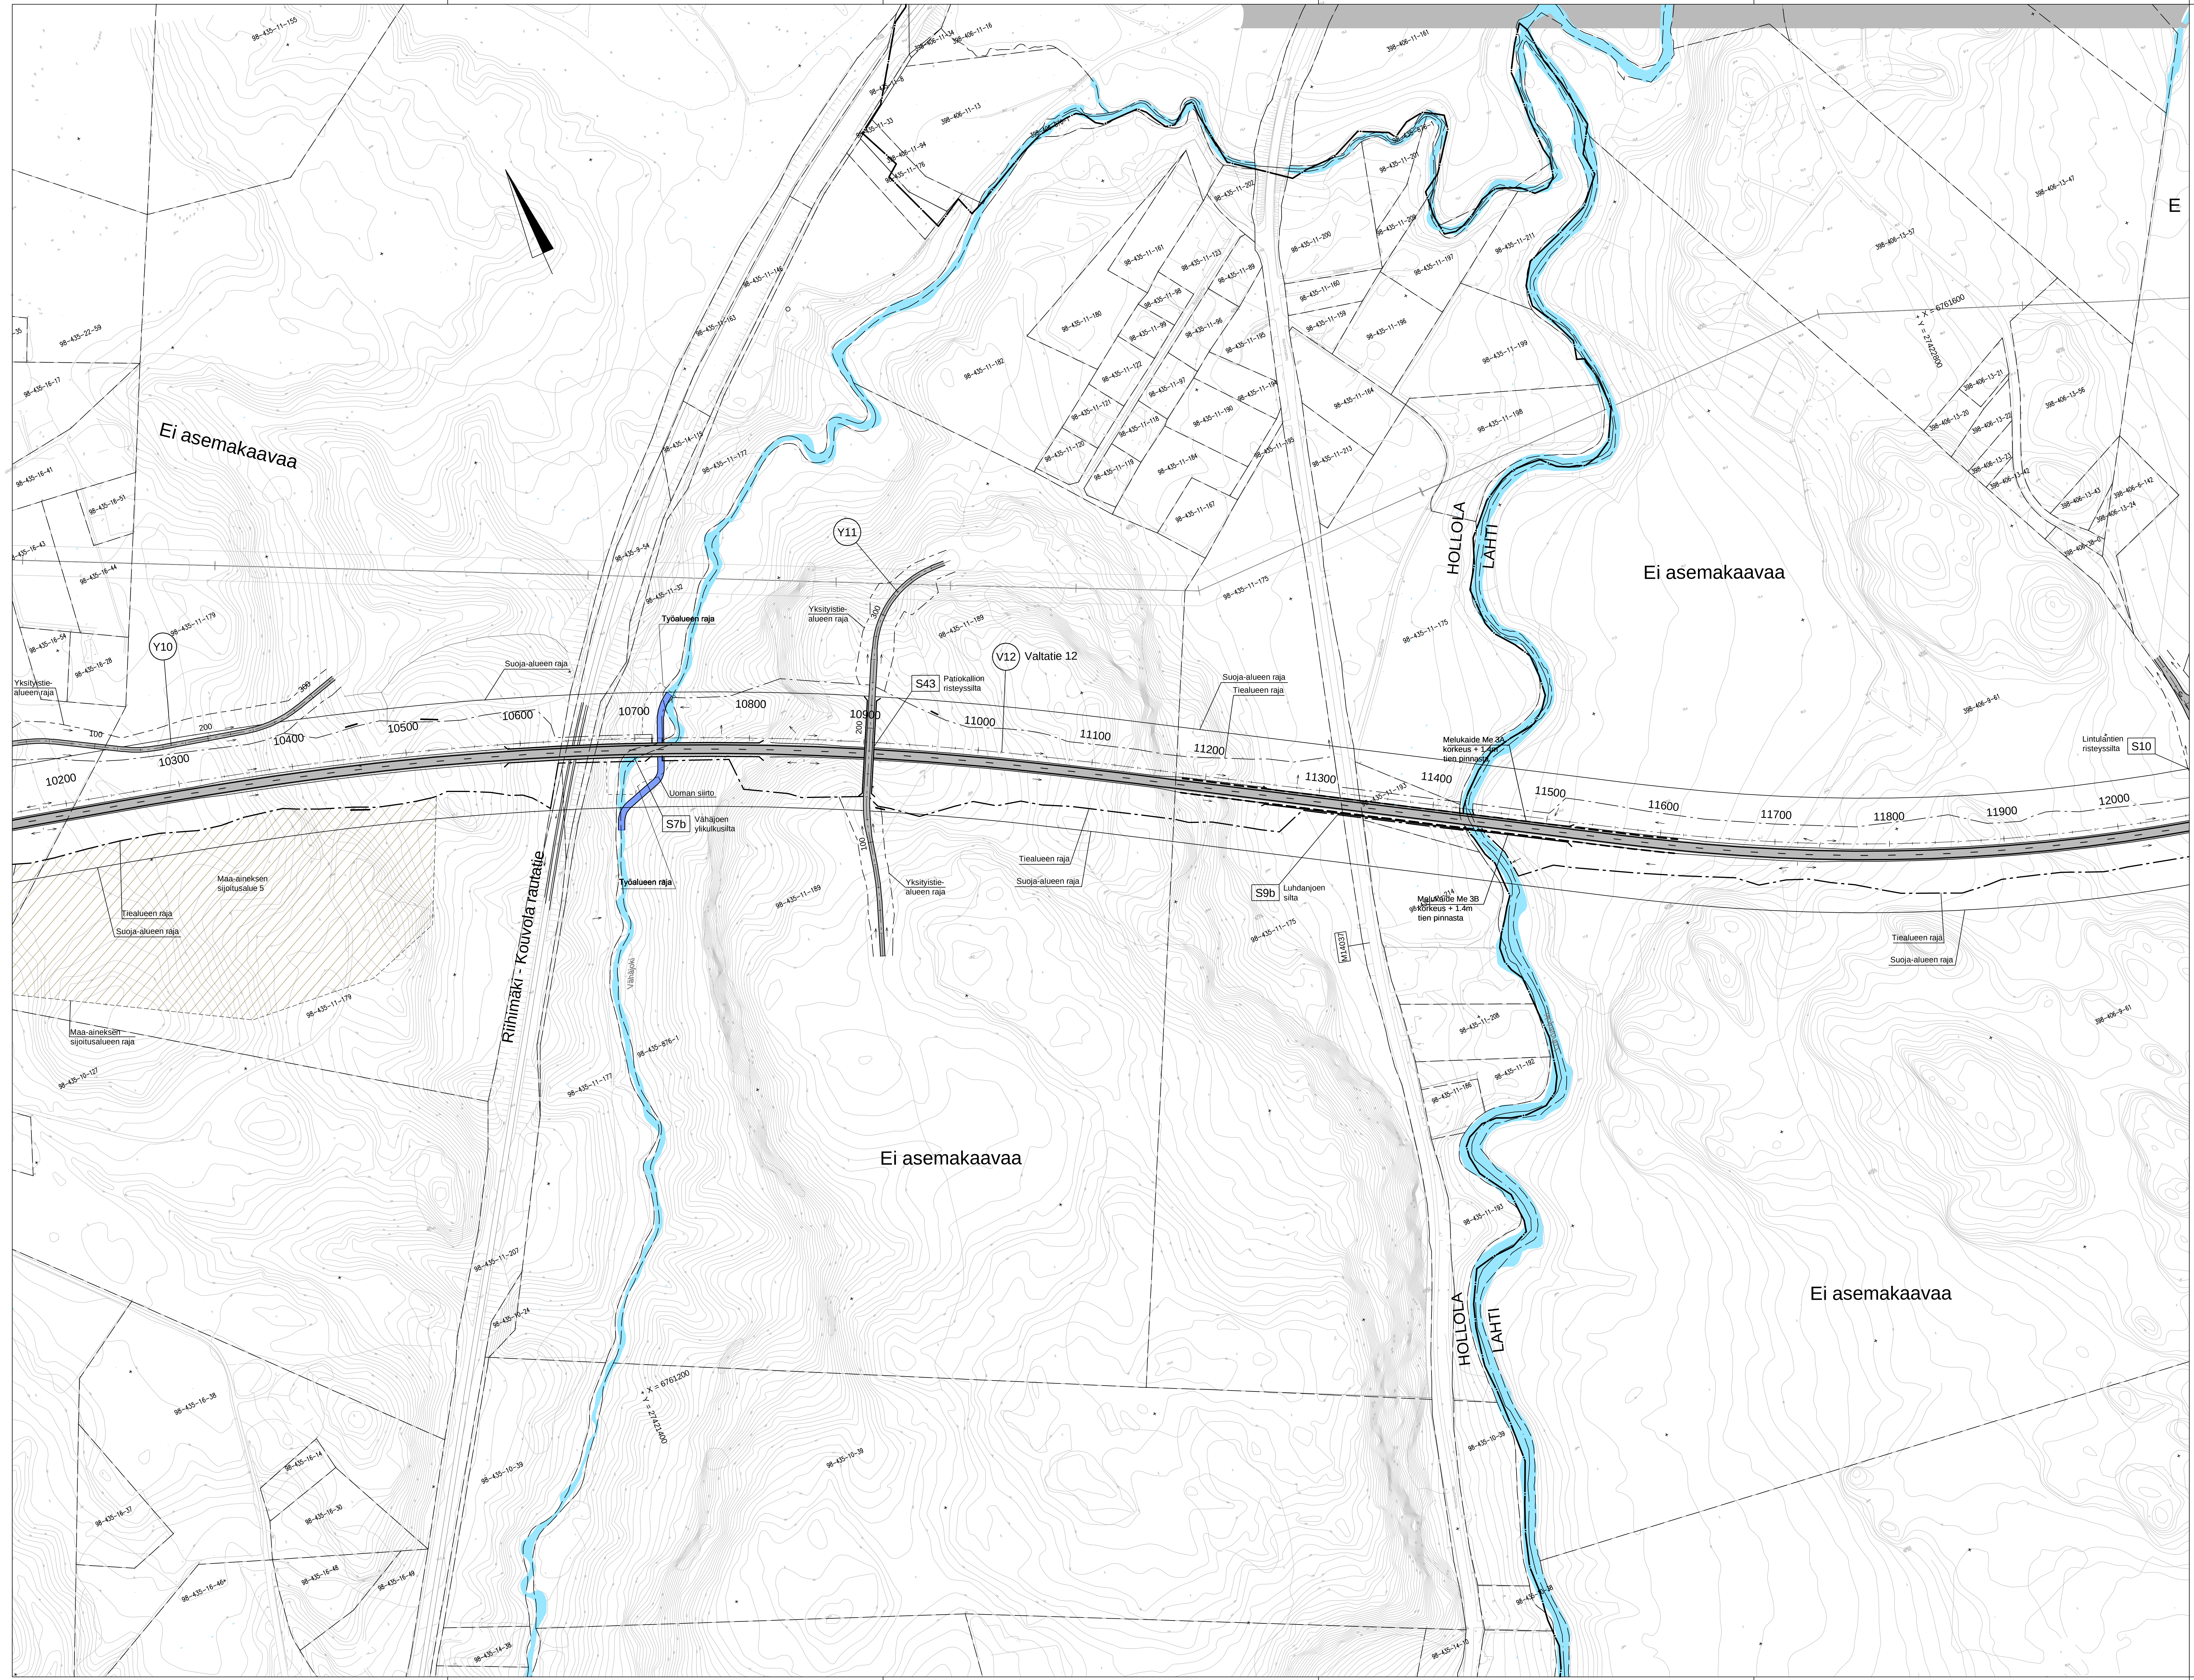
Ei asemakaavaa
Ei asemakaavaa
Ei asemakaavaa
Ei asemakaavaa
E
Riihimäki - Kouvola rautatie
HOLLOLA
LAHTI
HOLLOLA
LAHTI
Y10
Y11
V12 Valtatie 12
S43 Patiokallion risteyssilta
S7b Vähäjoen ylikulkusilta
S9b Luhdanjoen silta
S10 Lintulantien risteyssilta
Uoman siirto
Työalueen raja
Työalueen raja
Yksityistie-alueen raja
Yksityistie-alueen raja
Yksityistie-alueen raja
Suoja-alueen raja
Suoja-alueen raja
Tiealueen raja
Suoja-alueen raja
Tiealueen raja
Tiealueen raja
Suoja-alueen raja
Tiealueen raja
Suoja-alueen raja
Maa-aineksen sijoitusalue 5
Maa-aineksen sijoitusalueen raja
Melukaide Me 3A korkeus + 1.4m tien pinnasta
Melukaide Me 3B korkeus + 1.4m tien pinnasta
M14037
Vähäjoki
10200
10300
10400
10500
10600
10700
10800
10900
11000
11100
11200
11300
11400
11500
11600
11700
11800
11900
12000
100
200
300
100
200
300
+ X = 6761600
+ Y = 27422800
+ X = 6761200
+ Y = 27421400
98-435-11-155
98-435-22-59
98-435-16-17
98-435-16-41
98-435-16-51
98-435-16-43
98-435-16-44
98-435-16-54
98-435-16-28
98-435-11-179
98-435-11-146
98-435-11-163
98-435-14-115
98-435-11-177
98-435-9-54
98-435-11-32
98-435-11-8
98-435-11-33
398-406-11-94
98-435-11-176
398-406-11-34
398-406-11-16
398-406-11-13
398-406-876-1
398-406-11-161
98-435-876-1
98-435-11-201
98-435-11-202
98-435-11-200
98-435-11-209
98-435-11-211
98-435-11-197
98-435-11-161
98-435-11-123
98-435-11-89
98-435-11-98
98-435-11-180
98-435-11-99
98-435-11-96
98-435-11-160
98-435-11-159
98-435-11-196
98-435-11-199
98-435-11-182
98-435-11-195
98-435-11-122
98-435-11-97
98-435-11-194
98-435-11-121
98-435-11-118
98-435-11-190
98-435-11-164
98-435-11-198
98-435-11-120
98-435-11-119
98-435-11-184
98-435-11-195
98-435-11-213
98-435-11-167
98-435-11-175
98-435-11-175
98-435-11-189
98-435-11-193
98-435-11-214
98-435-11-175
98-435-11-189
98-435-11-208
98-435-11-192
98-435-11-186
98-435-11-193
98-435-10-39
98-435-10-38
98-435-14-10
98-435-10-39
98-435-11-179
98-435-10-127
98-435-11-177
98-435-876-1
98-435-11-207
98-435-10-24
98-435-16-38
98-435-10-39
98-435-16-14
98-435-16-30
98-435-16-37
98-435-16-48
98-435-16-49
98-435-16-46+
98-435-14-38
398-406-13-47
398-406-13-57
398-406-13-21
398-406-13-20
398-406-13-22
398-406-13-56
398-406-13-23
398-406-13-42
398-406-13-43
398-406-6-142
398-406-13-24
398-406-38-0
398-406-9-61
398-406-9-61


R3/1-1
R3/1-2
R3/1-3
R3/1-4
R3/1-5

LUONNOS

Merkki / Pvm	Muutos	Suunn.	Tark.

Hankkeen nimi
Vt12 Lahden eteläinen kehätie, osa 1A Hollola, ST
Rakennussuunnitelma

Piirustuksen sisältö
Suunnitelmakartta
V12 plv. 10300 - 11900

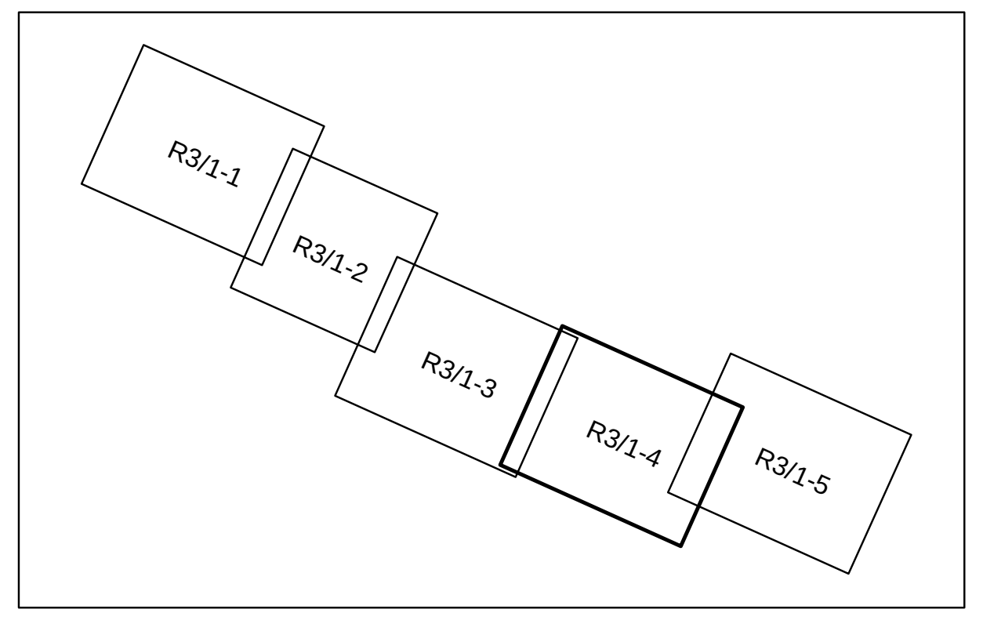DESTIA
Pvm xx.xx.2018
Timo Kinnari
Erkki Halonen, Antti Salonen

A-INSINÖÖRIT
A-Insinöörit Suunnittelu Oy
Tel 0207 911 888
www.ains.fi
etunimi.sukunimi@ains.fi

Pvm
Vastuusuunnittelija
Suunnittelija

SWECO
Rakennetekniikka Oy

Pvm
Vastuusuunnittelija
Suunnittelija

VÄYLÄ

Pvm
Juha-Pekka Hämäläinen
Asiantuntija

Koordinaattijärjestelmä	ETRS-GK27	Mittakaava	Piir.nro
Korkeusjärjestelmä	N2000	1:2000	R3/1-4