
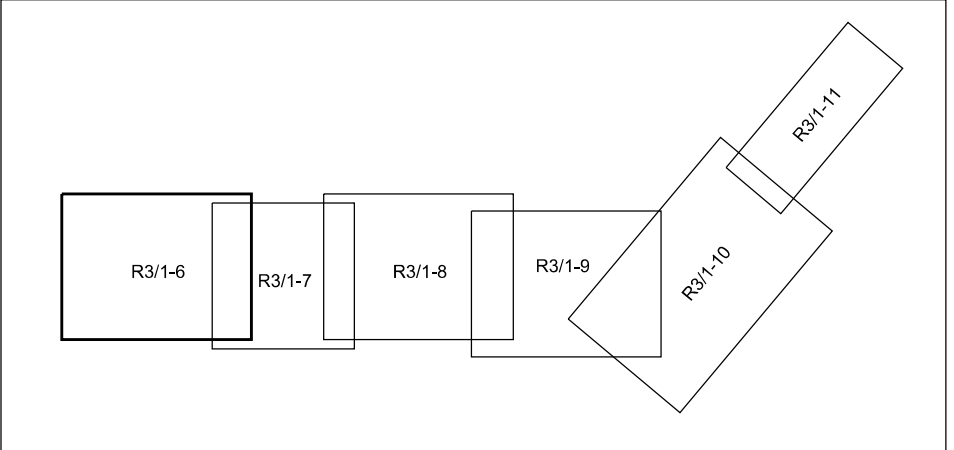


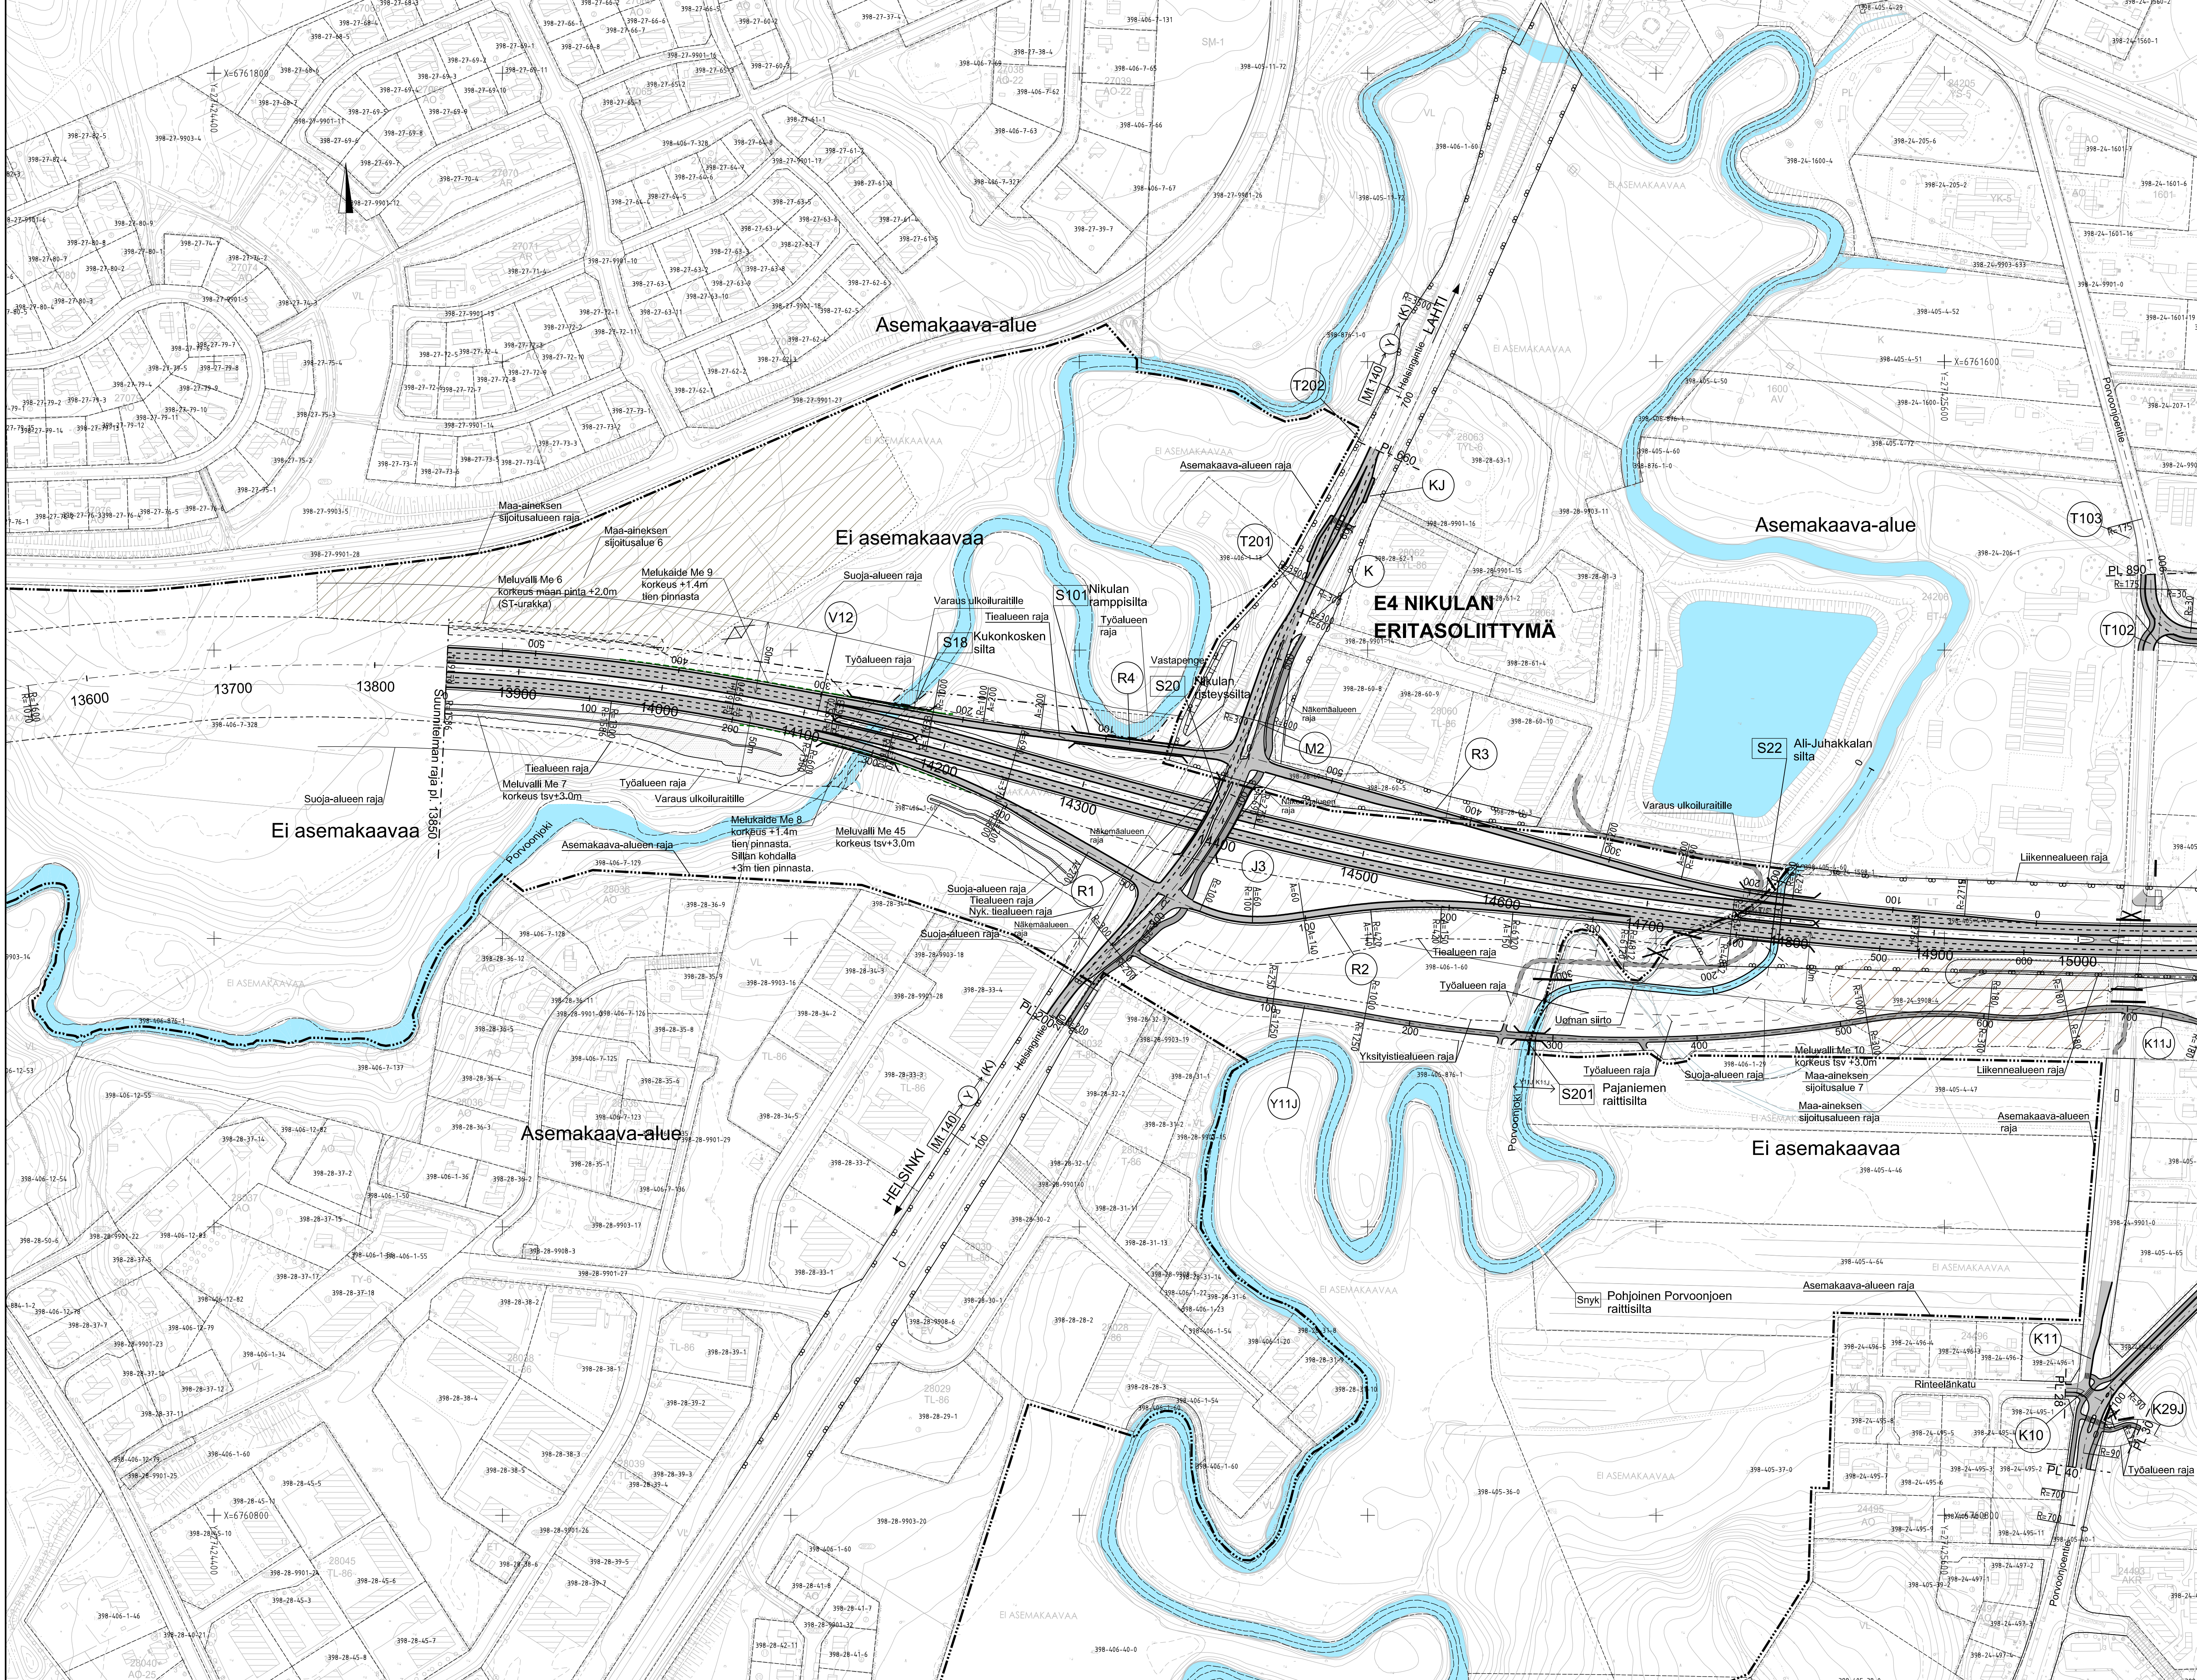

I / 28.10.2020	Päivitetty suunnitelmaa ja pohjakarttaa		I. Puustinen
H / 3.3.2020	Tarkennettu Me8		H. Kuusisto
G / 17.2.2020	Muutettu Me6 ja Me9. Poistettu Me5a.		H. Kuusisto
F / 20.6.2019	Täydennetty		E. Heiska
E / 28.5.2019	M2	J.-M. Alatalo	H. Kuusisto
D / 16.5.2019	K11J/Y11J plv. 300-700	M. Norring	H. Kuusisto
C / 29.4.2019	K11J/Y11J plv. 0-300	M. Norring	H. Kuusisto
B / 21.12.2018	V112 plv. 13850-14300	J.-M. Alatalo	H. Kuusisto
A / 16.11.2018	Täydennetty	J.-M. Alatalo	H. Kuusisto
Merkit / Pvm	Muutos	Suunn.	Tark.

Hankkeen nimi

V112 LETKE, hankeosa 1B, VALTARI
Rakennussuunnitelma

Piirustuksen sisältö

Suunnitelmapaketti
Vt 12 plv. 13850-15000



Pvm	J.-M. Alatalo, Pöyry Finland Oy	Pvm	J. Wikström, Liikennevirasto
2.11.2018	H. Kuusisto, Pöyry Finland Oy		
Koordinaattijärjestelmä	ETRS-GK27	Mittakaava	1:2000
Korkeusjärjestelmä	N2000	Piir.no	R3/1-6