
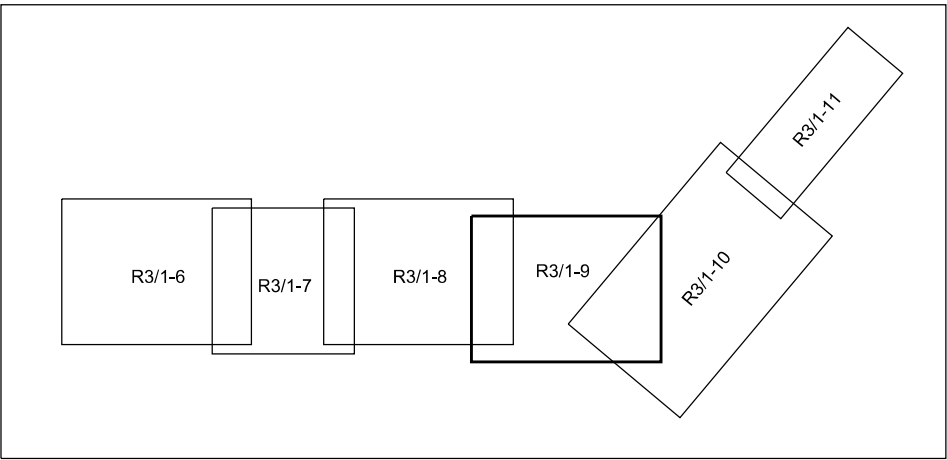


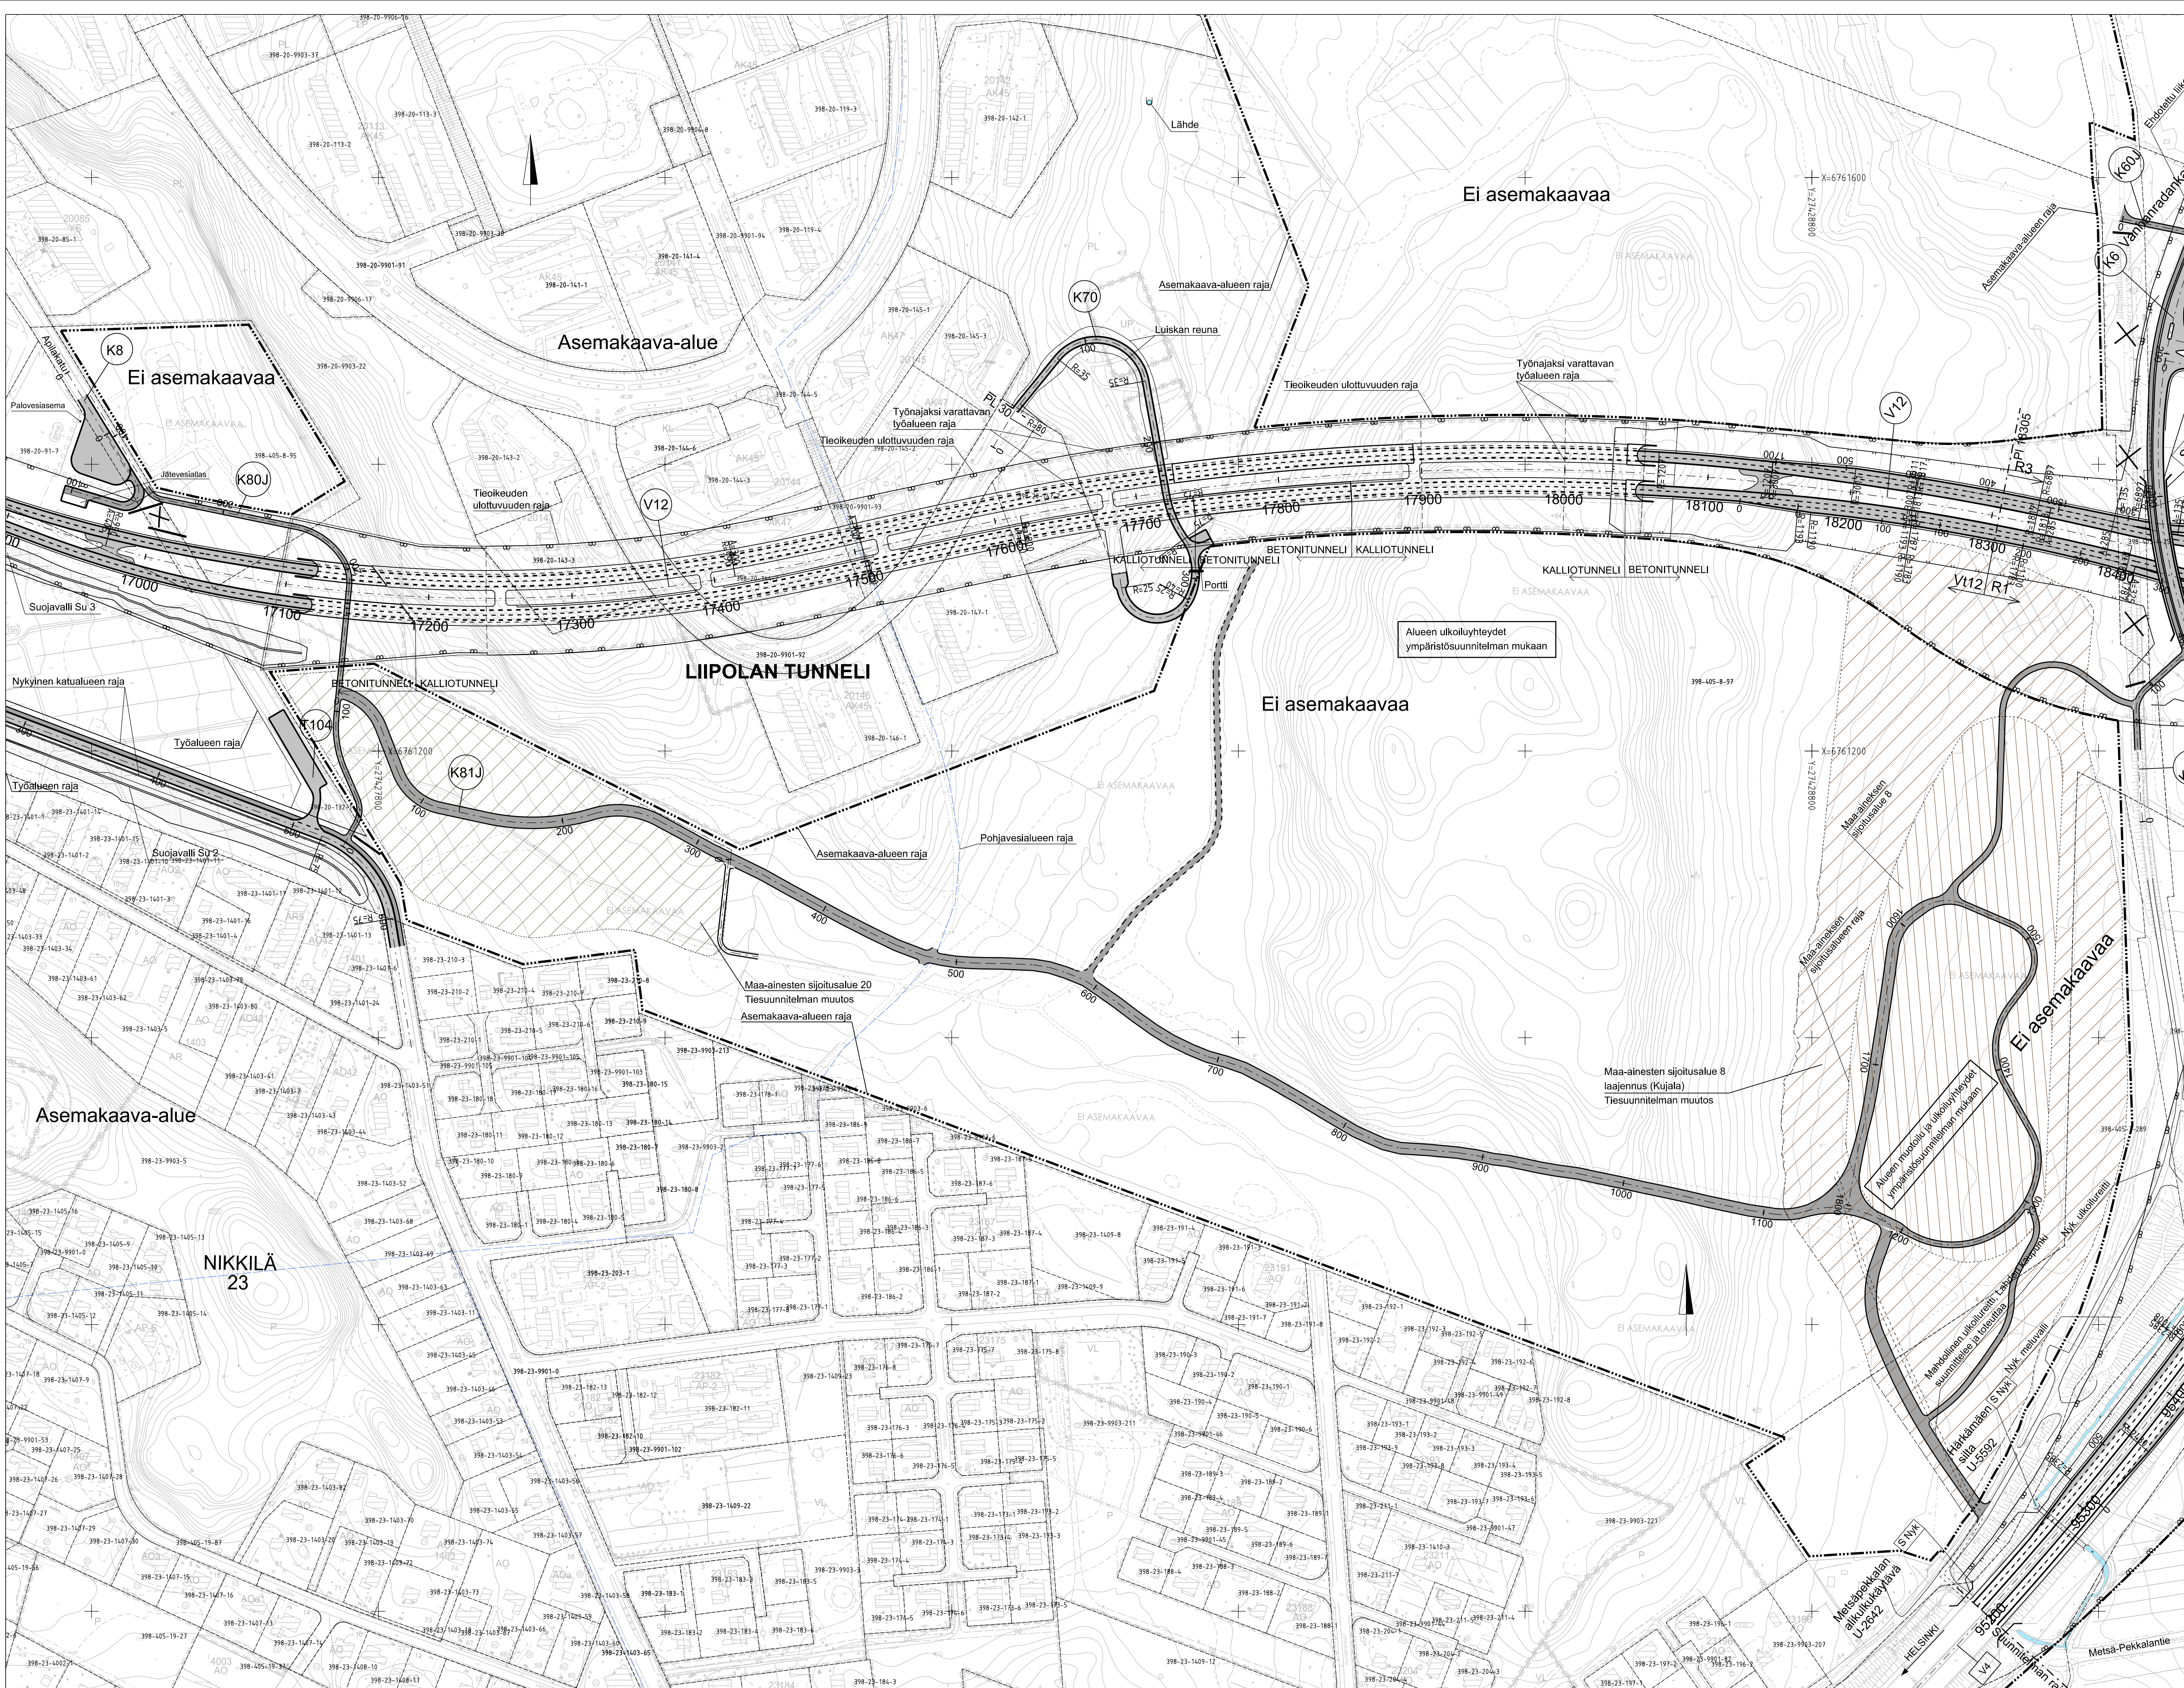

H / 28.10.2020	Päivitetty suunnitelmia ja pohjakarttaa	I. Puustinen
G / 18.6.2020	Muutettu ulkoiluraitteja	H. Kuusisto
F / 2.3.2020	Lisätyt K8 ja K81J	H. Kuusisto
E / 30.1.2020	Maa-ainesten sijoitusalueen 20 ulkoiluraitteiden lisätyt	I. Puustinen
D / 11.11.2019	Lisätyt K80J ja tarkennettu betonitunnelin ja kalliotunnelin rajaa	H. Kuusisto
C / 30.8.2019	Täydennetty	H. Kuusisto
B / 22.3.2019	Lisätyt K70	J.-M. Alatalo
A / 16.11.2018	Täydennetty	J.-M. Alatalo
Merkit / Pvm	Muutos	Suunn.

Hankkeen nimi	V12 LETKE, hankeosa 1B, VALTARI Rakennussuunnitelma	Tark.
---------------	---	-------

Piirustuksen sisältö	Suunnitelmapaketti Vt 12 pvl. 17100-18200	
----------------------	---	--

Pvm	J.-M. Alatalo, Pöyry Finland Oy	Pvm	J. Wikström, Liikennevirasto
26.4.2018	H. Kuusisto, Pöyry Finland Oy		
Koordinaattijärjestelmä	ETRS-GK27	Mittakaava	1:2000
Korkeusjärjestelmä	N2000	Piir.no	R3/1-9