



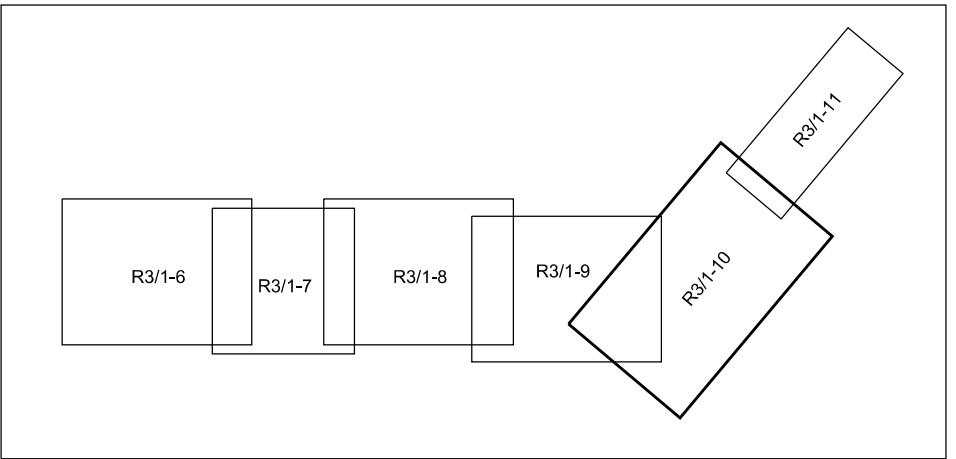

H / 28.10.2020	Päivitetty suunnitelmaa ja pohjakarttaa			I. Puustinen
G / 16.6.2020	Muutettu ulkoiluraitteita			H. Kuusisto
F / 16.6.2019	Muutettu K6 raittia			H. Kuusisto
E / 17.4.2019	Muutettu E6R3 ja E6R8 linjausta	J.-M. Alatalo		H. Kuusisto
D / 21.12.2018	Lisätyt vastapenger S30 tulopenkereille	J.-M. Alatalo		H. Kuusisto
C / 20.11.2018	Lisätyt vastapenger	J.-M. Alatalo		H. Kuusisto
B / 21.9.2018	Lisätyt E6R1, E6R7, R6R9 ja V14 pih. 95577-96364	J.-M. Alatalo		H. Kuusisto
A / 29.6.2018	Lisätyt V14 pih. 95200-95577 ja 96364-97860	J.-M. Alatalo		H. Kuusisto
Merkki / Pvm	Muutos	Suunn.	Tark.	

Hankkeen nimi: V12 LETKE, hankeosa 1B, VALTARI
Rakennussuunnitelma

Piirustuksen sisältö: Suunnitelmapartti
Vt 12 pih. 18200-18305
Vt 4 pih. 95200-96800

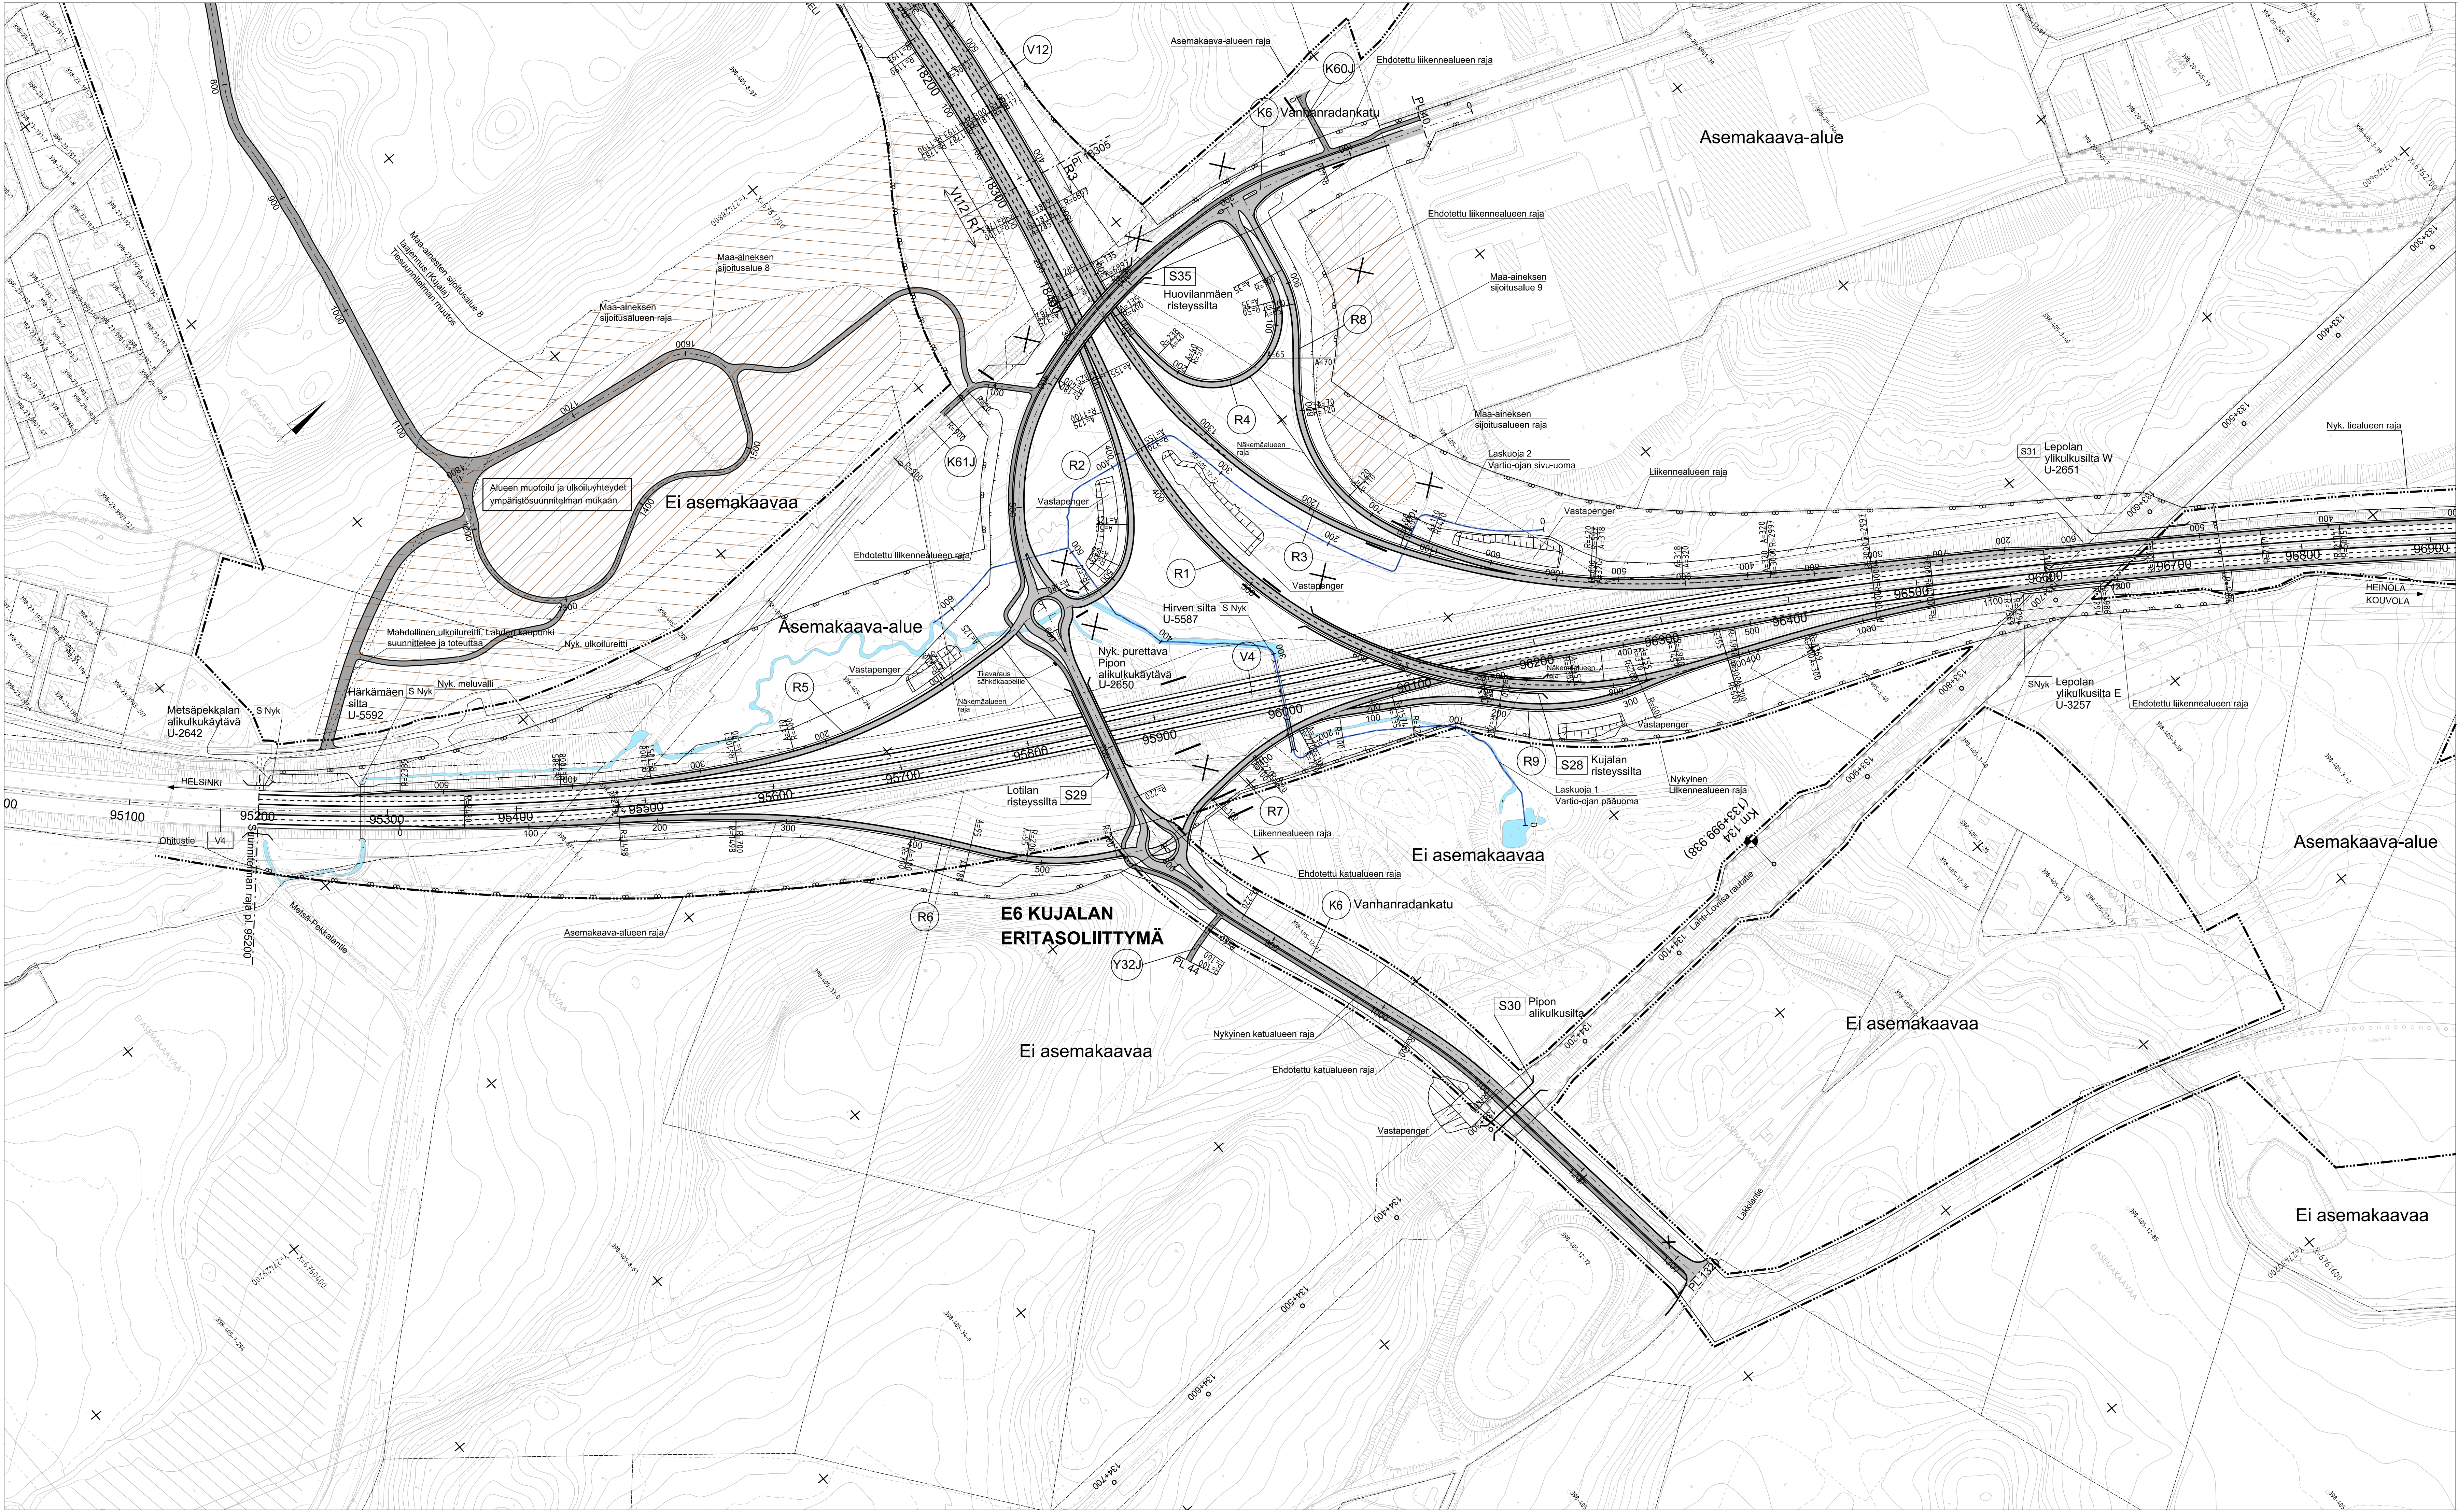

Pvm	J.-M. Alatalo, Pöyry Finland Oy	Pvm	J. Wikström, Liikennevirasto
26.4.2018	H. Kuusisto, Pöyry Finland Oy		
Koordinaattijärjestelmä	ETRS-GK27	Mittakaava	1:2000
Korkeusjärjestelmä	N2000	Piir-nro	R31/1-10