
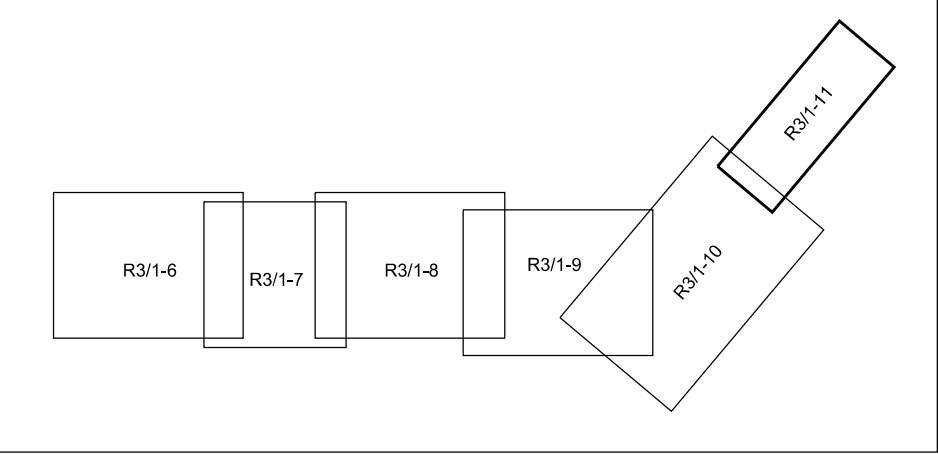


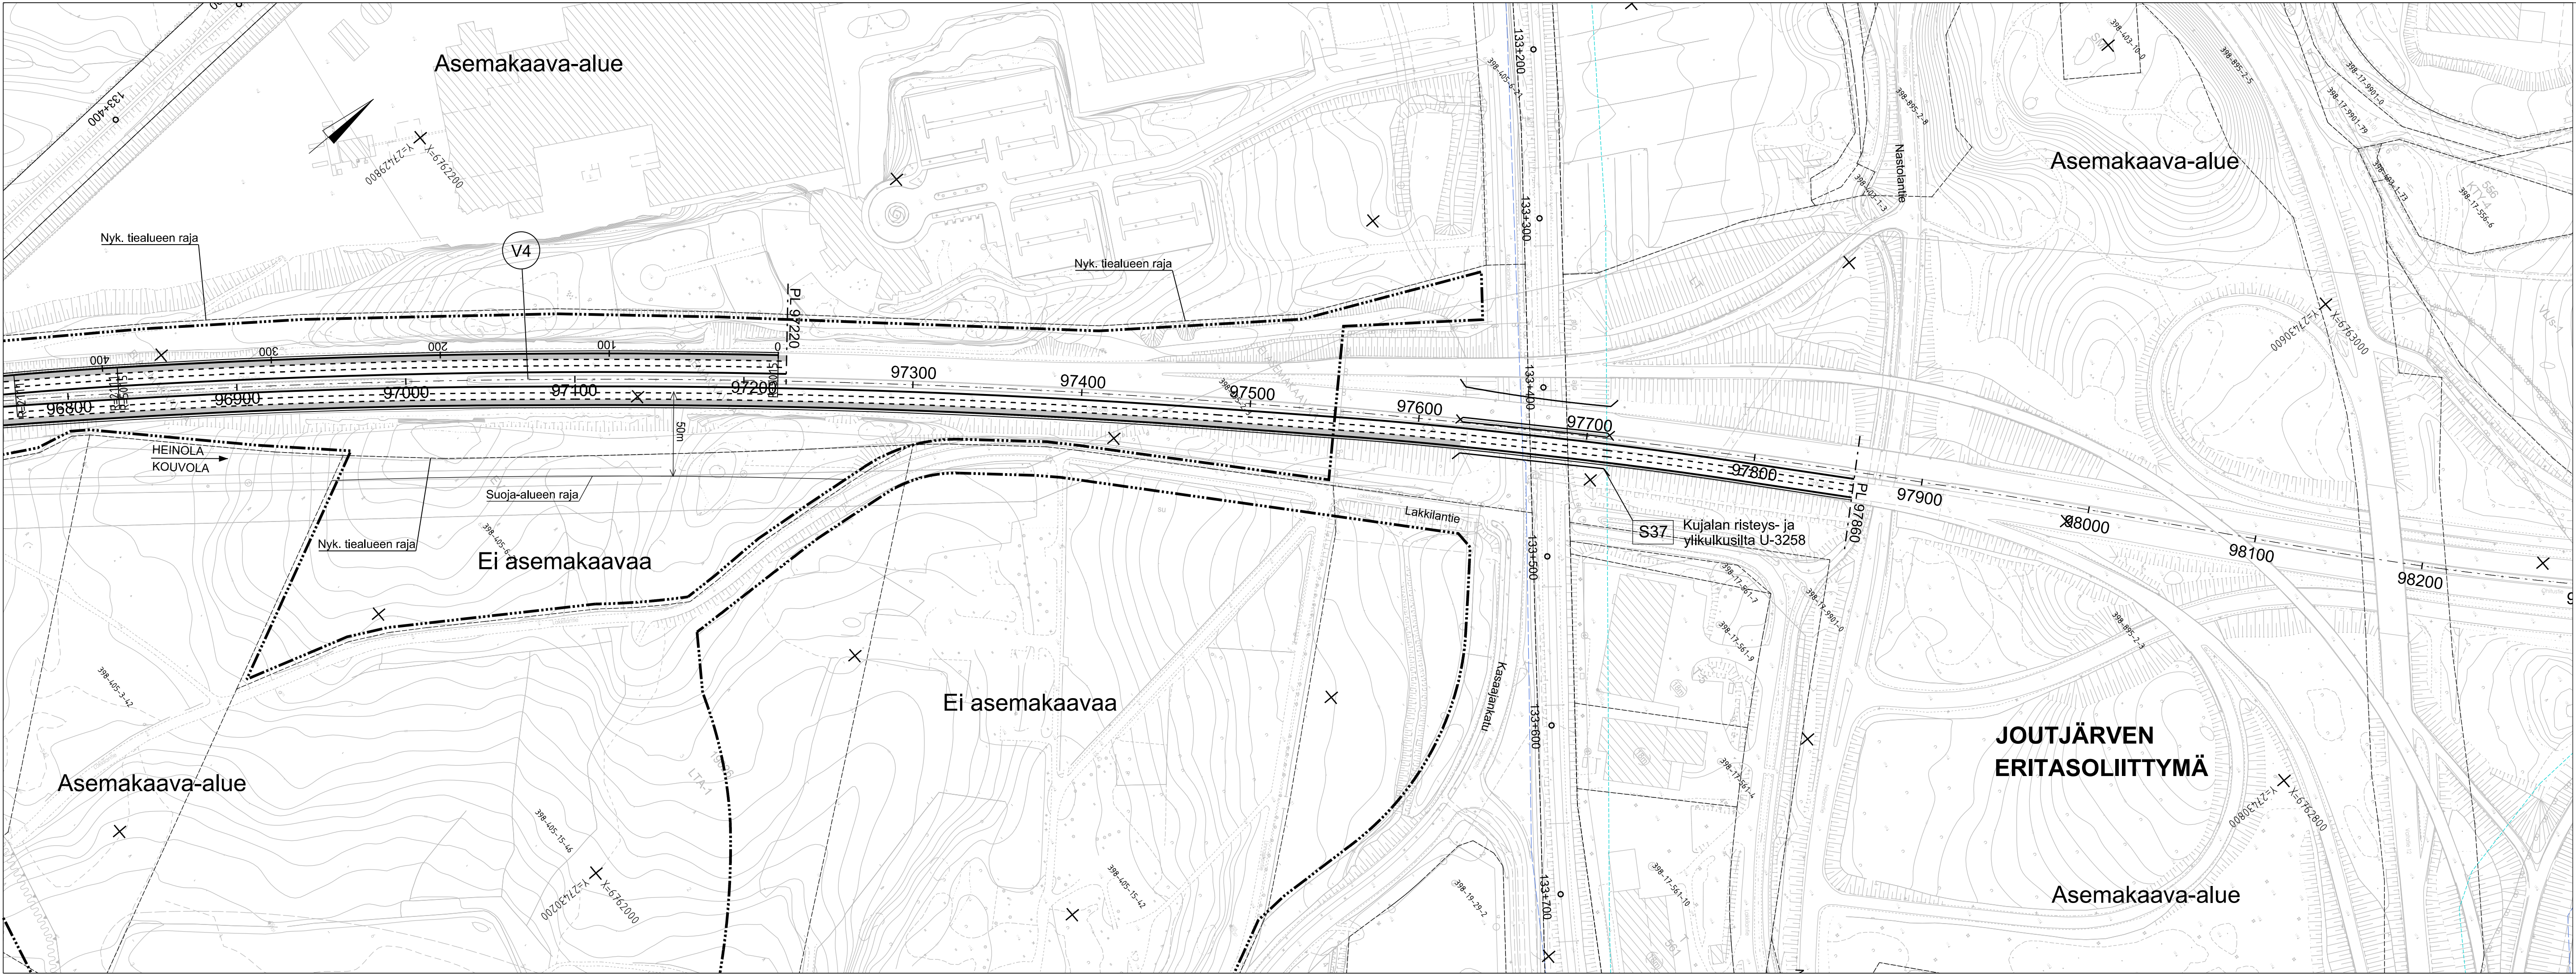

A / 17.4.2019	Muutettu E6R3 ja E6R8 linjausta	J-M. Alatalo	H. Kuusisto
Merkki / Pvm	Muutos	Suunn.	Tark.
Hankkeen nimi			
Vt12 LETKE, hankeosa 1B, VALTARI Rakennussuunnitelma			
Piirustuksen sisältö			
Suunnitelmakartta Vt 4 plv. 96800-97760			
Pvm	J-M. Alatalo, Pöyry Finland Oy	Pvm	
29.6.2018	H. Kuusisto, Pöyry Finland Oy		J. Wikström, Liikennevirasto
Koordinaattijärjestelmä	ETRS-GK27	Mittakaava	
Korkeusjärjestelmä	N2000	1:2000	Piir.nro
R3/1-11			