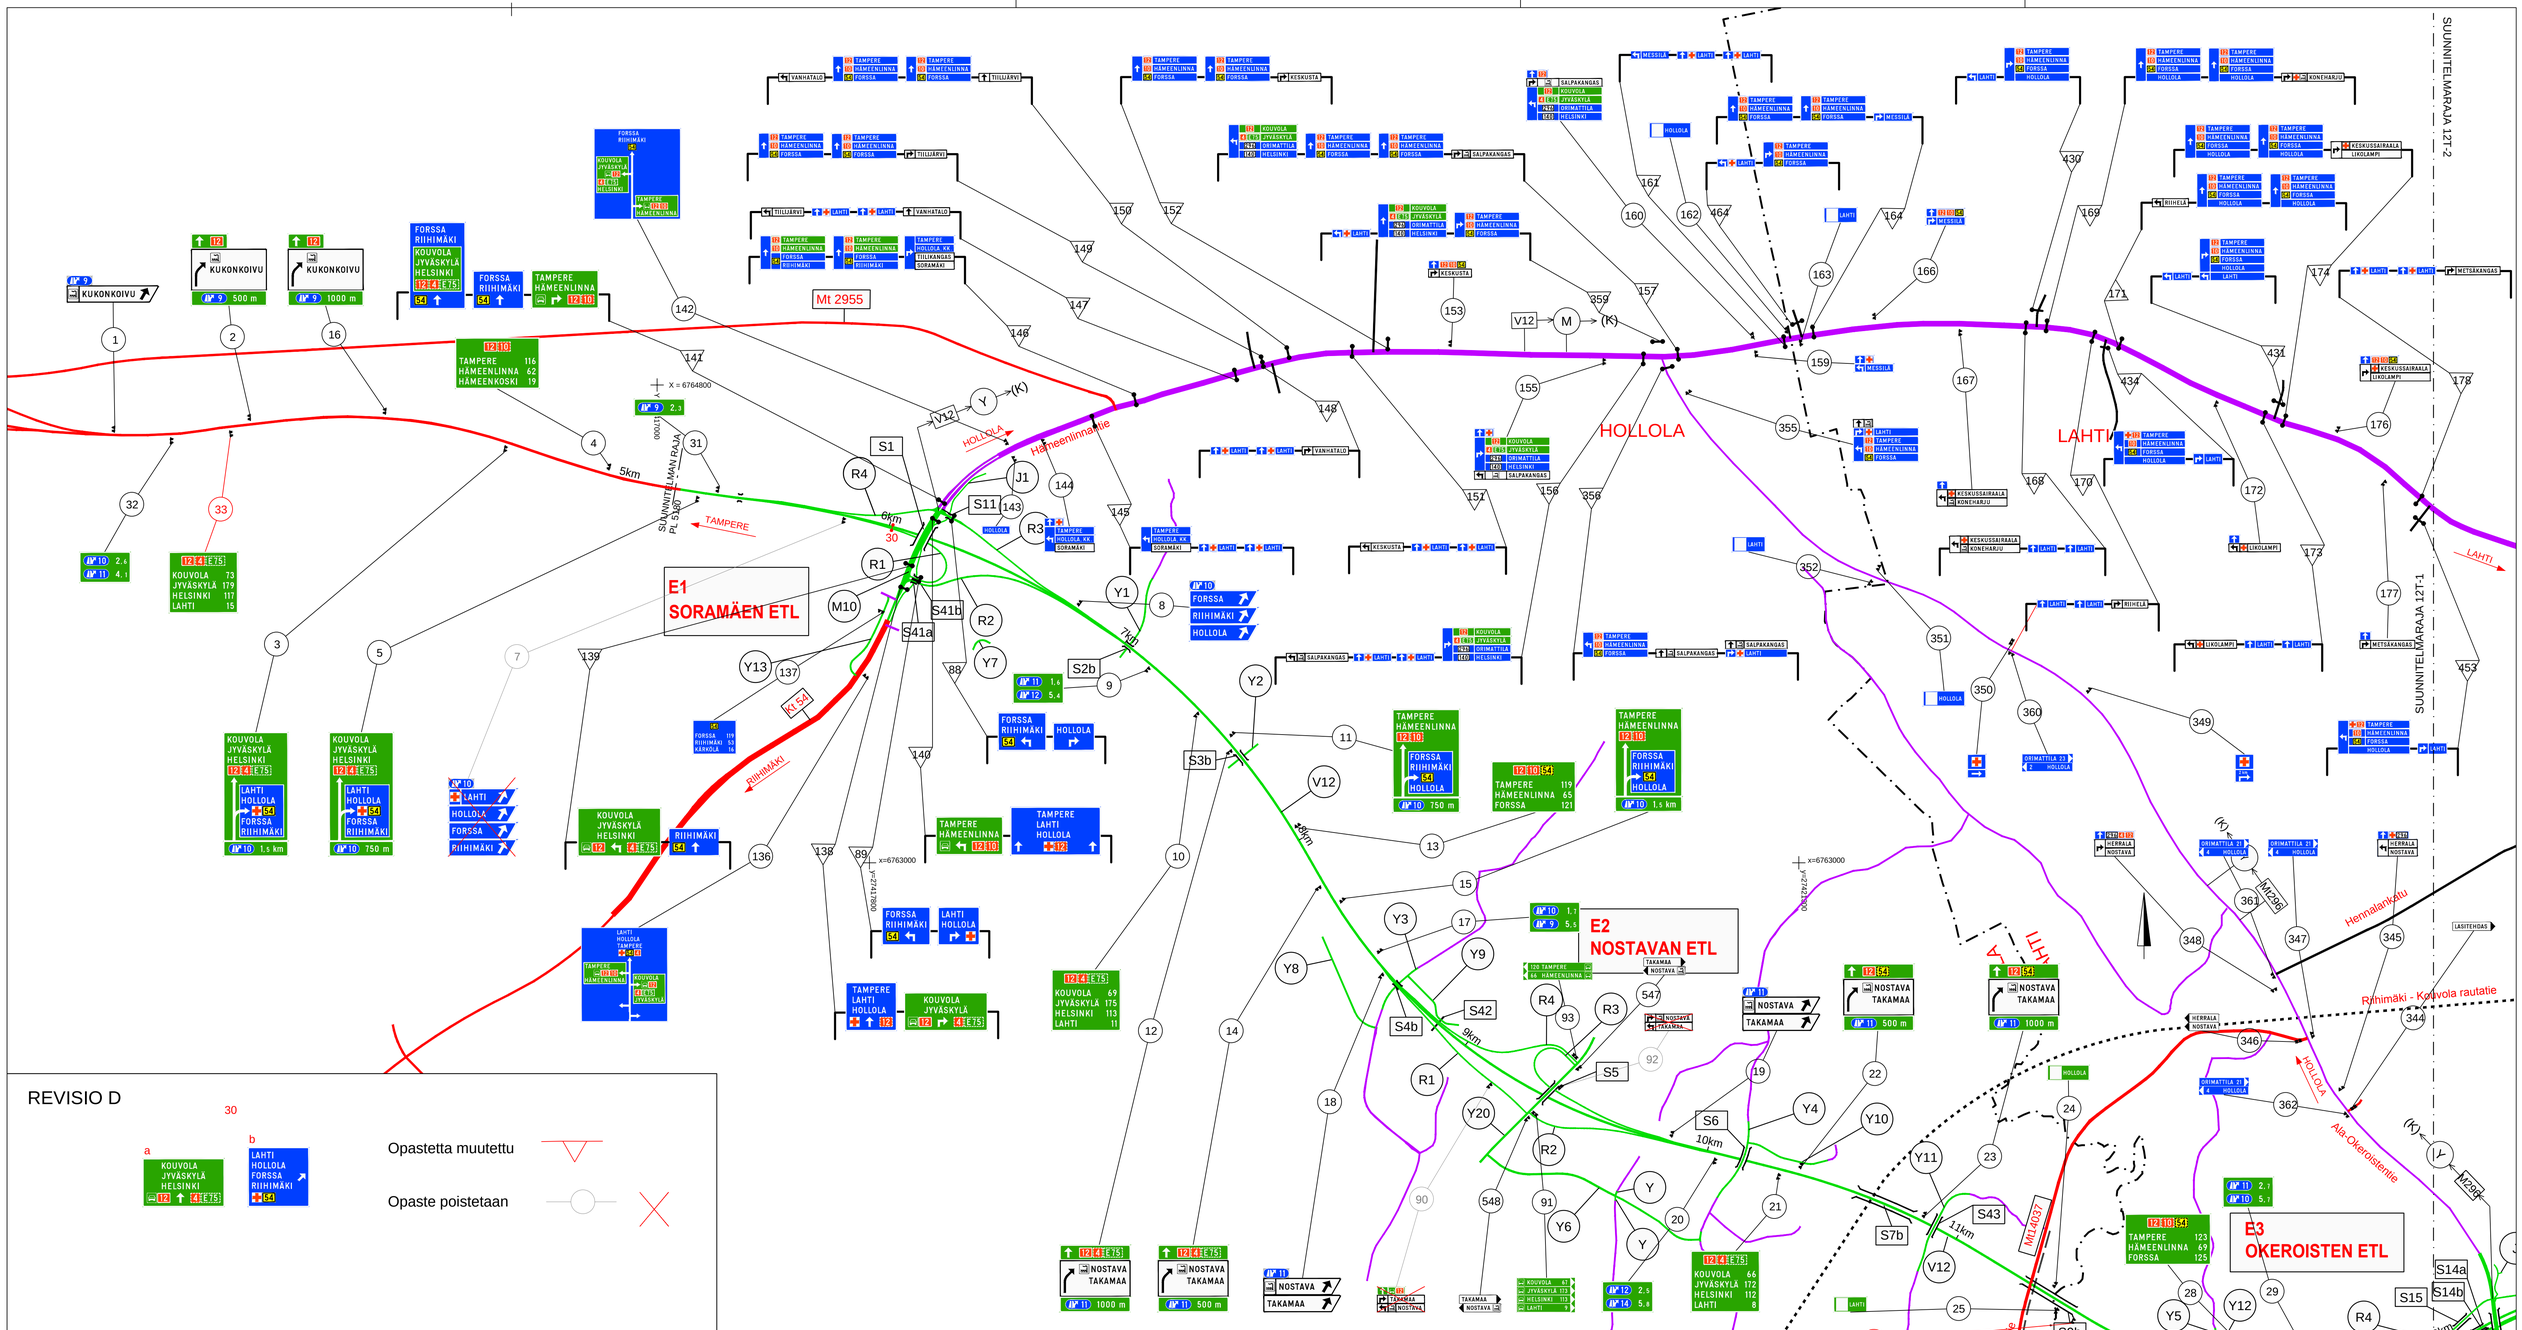

REVISIO D

Värien selitykset

Suunnitellut tiet:

Tämän suunnitelman mukaan rakennettavat tai parannettavat tiet

Nykyiset tiet:

Maantie

Yksityinen tie

Katu

Maantie muutetaan kaduksi tai yksityitieksi

Seuraavia kohtia ei ole esitetty yleissuunnitelmassa, mutta on otettava huomioon rakennussuunnitelmassa:
- Palvelukohteiden opastus
- VAK-reitit
- Mt 312:ta jatketaan länteen päin pitkin nykyistä Vt 12:ta ja mt 2955:ta.
- Lahden matkakeskus

0	Viitoitusta muutettu Nikulan eritasolittymän myötä.		30.8.2017	Kirsi Järvenpää	Jani Karjalainen		
Merkki	Muutos		Pvm	Suunn.	Tark.		
Elinkeino-, liikenne- ja ympäristökeskus	RAMBOLL		SITO			Koordinaattijärjestelmä ETRS-GK27	Valtatie 12 Lahden eteläinen kehätie, Tiesuunnitelma
Pvm	Ari Puhakka	Pvm	Martti Lehtinen	Pvm	Rauno Tuominen	Korkeusjärjestelmä N2000	
29.5.2015		29.5.2015		29.5.2015	Markus Väyrynen, Kirsi Järvenpää	Tierekisteritunnus	Viitoituksen yleissuunnitelma Lahden Eteläinen kehätie

Mittakaava	Piir.nro
1:10000	12T-1D