


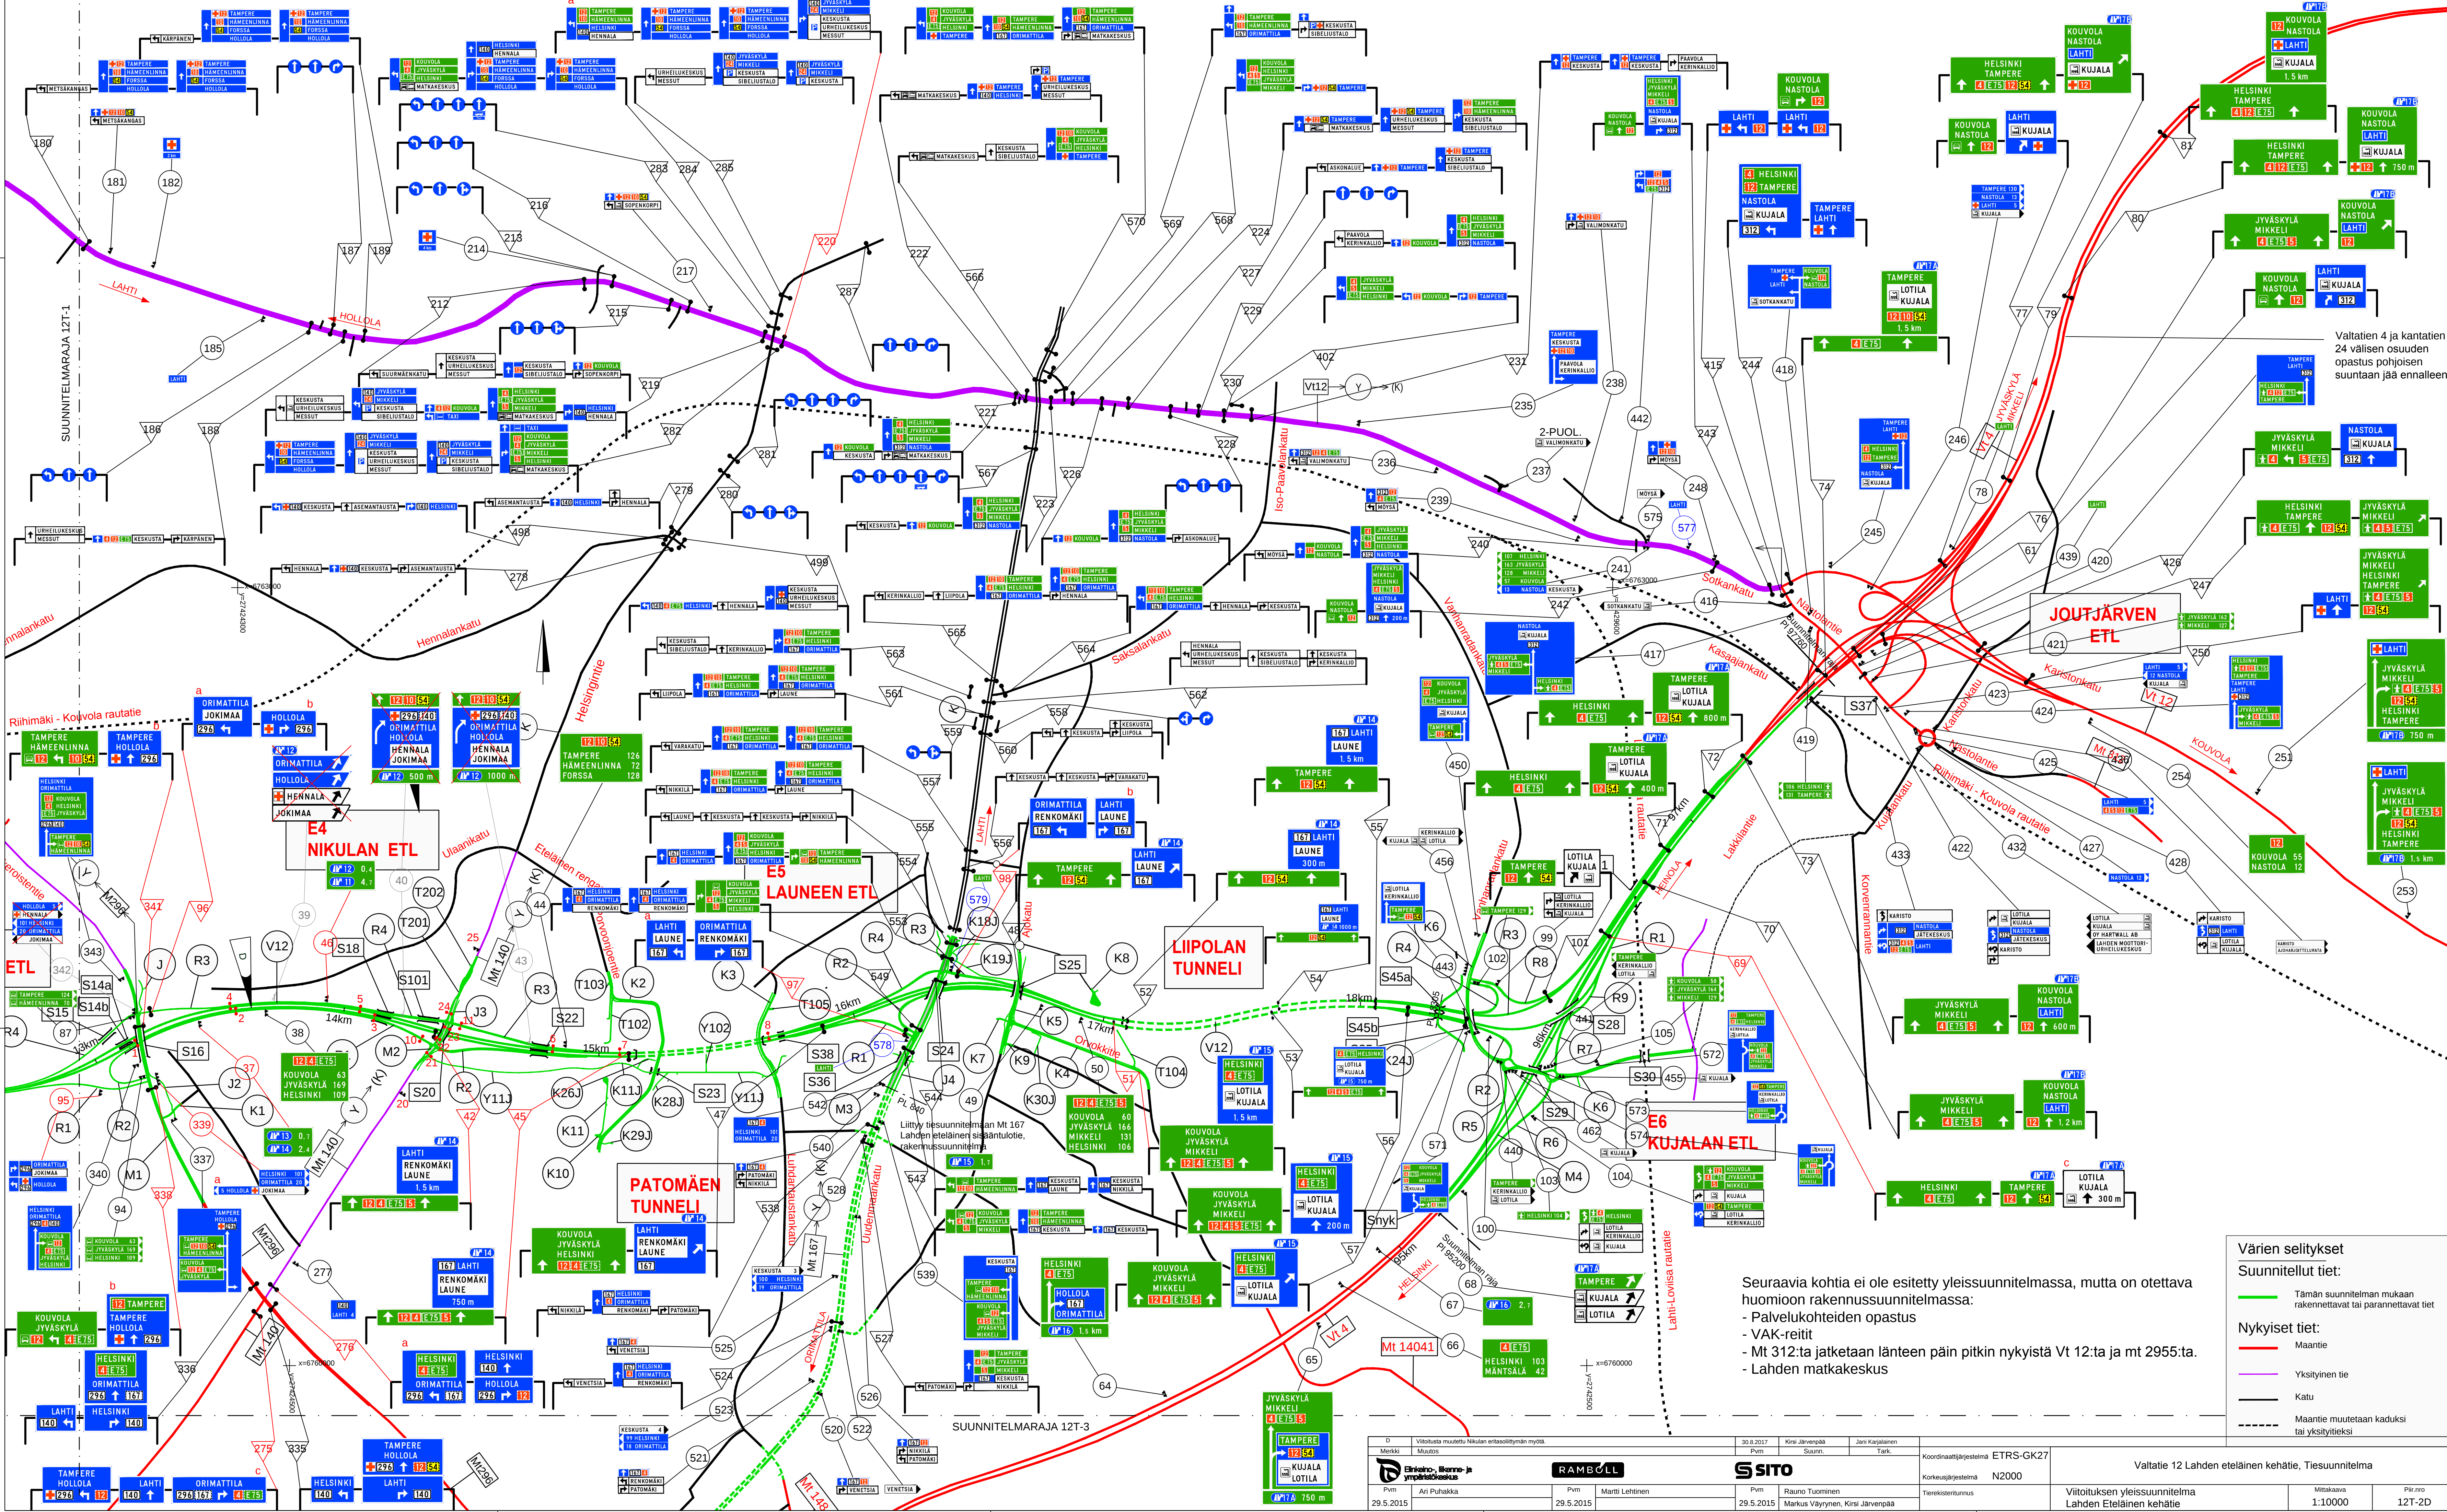


Seuraavia kohtia ei ole esitetty yleissuunnitelmassa, mutta on otettava huomioon rakennussuunnitelmassa:

- Palvelukohteiden opastus
- VAK-reitit
- Mt 312:ta jatketaan länteen päin pitkin nykyistä Vt 12:ta ja mt 2955:ta.
- Lahden matkakeskus

Värien selitykset	
Suunnitellut tiet:	
—	Tämän suunnitelman mukaan rakennettavat tai parannettavat tiet
Nykyiset tiet:	
—	Maantie
—	Yksityinen tie
—	Katu
---	Maantie muutetaan kaduksi tai yksityiseksi

REVISIO D

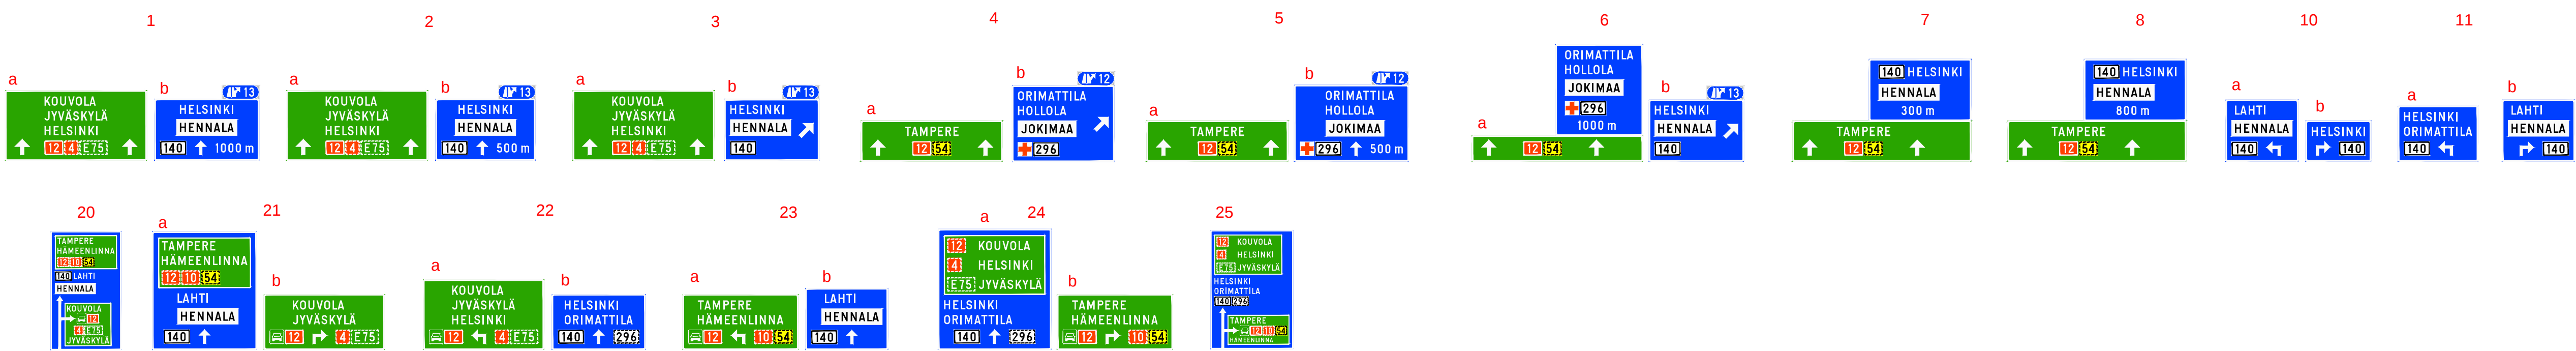

Opastetta muutettu

Opaste lisätty

Opaste poistetaan