


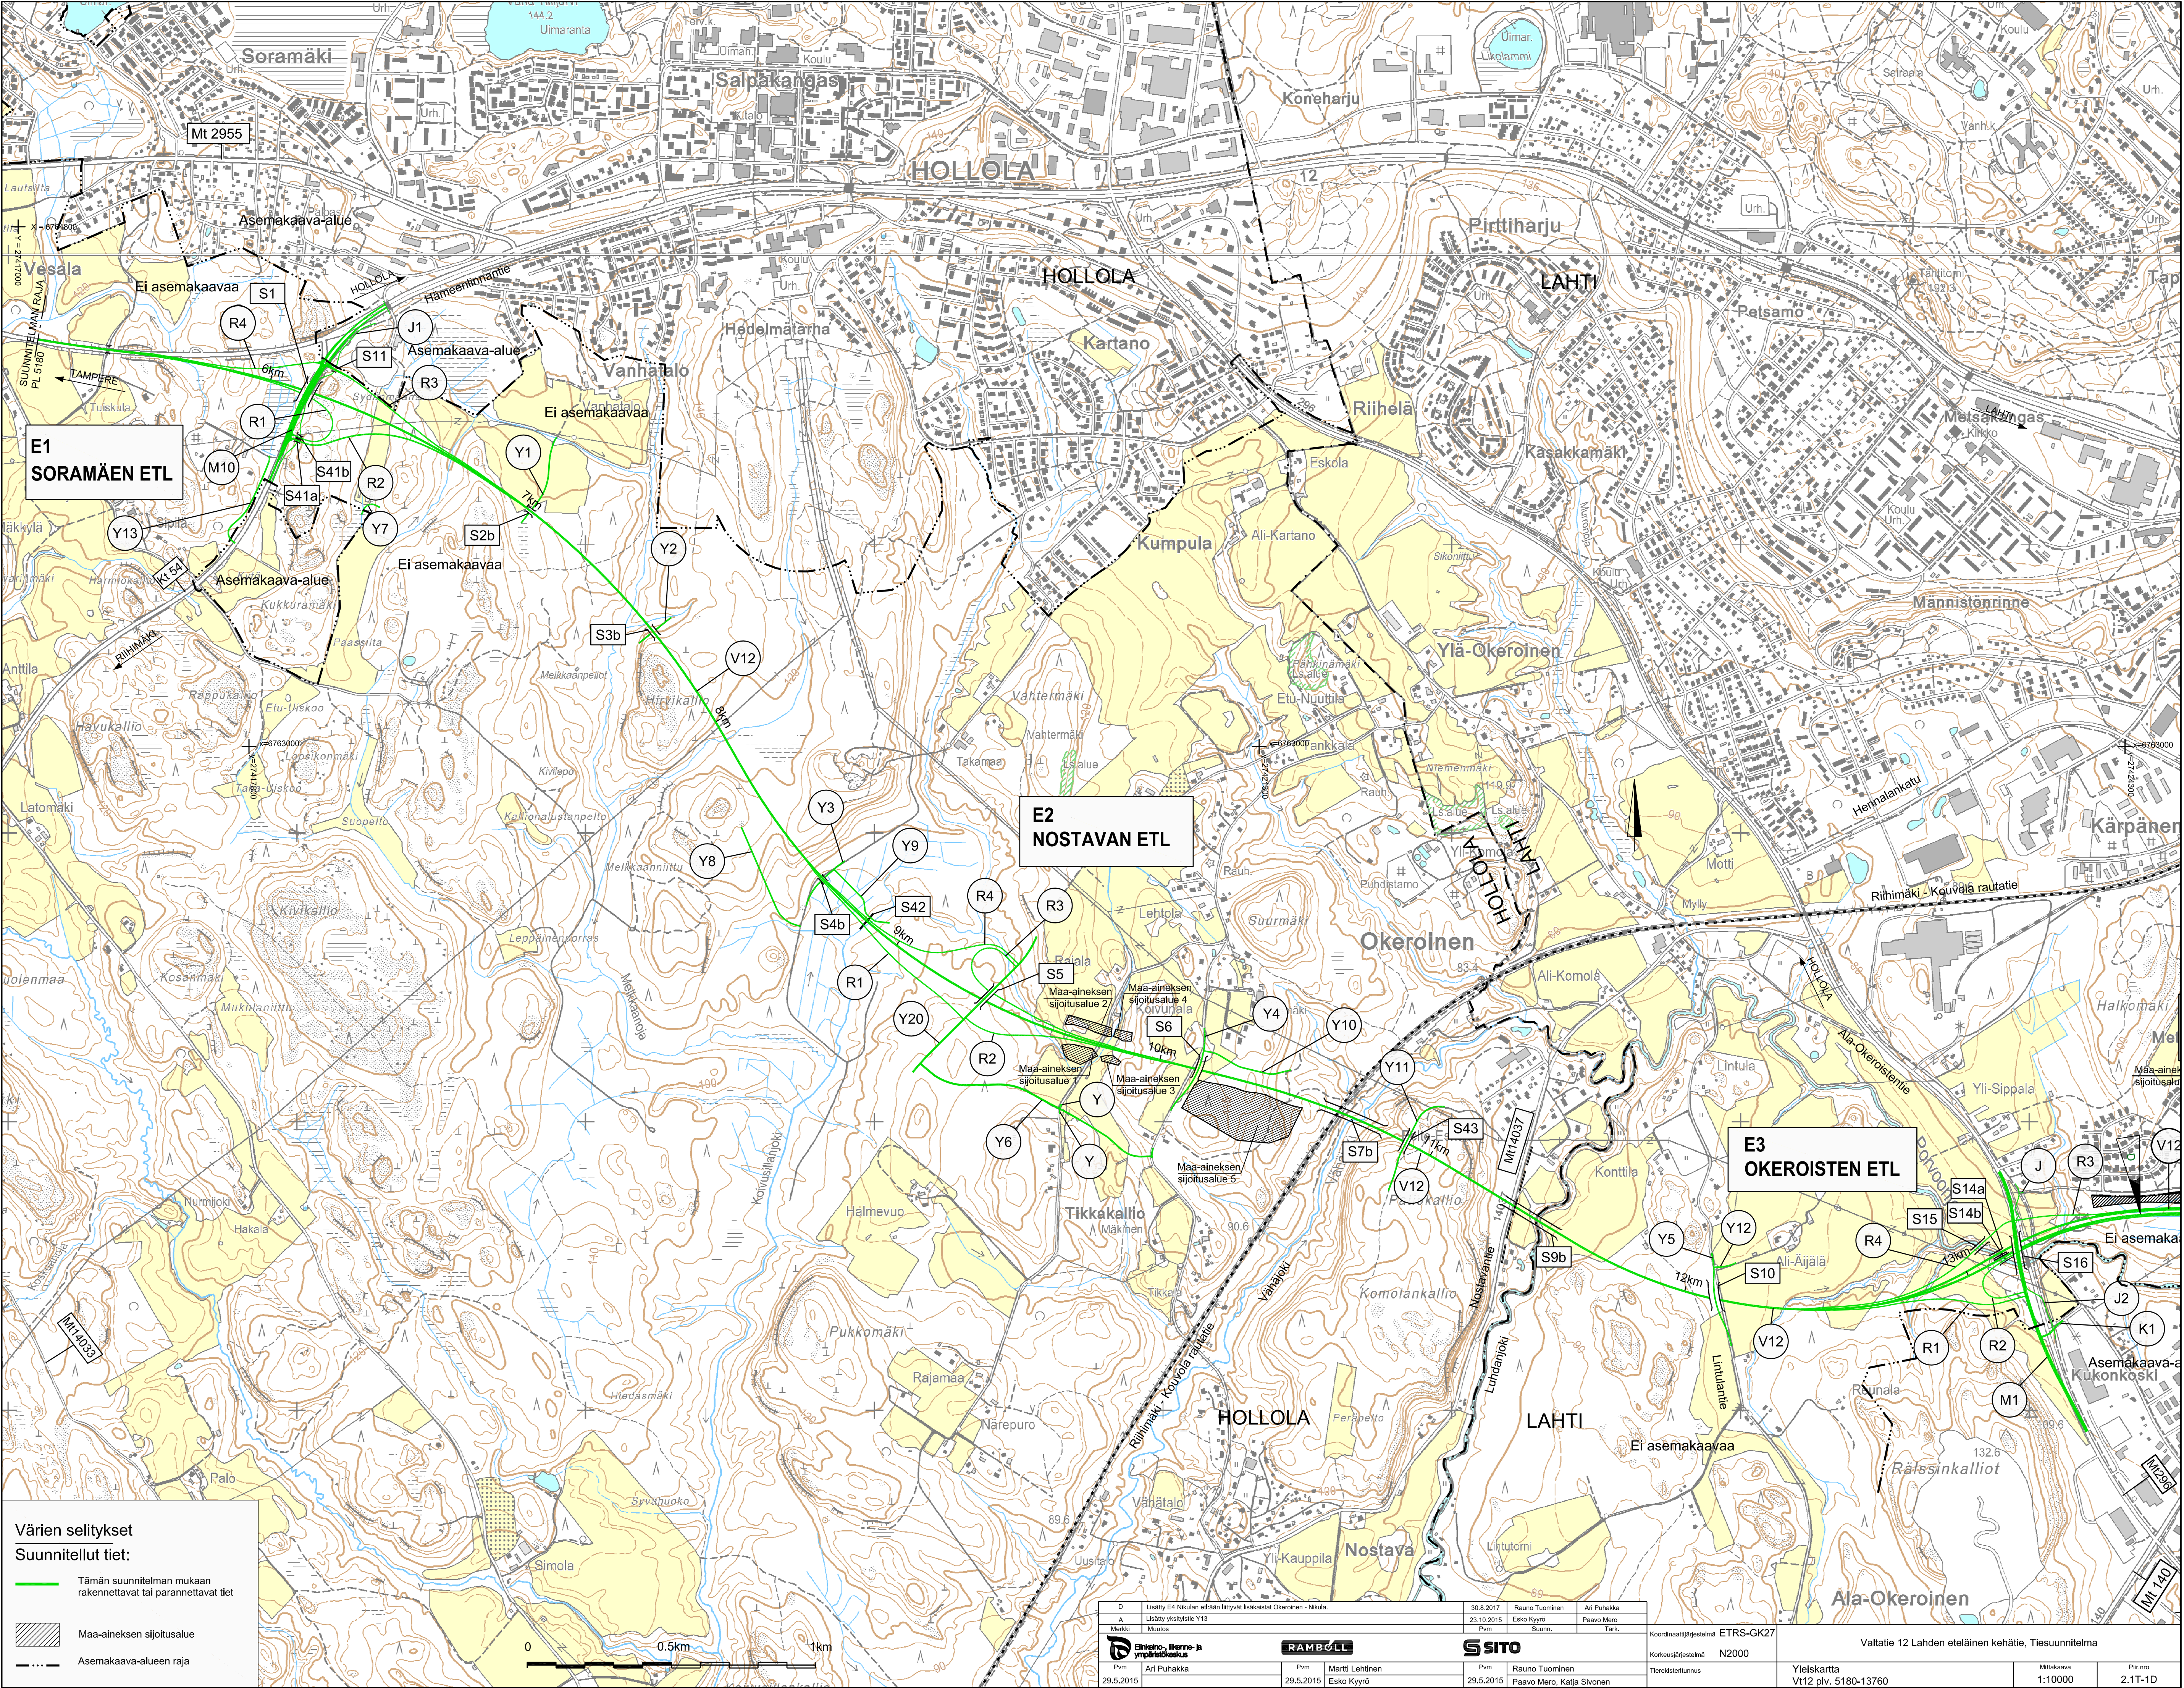

Värien selitykset

Suunnitellut tiet:

Tämän suunnitelman mukaan rakennettavat tai parannettavat tiet

Maa-aineksen sijoitusalue

Asemakaava-alueen raja

D	Lisäty E4 Nikulan edään liittyvät liikkaisat Okeroisten - Nikula.	30.8.2017	Rauno Tuominen	Ari Puhakka	Koordinaattijärjestelmä	ETRS-GK27
A	Lisäty yksityistie Y13	23.10.2015	Esko Kyrrö	Paavo Mero	Korkeusjärjestelmä	N2000
Muutos	Muutos		Suunn.	Tark.	Tietyksistytty	
Pvm			Pvm		Pvm	
29.5.2015			29.5.2015		29.5.2015	
Ari Puhakka			Matti Lehtinen		Rauno Tuominen	
			Esko Kyrrö		Paavo Mero, Katja Sivonen	
Ei keino- ja ympäristövaikutuksia			RAMBOLL		SITO	
					Koordinaattijärjestelmä	
					N2000	
					Yleiskartta	
					Vt12 plv. 5180-13760	
					Mittakaava	
					1:10000	
					Pir.no	
					2.11-1D	