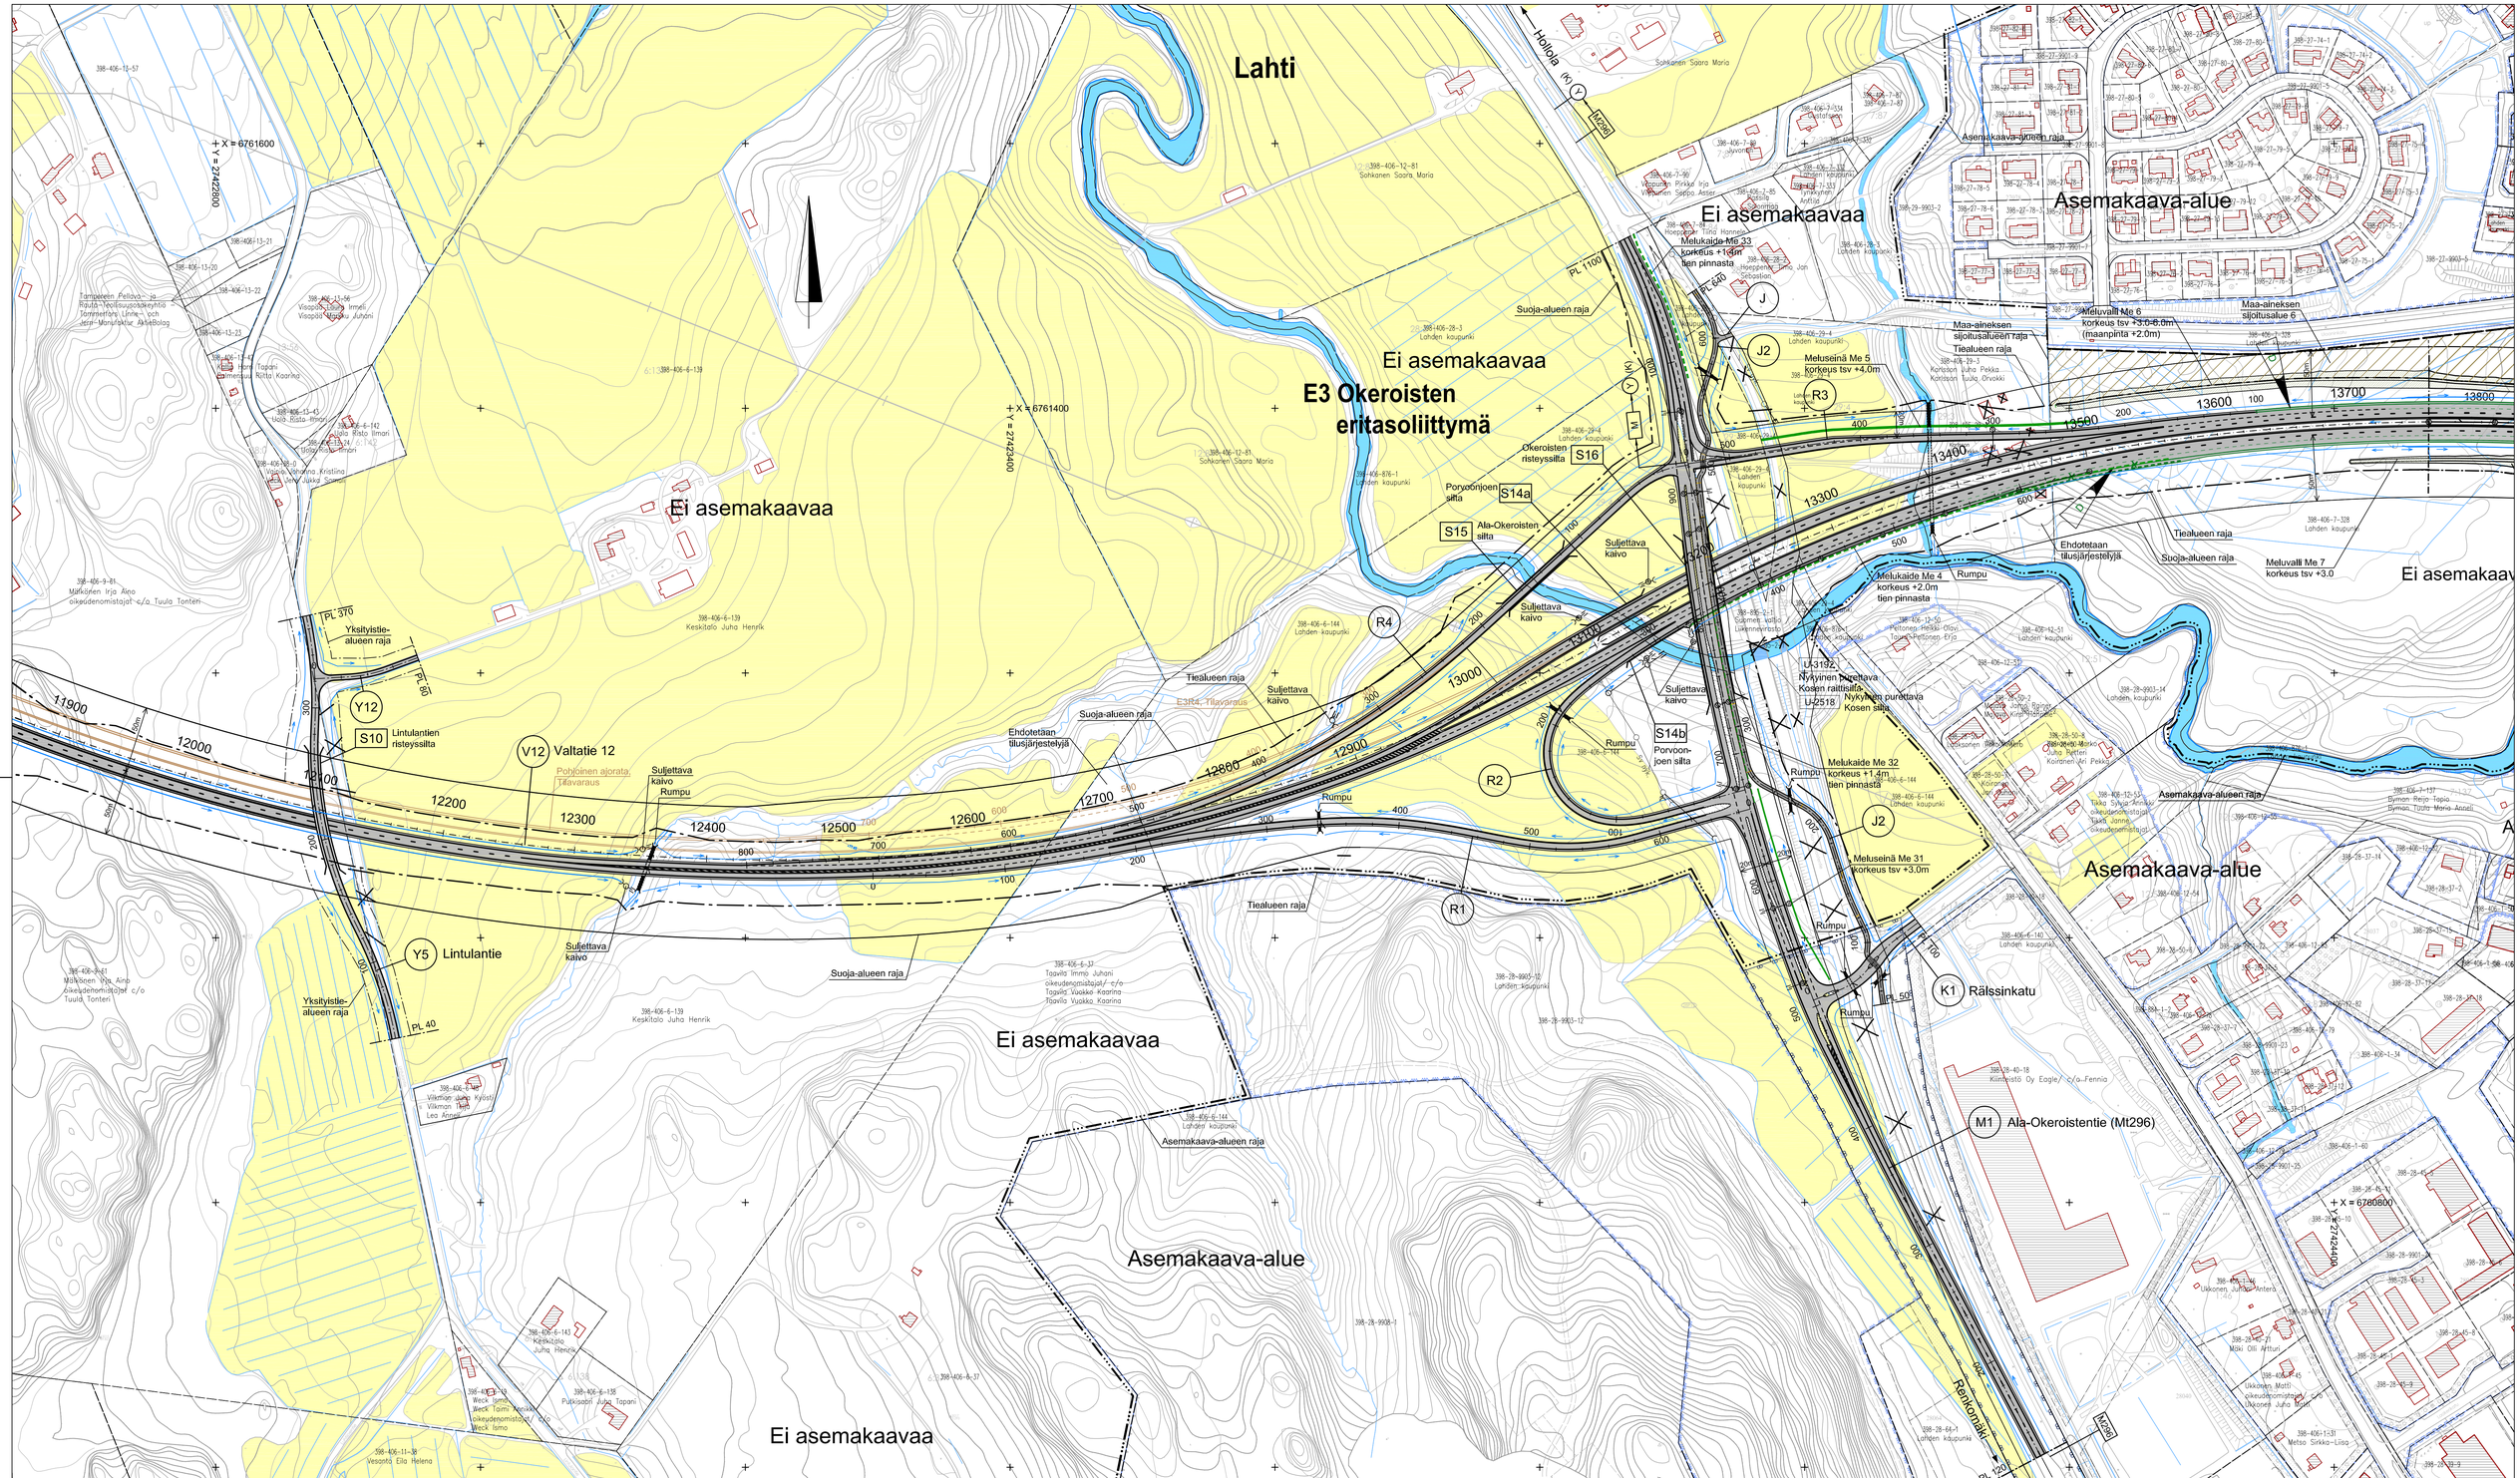

Merkkl	Muutos	Pvm	Suunn.	Tark.
D	Lisätty E4 Nikulan eritäsän liittyvät liikkaistat Okeroinen - Nikula.	30.8.2017	Rauno Tuominen	Ari Puhakka

Ympäristöministeriö, Elinkeino- ja ympäristökeskus — Pvm 29.5.2015 — Ari Puhakka

RAMBOLL — Pvm 29.5.2015 — Martti Lehtinen

SITO — Pvm 29.5.2015 — Rauno Tuominen

Koordinaattijärjestelmä ETRS-GK27

Korkeusjärjestelmä N2000

Tierekisteritunnus

Valtatie 12 Lahden eteläinen kehätie, Tiesuunnitelma

Suunnitelmakartta plv. 12000-13760

Mittakaava 1:2000

Pltr.nro 3T-5D