


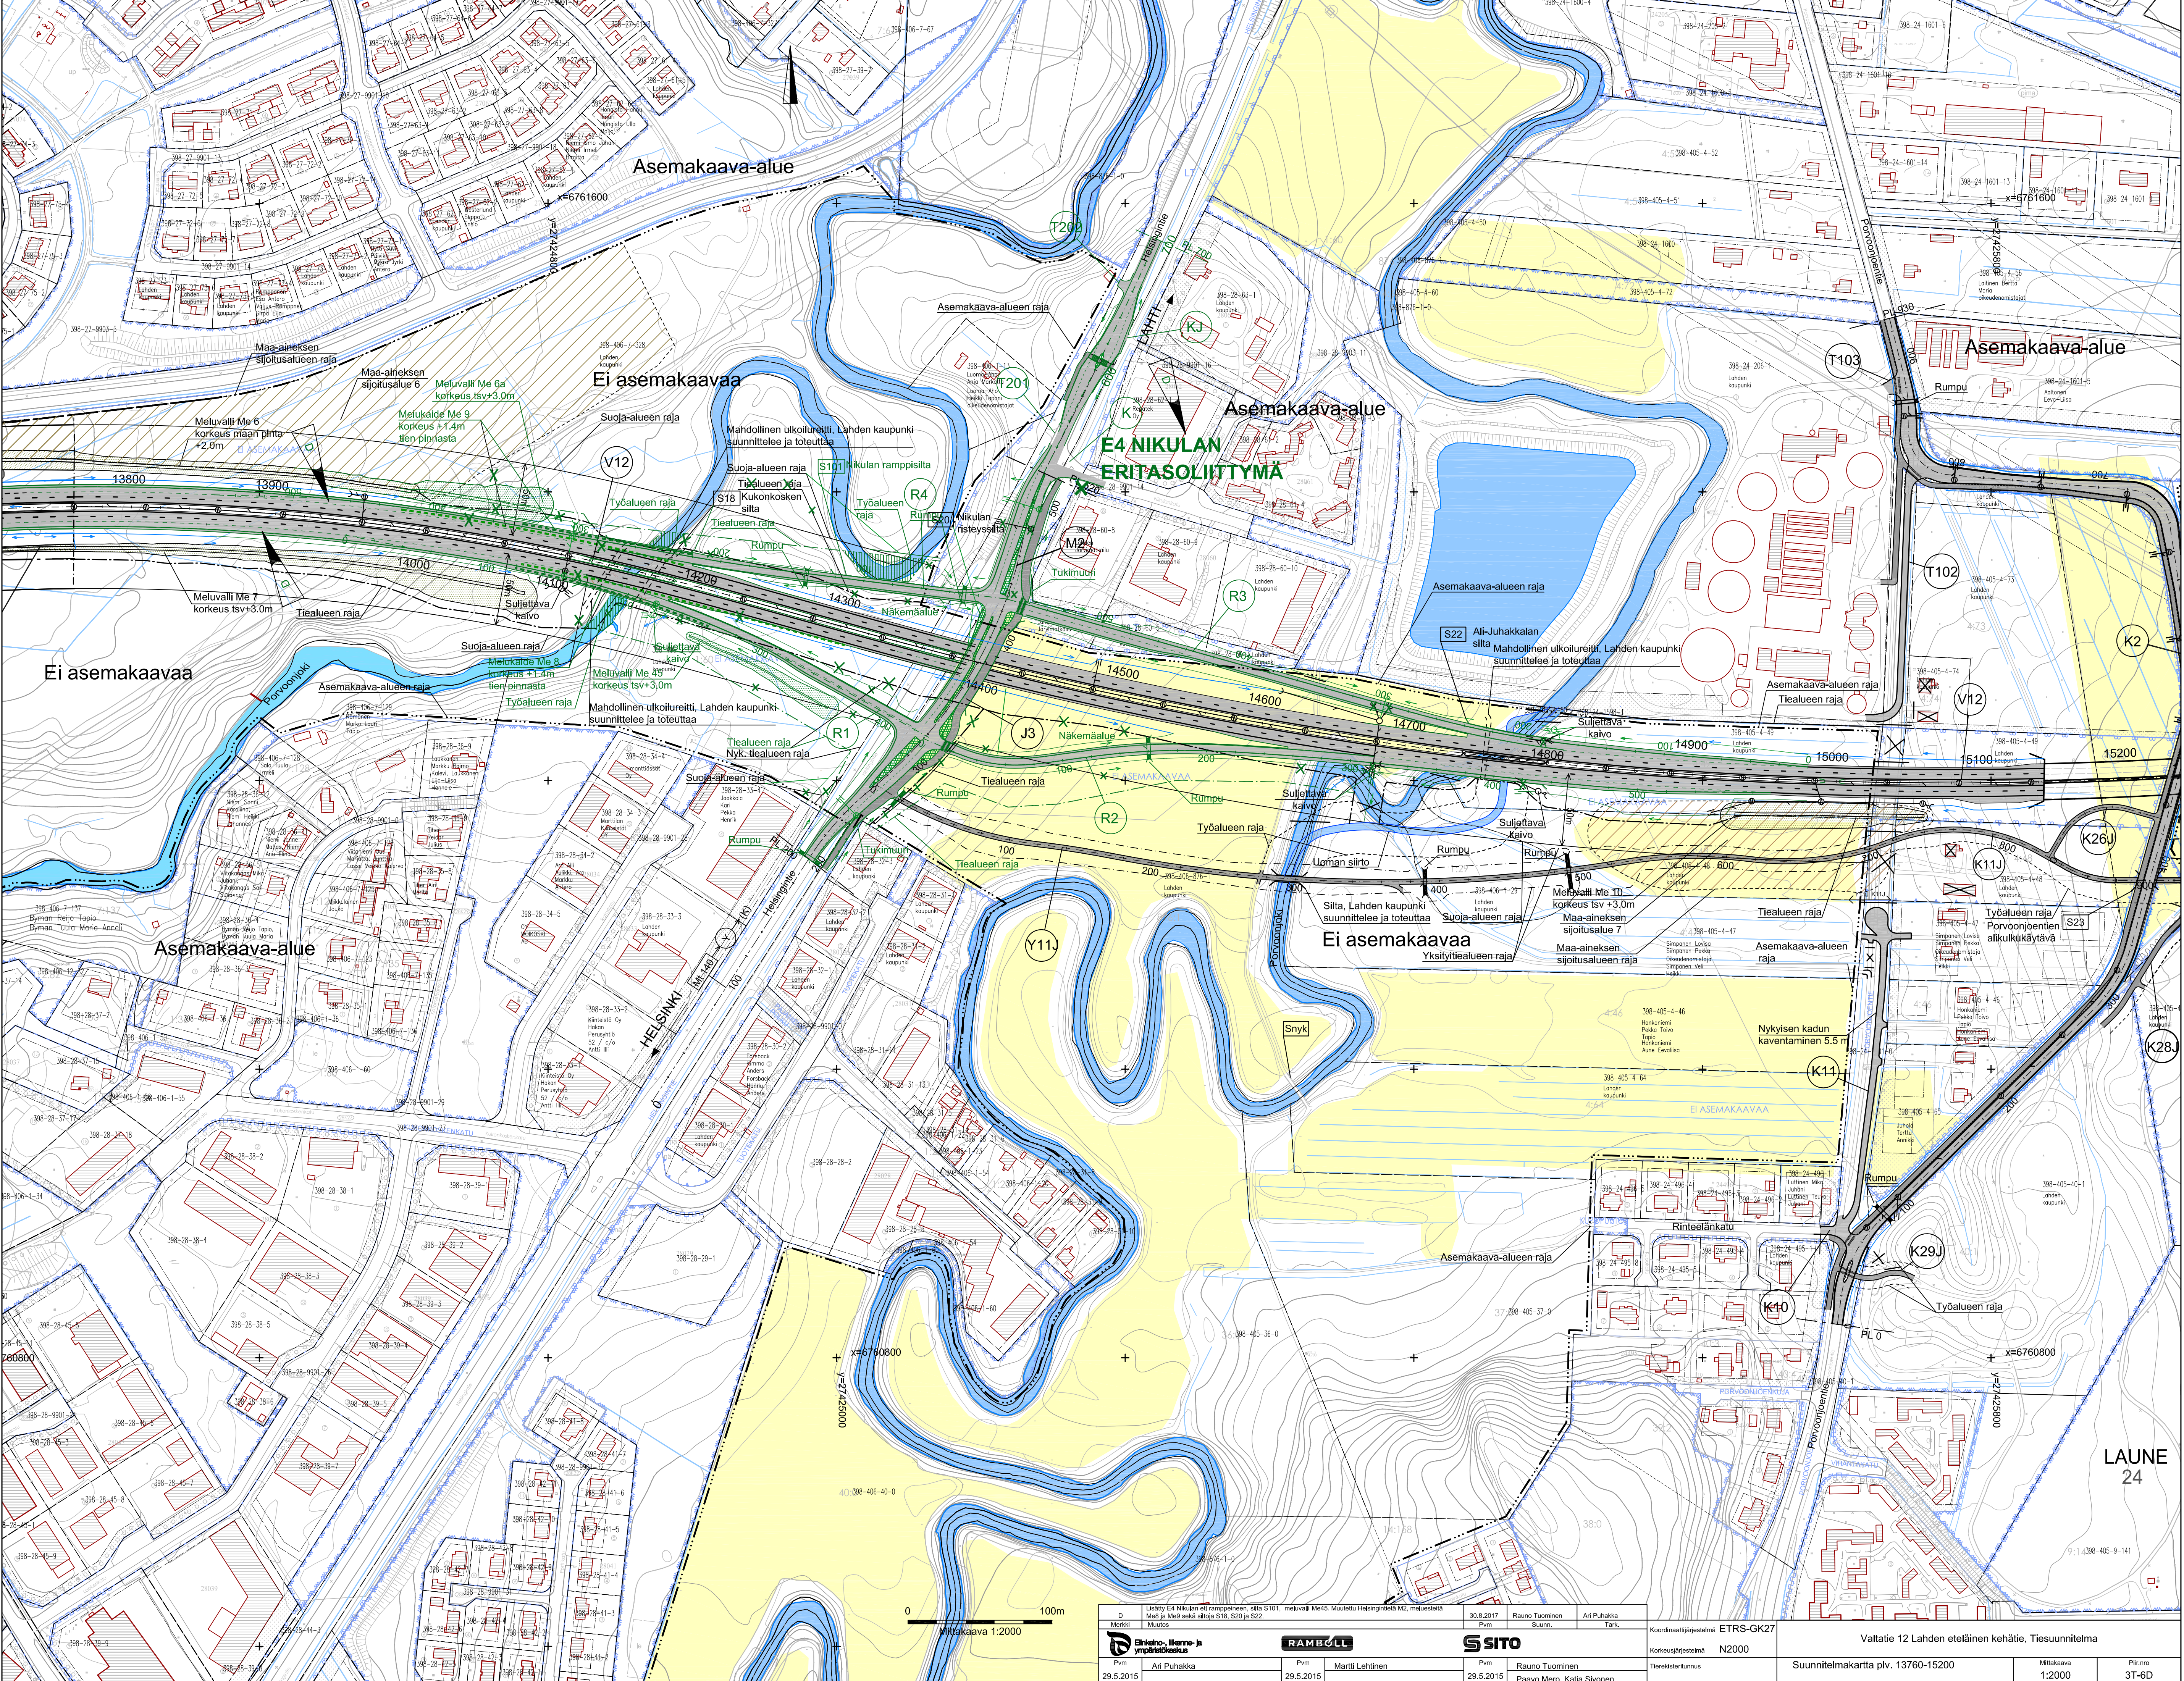

D		Liikenne E4 Nikulan eritasoliittuma, siltat S101, meluvallit Me45, muutettu Helsingintie M2, rakennustila Me1 ja Me2 sekä siltat S18, S20 ja S22.		30.8.2017	Pvm	Rauno Tuominen Suunn.	Ari Puhakka Tark.	Koordinaattijärjestelmä ETRS-GK27		Valtatie 12 Lahden eteläinen kehätie, Tiesuunnitelma	
Merkki		Muutos						Kortteijärjestelmä N2000		Suunnitelmakartta plv. 13760-15200	
Pvm		Ari Puhakka		Pvm		Martti Lehtinen		Pvm		Rauno Tuominen	
29.5.2015				29.5.2015		29.5.2015		Rauno Tuominen		Pir.no	
								Tieliikennetunnus		Mittakaava 1:2000	
										3T-6D	