
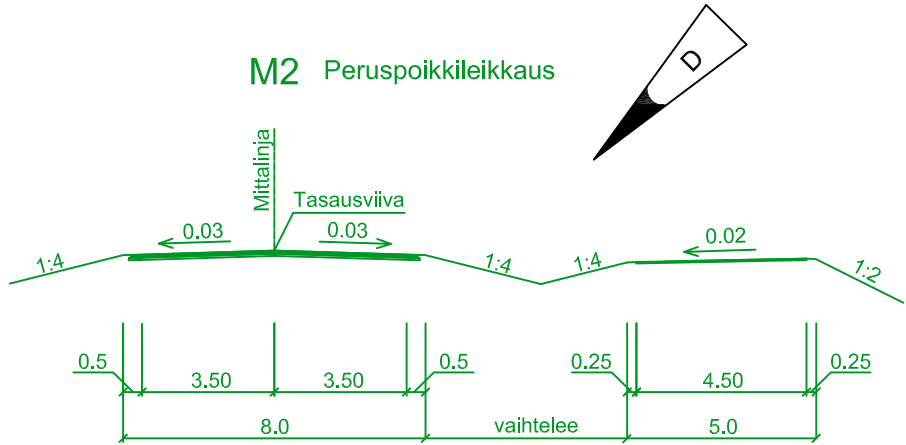


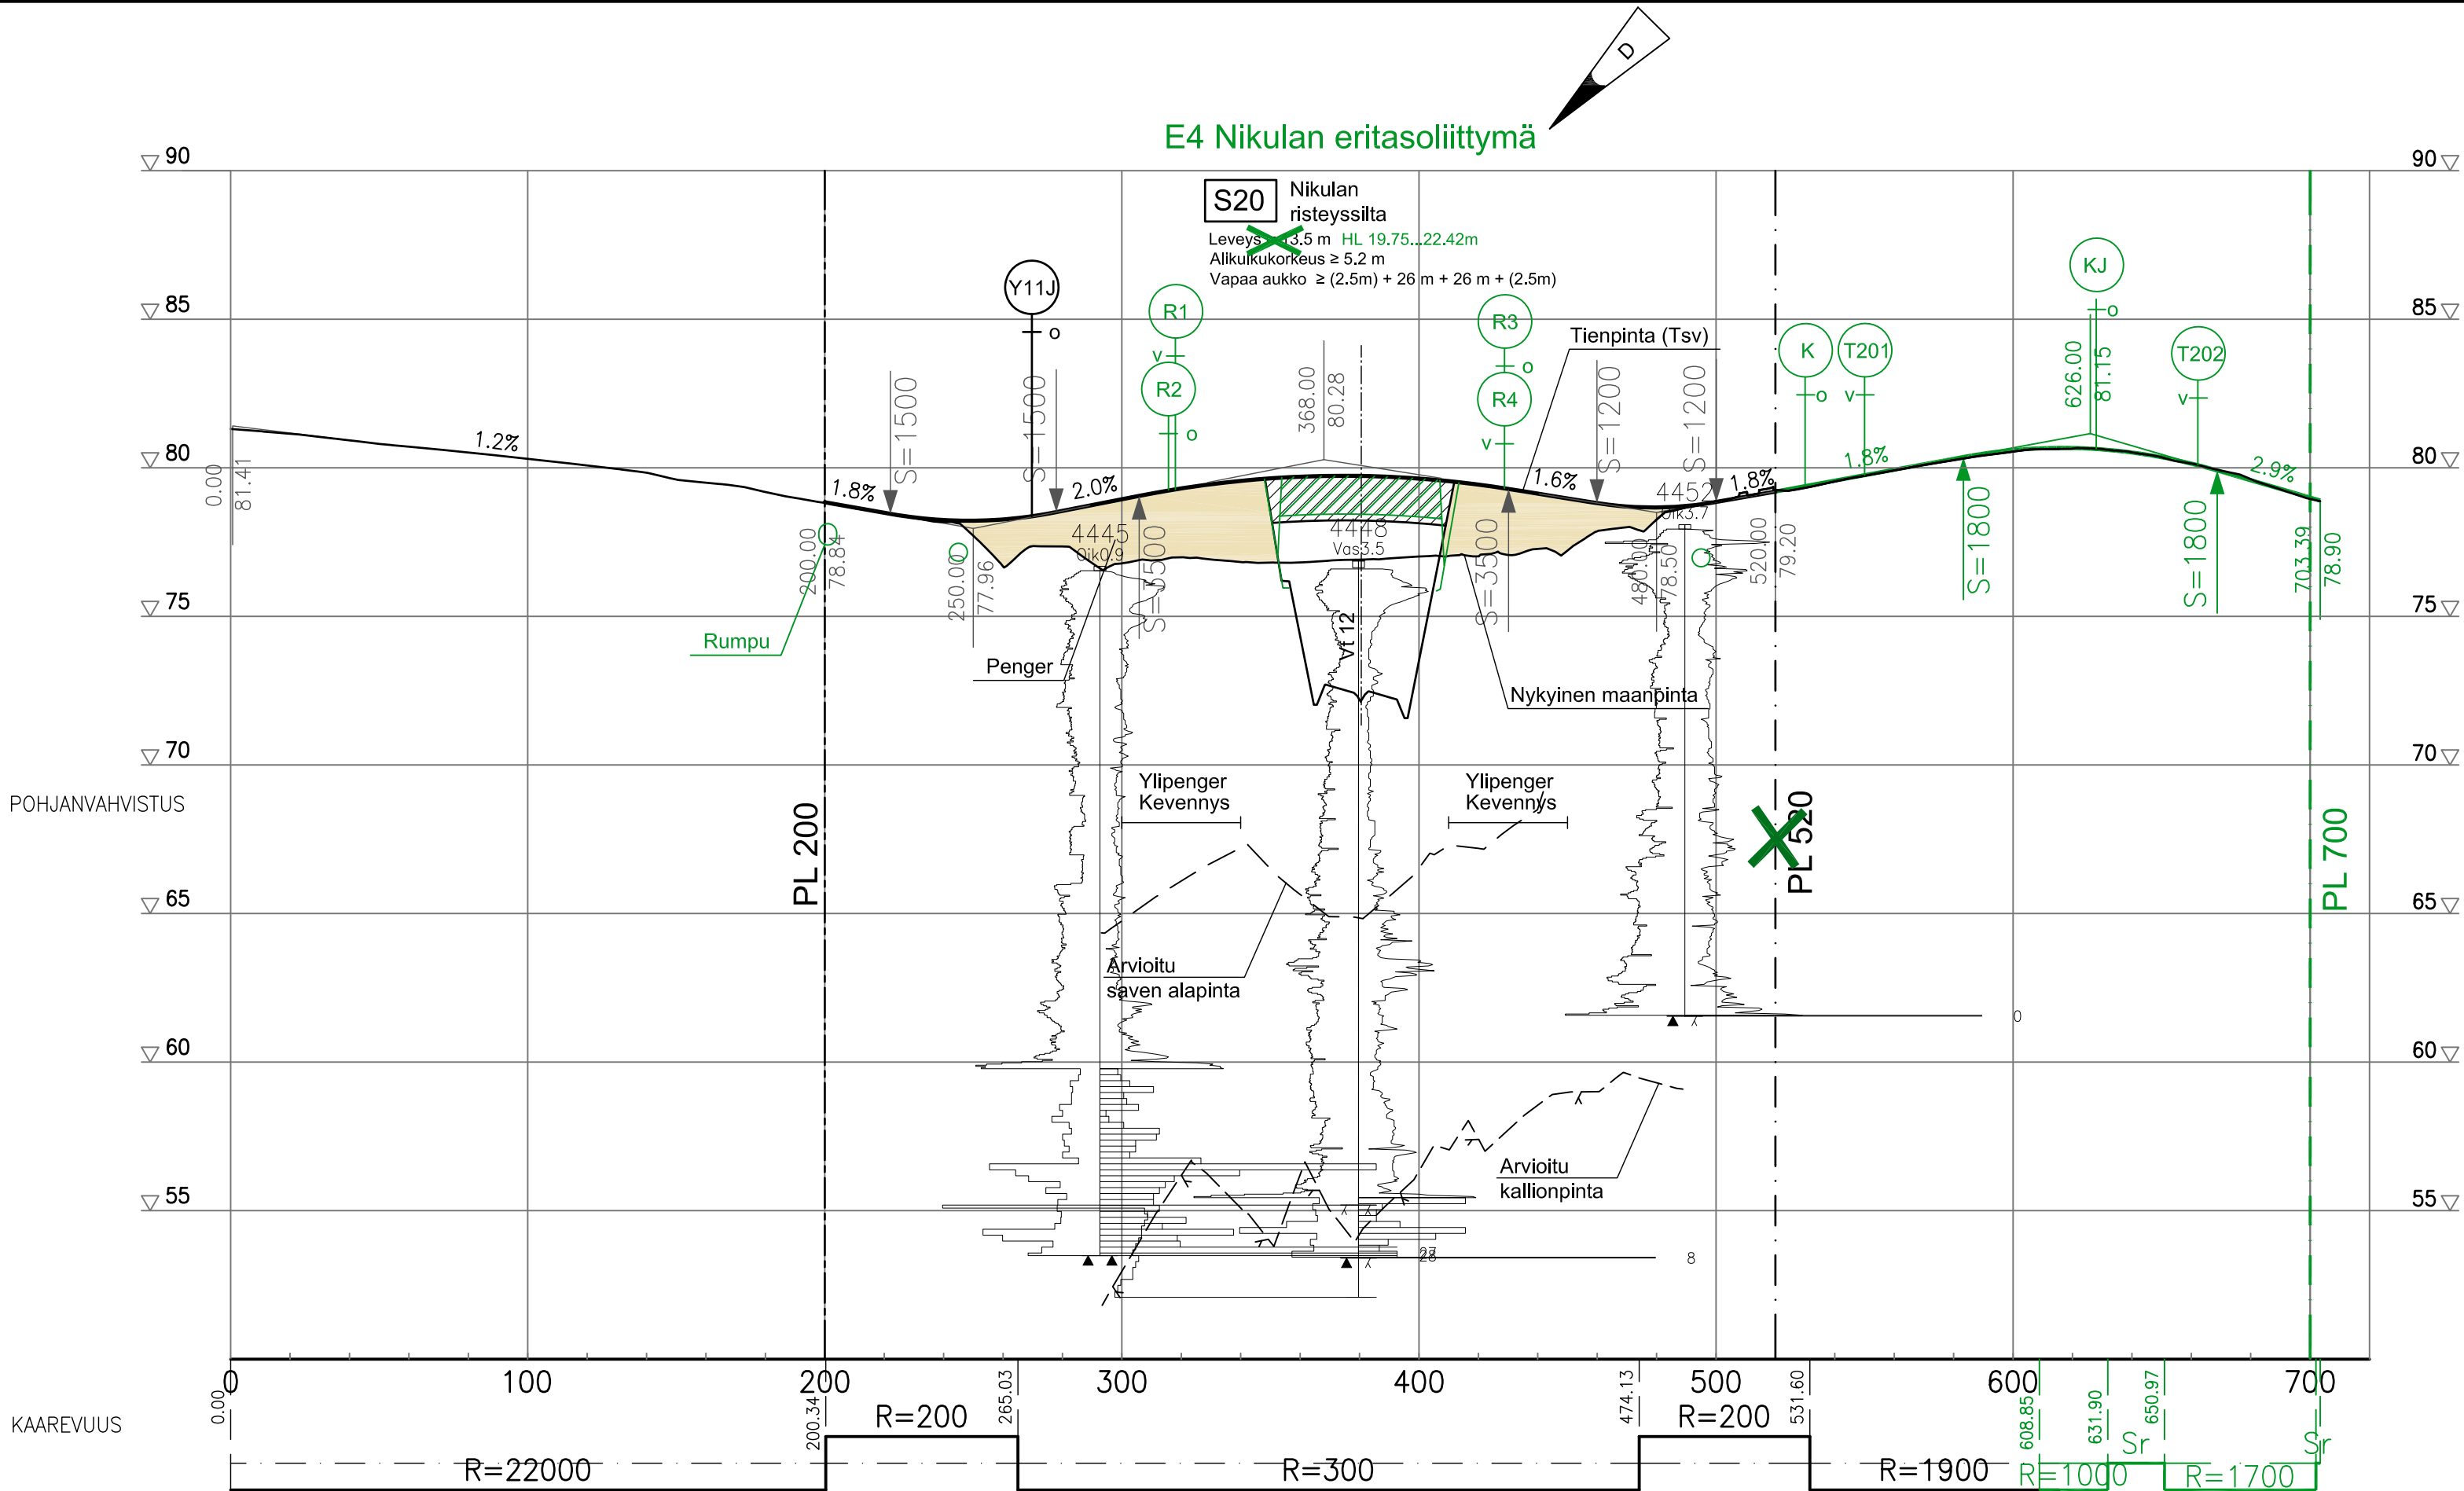

D	Lisätty E4 Nikulan etl ramppineen. Muutettu M2 ja siltää S20.			30.8.2017	Rauno Tuominen	Ari Puhakka		
Merkki	Muutos			Pvm	Suunn.	Tark.		
Elinkeino-, liikenne- ja ympäristökeskus  								
Pvm	Ari Puhakka		Pvm	Martti Lehtinen		Pvm	Rauno Tuominen	
29.5.2015			29.5.2015			29.5.2015	Paavo Mero, Katja Sivonen	

Koordinaattijärjestelmä ETRS-GK27
Korkeusjärjestelmä N2000
Tierekisteritunnus

Valtatie 12 Lahden eteläinen kehätie, Tiesuunnitelma		
Pituusleikkaus M2 (Mt140), Helsingintie	Mittakaava 1:2000/1:200	Piir.nro 5T-M2D