



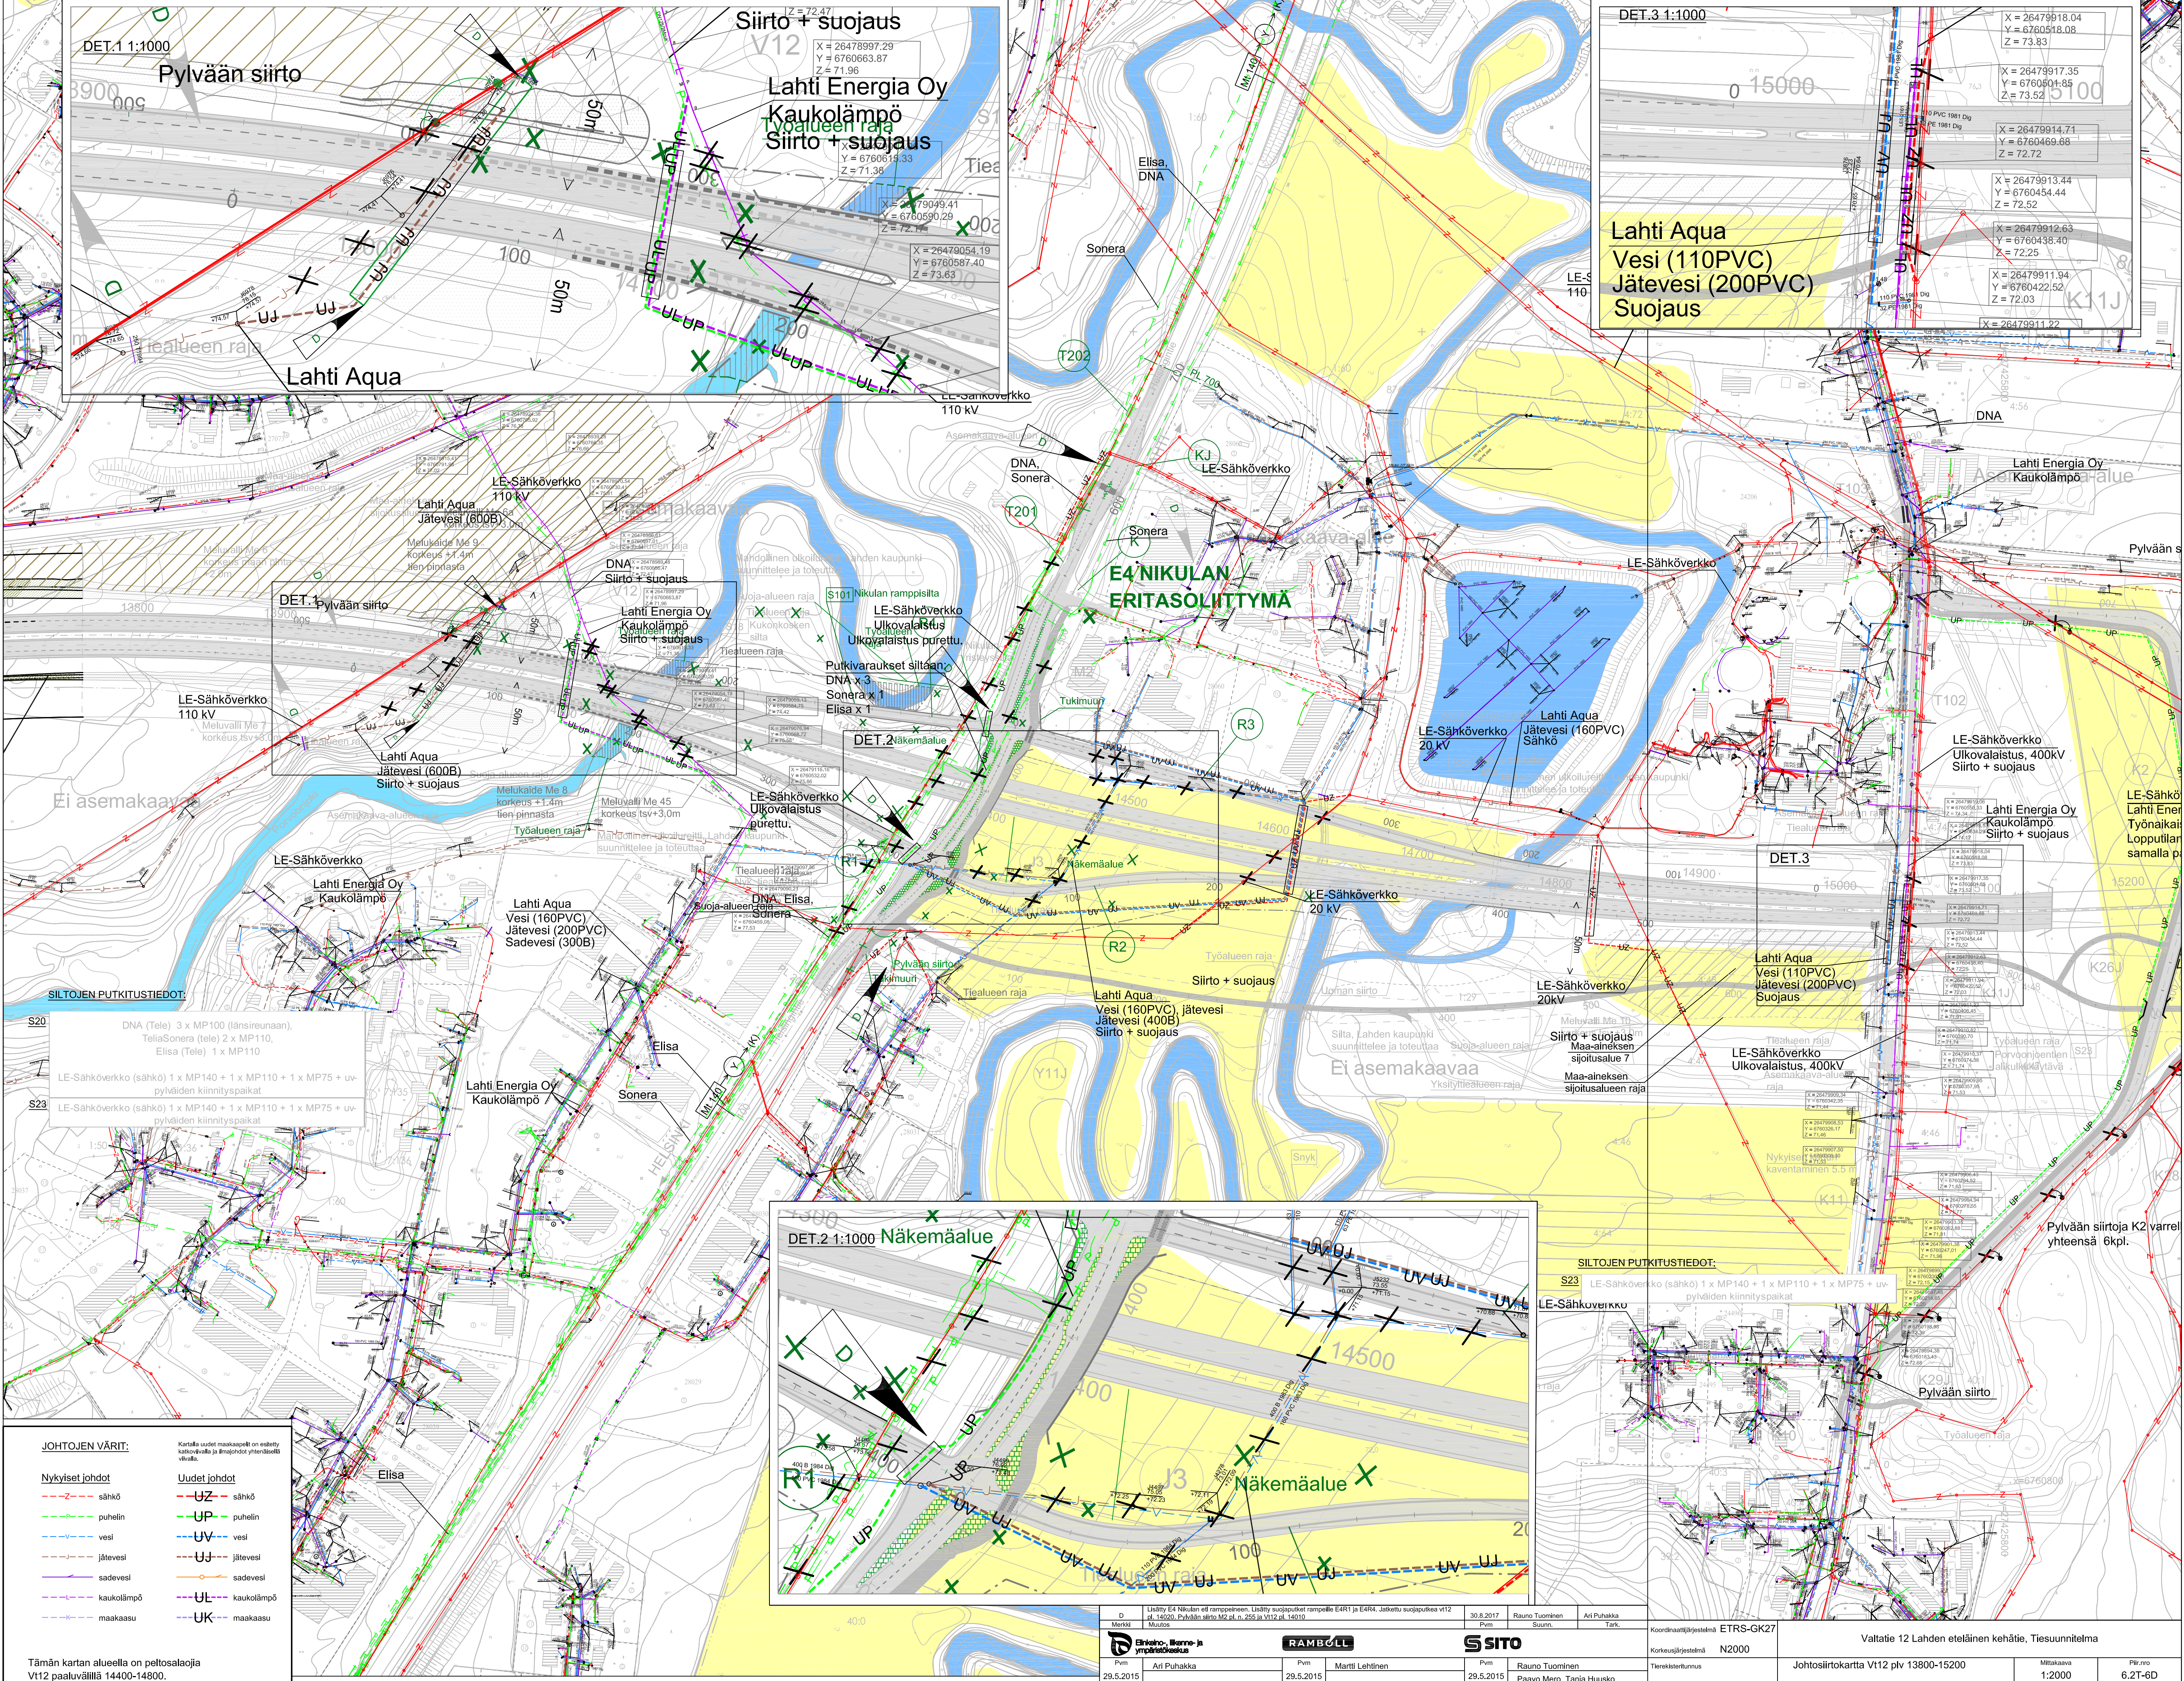


JOHTOJEN VÄRIT:

Nykyiset johdot	Uudet johdot
---Z--- sähkö	---UZ--- sähkö
---UP--- puhelin	---UP--- puhelin
---UV--- vesi	---UV--- vesi
---UJ--- jätevesi	---UJ--- jätevesi
---UJ--- sadevesi	---UJ--- sadevesi
---UL--- kaukolämpö	---UL--- kaukolämpö
---UK--- maakaasu	---UK--- maakaasu

Kartalla uudet maakaapelit on esitetty katkoviivalla ja linjat ohdot yhtenäisellä viivalla.

Tämän kartan alueella on pettosalaaja V112 paaluvälillä 14400-14800.

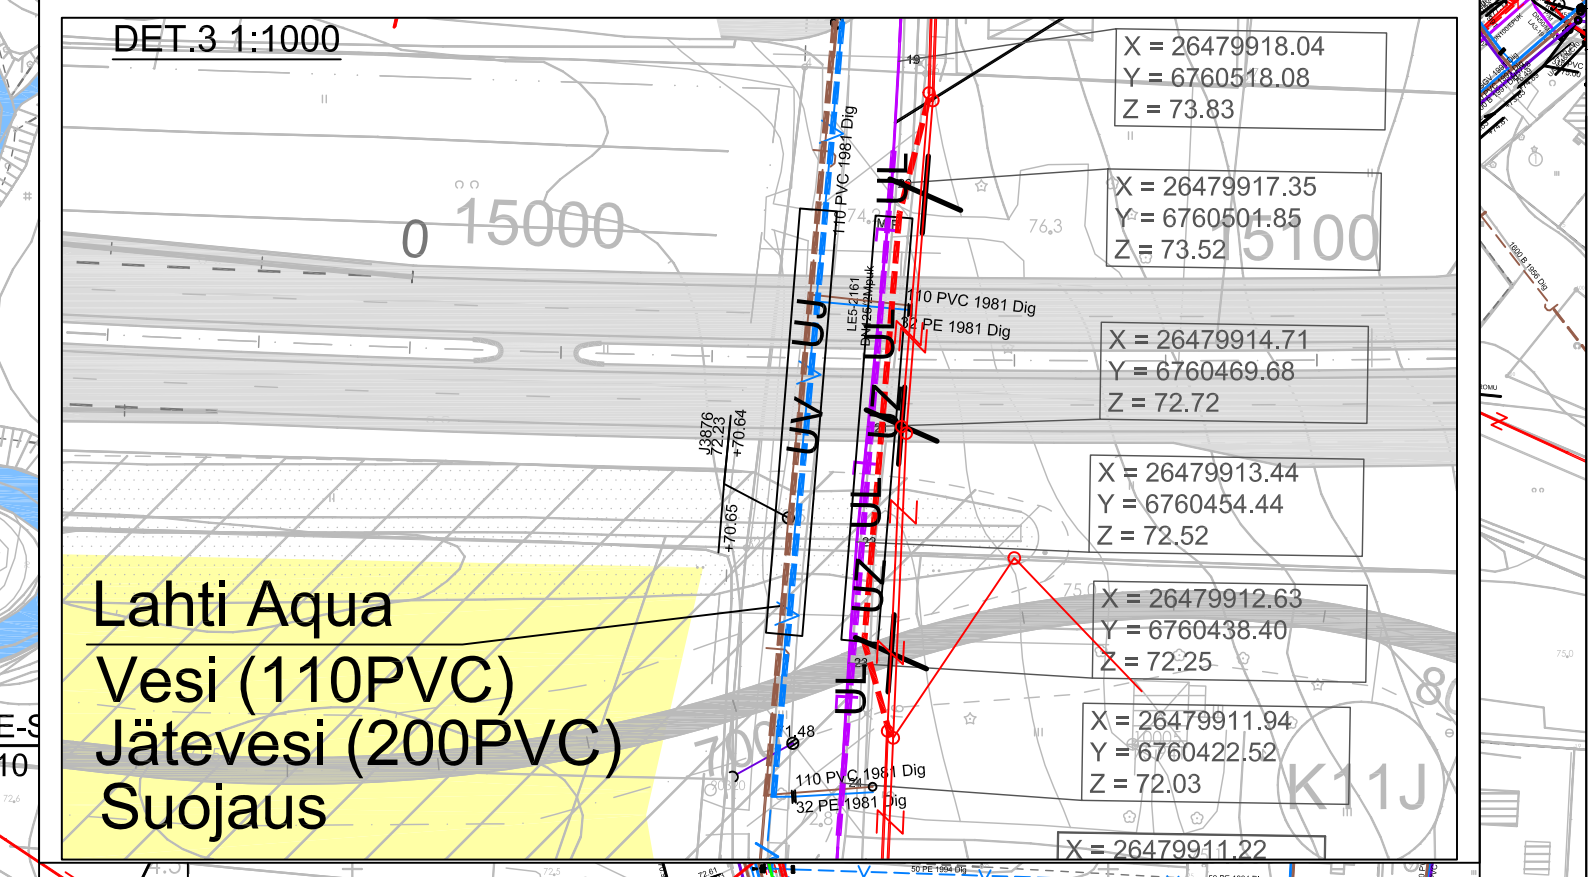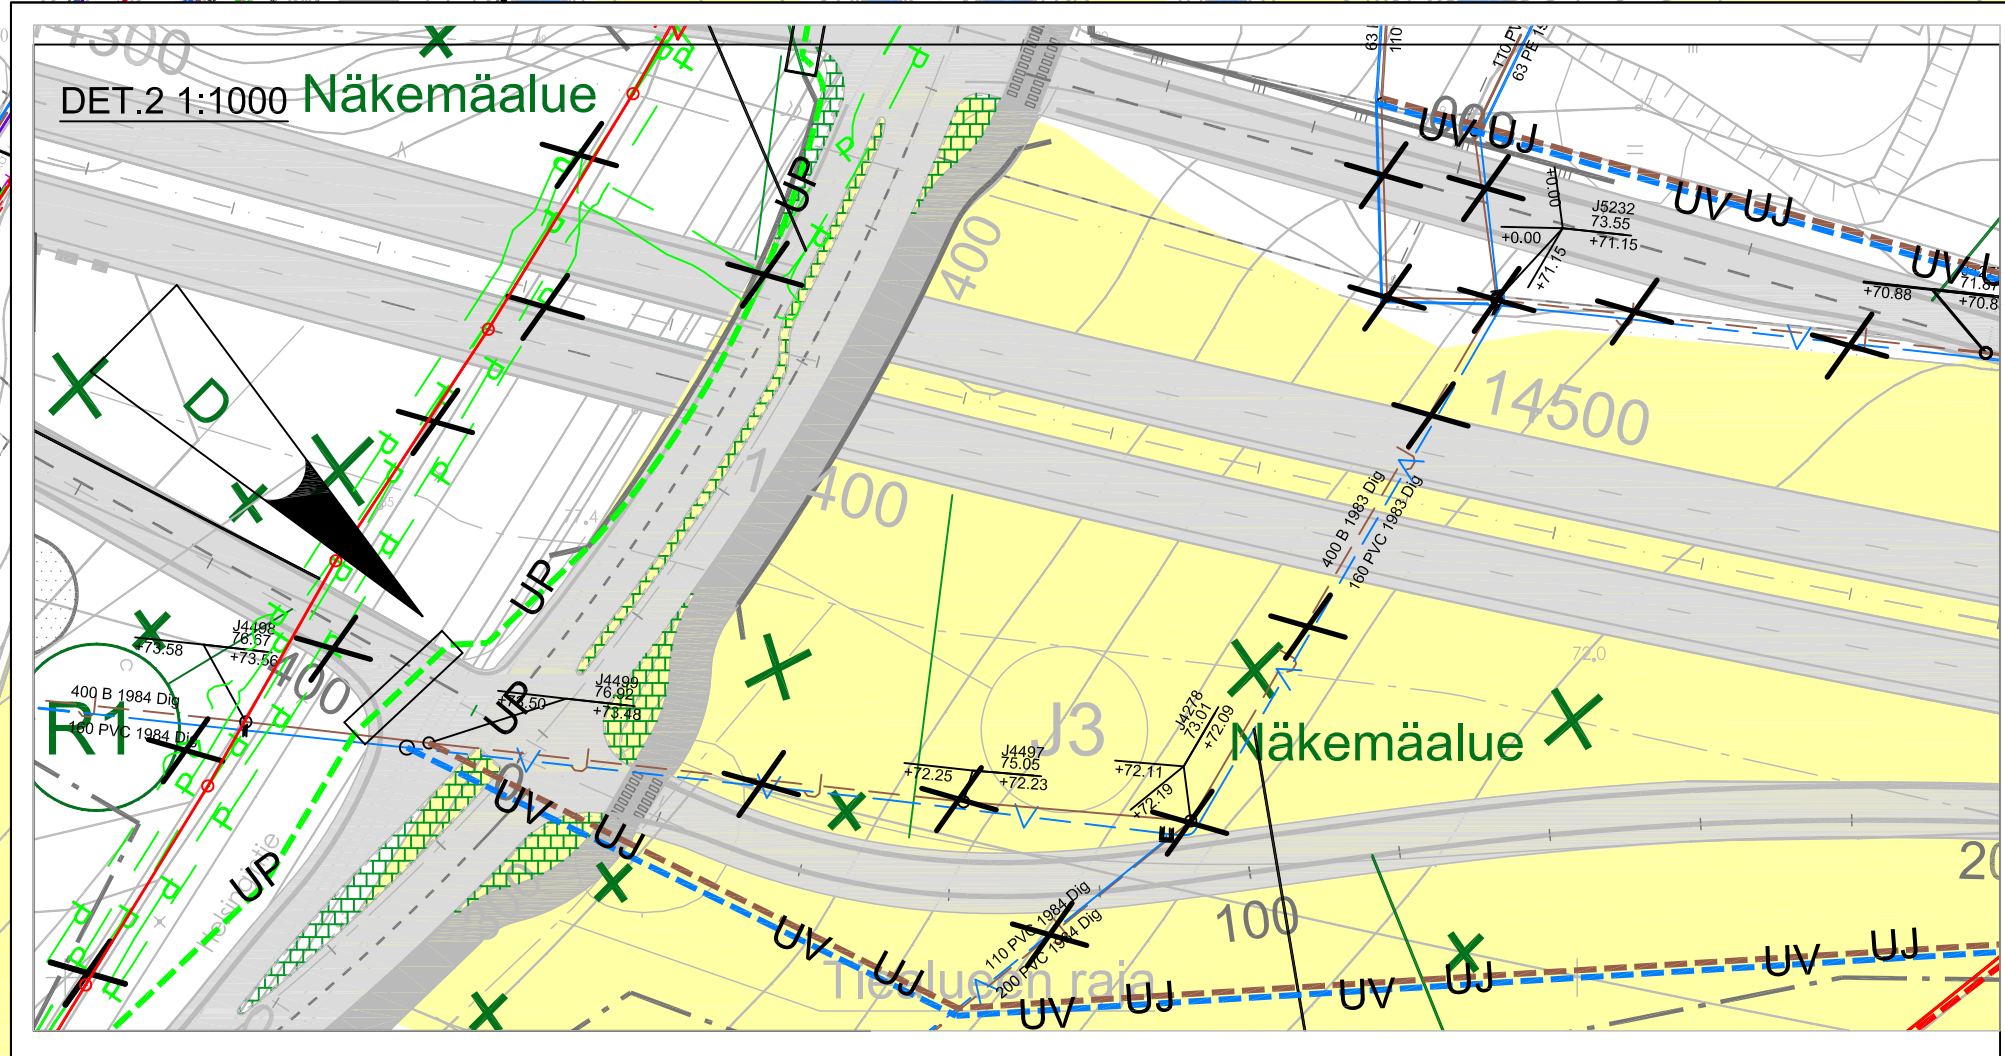

D	Liittymä E4 Nikulan etä. ramppeeseen. Liittymä suojaputket ramppeille E4R1 ja E4R4. Johtettu suojaputkeen V112 p. 14020. Pylvään siirto M2 p. n. 255 ja V112 p. 14010.	30.8.2017	Pvm	Rauno Tuominen Suunn.	Ari Puhakka Tark.	Koordinaattijärjestelmä	ETRS-GK27	Valtatie 12 Lahden eteläinen kehätie, Tiesuunnitelma
Merkki	Muutos					Korkeusjärjestelmä	N2000	Johtosiirtokartta V112 p. 13800-15200
						Tielinekisterunus		Mittakaava
Pvm	29.5.2015	Pvm	29.5.2015	Pvm	29.5.2015			1:2000
	Ari Puhakka		Martti Lehtinen		Rauno Tuominen			6.21-6D
					Paavo Mero, Tanja Huusko			