
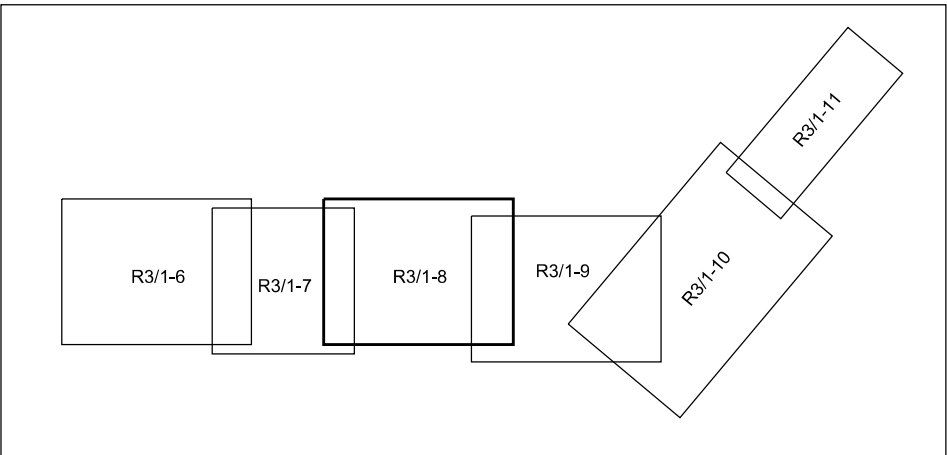


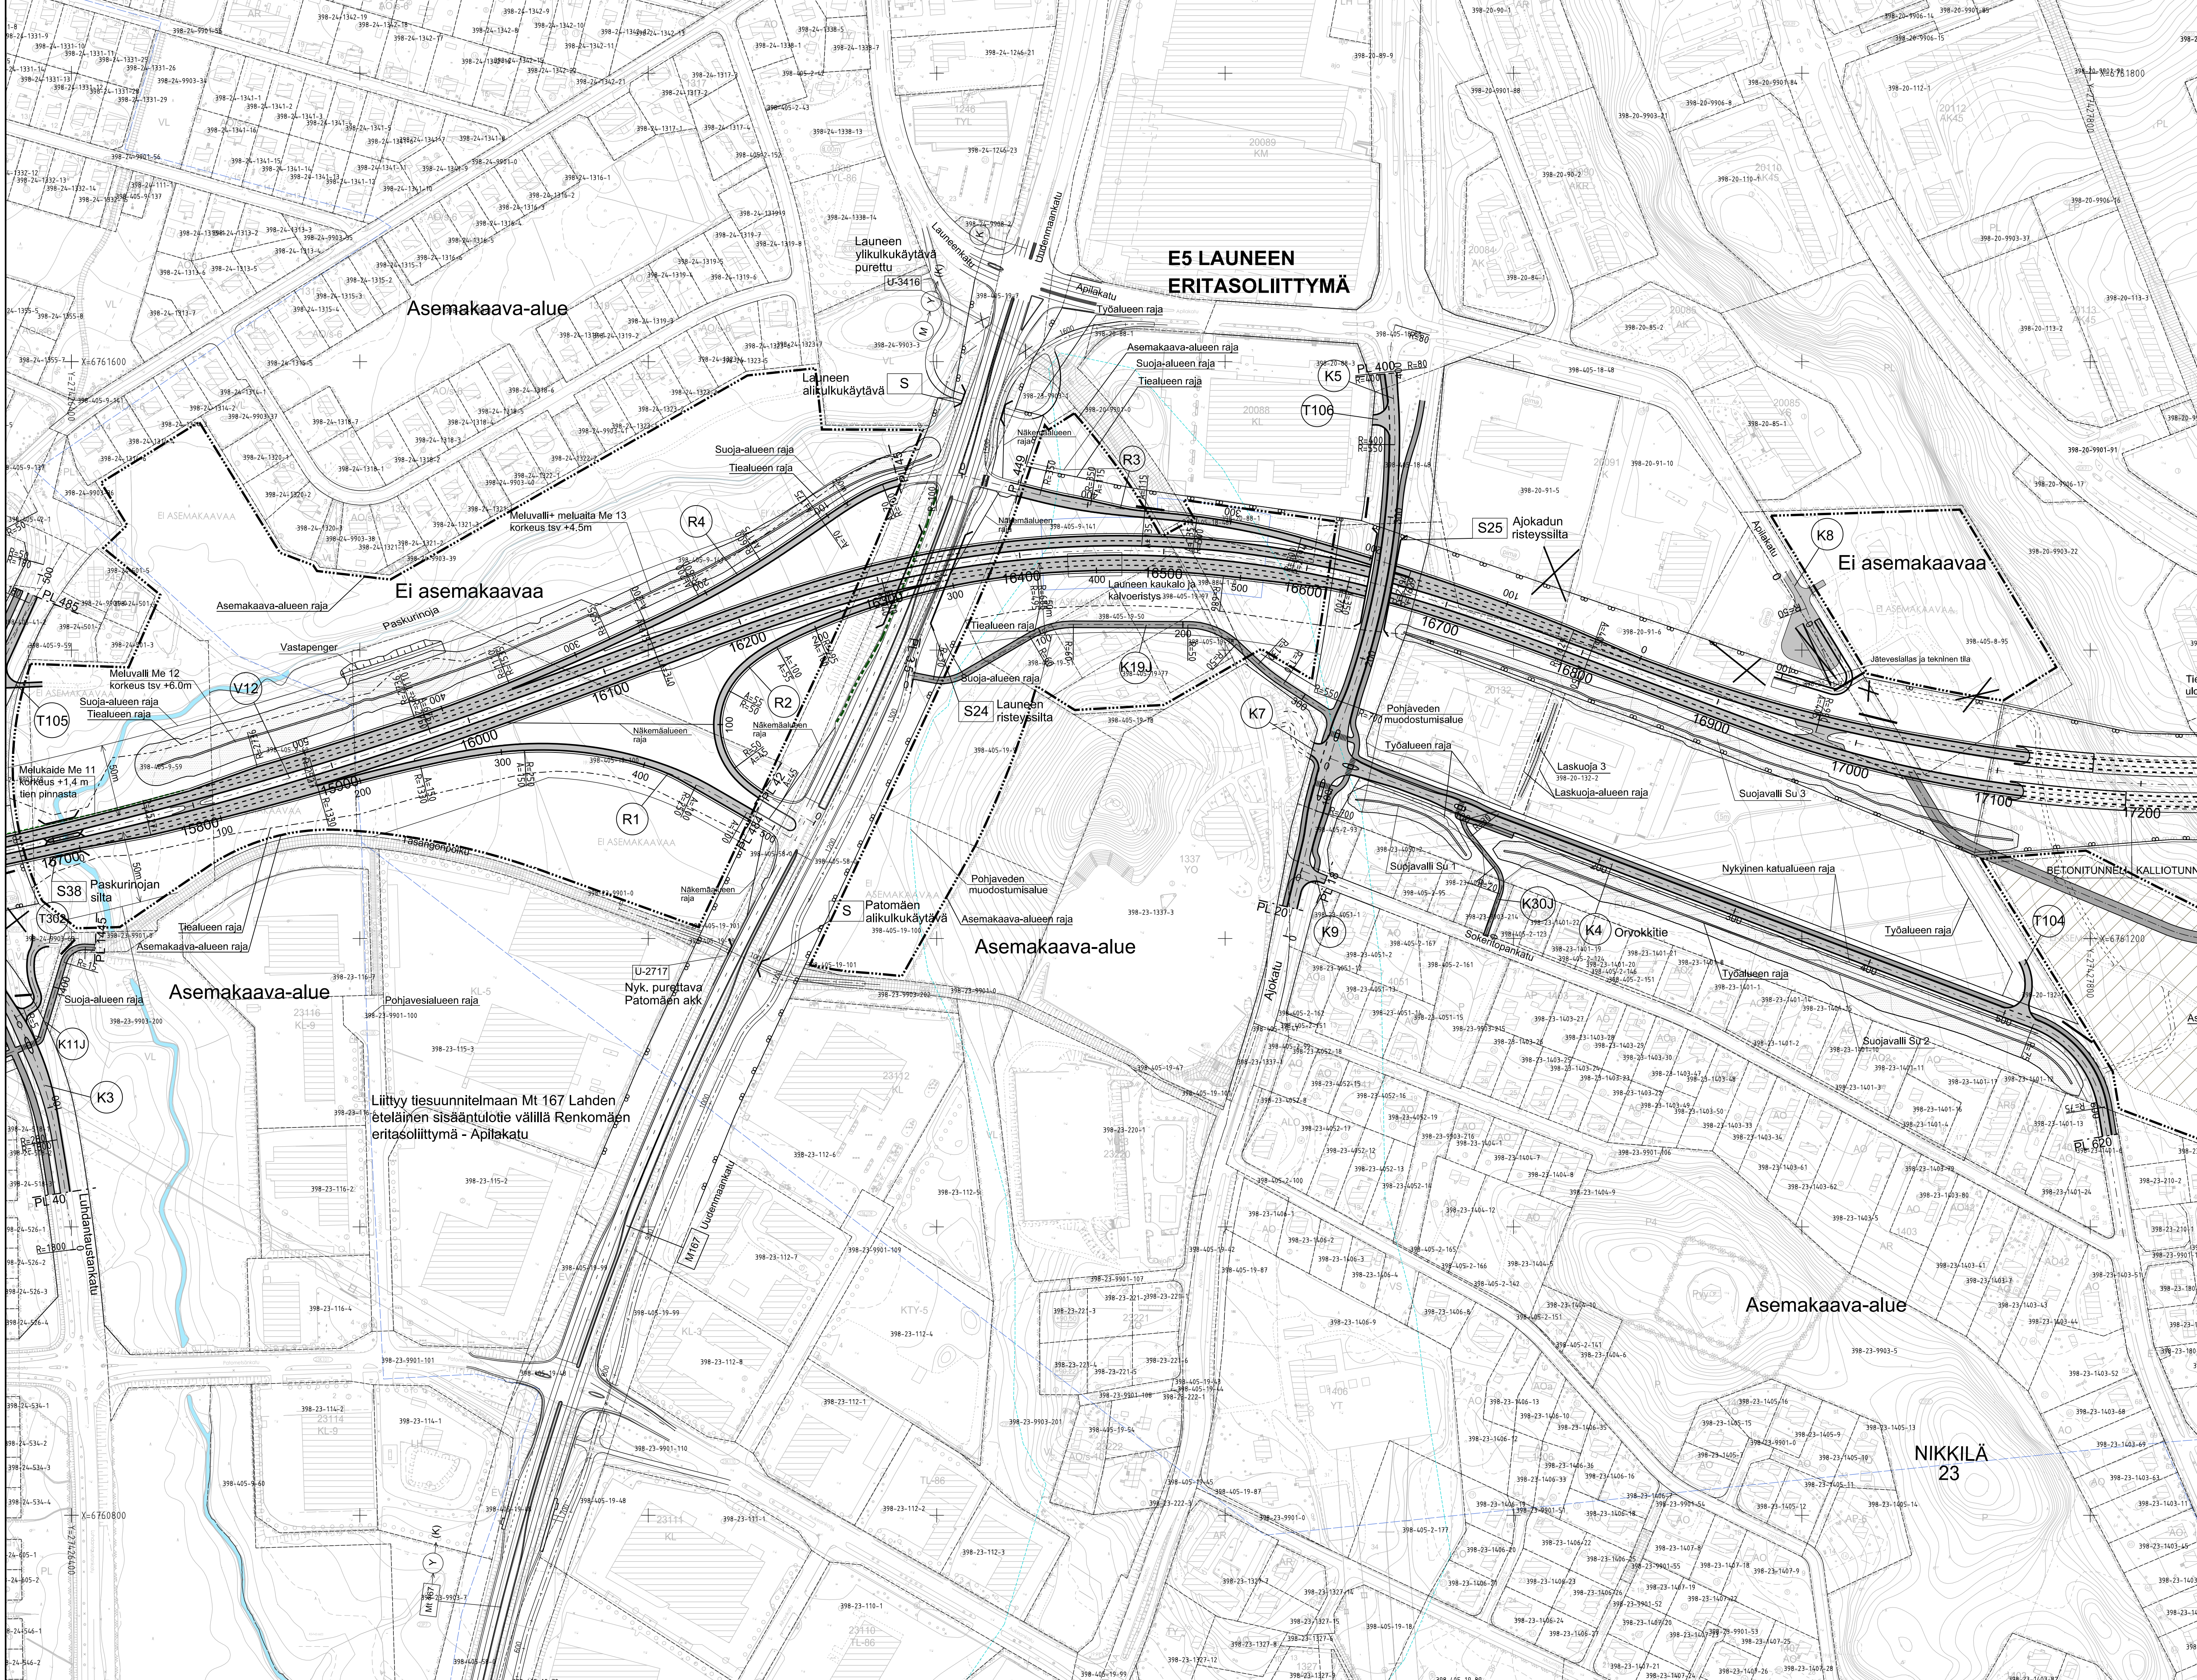

C / 16.11.2018	Täydennetty	A. Häkkinen	H. Kuusisto
B / 7.9.2018	Muutettu suojavalli Su 3	A. Häkkinen	H. Kuusisto
A / 15.5.2018	V112 plv. 15760-16320 ja 16600-17100	A. Häkkinen	H. Kuusisto
Merkki / Pvm	Muutos	Suunn.	Tark.

V112 LETKE, hankeosa 1B, VALTARI
Rakennussuunnitelma

Päristuksen sisältö

Suunnitelmapaketti
Vt 12 plv. 15700-17100



Pvm	A. Häkkinen, Pöyry Finland Oy	Pvm	J. Wikström, Liikennevirasto
26.4.2018	H. Kuusisto, Pöyry Finland Oy		
Koordinaattijärjestelmä	ETRS-GK27	Mittakaava	1:2000
Korkeusjärjestelmä	N2000	Piir.no	R3/1-8