
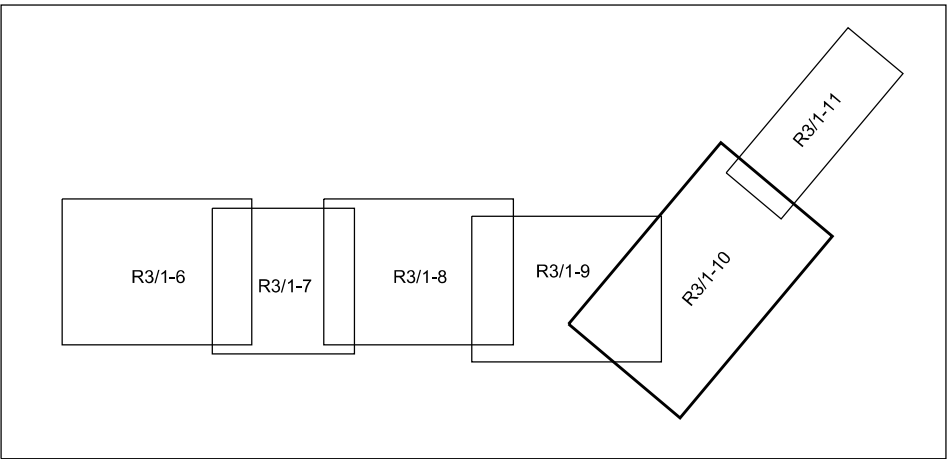


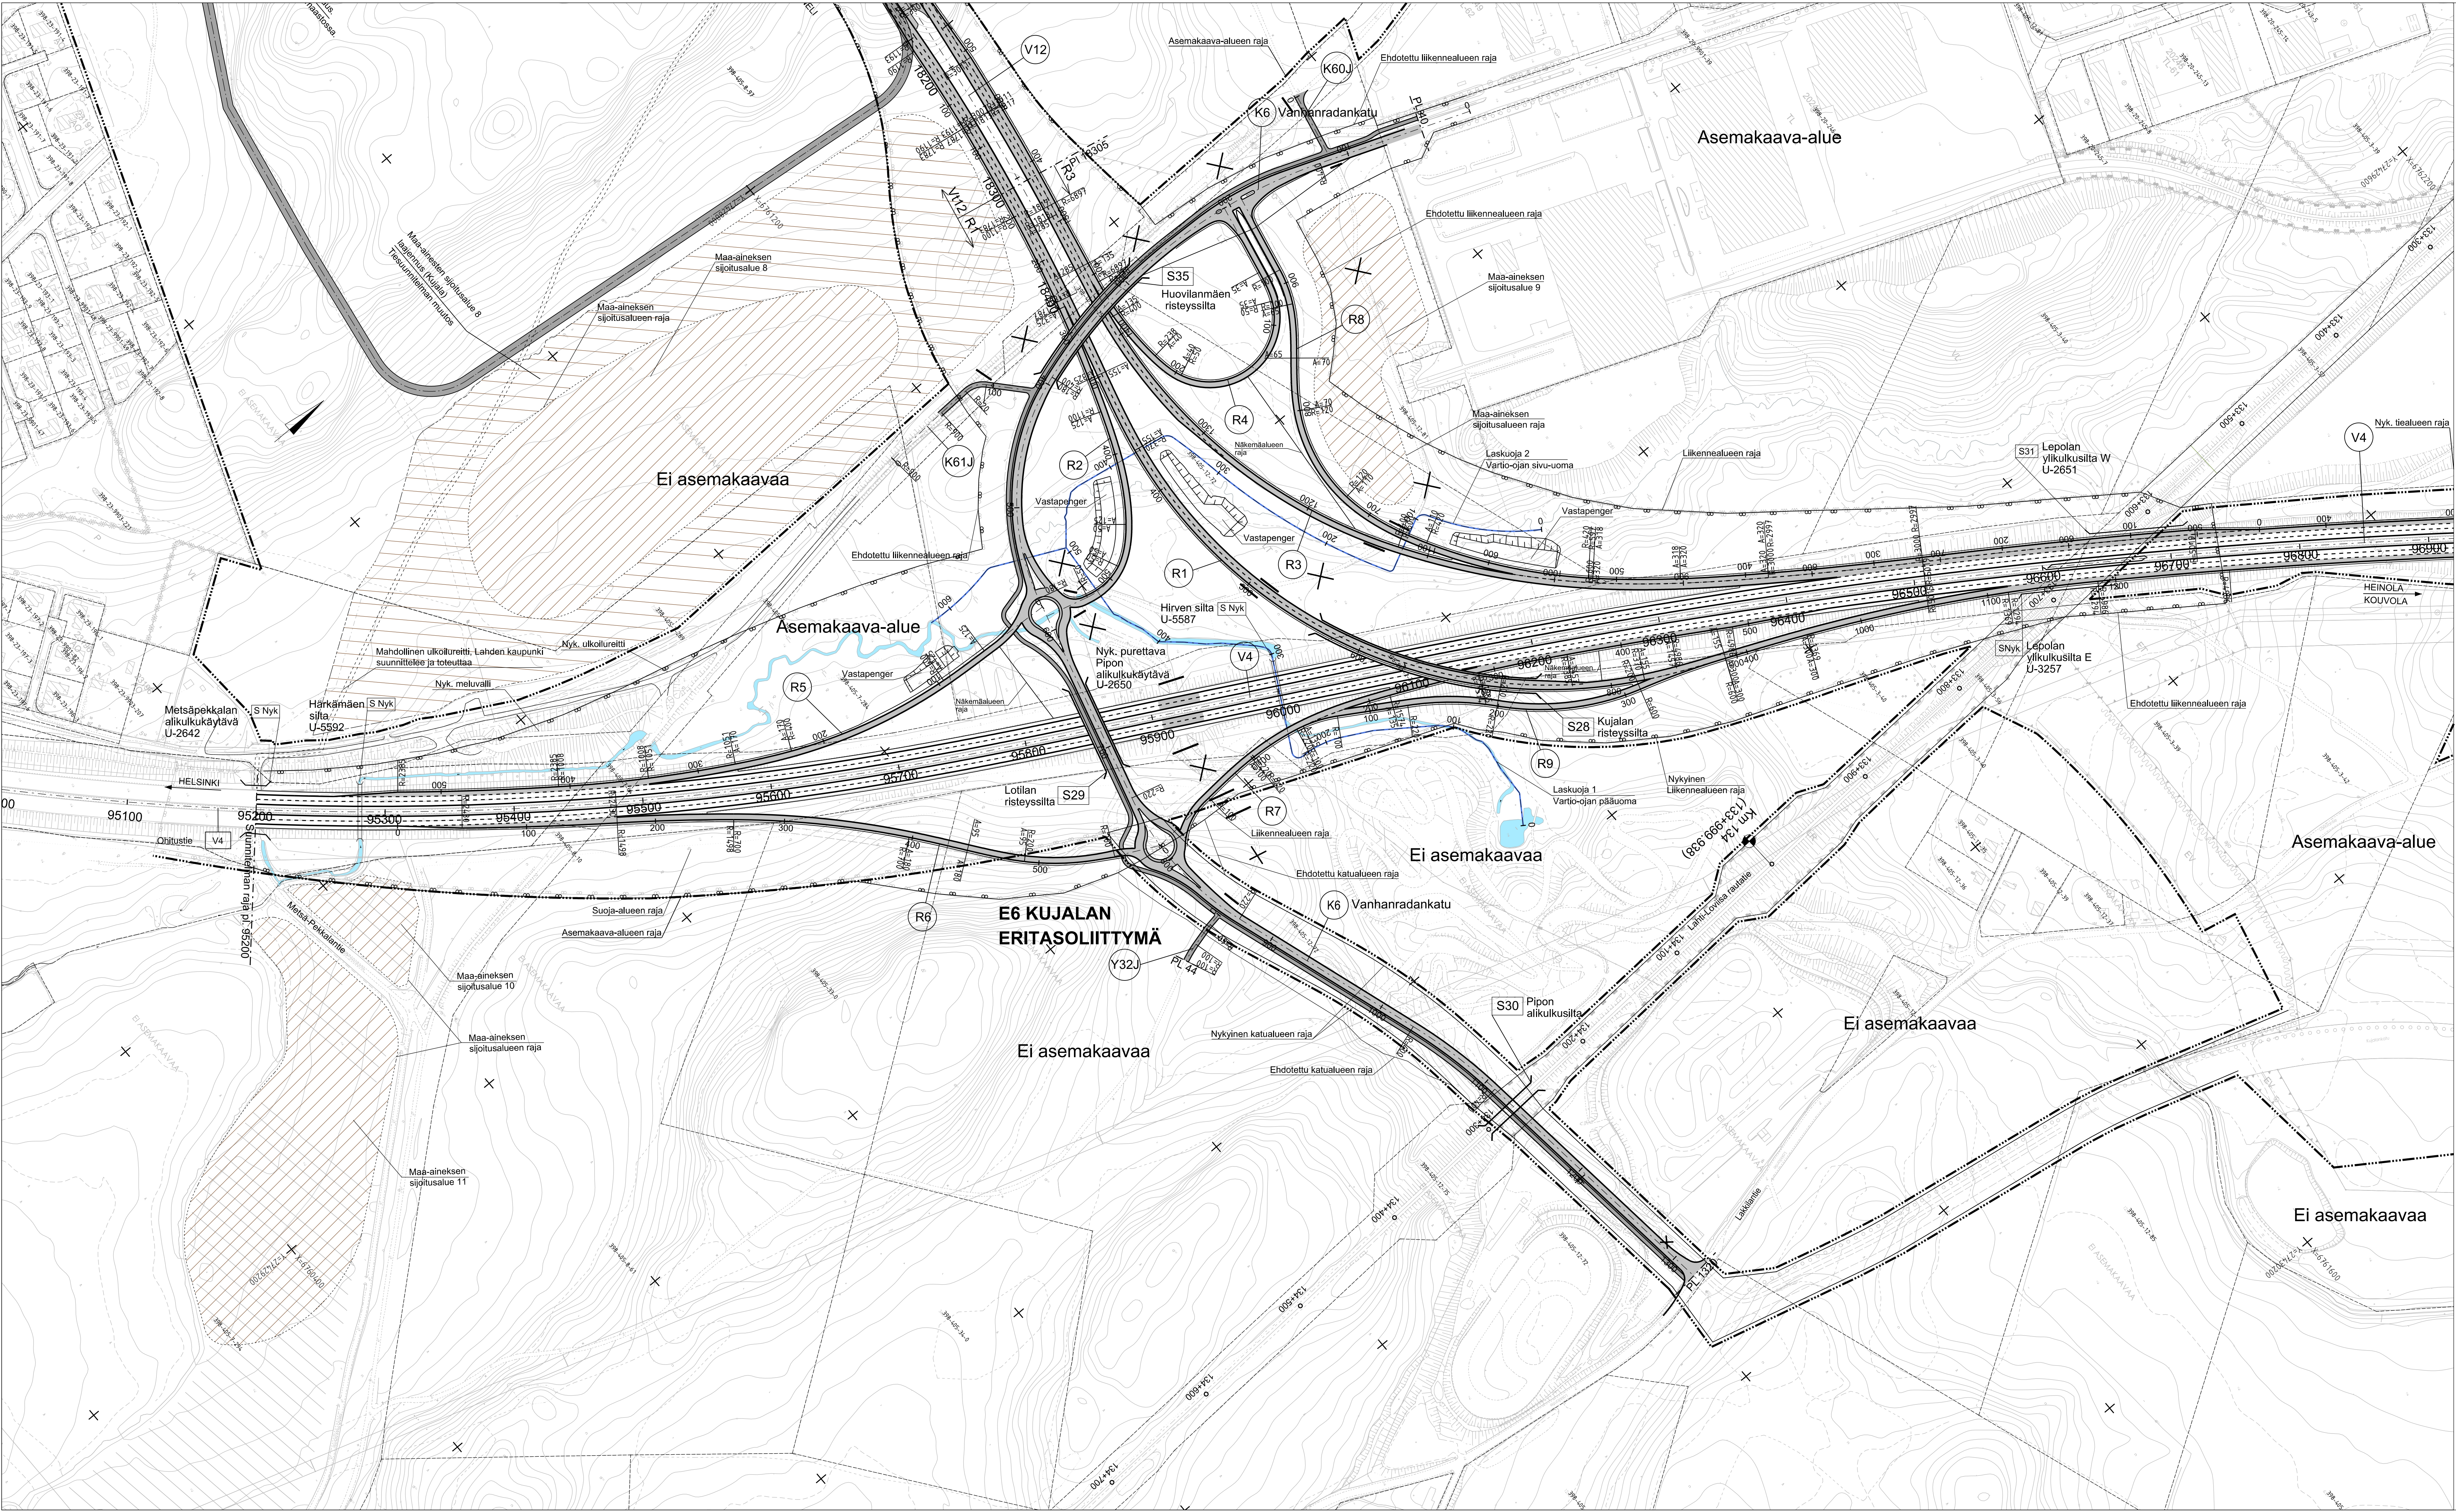

LUONNOS

Merkki / Pvm	Muutos	Suunn.	Tark.
Hankkeen nimi	V12 LETKE, hankeosa 1B, VALTARI Rakennussuunnitelma		
Piirustuksen sisältö	Suunnitelma kartta Vt 12 plv. 18200-18305 Vt 4 plv. 95200-96800		
			
Pvm	J.M. Alatalo, Pöyry Finland Oy	Pvm	J. Wikström, Liikennevirasto
26.4.2018	H. Kuusisto, Pöyry Finland Oy		
Koordinaattijärjestelmä	ETRS-GK27	Mittakaava	
Korkeusjärjestelmä	N2000	1:2000	
		Piir.no	R31/10