


Tunnelin suuaukkojen ympäristösuunnitelma
 piir.nro 7.3T-100.3 ja
 maanpäälliset ympäristösuunnitelmat
 piir.nro 7.1T-8

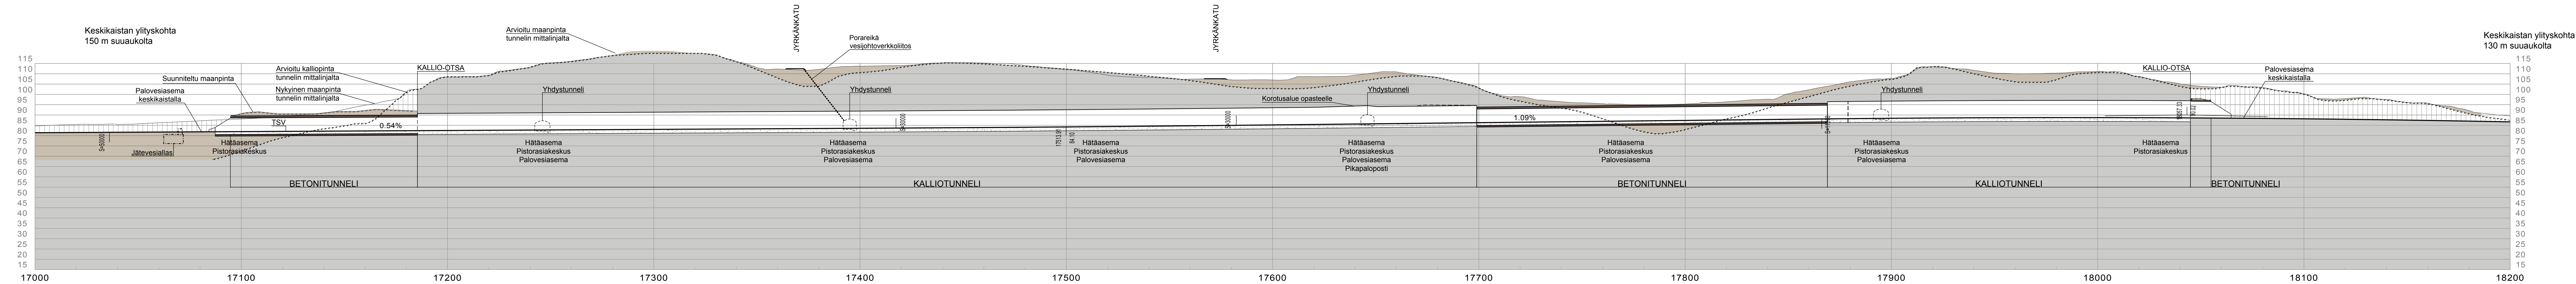

POISTUMISTIEOPASTEET max 25m VÄLEIN

Merkki	Muutos	Pvm	Suunn.	Tark.	Koordinaattijärjestelmä	ETRS-GK27	Valtatie 12 Lahden eteläinen kehätie, Tiesuunnitelma		
					Korkeusjärjestelmä	N2000			
Pvm	Ari Puhakka	Pvm		Pvm	Rauno Tuominen	Tieregisteritunnus	Liipolan tietunneli	Mittakaava	Piir.nro
29.5.2015				29.5.2015	Jannis Mikkola		Pituusleikkaus plv 17000 - 18200	1:1000	16TT-6