


ERITASOLIITYMÄ
S111 Tervasen risteysalilla

leveys = 8,0 m
 alkukorkeus > 4,8 m
 jänne mitat 16,20+25,50+16,20 m

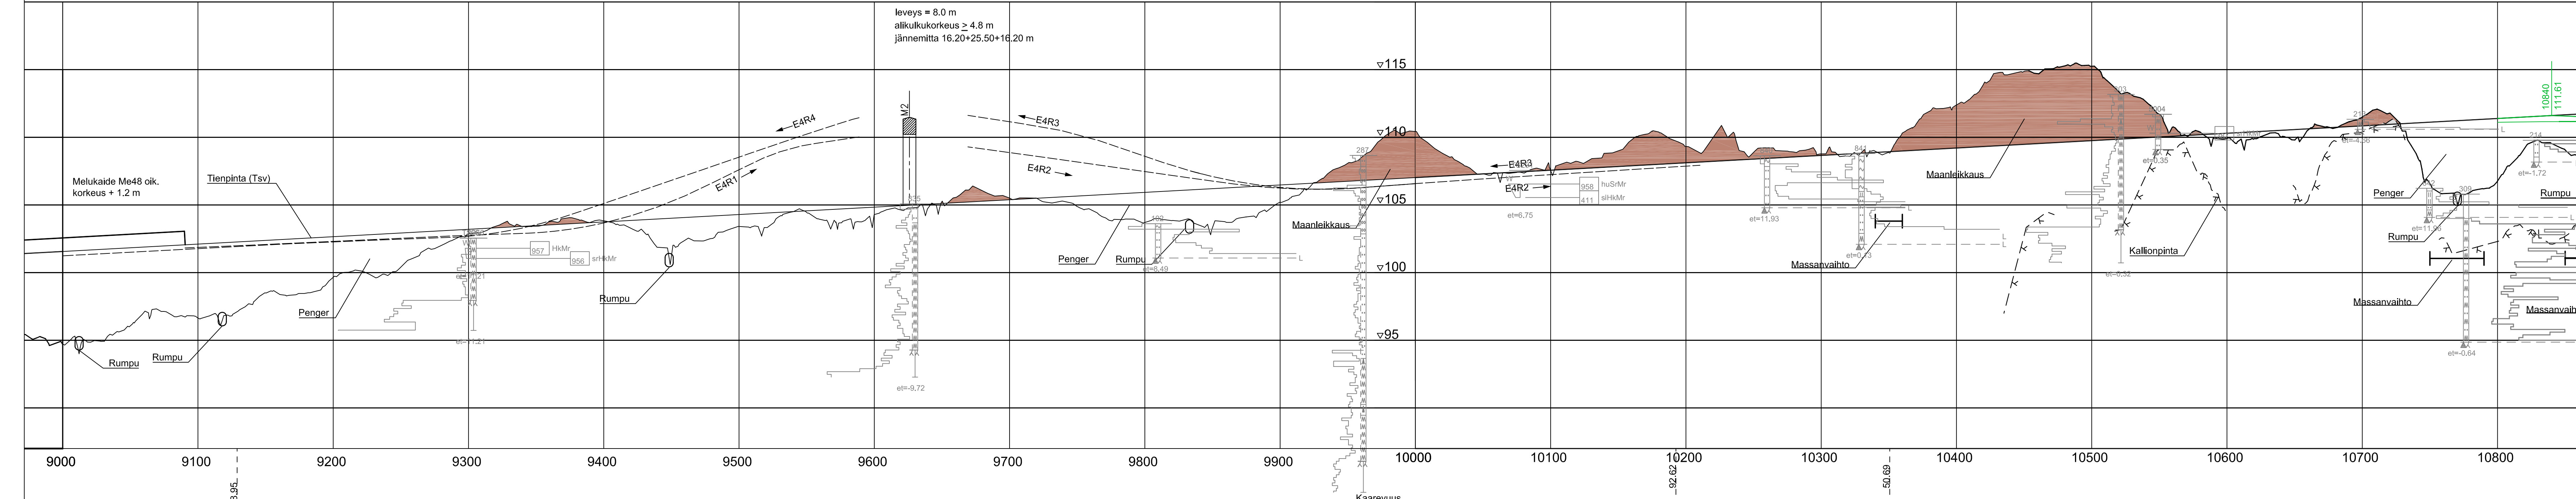

Korvaa piirustukset:
 Suunnitelmapakat 3T-10 ja 3T-11 (12.12.2012)
 Pituusleikkaus 5.1T-10 ja 5.1T-11 (12.12.2012)

Koordinaattijärjestelmä: KKJ
 Korkeusjärjestelmä: N60

Merkki	Muutos	Pvm	Suunn.	Tark.
Hankkeen nimi				
Valtatien 5 parantaminen välillä Tuppurala - Vehmaa, Mikkeli ja Juva				
Tiesuunnitelman muutos välillä Tuppurala-Nuutilanmäki				
Piirustuksen sisältö				
Suunnitelmapakettia ja pituusleikkaus pvl 9000-10800				

DESTIA **Liikennevirasto**

Pvm	Suunn.	Markku Pennanen	Pvm	Tark.
15.2.2017	Proj.pääll.	Heimo Hänen	15.2.2017	Hannu Nurmi
Tietokantatunnus		V5 129/1780 - 136/2344	Mittakaava	
			1:2000 ja 1:2000/1:200	
			3T-6A	