


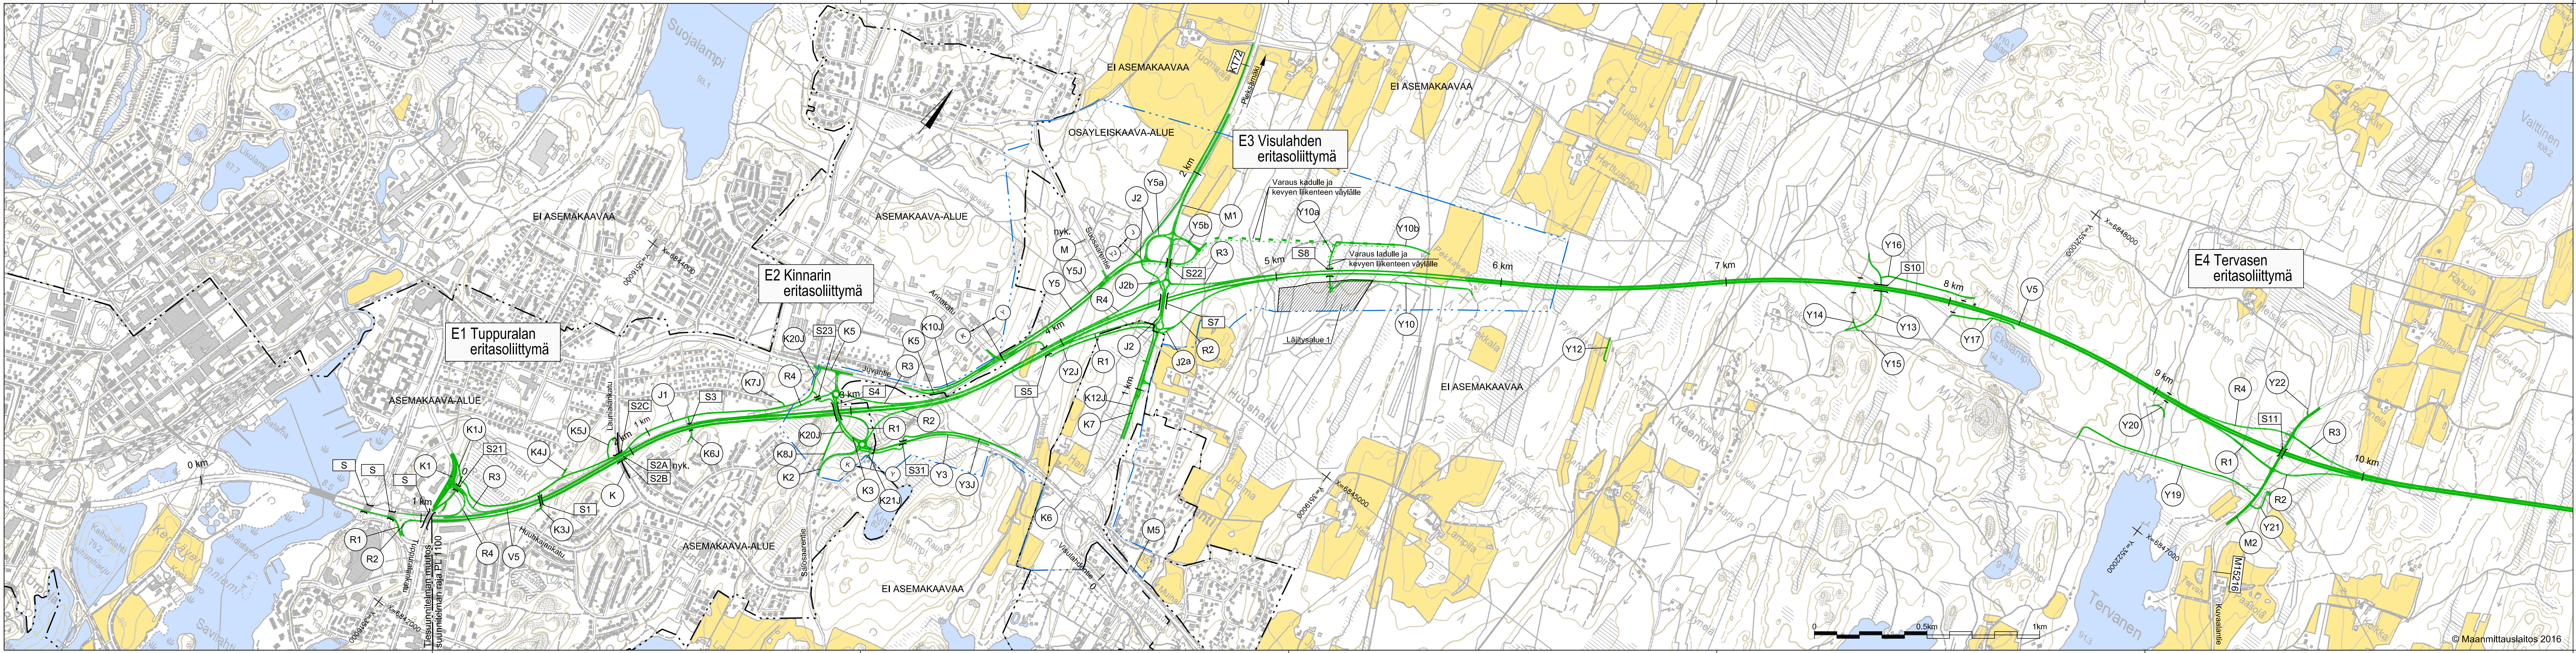

Hyväksytty 8.12.2017 Liikenneviraston päätöksellä
LIVI/5194/04.01.01/2017

Koordinaattijärjestelmä: KKJ
Korkeusjärjestelmä: N60

Korvaa piirustukset:
Yleiskartat 2.1T-1 ja 2.1T-2 (12.12.2012)

Merkki	Muutos	Pvm	Suunn.	Tark.
Hankkeen nimi Valtatie 5 parantaminen välillä Tuppurala - Vehmaa, Mikkeli ja Juva				
Tiesuunnitelman muutos välillä Tuppurala-Nuutilanmäki				
Piirustuksen sisältö Yleiskartta V5 paaluväli 0-10 000				
DESTIA Pvm 15.2.2017 Tiirekisteritunnus V5 129/1780 - 136/2344 Liikennevirasto Pvm 15.2.2017 Mittakaava 1:10 000 Markku Pennanen Proj.pääll. Heimo Hätinä Tark. Hannu Nurmi 2.1T-1A				