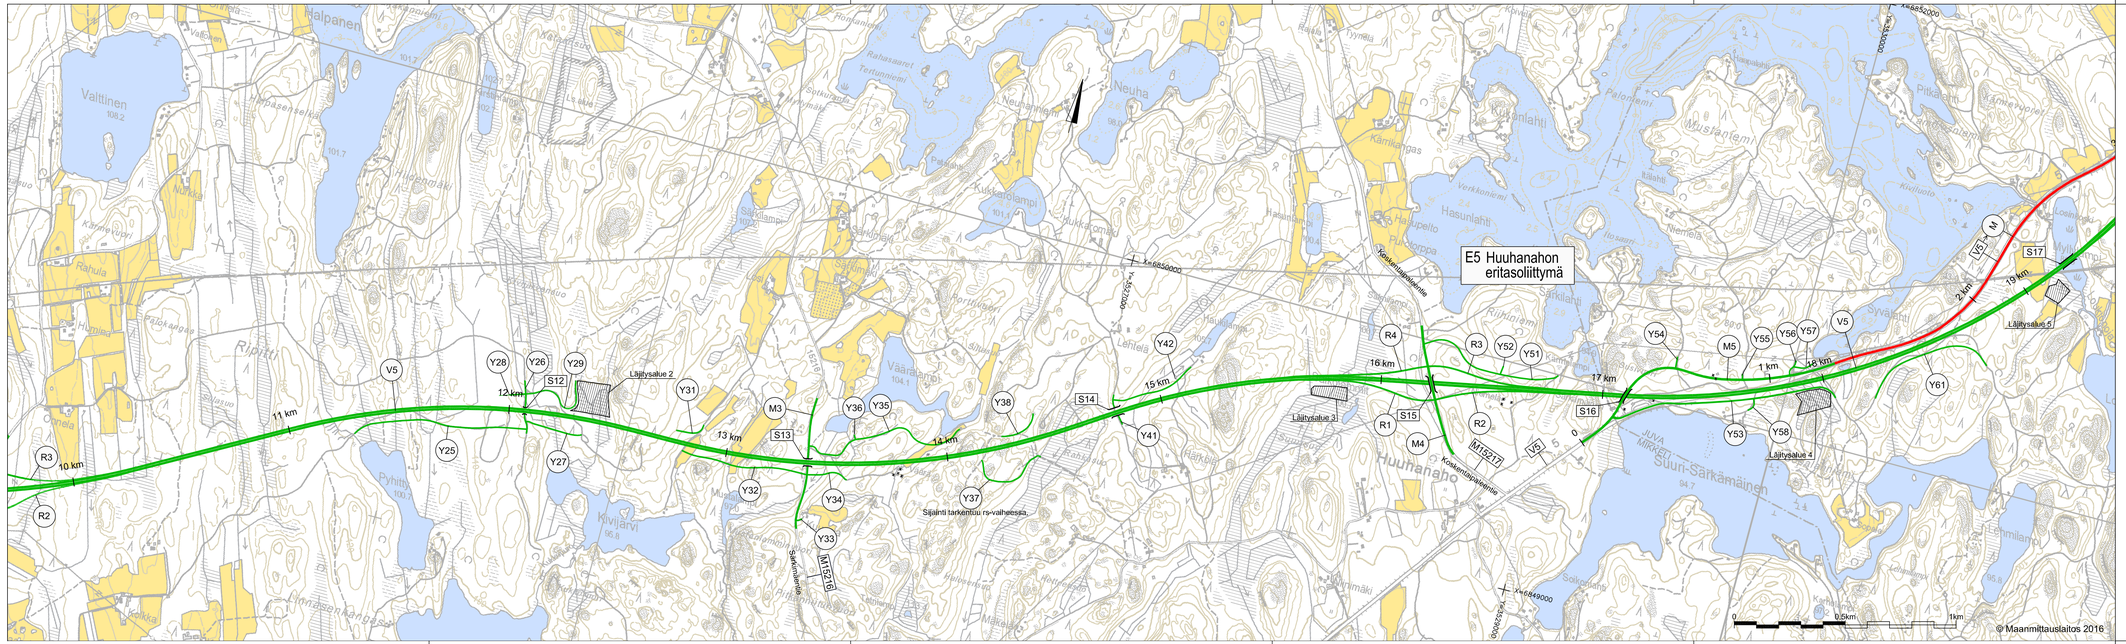


Hyväksytty 8.12.2017 Liikenneviraston päätöksellä
LIVI/5194/04.01.01/2017

Koordinaattijärjestelmä KKJ
Korkeusjärjestelmä N60

Korvaa piirustukset:
Yleiskartat 2.1T-3 ja 2.1T-4 (12.12.2012)

| Merkki | Muutos | Pvm | Suunn. | Tark. |
|---|---|---|---|---|

Hankkeen nimi
Valtatien 5 parantaminen välillä Tuppurala - Vehmaa, Mikkeli ja Juva
Tiesuunnitelman muutos välillä Tuppurala-Nuutilanmäki

Piirustuksen sisältö
Yleiskartta V5 paaluväli 10 000-19 000

DESTIA

Liikennevirasto

| | | | | | |
|---|---|---|---|---|---|
| Pvm | Suunn. | Markku Pennanen | Pvm | Tark. | |
| 15.2.2017 | Proj.päällik. | Heimo Hätinen | 15.2.2017 | Hyv. | Hannu Nurmi |
| Tiereksterinumero | | | Mittakaava | | Piir.nro |
| V5 129/1780 - 136/2344 | | | 1:10 000 | | 2.1T-2A |