
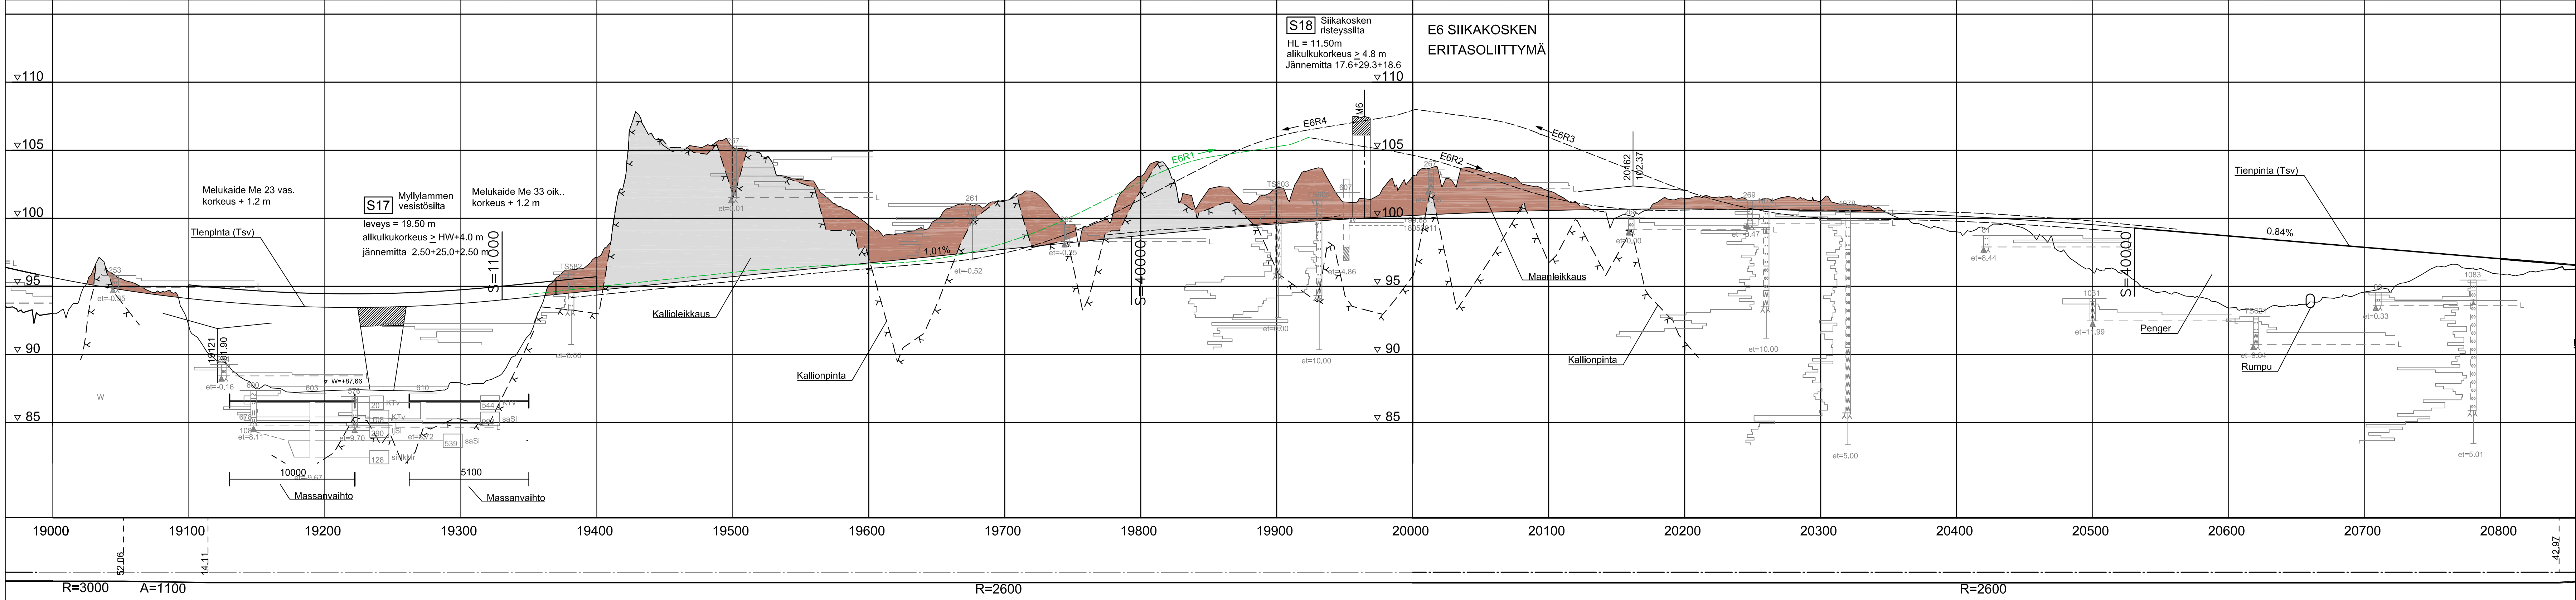


12. joulukuuta 2017 10:13

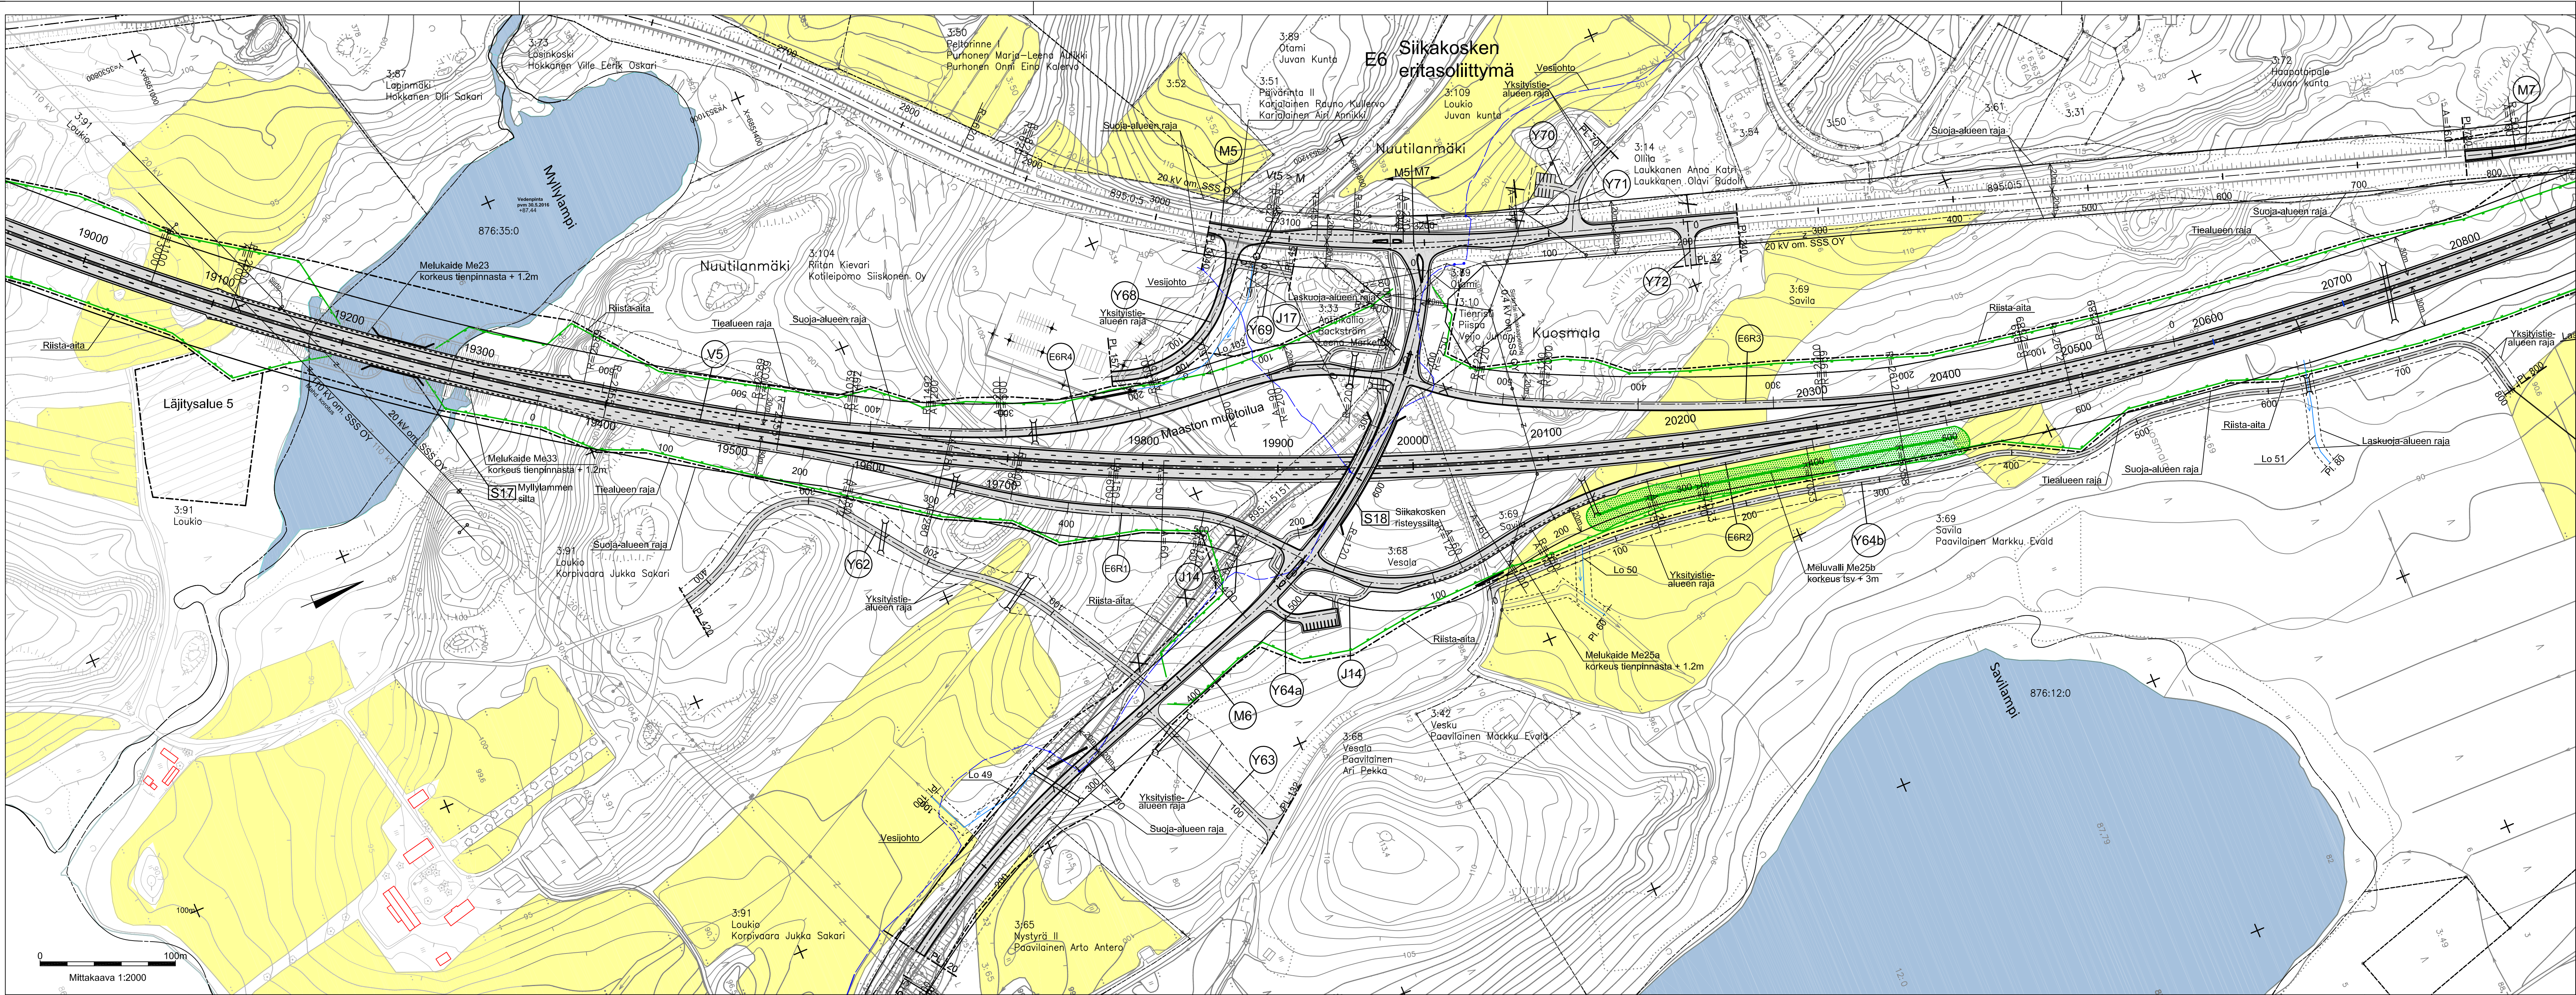

Hyväksytty 8.12.2017 Liikenneviraston päätöksellä
LIV/5194/04.01.01/2017

Korvaa piirustukset:
Suunnitelmakartat 3T-20 ja 3T-21 (12.12.2012)
Pituusleikkaus 5.1T-20 ja 5.1T-21 (12.12.2012)

Merkki	Muutos		Pvm	Suunn.
Hankkeen nimi				
Valtatie 5 parantaminen välillä Tuppurala - Vehmaa, Mikkeli ja Tiesuunnitelman muutos välillä Tuppurala-Nuutilanmäki				
Piirustuksen sisältö				
Suunnitelmakartta ja pituusleikkaus plv 19000-20800				
				
Pvm 15.2.2017	Suunn. Proj.pääll.	Markku Pennanen Helmo Häänen	Pvm 15.2.2017	Tark. Hyv.
Tienleikkaus V5 129/1780 - 136/2344			Mittakaava 1:2000 ja 1:2000/1:200	Piir.no 3T-11A