



12. joulukuuta 2017 10:17:13

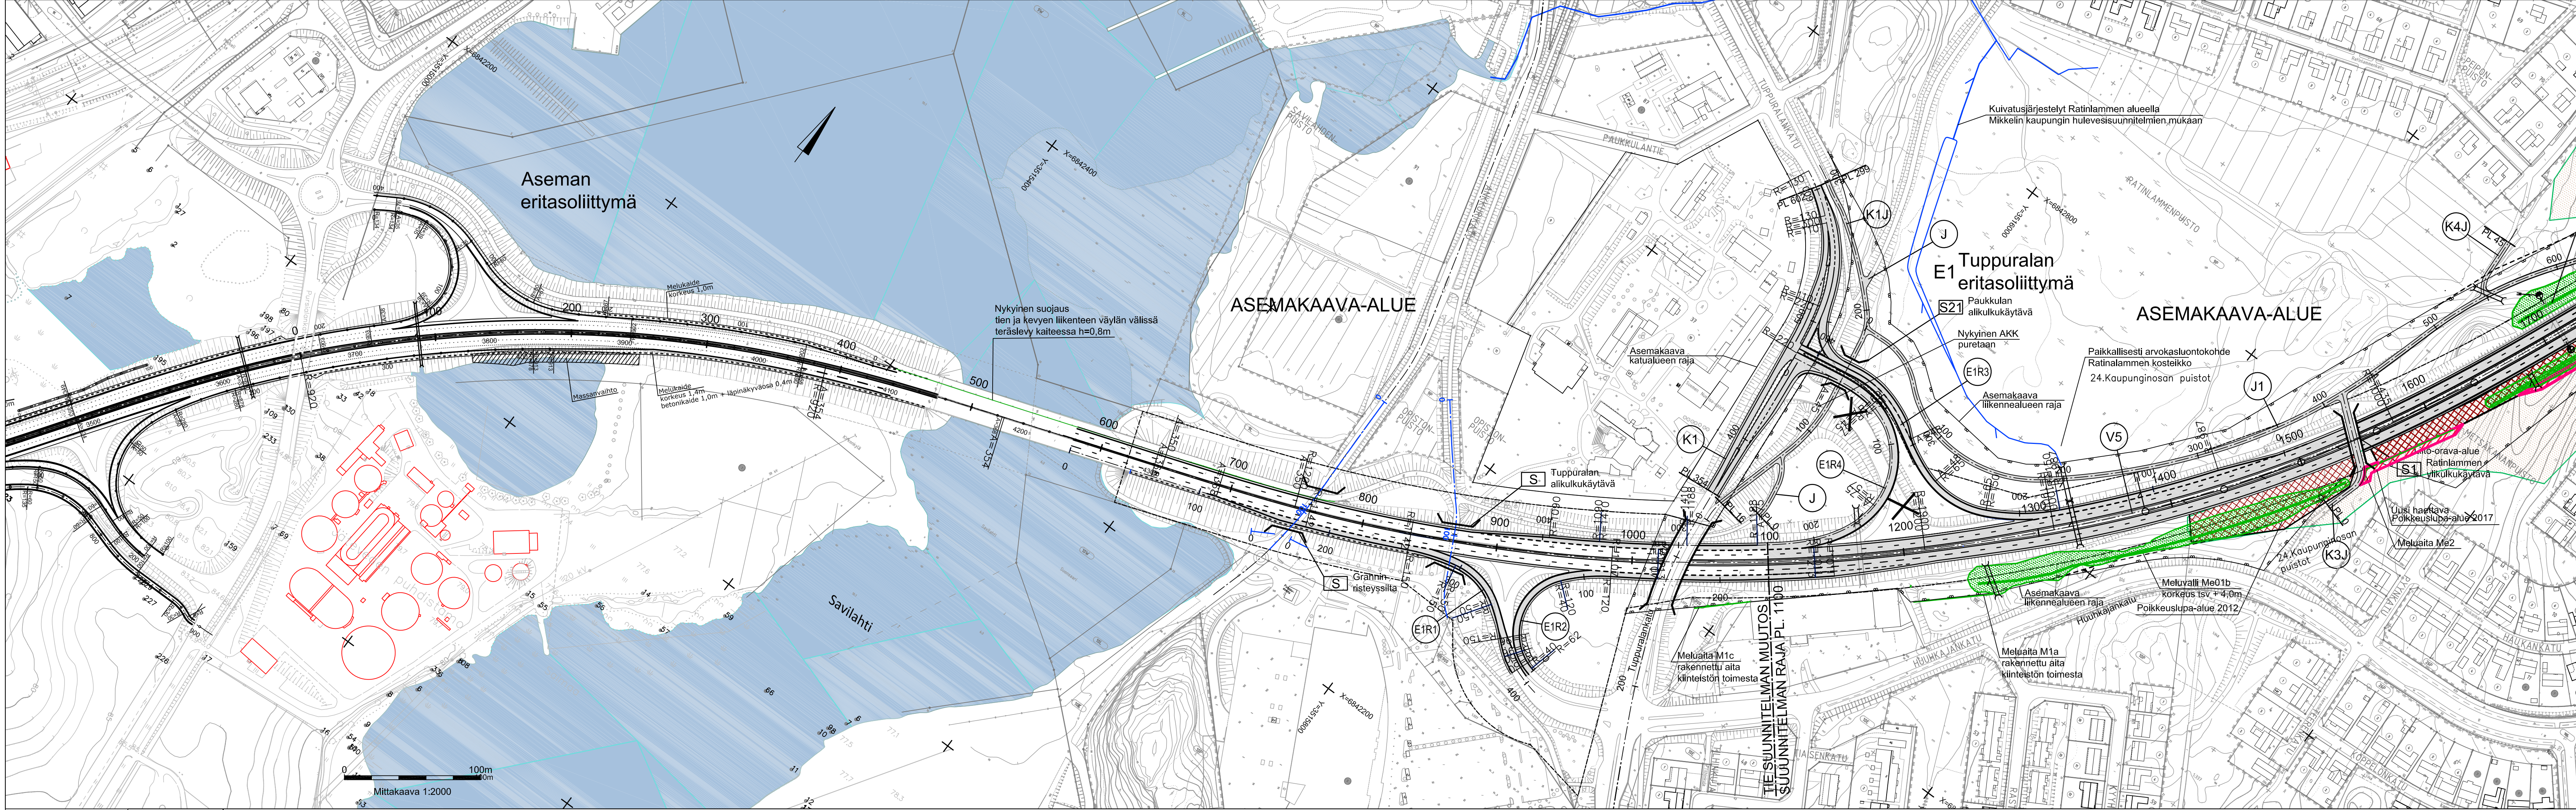

Uudet haettavat liito-orava
Poikkeuslupa-alueet 2017

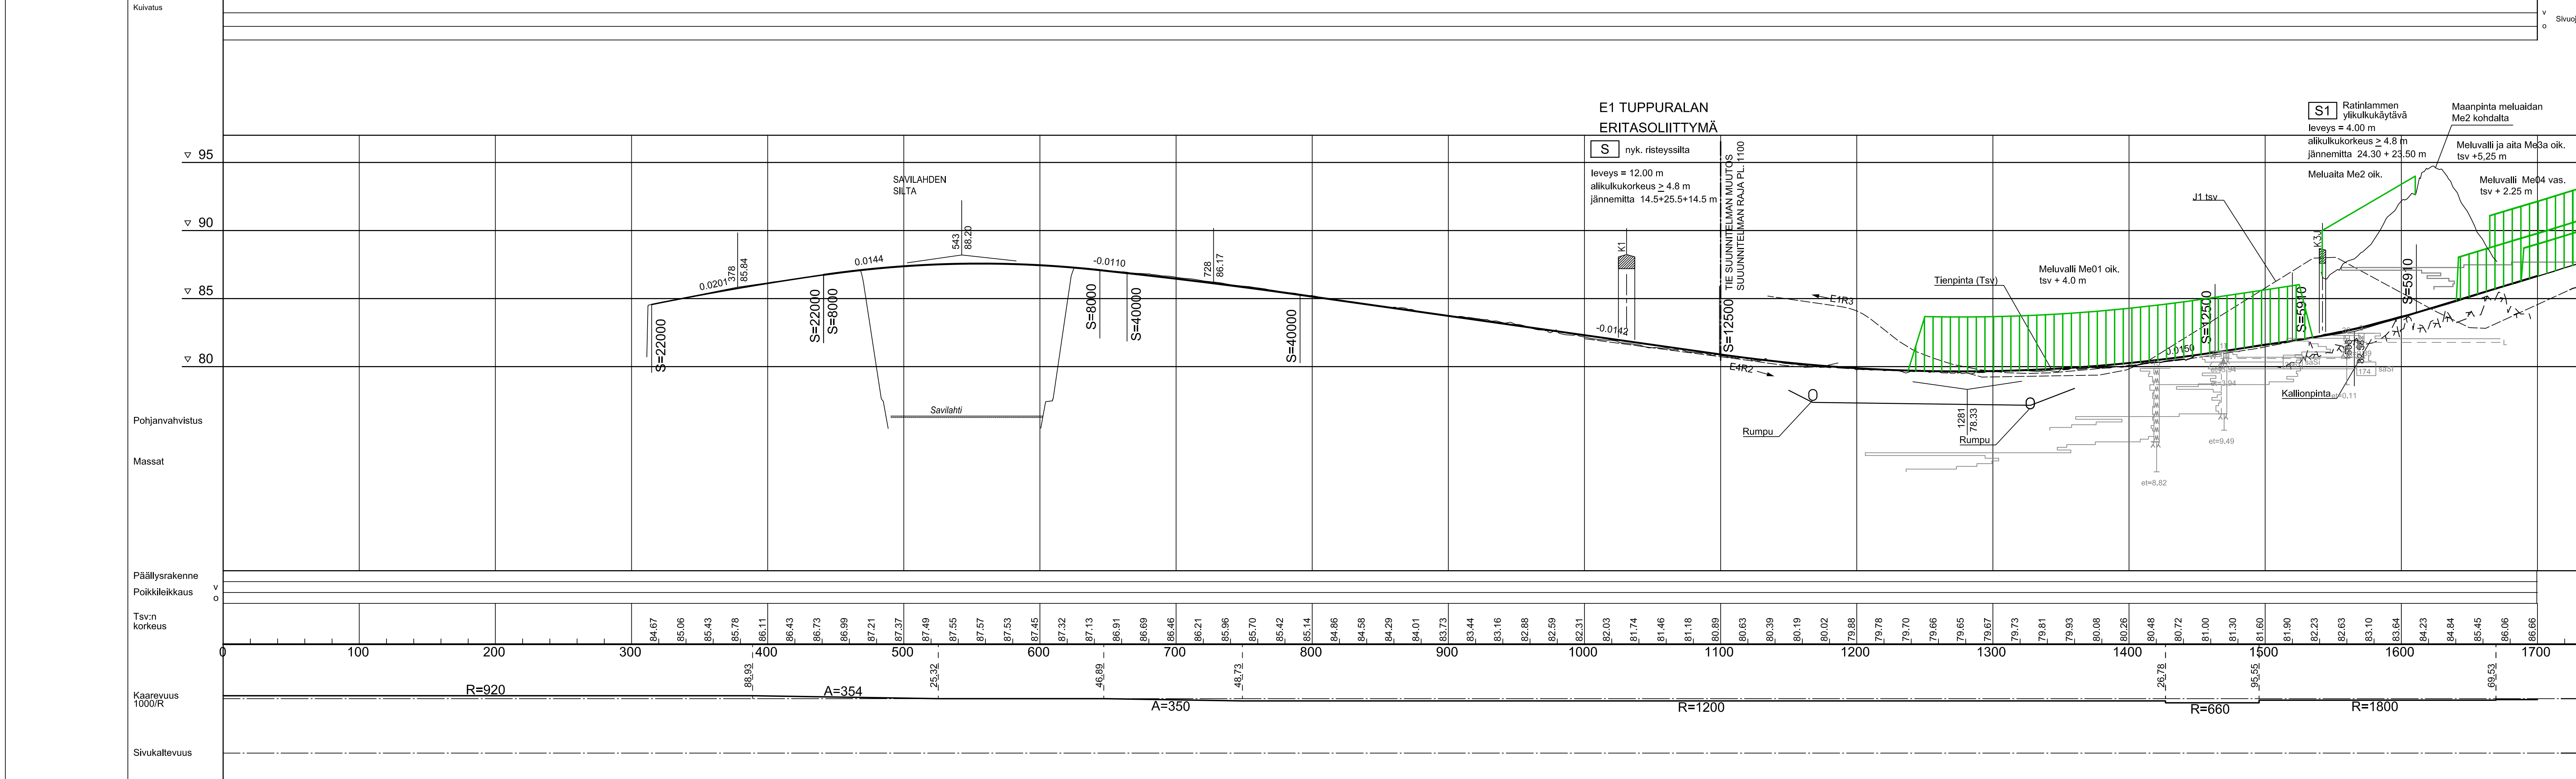

Hyväksytty 8.12.2017 Liikenneviraston päätöksellä
LVI/5194/04.01.01/2017

Korvaa piirustukset:
Suunnitelmapaketti 3T-1 ja 3T-2 (12.12.2012)
Pituusleikkaus 5.1T-2 (12.12.2012)

Koordinaattijärjestelmä: KKJ
Korkeusjärjestelmä: N60

Merkit	Muutos	Pvm	Suunn.	Tark.
Hankkeen nimi	Valtatien 5 parantaminen välillä Tuppurala - Vehmaa, Mikkeli ja Juva			
Piirustuksen sisältö	Tiesuunnitelman muutos Suunnitelmapaketti ja pituusleikkaus plv 0-1700			
DESTIA		Liikennevirasto		
Pvm	Suunn.	Markku Pennanen	Pvm	Tark.
Proj.pääll.	Heimo Hättinen		Hyv.	Hannu Nurmi
Tietyöskentely	V5 129/1780 - 136/2344		Mittakaava	1:2000 ja 1:2000/1:200
			Piirustus	3T-1A