


**ERITASOLIITYMÄ**  
**S111** Tervasen risteysalilla

leveys = 8,0 m  
 alkukulukorkeus > 4,8 m  
 jännettä 16,20+25,50+16,20 m

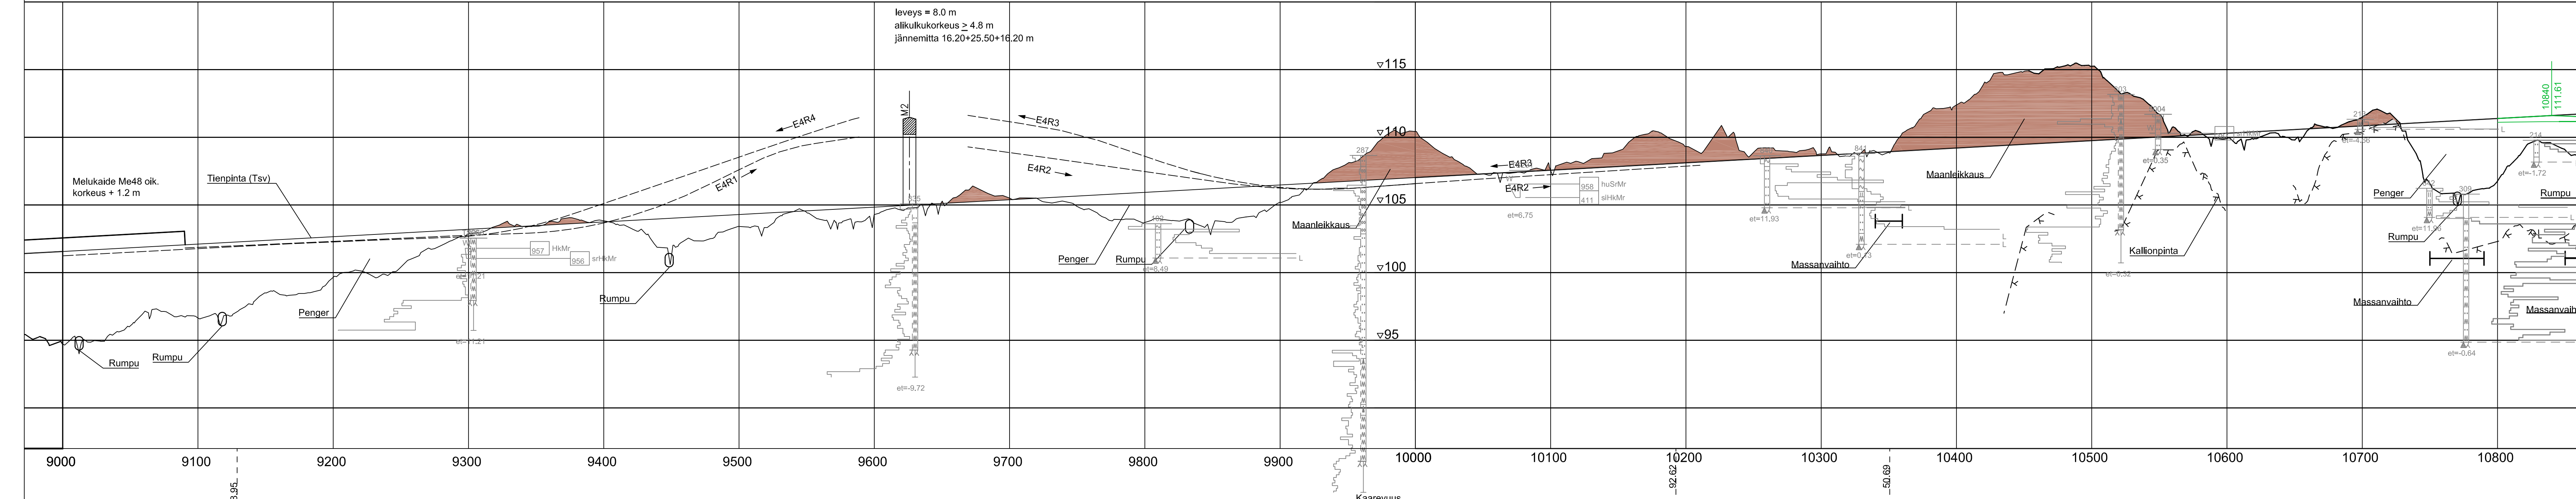

Hyväksytty 8.12.2017 Liikenneviraston päätöksellä  
 LIV/5194/04.01.01/2017

Korvaa piirustukset:  
 Suunnitelmapakat 3T-10 ja 3T-11 (12.12.2012)  
 Pituusleikkaus 5.1T-10 ja 5.1T-11 (12.12.2012)

Koordinaattijärjestelmä: KKJ  
 Korkeusjärjestelmä: N60

Merkki	Muutos	Pvm	Suunn.	Tark.
Hankkeen nimi				
Valtatien 5 parantaminen välellä Tuppurala - Vehmaa, Mikkeli ja Juva				
Tiesuunnitelman muutos välellä Tuppurala-Nuutilanmäki				
Piirustuksen sisältö				
Suunnitelmapakettia ja pituusleikkaus pv 9000-10800				

**DESTIA** **Liikennevirasto**

Pvm	Suunn.	Markku Pennanen	Pvm	Tark.
15.2.2017	Proj.pääll.	Heimo Häntinen	15.2.2017	Hannu Nurmi
Tietokantatunnus		V5 129/1780 - 136/2344	Mittakaava	
			1:2000 ja 1:2000/1:200	
			3T-6A	