
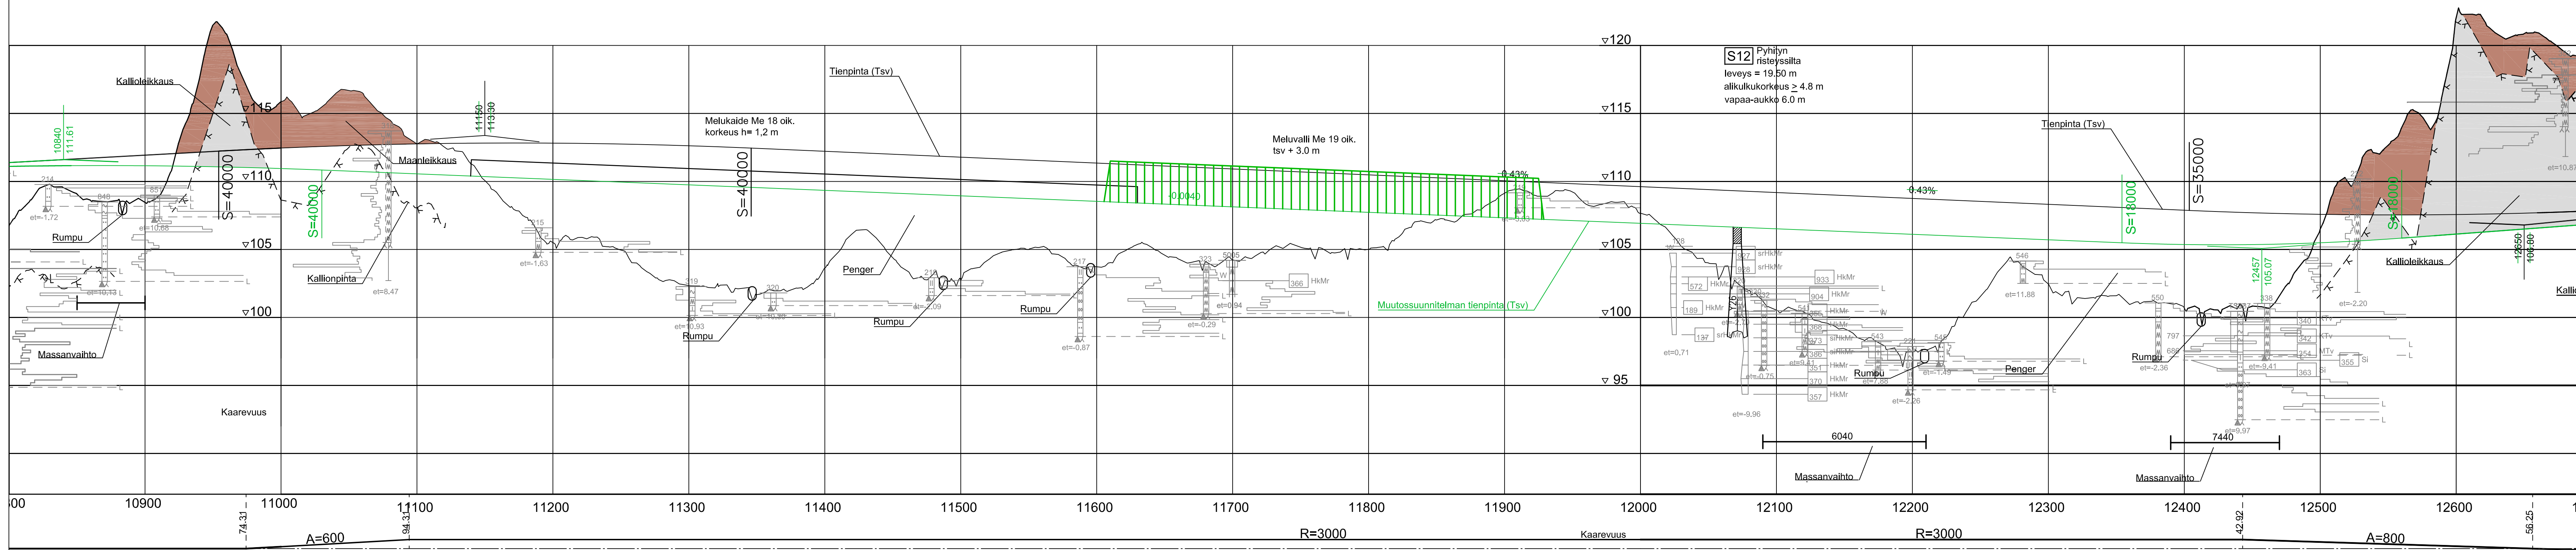


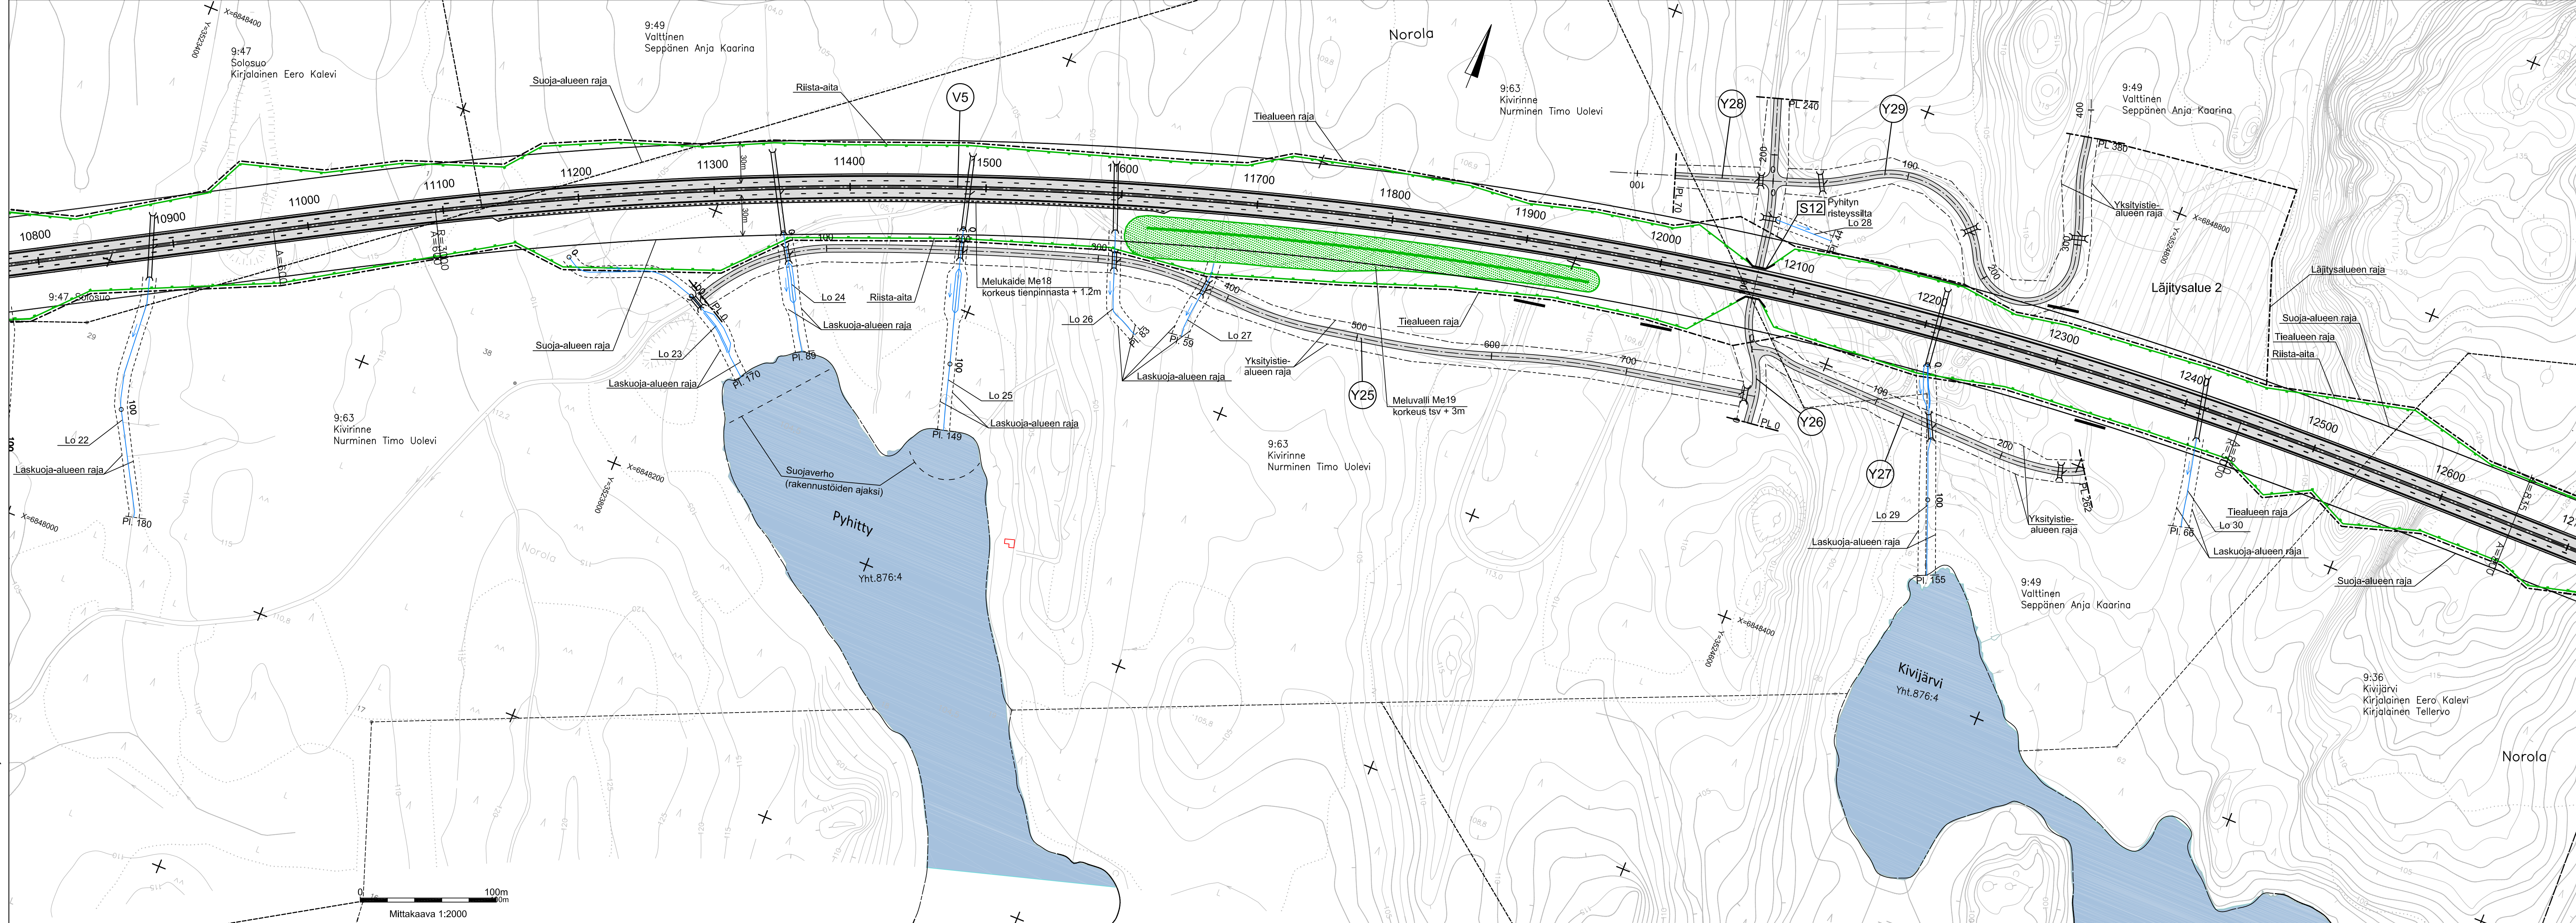

Korvaa piirustukset:

Suunnitelmakartat 3T-11, 3T-12 ja 3T-13 (12.12.2012)

Pituusleikkaus 5.1T-11, 5.1T-12 ja 5.1T-13 (12.12.2012)

Merkki	Muutos	Pvm	Suunn.	Tark.
Hankkeen nimi Valtatien 5 parantaminen välillä Tuppurala - Vehmaa, Mikkelä ja Juva Tiesuunnitelman muutos väliillä Tuppurala-Nuutlanmäki				
Pituussuunnan sisältö Suunnitelmapakettia ja pituusleikkaus plv 10800-12650				
				
Pvm	Suunn.	Markku Pennanen	Pvm	Tark.
15.2.2017	Proj.päät.	Heimo Hätinén	15.2.2017	Hyv.
			Hannu Nurmi	
Tiesirekisterinum.			Mittakaava	Liir.no
V5 129700 - 136/2344			1:2000 ja 1:2000/1:200	3T-7A