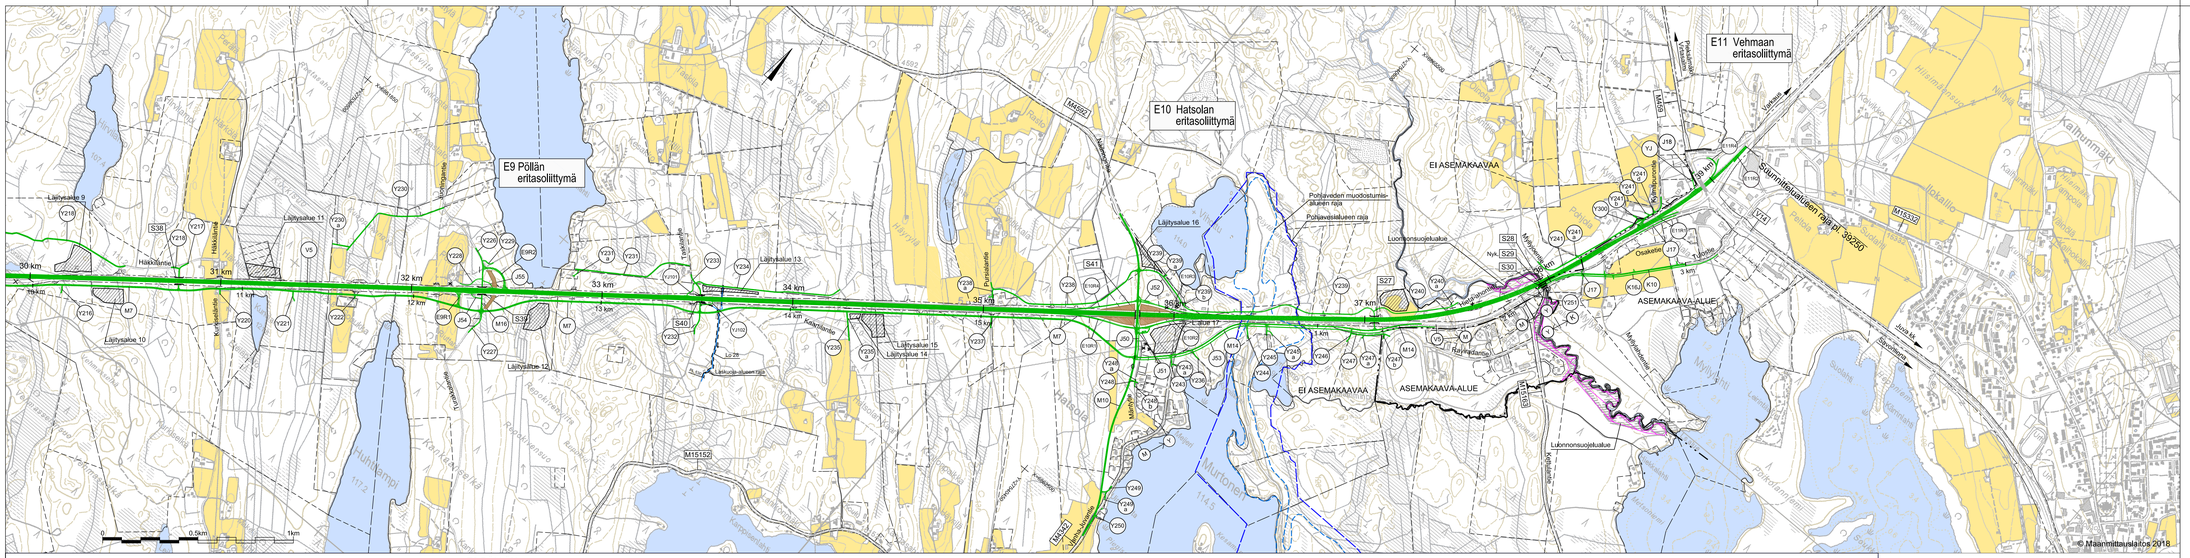
E9 Pöllän eritasoliittymä
E10 Hatsolan eritasoliittymä
E11 Vehmaan eritasoliittymä
EI ASEMAKAAVAA
ASEMAKAAVA-ALUE
Suunnitelmaalueen raja pl. 39250
Pohjaveden muodostumisalueen raja
Pohjavesialueen raja
Luonnonsuojelualue
Läjitysalue 9
Läjitysalue 10
Läjitysalue 11
Läjitysalue 12
Läjitysalue 13
Läjitysalue 14
Läjitysalue 15
Läjitysalue 16
Läjitysalue 17
Häkkilänmäki
Kaitumäki
Kaitumäki
Kaitum