
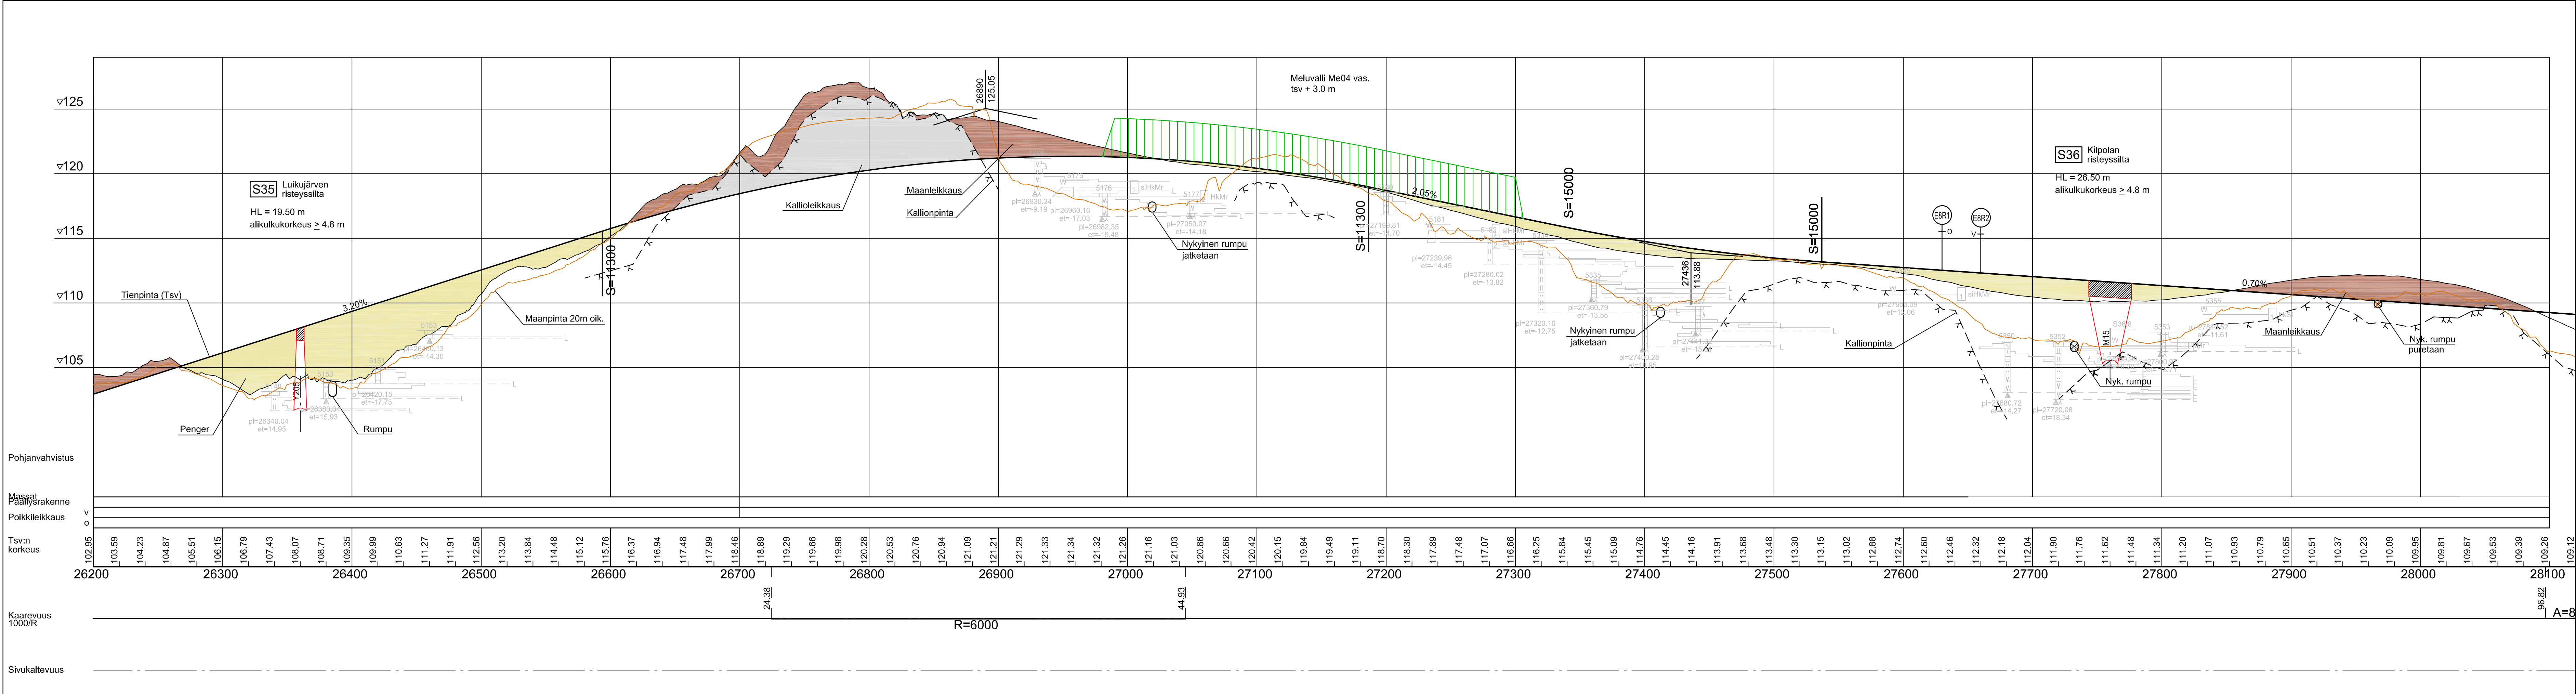


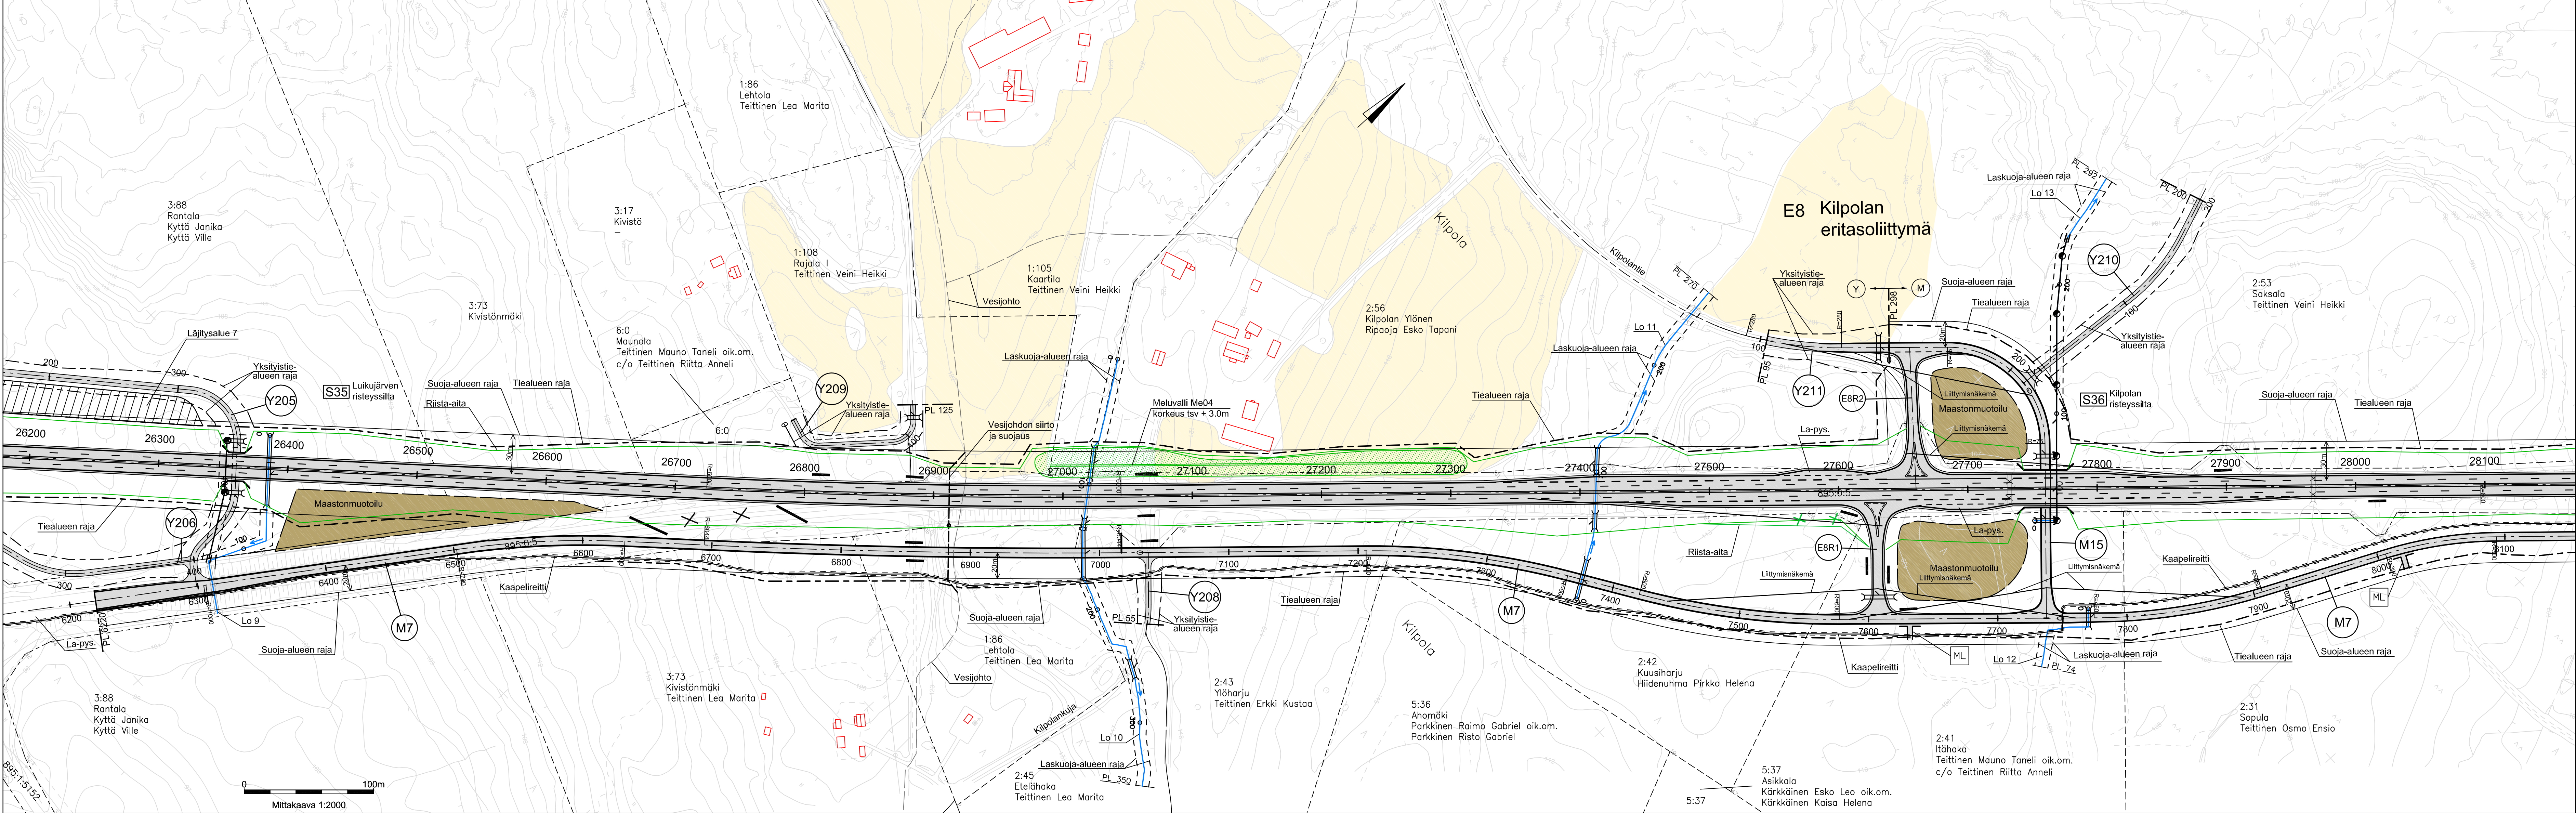

Hyväksytty 29.5.2019 Traficomin päätöksellä
TRAFICOM/27370/05.03.160.01/2019

Koordinaattijärjestelmä ETRS-GK27
Korkeusjärjestelmä (suunnitelma-ainasto) N2000
Korkeusjärjestelmä (taustakartta-ainasto) N60

Korvaa piirustukset:
Suunnitelmapakettit 3T-27 ja 3T-28 (12.12.2012)
Pituusleikkaukset 5.1T-27 ja 5.1T-28 (12.12.2012)

Merkki	Muutos	Pvm	Suunn.	Tark.
Valtatien 5 parantaminen välillä Tuppurala - Vehmaa, Mikkeli ja Juva				
Tiesuunnitelman muutos väleillä Nuutilanmäki - Vehmaa				
Suunnitelmapakettia ja pituusleikkauksia pvm 26200 - 28100				
DESTIA		Liikennevirasto		
Pvm 28.9.2018	Suunn. Markku Pennanen	Pvm 28.9.2018	Tark. Hannu Nurmi	
Tietokantatunnus V5 129/1780 - 136/2344	Proj.pääl. Heimo Hänen	Hyv. Piiro	Piiro	3T-18A