
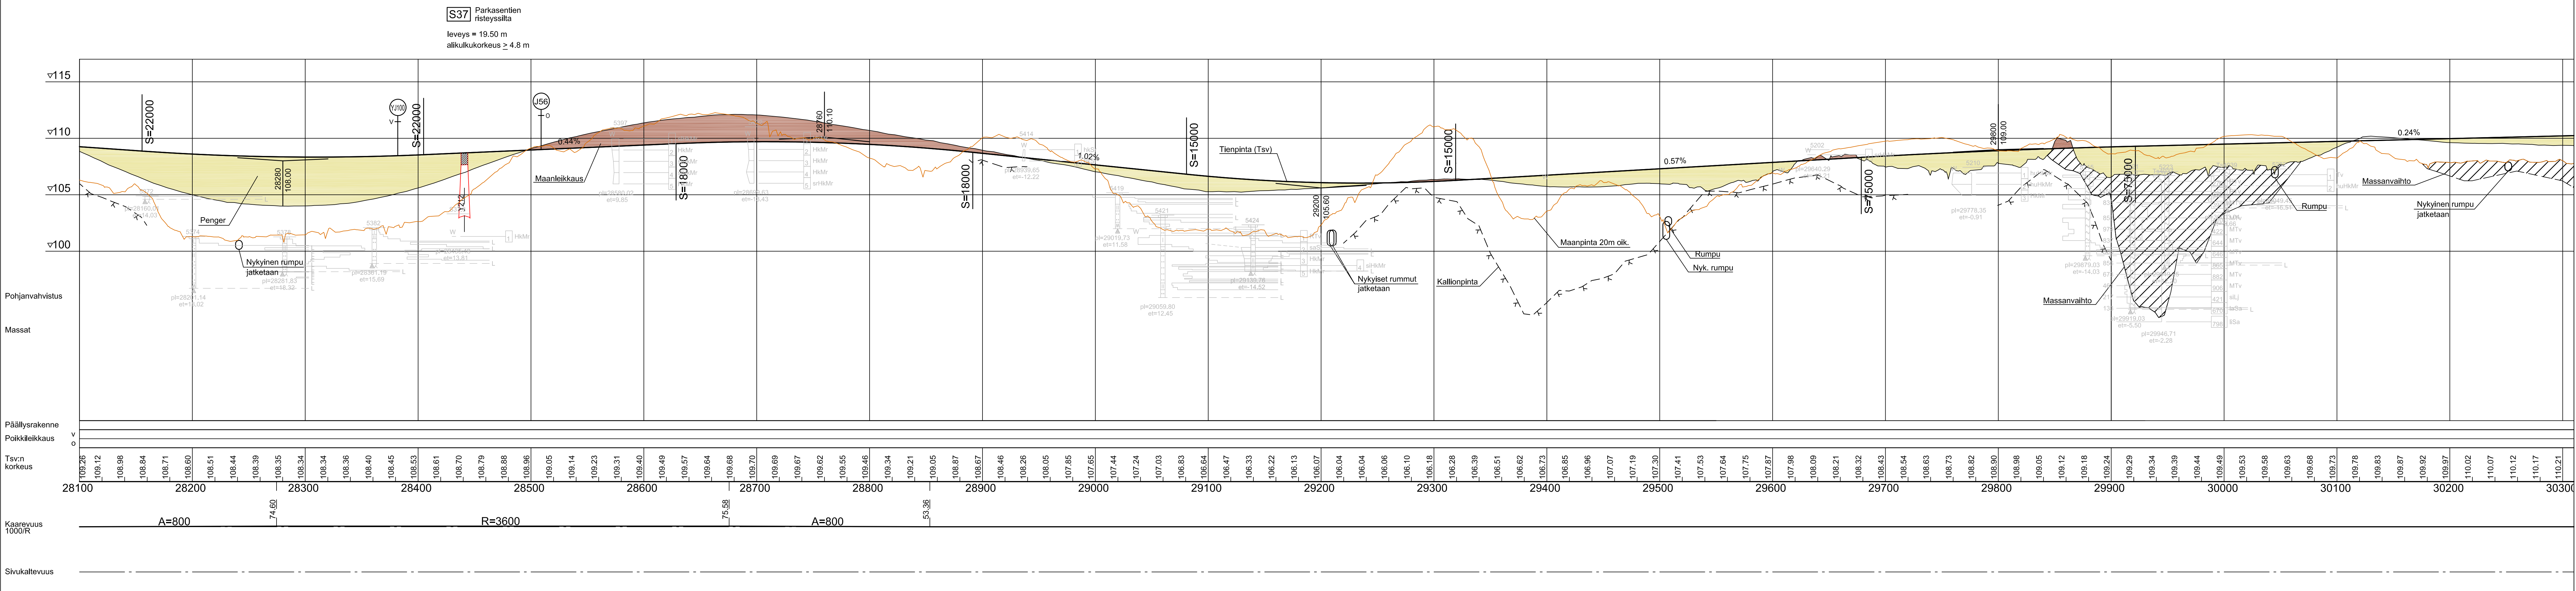


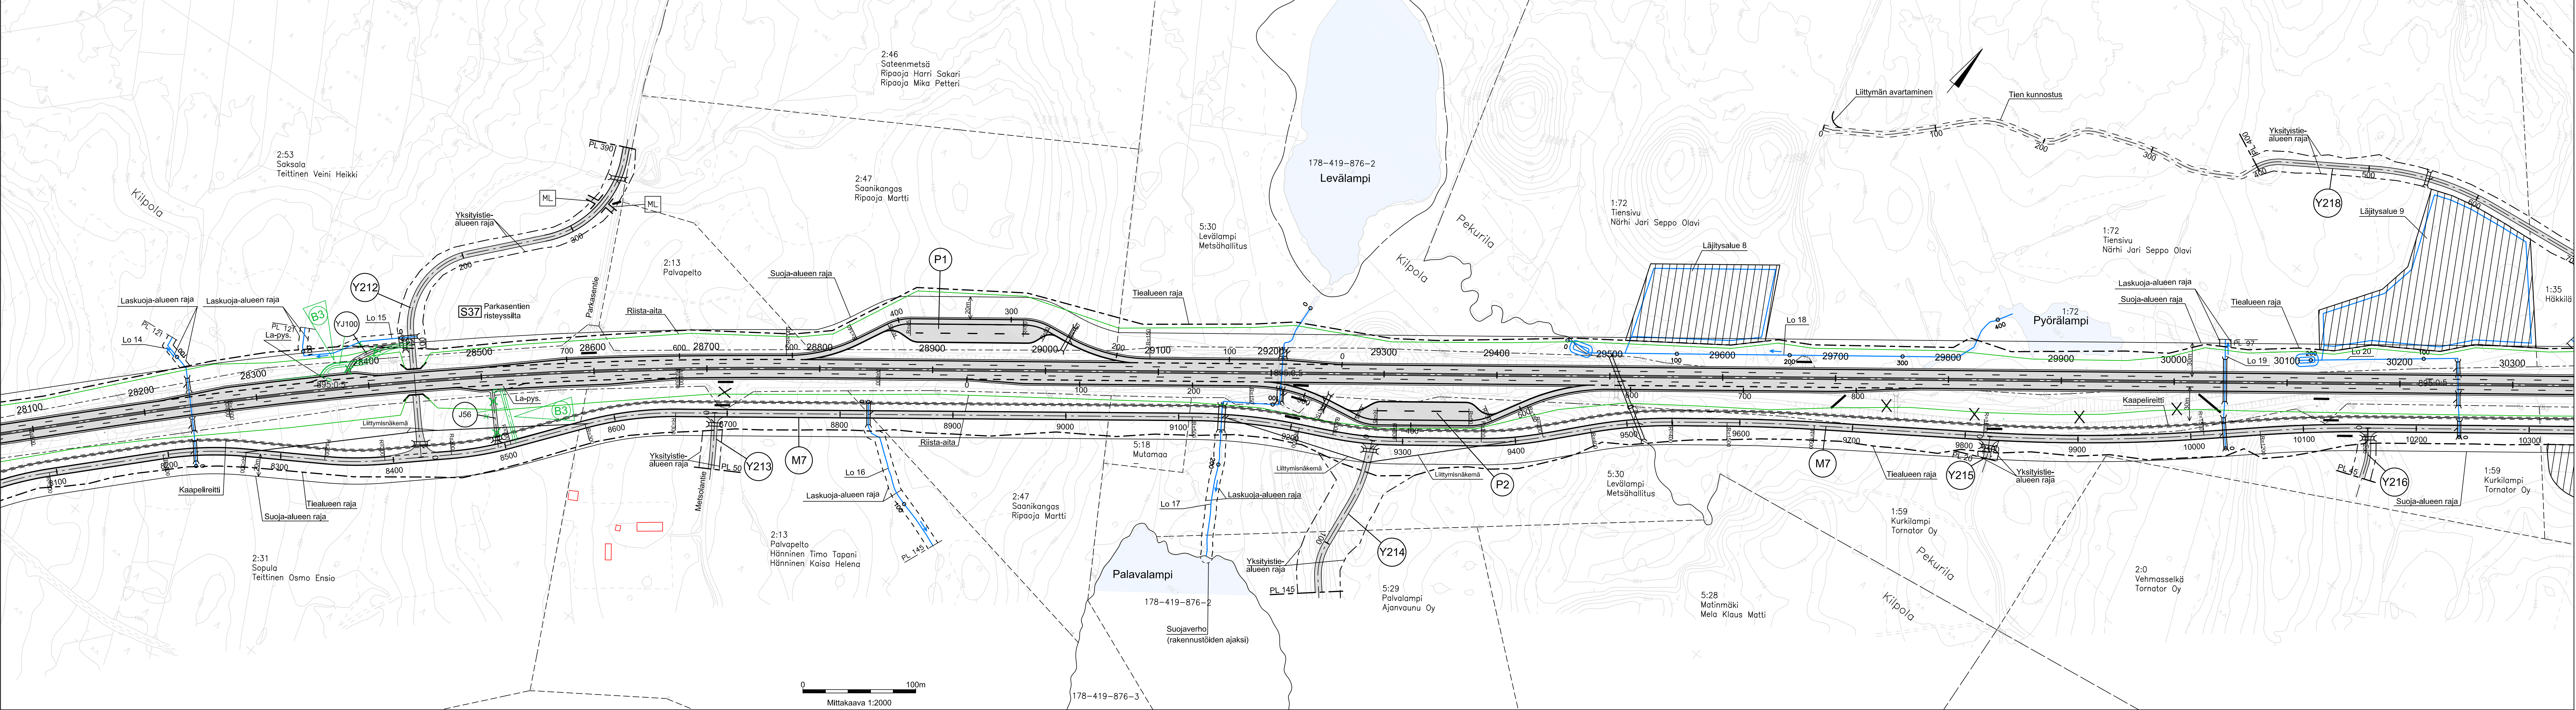

Hyväksytty 29.5.2019 Traficomin päätöksellä
TRAFICOM/27370/05.03.160.01/2019

B3 21.2.2019 / HN

Koordinaattijärjestelmä ETRS-GK27
Korkeusjärjestelmä (suunnittama-alue) N2000
Korkeusjärjestelmä (suojatarkka-alue) N60

Korvaa piirustukset:
Suunnitelmapaketti 3T-29, 3T-30 ja 3T-31 (12.12.2012)
Pituusleikkaus 5.1T-29, 5.1T-30 ja 5.1T-31 (12.12.2012)

Merkit	Muutos	Pvm	Suunn.	Tark.
Hankkeen nimi				
Valtatien 5 parantaminen välillä Tuppurala - Vehmaa, Mikkeli ja Juva				
Tiesuunnitelman muutos välillä Nuutilanmäki - Vehmaa				
Pituusleikkaus				
Suunnitelmapaketti ja pituusleikkaus plv 28100 - 30300				
DESTIA		Liikennevirasto		
Pvm	Suunn.	Markku Pennanen	Pvm	Tark.
28.9.2018	Proj.päät.	Heimo Hänen	28.9.2018	Hyv.
Tietokantatunnus		Hannu Nummi		
V5 129/1780 - 136/2344		Mittakaava		
		1:2000 ja 1:2000/1:200		
		3T-19A		