


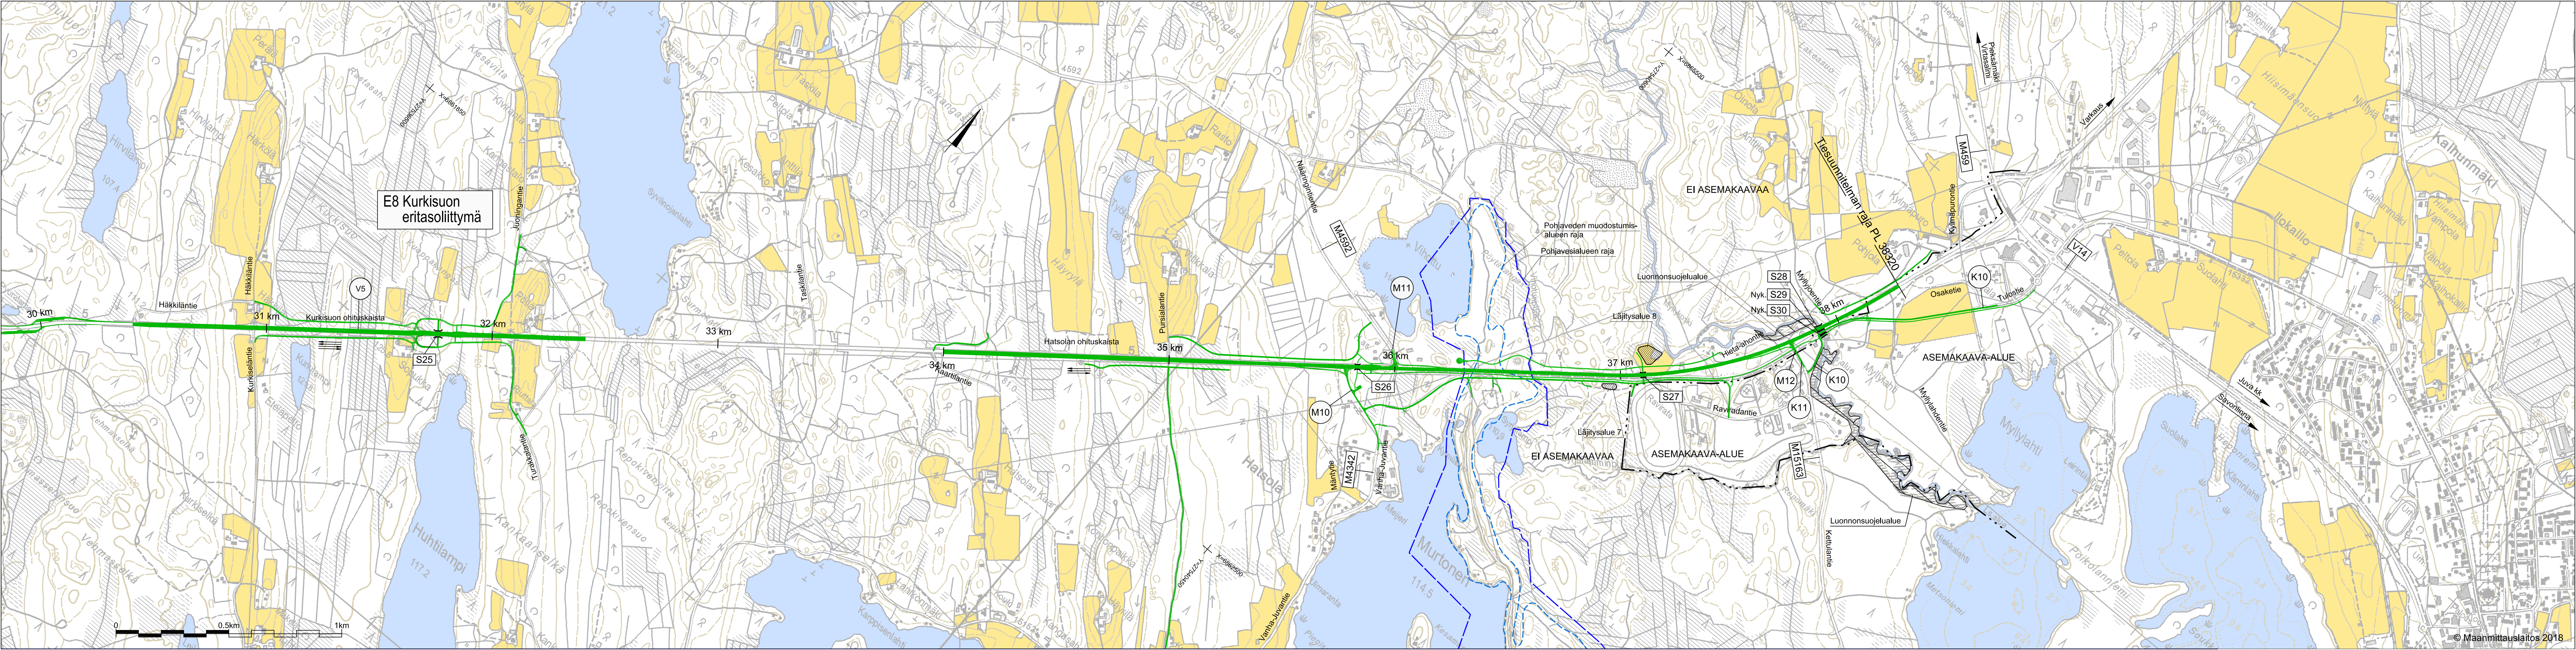

E8 Kurkisuon
eritasoliittymä

EI ASEMAKAAVAA

ASEMAKAAVA-ALUE

ASEMAKAAVA-ALUE

EI ASEMAKAAVAA

Pohjaveden muodostumis-
alueen raja

Pohjavesialueen raja

Luonnonsuojelualue

Läjitysalue 8

Läjitysalue 7

Luonnonsuojelualue

Nyk. S28

Nyk. S29

Nyk. S30

M12

K11

M15163

S25

S26

S27

M11

M10

M4342

M4592

M459

V5

V14

K10



































