


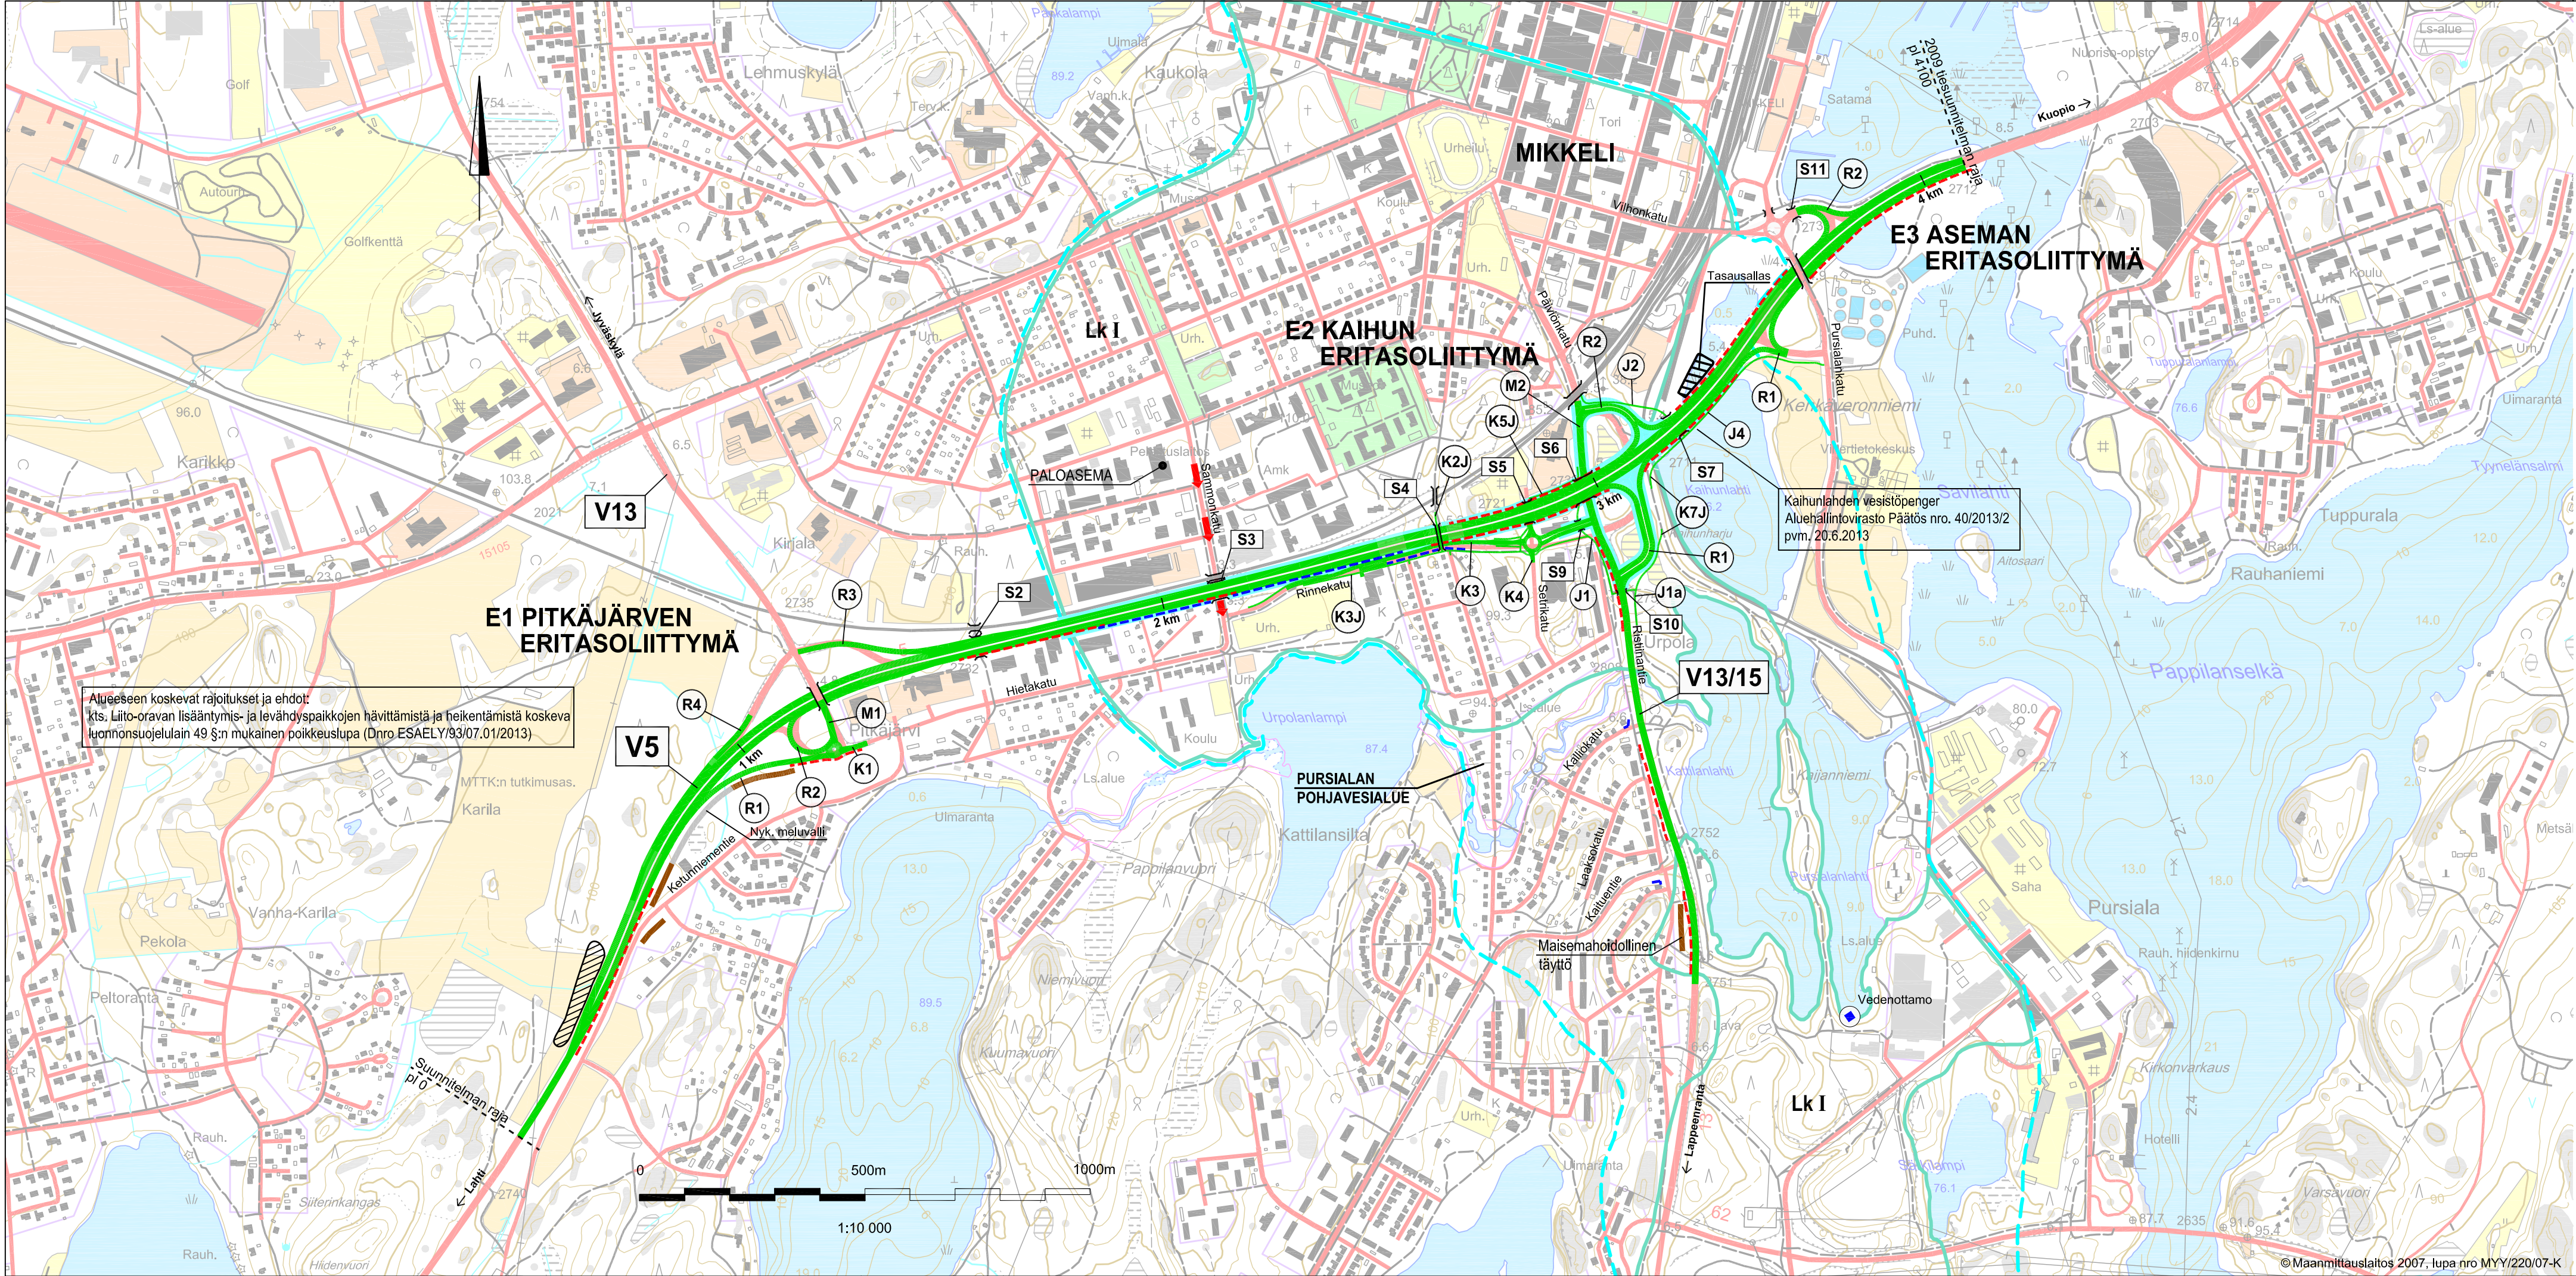

- MERKKIEN SELITYKSET:
- Rakennettavat tiet ja kadut
 - Melukaide
 - Meluaita
 - Meluvalli
 - Pohjaveden suojaus
 - Pohjavesialueen raja
 - Pohjaveden muodostumisalueen raja
 - Vedenottamo
 - Silta
 - Läjitysalue
 - Pelastusreitti, reitin oltava esteetön koko rakennustyön ajan

Koordinaattijärjestelmä ETRS-GK27
Korkeusjärjestelmä N2000

VAIN URAKKALASKENTAAN
1.4.2014

Merkki	Muutos	Pvm	Suunn.	Tark.
Hankkeen nimi	Valtatien 5 parantaminen välillä Pitkäjärvi-Asema (Mikkelin ohikulkutie)			
Piirustuksen sisältö	Rakennussuunnitelma Ylesikartta plv 0-4100			
DESTIA		Liikennevirasto		
Pvm	Suunn. Markku Pennanen	Pvm	Tark.	
	Proj.pääll. Heimo Hättinen		Hyv.	
Tierekisteritunnus		Mittakaava	Piir.nro	
-		1:10000	R3-0	