


Alueeseen koskevat rajoitukset ja ehdot:
 kts. Liito-oravan lisääntymis- ja levähdyspaikkojen hävittämistä ja heikentämistä koskeva luonnonsuojelulain 49 §:n mukainen poikkeuslupa (Dnro ESAELY/93/07.01/2013)

KAAVATON ALUE

E1
PITKÄJÄRVEN
ERITASOLIITTYMÄ

Karilan pohjoinen metsä

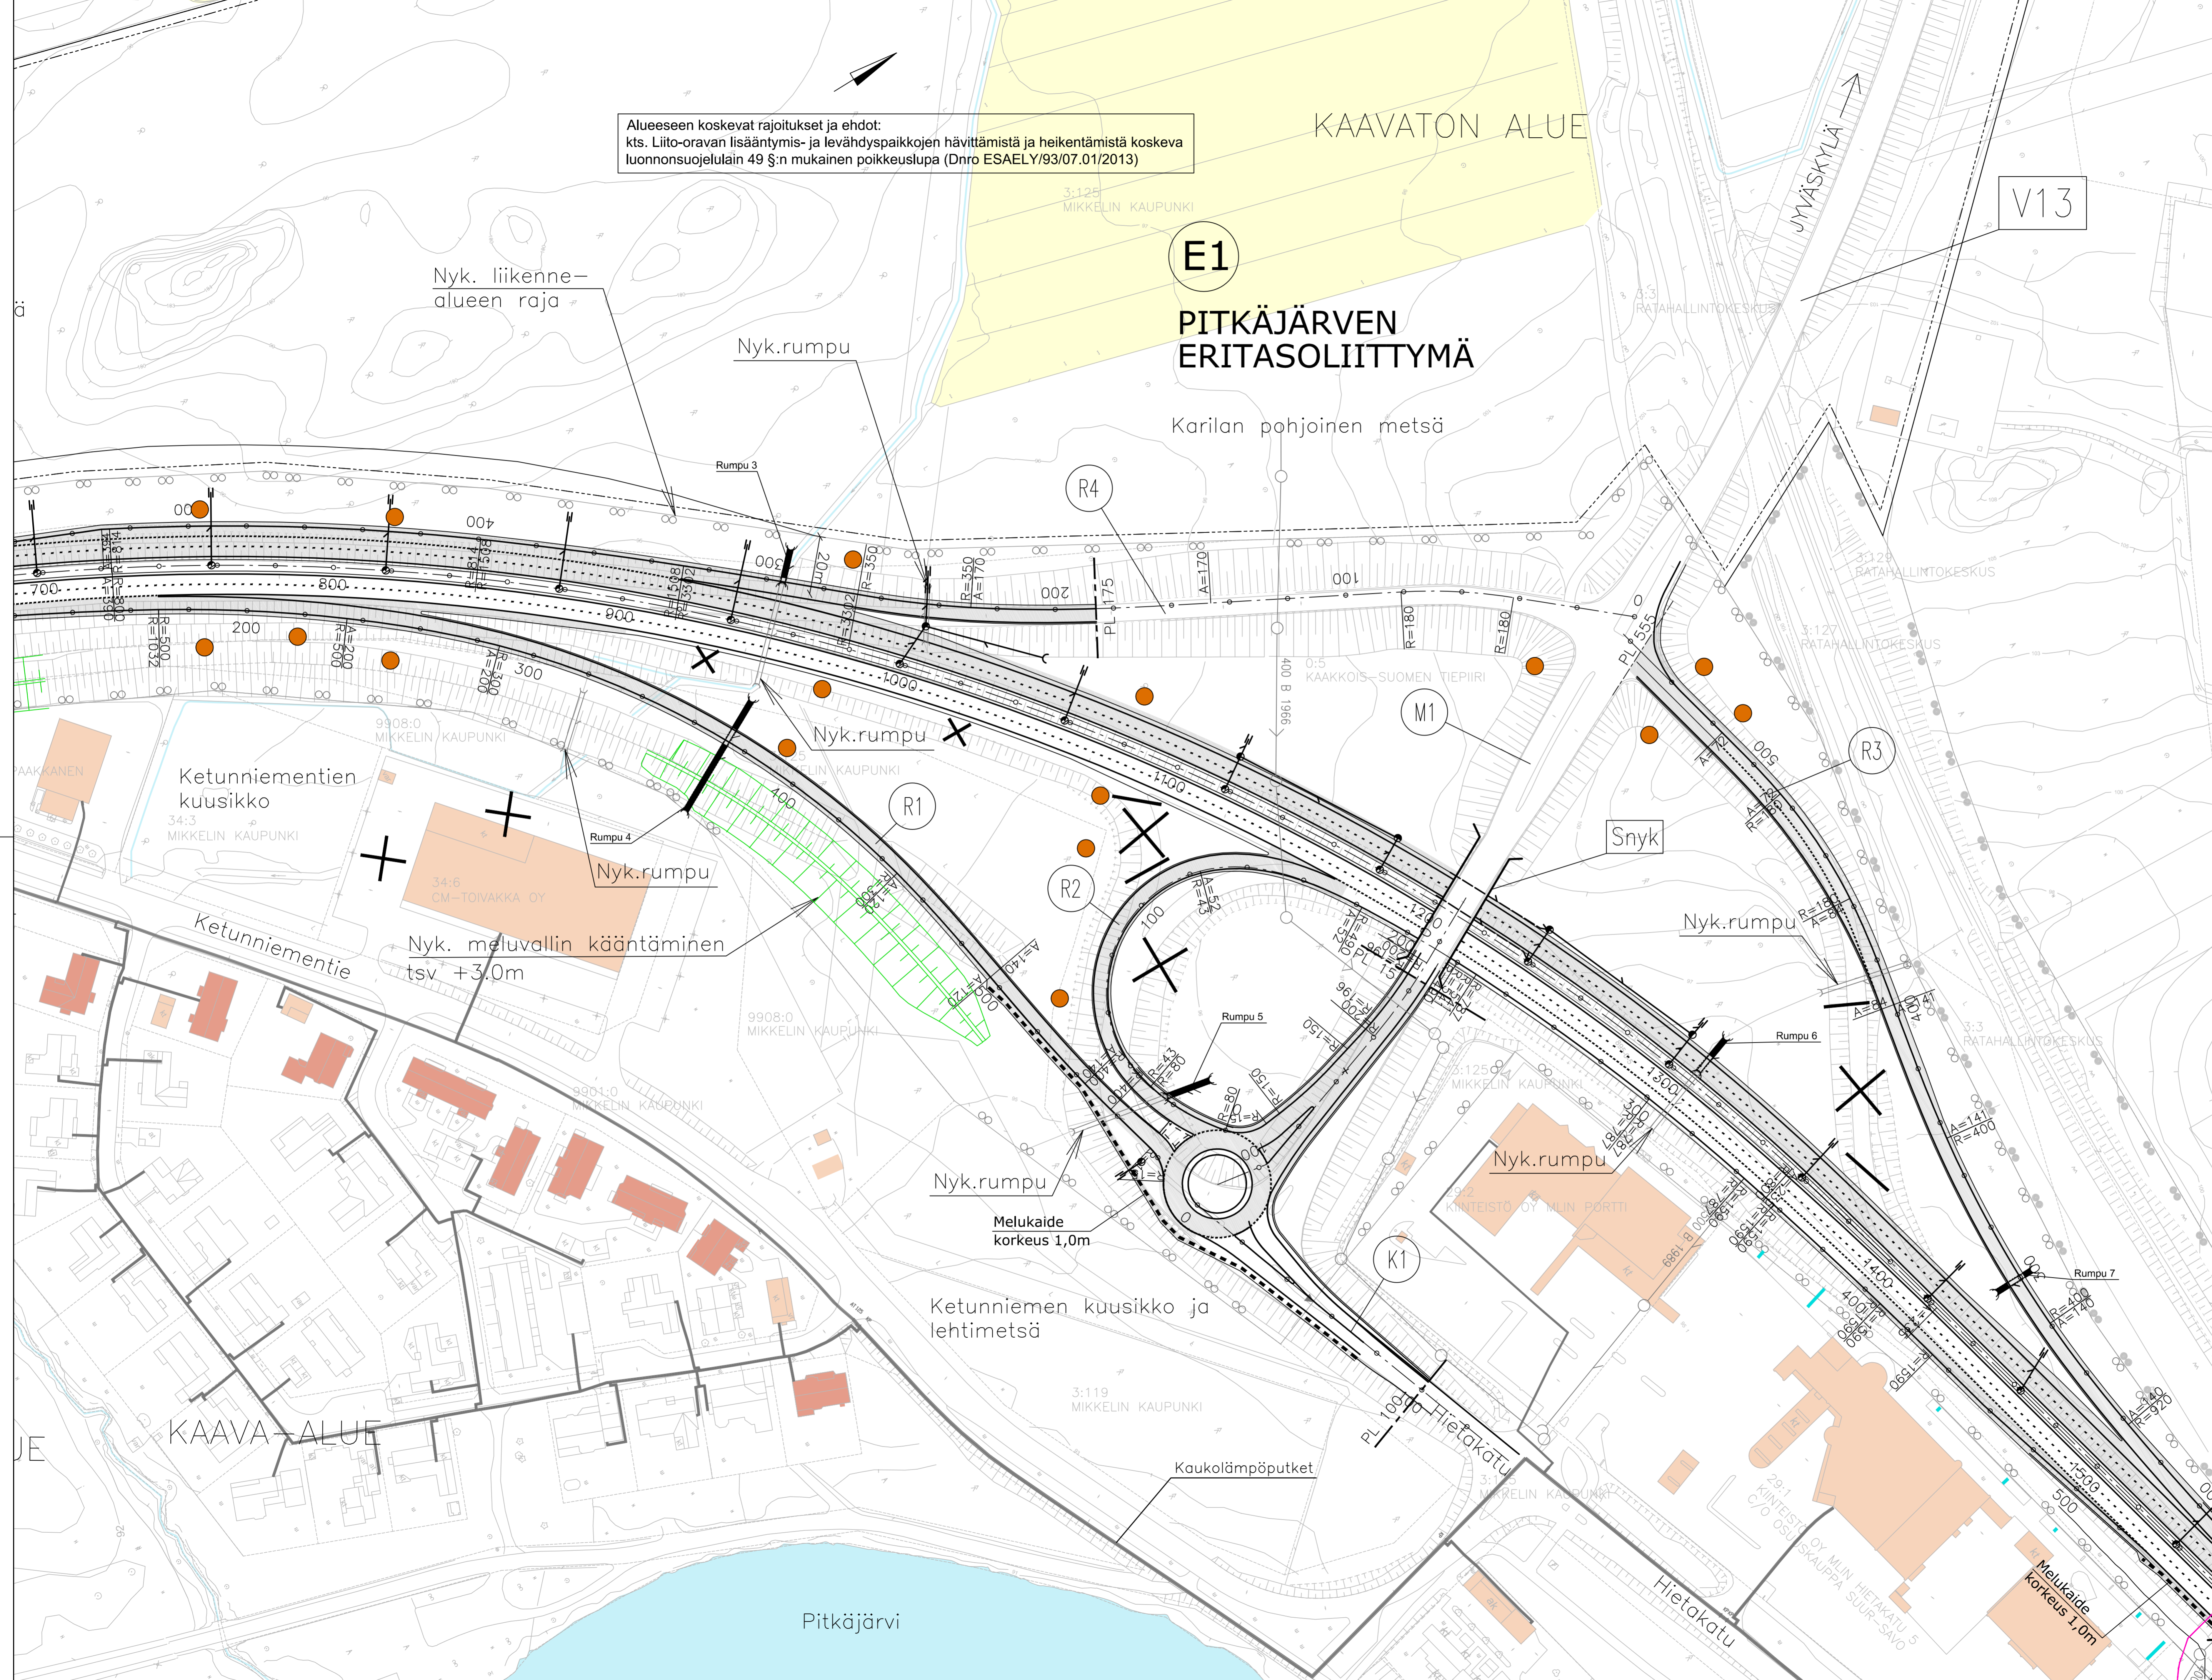

- Liito-oravien törmäysturvalliset hyppypuut (sijannit ohjeellisia)
- Mainostaulut

Koordinaattijärjestelmä ETRS-GK27
 Korkeusjärjestelmä N2000

| Merki | Muutos | Pvm | Suunn. | Tark. |
|---|--|------------------------|---------------|-------------|
| Hankkeen nimi Valtatien 5 parantaminen välillä Pitkäjärvi-Asema (Mikkelin ohikulkutie) | | | | |
| Piirustuksen sisältö Rakennussuunnitelma Suunnitelmapakartta 2, plv. 700-1500 | | | | |
| DESTIA | | Liikennevirasto | | |
| Pvm 13.6.2014 | Suunn. Proj.pääll. Markku Pennanen Heimo Häntinen | Pvm 13.6.2014 | Tark. Hyv. | Hannu Nurmi |
| Tierakisterinum. | Mittakaava 1:1000 | Piir.no R3-2 | | |