Detalji 1, 1: 400

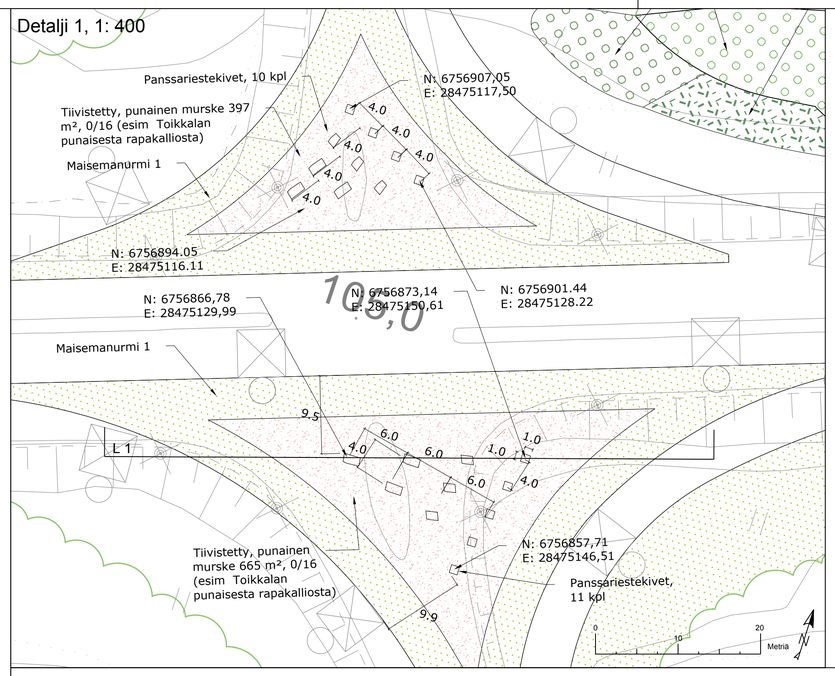

Meluvallin periaatepoikkileikkaus metsitettävillä osuuksilla

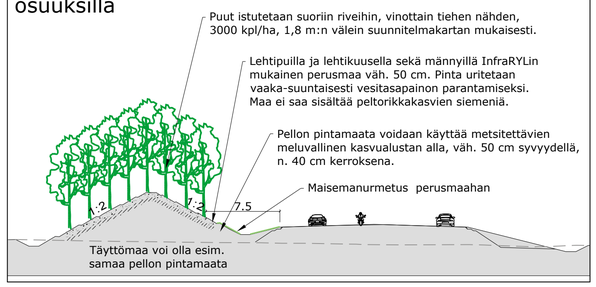

Detalji 2, 1: 400

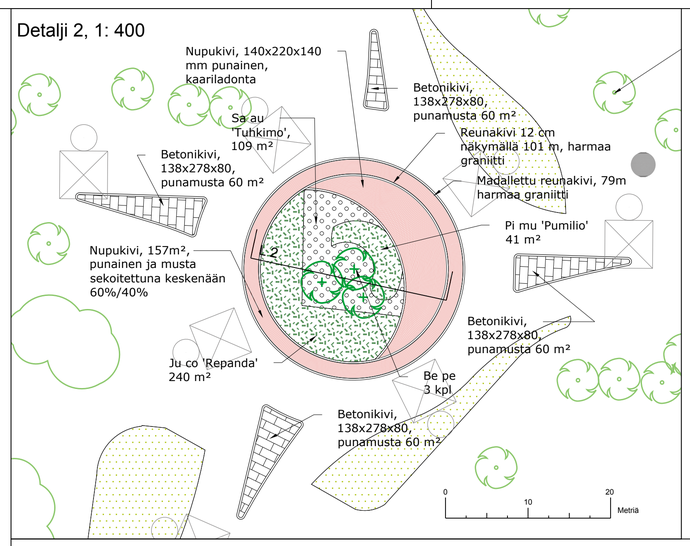

Metsitettävän meluvallin periaate

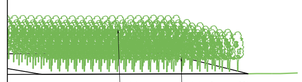

Metsitystaimet suoriin riveihin, vinottain tiehen nähden

Metsitystaimien istutuskuvio

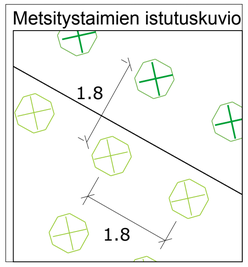

Leikkaus 1, 1: 200

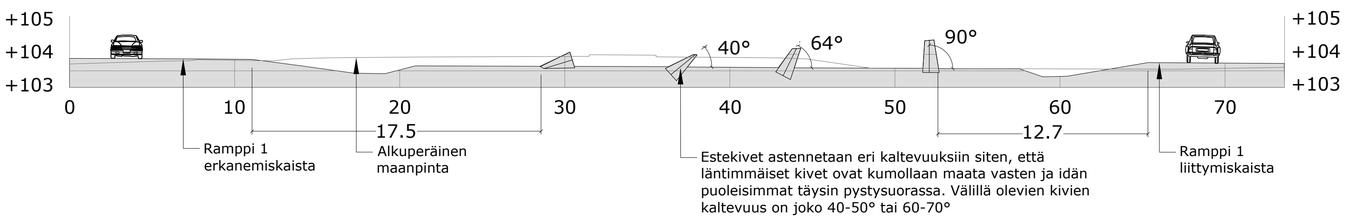

Leikkaus 2, 1: 125

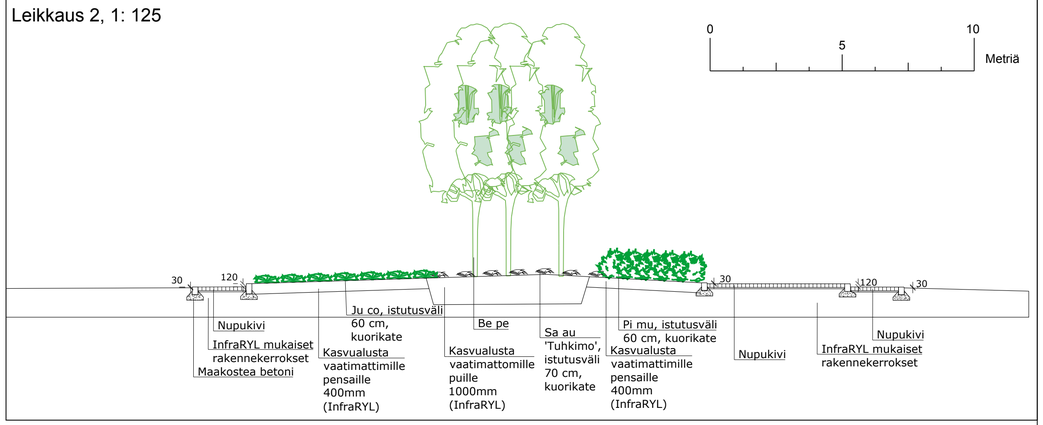

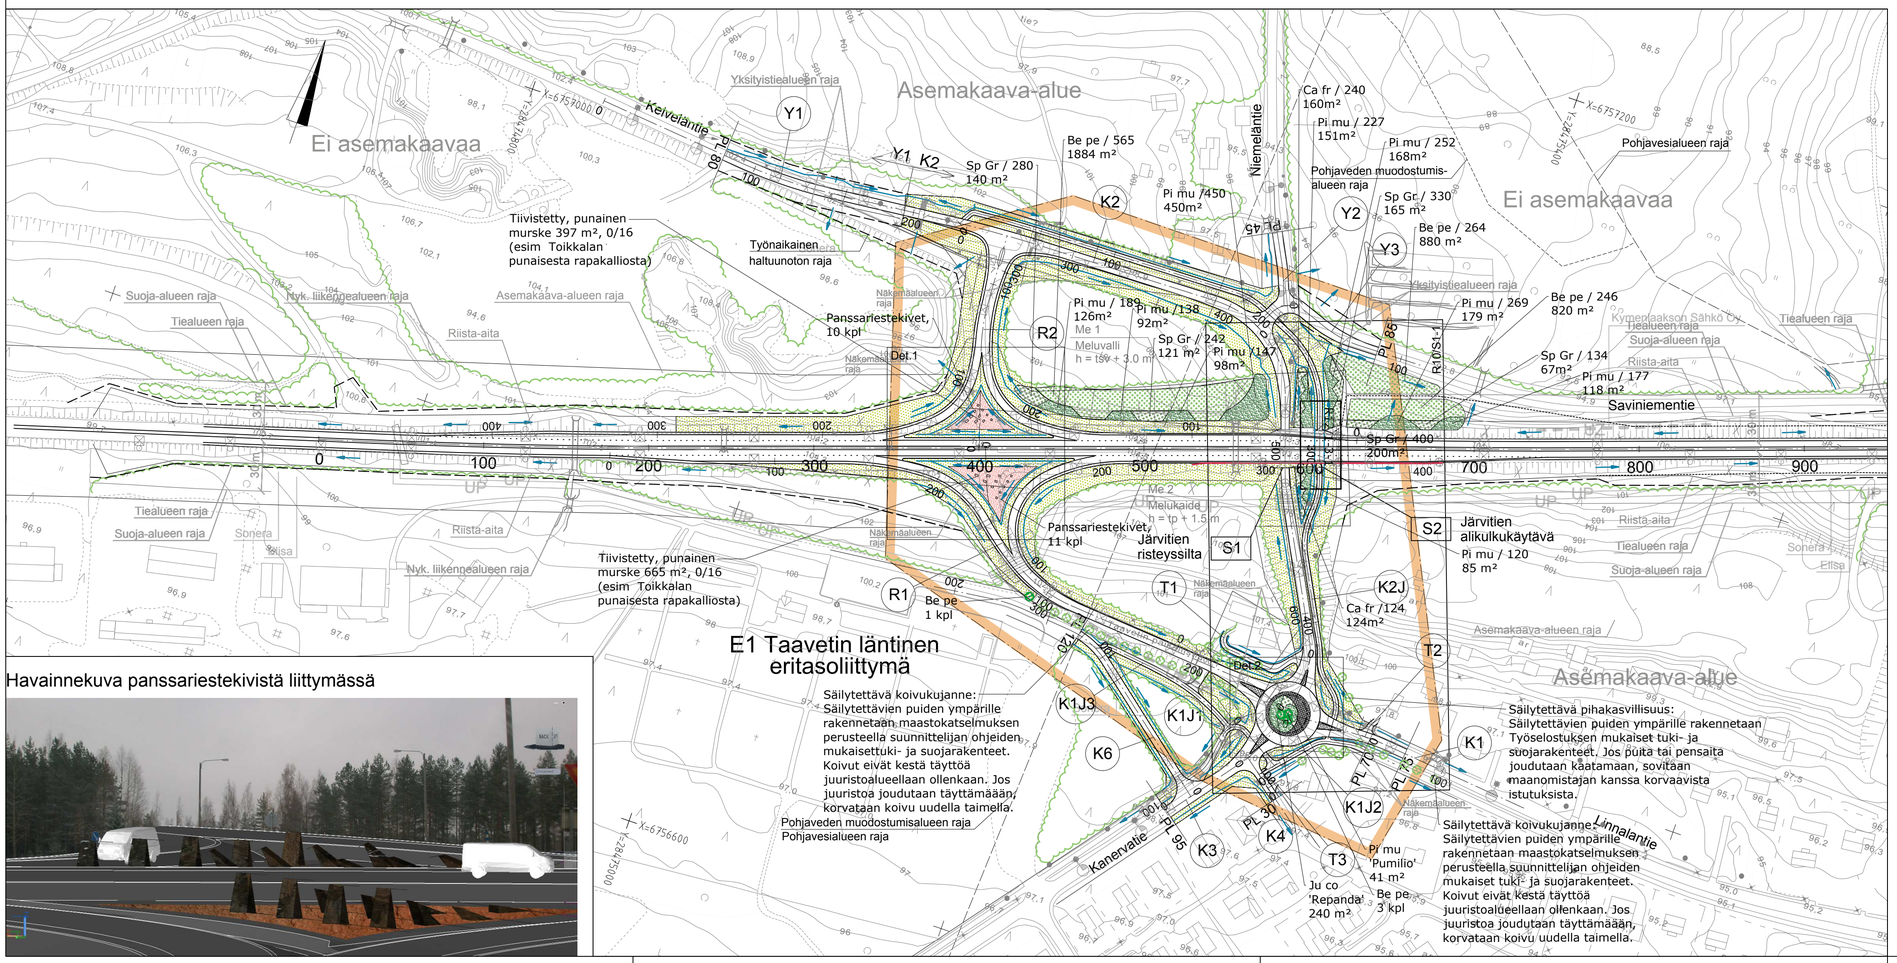
Ei asemakaavaa
Asemakaava-alue
Keiveläntie
Niemeläntie
Saviniementie
Linnalantie
Kanervatie
E1 Taavetin läntinen eritasoliittymä
Tiivistetty, punainen murske 397 m², 0/16 (esim Toikkalan punaisesta rapakalliosta)
Panssariestekivet, 10 kpl
Tiivistetty, punainen murske 665 m², 0/16 (esim Toikkalan punaisesta rapakalliosta)
Be pe 1 kpl
Panssariestekivet, 11 kpl
Järvitien risteyssilta
Järvitien alikulkukäytävä
Pi mu / 120 85 m²
Ca fr / 240 160m²
Pi mu / 227 151m²
Pi mu / 252 168m²
Sp Gr / 280 140 m²
Be pe / 565 1884 m²
Pi mu /450 450m²
Sp Gr / 330 165 m²
Be pe / 264 880 m²
Be pe / 246 820 m²
Pi mu / 269 179 m²
Sp Gr / 134 67m²
Pi mu / 177 118 m²
Sp Gr / 400 200m²
Ca fr /124 124m²
Pi mu 'Pumilio' 41 m²
Be pe 3 kpl
Ju co 'Repanda' 240 m²
Säilytettävä koivukujanne: Säilytettävien puiden ympärille rakennetaan maastokatselmuksen perusteella suunnittelijan ohjeiden mukaisetkaisetkaisetk