Detalji 1

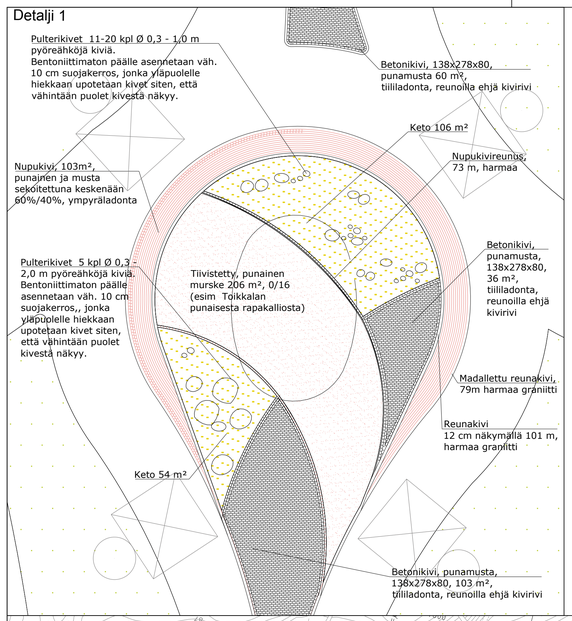

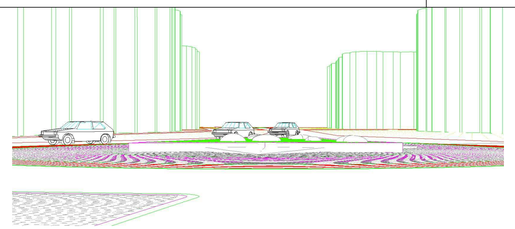

Leikkaus 1

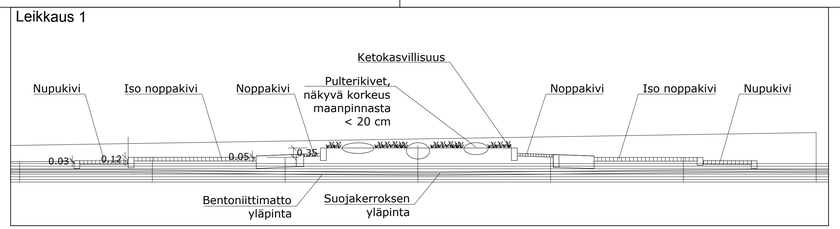

Detalji 2

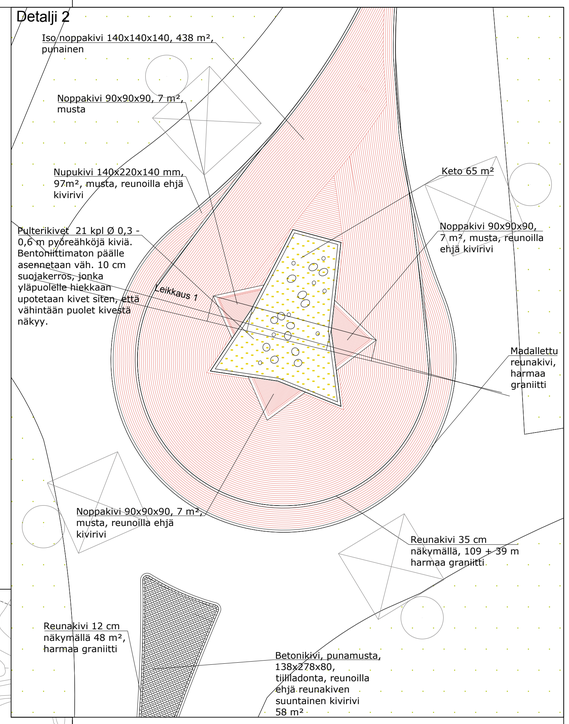

Detalji 3

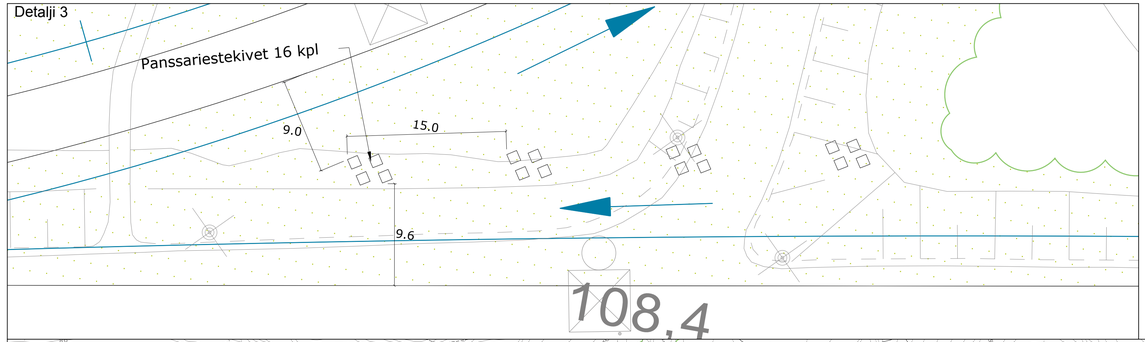

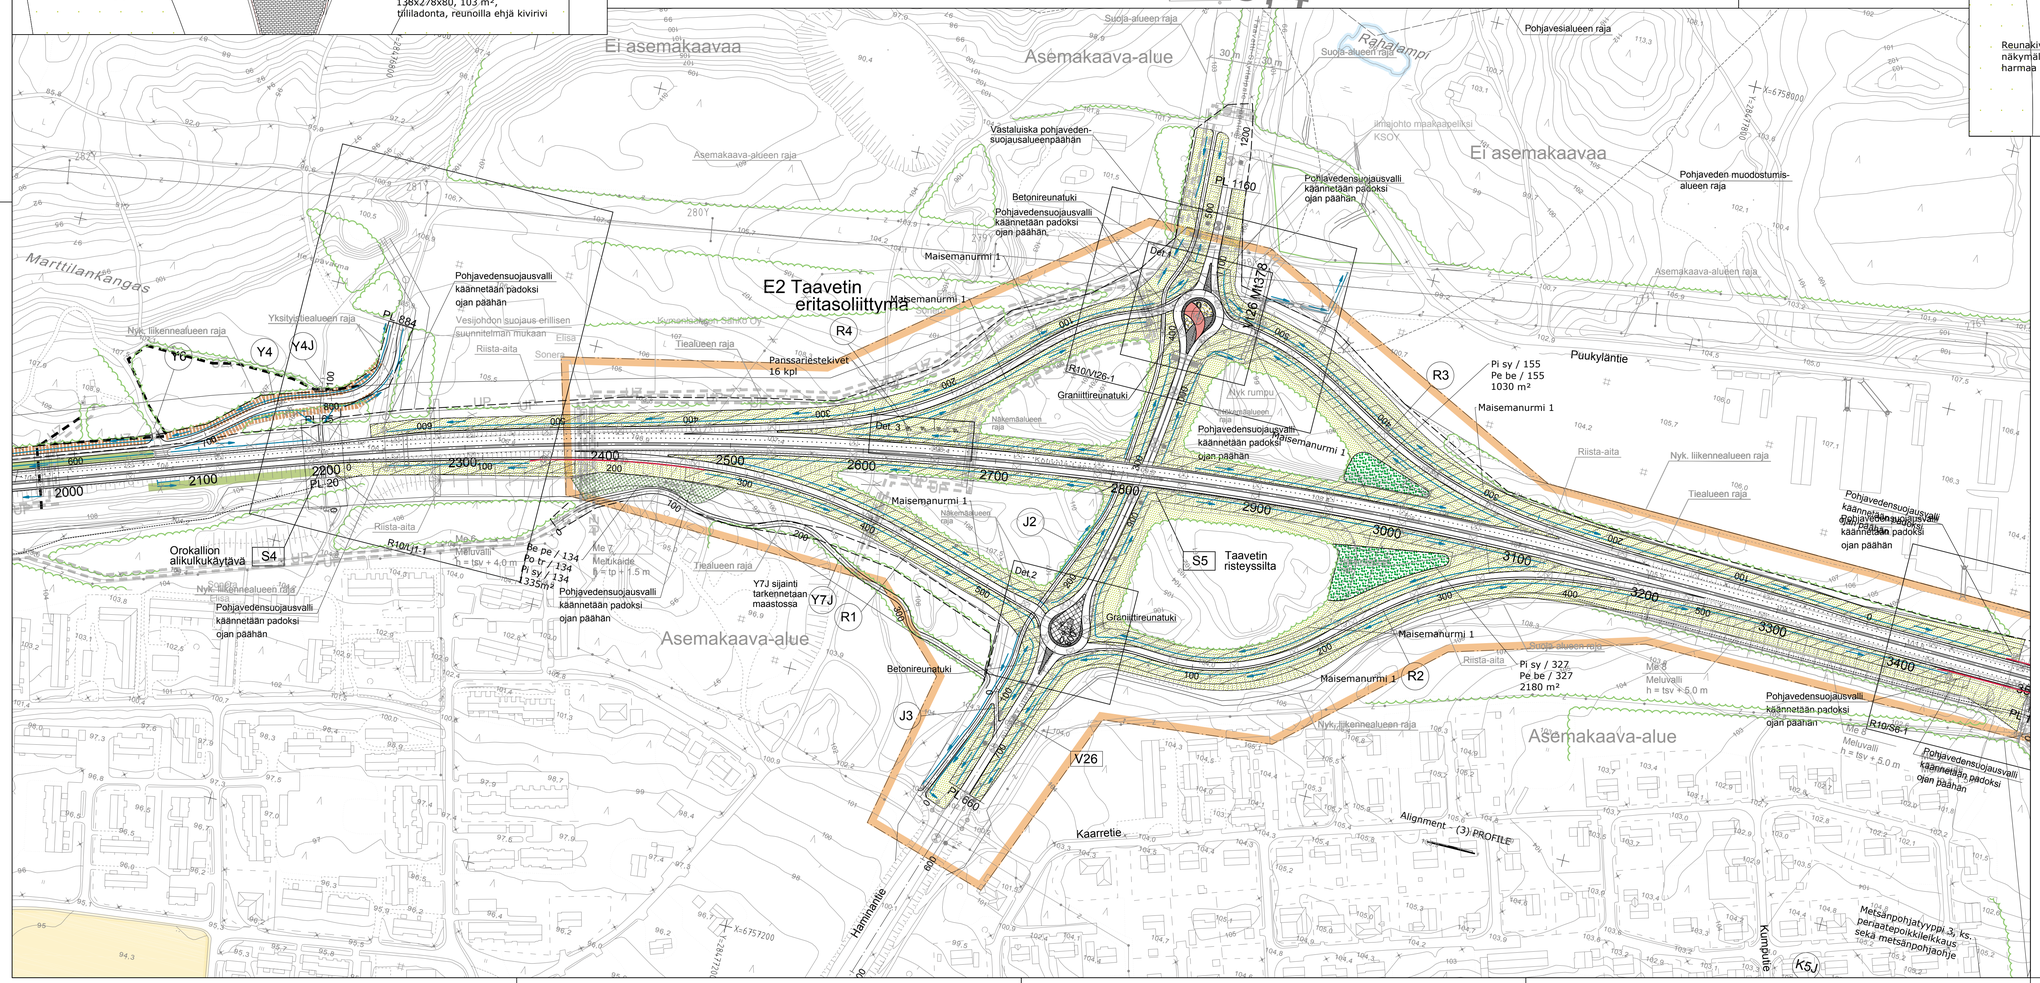

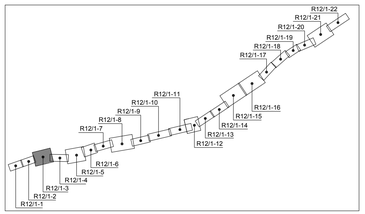

- Nykyisen metsä- tai puustoalueen reuna
- Nykyinen kasvillisuus
- Maisemanurmi 2
- Maisemanurmi 1
- Lehtipuuvaltainen metsitys
- Havuvaltainen metsitys
- Panssariestekivet (siirretään paaluvälillä 16400 tielinjalta poistettuja kiviä)
- Yksittäiset pulterikivet
- Riista-aidan suositeltava kohta
- Ympäristön painopistealue

Versio	Kommentti / muutos	Suunn.	Pvm
R1		EHä/IPu	29.11.2016
.		xx/xx	xx.xx.xxxx

Merkki / Pvm	Muutos	Suunn.	Tark.

Hankkeen nimi

Valtatien 6 parantaminen välillä Taavetti - Lappeenranta
Rakennussuunnitelma

Piirustuksen sisältö

Tieympäristösuunnitelma
Vt 6 plv. 2000-3400

Vt 6 TaaLa

Pvm	V. Pykkö / E. Härö	Pvm	
29.11.2016	I. Puustinen		
Koordinaattijärjestelmä	ETRS-GK28	Mittakaava	1:2000
Korkeusjärjestelmä	N2000	Piir.nro	R12/1-3