

Detaili 1,
Liittymän kiveykset 1:500

Betonikivi, puseruuttu, 58 m²

Betonikivi, 119 m²

Kerätkivi, 132 m²
+ pöytäsiivet 0,4-1 m²

Nupukivi, ympärilohdettu 196 m²

Betonikivi, 6 m²

Betonikivi, 29 m²

Nupukivi, 134 m²

Maalattu, pöytäsiivet reunakivi, harmaa

Betonikivi, puseruuttu, 13 m²

Betonikivi, puseruuttu, 29 m²

Sitten reunakivi 130
Sitten 400x40
Ajovala
Betonikivi 278x138x80-
140 puseruuttu
(Sitten 15 harmaa),
sitten zinn
Väylä-
reunakivi 120

0,59
0,42
Kivien liikkumisen väylän sulkeminen

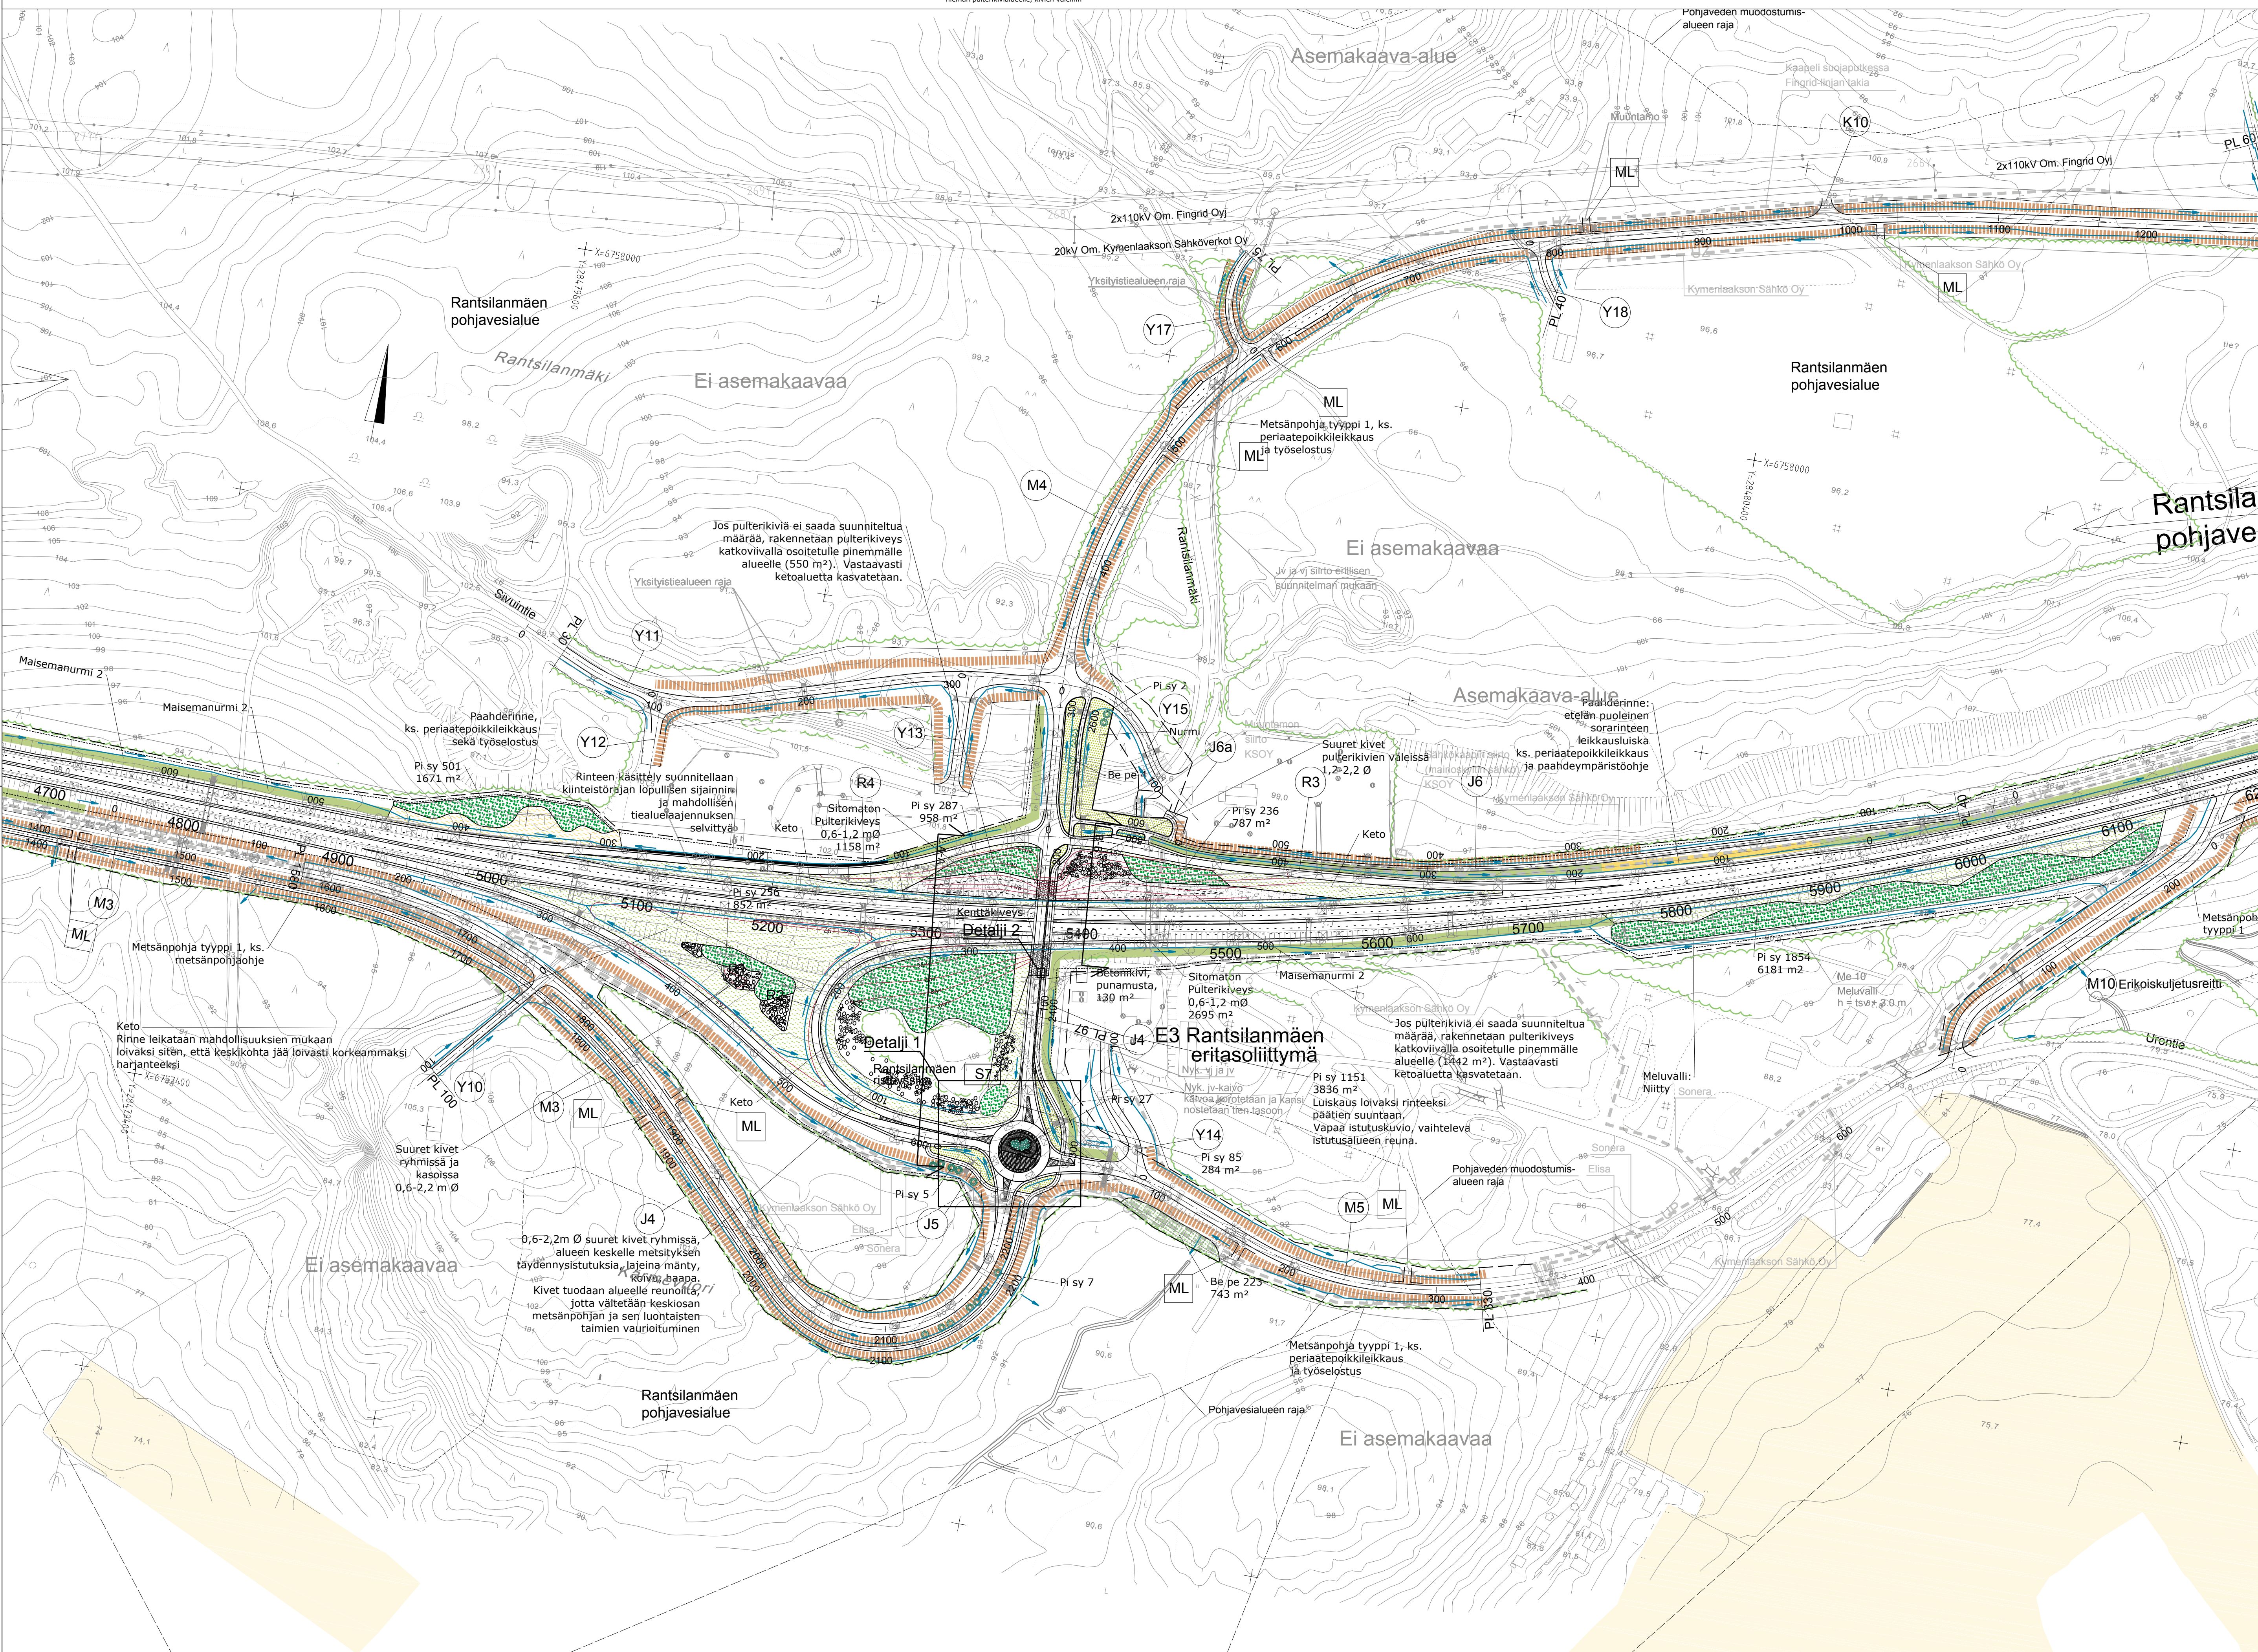
Nupukivi, puseruuttu, lohdottu, ympärilohdettu

Kerätkivi

Pöytäsiivet, halk. 400-1000 mm

Nupukivi, puseruuttu, 138x280x80 mm, puseruuttu, tilalohdotettu reunasta alku kiveä

Nupukivi, puseruuttu, lohdottu, ympärilohdettu, kerätkivien välillä

[illegible][illegible]

Versio		Kommentit / muutokset		Suunn.		Pvm	
R1				EHäiläPu		21.6.2010	
.				xx/xx		xx/xx	
Merkki / Pvm		Muutokset		Suunn.		Tark.	
Hankkeen nimi		Valttien 6 parantaminen välillä Taavetti - Lappeenranta Rakennussuunnitelma					
Piirustuksen sisältö		Tietympäristösuunnitelma Vt 6 plv. 4800-6100					
							
Pvm		V Pyykkö / E. Häro		Pvm			
21.6.2016		L. Puuminen					
Koordinaattijärjestelmä		ETRS-GK28		Mittakaava		Pis. nro	
Korkeusjärjestelmä		N2000		1:2000		R12/1-5	