

Meluvallin periaatepoikkileikkaus metsitettävillä osuuksilla

Puut istutetaan suoriin riveihin, vinottain tiehen nähden, 3000 kpl/ha, 1,8 m:n välein suunnitelmakartan mukaisesti.



Lehtipuilla ja lehtikuusella sekä männyillä InfraRYLin mukainen perusmaa väh. 50 cm. Pinta uritetaan vaaka-suuntaisesti vesitasapainon parantamiseksi. Maa ei saa sisältää peltorikkakasvien siemeniä.

Pellon pintamaata voidaan käyttää metsitettävien meluvallinen kasvualustan alla väh. 50 cm syvyydellä, n. 40 cm kerroksena

Maisemanurmetus perusmaahan

Räyttömaa voi olla saman pinnan pinta-ala

Ei asemakaavaa

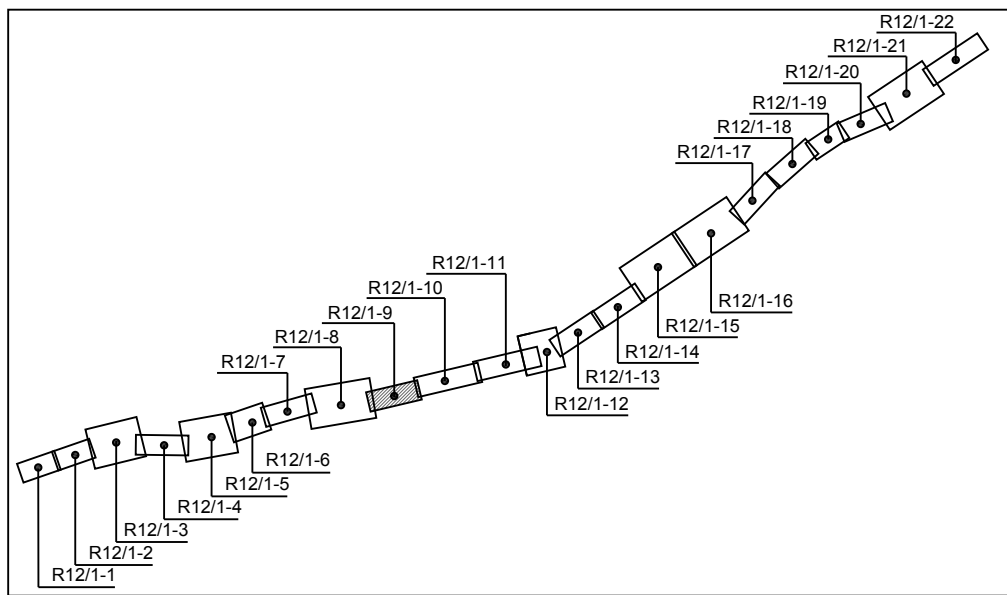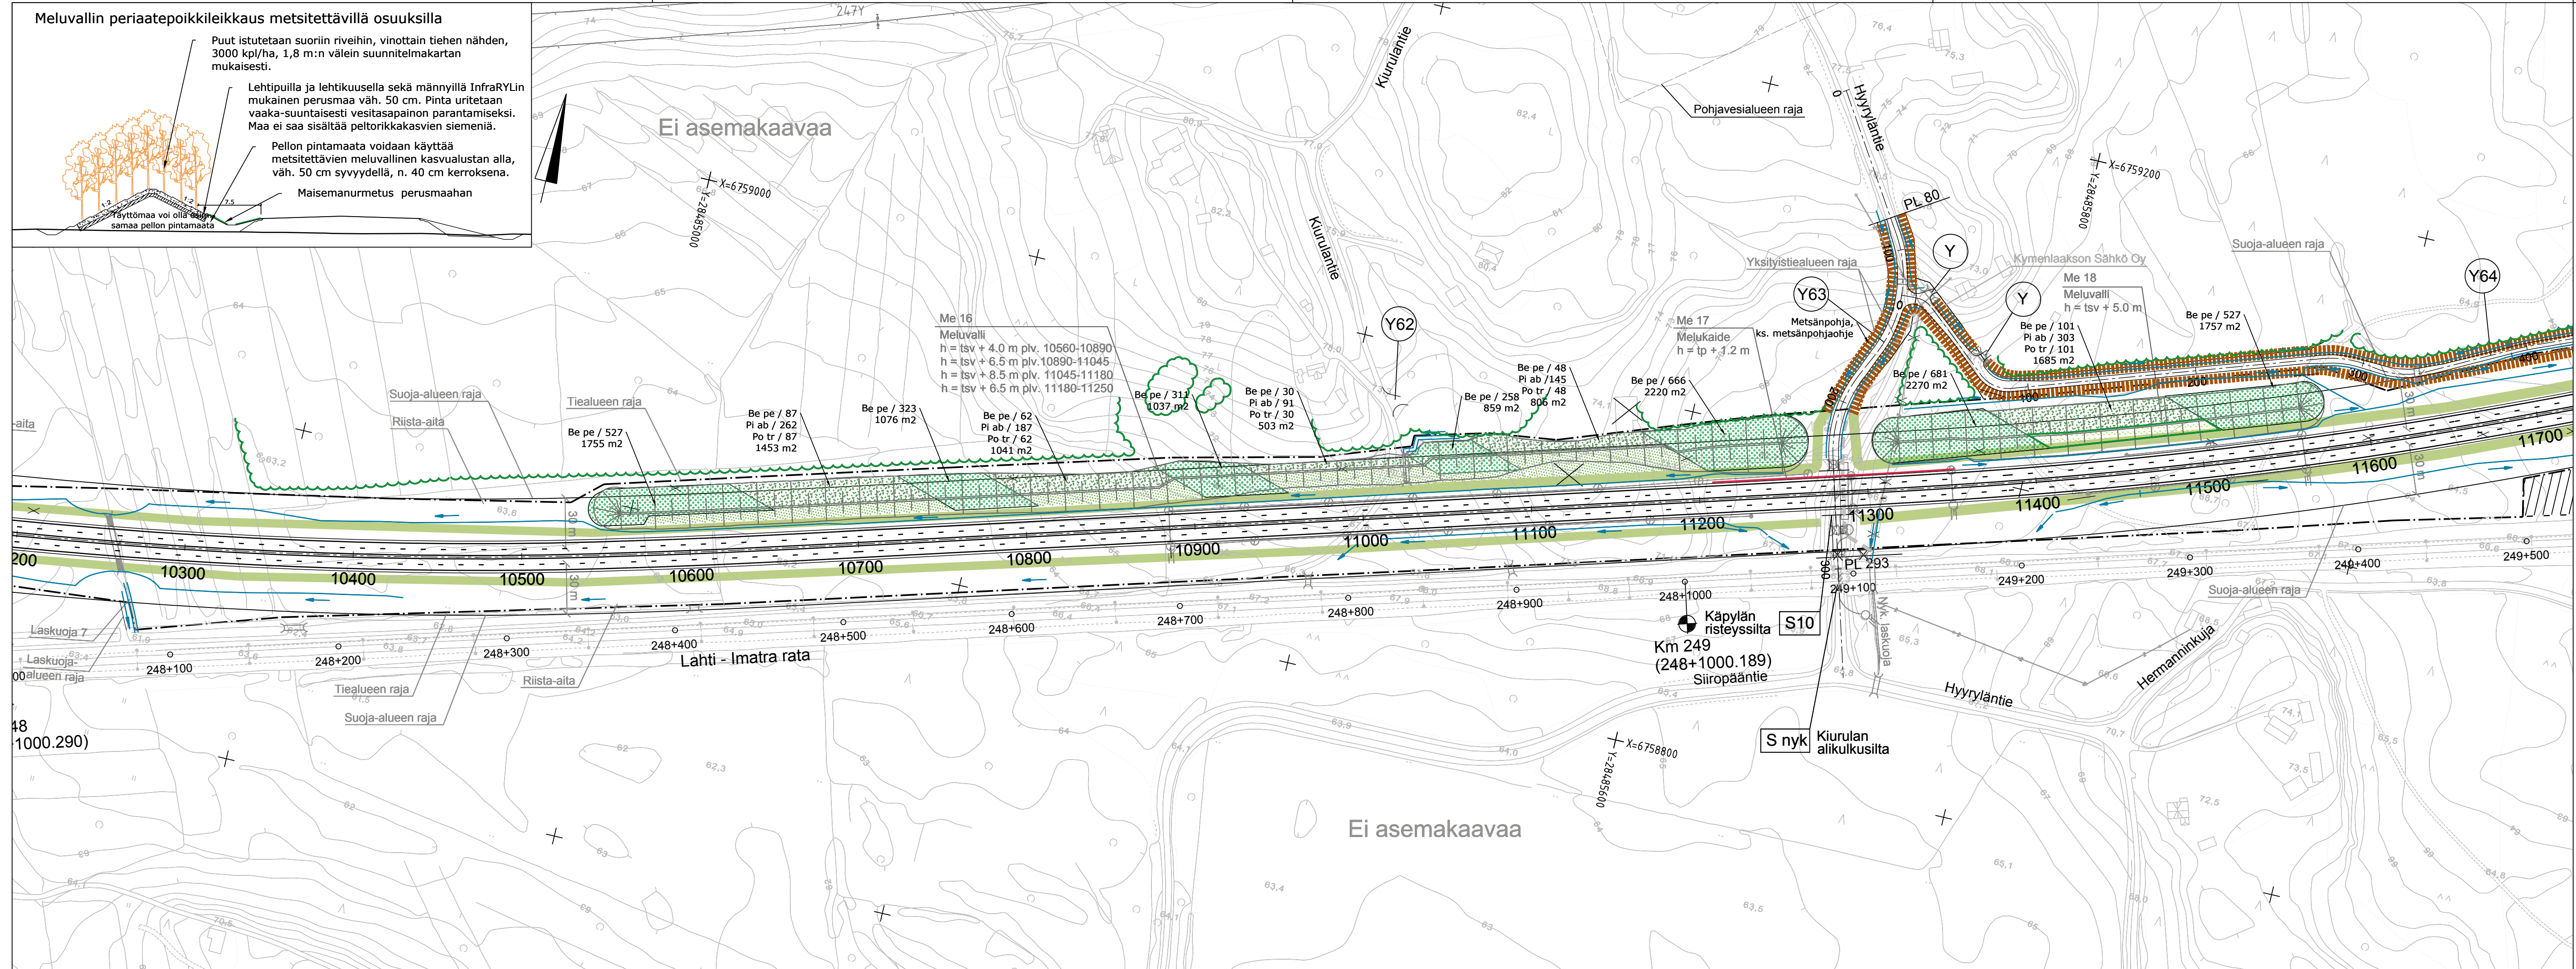

-  Nykyinen metsä- tai puustotalue
-  Murskaaamaton metsänpohja
-  Maisemanurmi 2
-  Maisemanurmi 2
-  Havuvaltainen metsitys
-  Lehtipuuvaltainen metsitys

Versio	Kommentti / muutos	Suunn.	Pvm
R1		IPu/EHä	26.04.2016

Merkki / Pvm	Muutos	Suunn.	Tark.
--------------	--------	--------	-------

Valtatien 6 parantaminen välillä Taavetti - Lappeenranta
Rakennussuunnitelma

Piirustuksen sisältö

Tieympäristökartta
Vt 6 plv. 10300-11700

Vt 6 TaaLa

Pvm	I. Puustinen	Pvm	
26.04.2016	E. Haro		
Koordinaattijärjestelmä	ETRS-GK28	Piir.nro	
Korkeusjärjestelmä	N2000		R12/1-9
	Mittakaava		
	1:2000		